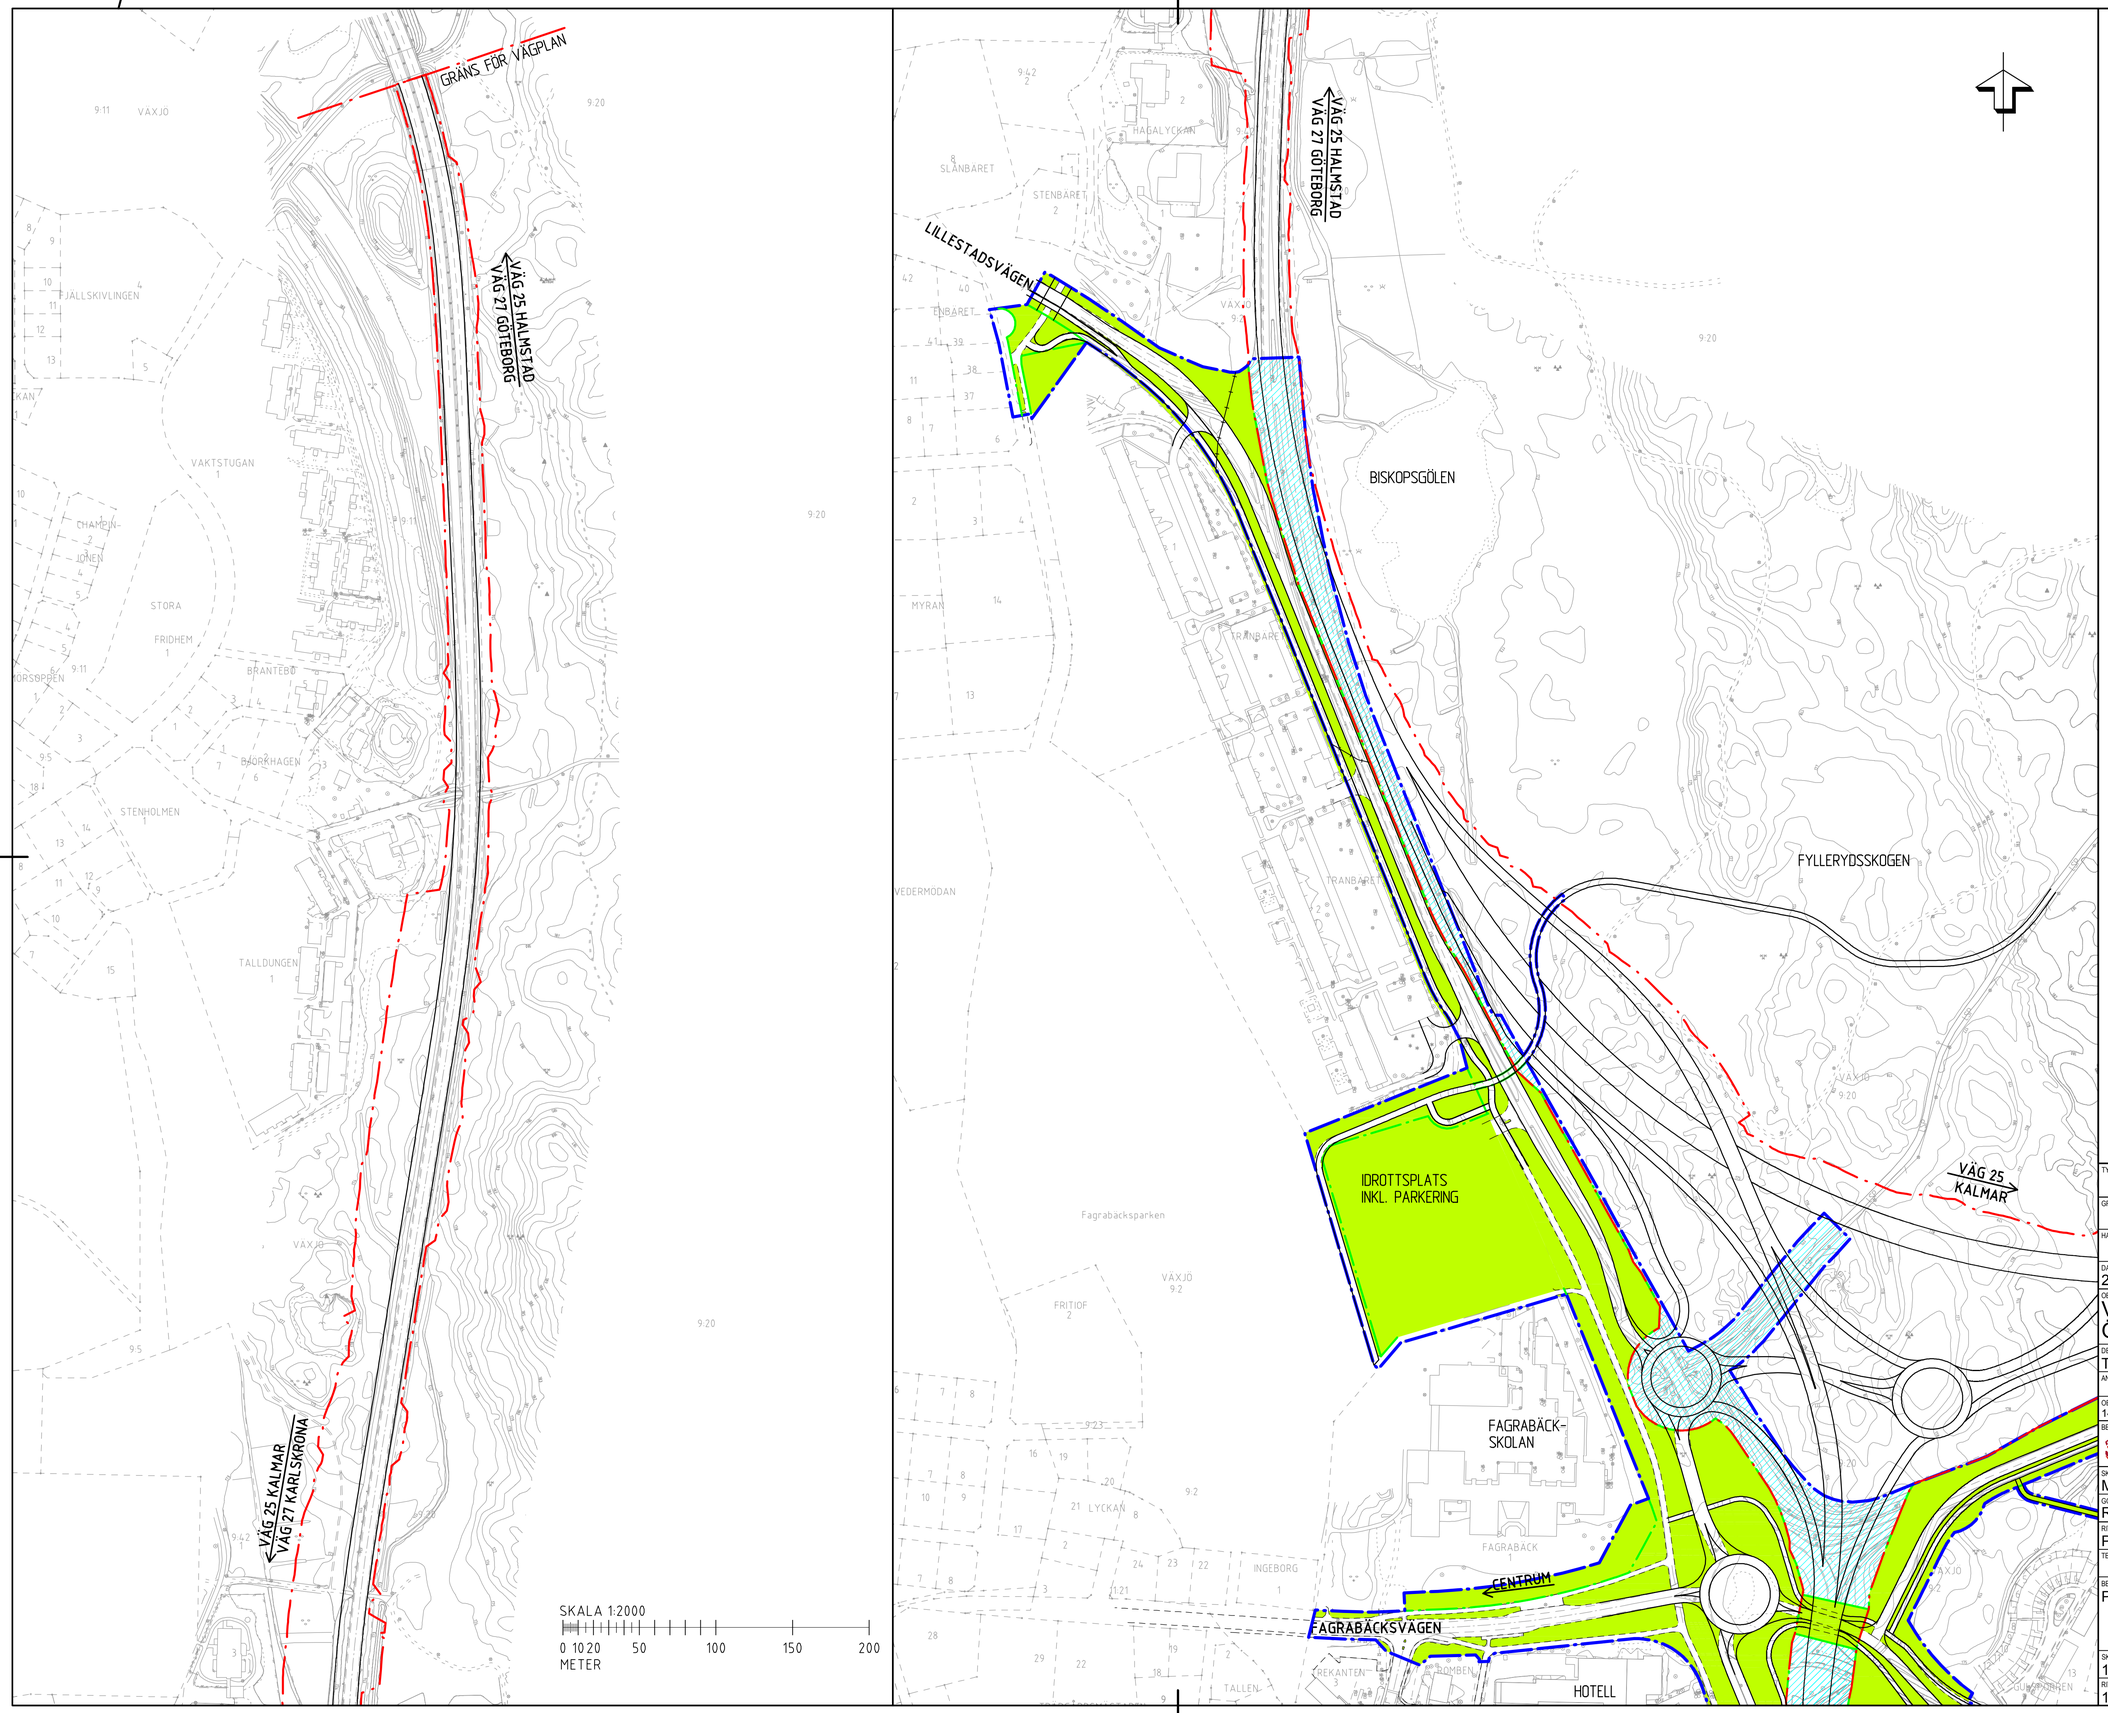

DETALJPLANEGRÄNS
ANVÄNDNINGSGRÄNS
DETALJPLAN SOM UTGÅR
OMRÅDE FÄR DETALJPLAN
(ILLUSTRERADE VÄGAR VITA)
VÄGPLANEGRÄNS

TYP AV PLAN
VÄGPLAN

GRANSKNINGSSTATUS / SYFTE
SAMRÅDSHANDLING

HANDLINGSTYP

DATUM
2016-05-13

LEVERANS / ÄNDRINGS-PM

OBJEKT
VÄG 25, VÄXJÖ - KALMAR
ÖSTERLEDEN

DELOMRÅDE / BANDEL
TRAFIKPLATS FAGRABÄCK

ANLÄGGNINGDEL

OBJEKTNUMMER / KM
144 731

KONSTRUKTIONSNUMMER

BESTÄLLARE
TRAFIKVERKET

LEVERANTÖR
WSP

SKAPAD AV
M LARSSON

UPPDRAGSNUMMER
10206743

GODKÄND AV
R ERIXON

AVDELNING

RITNINGSTYP
PLAN

TEKNIKOMRÅDE / INNEHÅLL

BESKRIVNING
PLANGRÄNSER

SKALA
1:2000

FORMAT
A1

FÖRVALTNINGSNUMMER
TRV 2015/14389

RITNINGSNUMMER
101X0101

BLAD

NÄSTA BLAD

BET