

| | | |
|--|---------------|---|
| Uppdragsnummer 10206743 | Sida 1(12) | Dokumentnamn PM_10206743_Bullerutredning Väg 25 Trafikplats Fagrabäck |
| Uppdragsnamn Väg 25, Växjö-Kalmar, Österleden, Trafikplats Fagrabäck | | Datum 2016-05-09 |

PM_10206743_Bullerutredning Väg 25, Trafikplats Fagrabäck

WSP Akustik har utfört en trafikbullerutredning för planerad ombyggnation av Väg 25, Växjö-Kalmar Österleden, Trafikplats Fagrabäck. Bullerutredningen omfattar hela projektet, d v s både statliga och kommunala vägar som byggs om.

Underlag

Följande underlag har använts i beräkningarna:

- Fastighetskartan.
- Höjddata Grid 2+ samt höjddata för projekterade vägar.
- Trafikdata hämtat från "Trafik Grundscenari 1 reviderad – alt 1C" daterad 2015-09-18.
- Uppgifter om andel tung trafik samt hastigheter har erhållits av Elin Delvéus, WSP.

Riktvärden

Riktvärden för trafikbuller vid bostadsbyggnader anges i Regeringens proposition 1996/97:53

Projektet innebär ombyggnad av väg 25 i delvis ny sträckning samt en helt ny trafikplats. Därför bedöms aktuellt projekt innebära väsentlig ombyggnad av trafikinfrastruktur. Följande riktvärden för trafikbuller bör normalt inte överskridas vid nybyggnation av bostadsbebyggelse eller vid nybyggnation eller väsentlig ombyggnad av trafikinfrastruktur:

30 dB(A) ekvivalentnivå inomhus
45 dB(A) maximalnivå inomhus nattetid
55 dB(A) ekvivalentnivå utomhus (vid fasad)
70 dB(A) maximalnivå vid uteplats i anslutning till bostad.

För maximalnivån inomhus nattetid gäller att riktvärdet får överskridas högst 5 gånger per natt under perioden kl 22-06. För maximalnivån utomhus vid uteplats gäller att riktvärdet får överskridas högst 5 gånger per timme dagtid.

Vid tillämpning av riktvärdena vid åtgärder i trafikinfrastrukturen bör hänsyn tas till vad som är tekniskt möjligt och ekonomiskt rimligt. I de fall utomhusnivån inte kan reduceras till nivåer enligt ovan bör inriktningen vara att inomhusvärdena inte överskrids.

Beräkningar

Beräkningar av buller har utförts med hjälp av beräkningsprogrammet SoundPLAN version 7.4. Beräknade ljudnivåer avser frifältsnivåer, det vill säga ljudnivå utan inverkan av ljudreflex från egen fasad. Beräkningarna för buller från vägtrafik är utförda

| | | |
|--|---------------|--|
| Uppdragsnummer 10206743 | Sida 2(12) | Dokumentnamn PM_10206743_Bullerutredning Väg 25 Trafikplats Fagrabäck |
| Uppdragsnamn Väg 25, Växjö-Kalmar, Österleden, Trafikplats Fagrabäck | | Datum 2016-05-09 |


enligt Naturvårdsverkets rapport *Vägtrafikbuller – nordisk beräkningsmodell, reviderad 1996*, rapport 4653. Enligt Naturvårdsverkets beräkningsmodell för vägtrafikbuller är giltigheten i beräkningsmodellen begränsad till avstånd upp till 300 m från vägen vid neutrala eller måttliga medvindsförhållanden (0-3 m/s). Noggrannheten är avståndsberoende och beräknas vara 3 dB vid 50 m avstånd och 5 dB vid 200 m avstånd.

Bestämma sakägarkrets och influensområde utanför planområdesgränsens ändrar

Projektet inrymmer åtgärder som delvis regleras i detaljplan (kommunala gator) och delvis i vägplan (statliga vägar). Projektet utförs med en samordnad process med en gemensam bullerutredning för detaljplanen och vägplanen. En beräkning har gjorts för att utröna vilka fastigheter utanför planområdet (detaljplan + vägplan) som är berörda. För att bestämma vilka som är sakägare har buller beräknats för ny väganläggning, med trafik för prognosåret inom planområdet, fram till gräns för projektet. Exempel på detta visas i figur 1 för södra delen av väg 27.


För de bostäder med beräknad ljudnivå som överskrider gällande riktvärden, dimensioneras åtgärder utifrån den samlade bullerbelastningen inom och utanför planområdet. Se figur 2.

I nästa skede, dvs granskningshandlingen för vägplanen, kommer en kompletterande utredning att göras för att bestämma vilka fastigheter som är sakägare enbart för vägplanen.

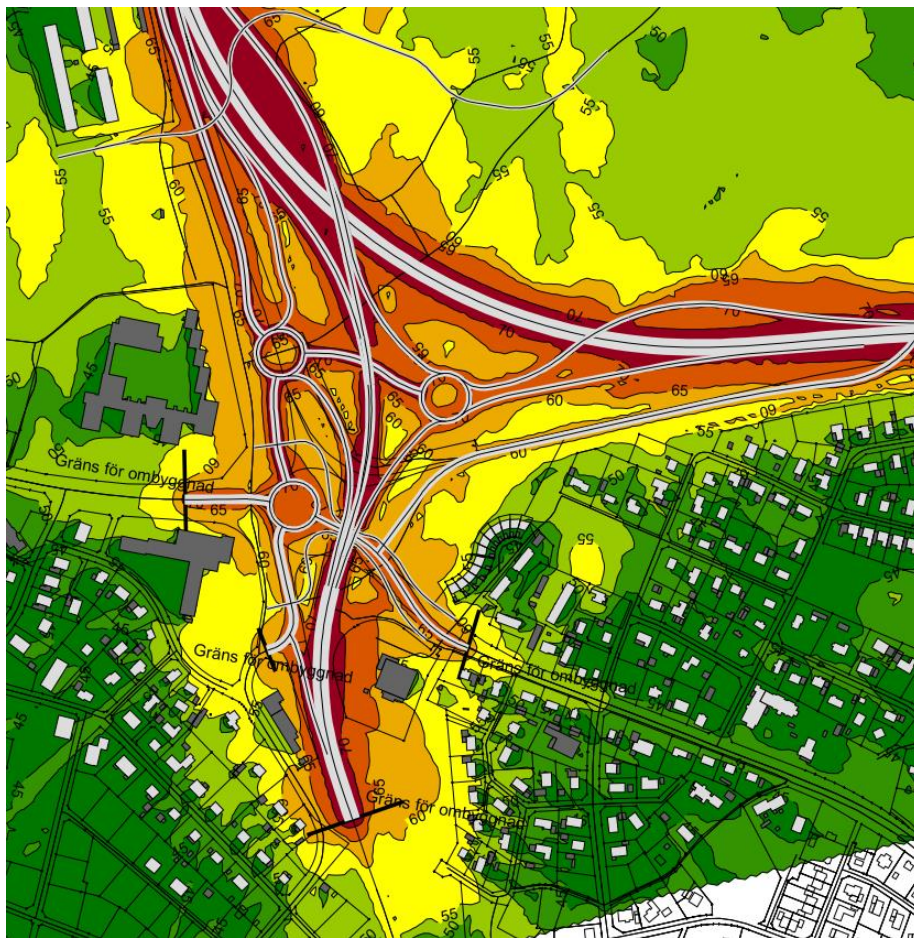

Figur 1. Bestämma sakägare - Beräkning av buller inom planområdet.

| | | |
|--|---------------|--|
| Uppdragsnummer 10206743 | Sida 3(12) | Dokumentnamn PM_10206743_Bullerutredning Väg 25 Trafikplats Fagrabäck |
| Uppdragsnamn Väg 25, Växjö-Kalmar, Österleden, Trafikplats Fagrabäck | | Datum 2016-05-09 |

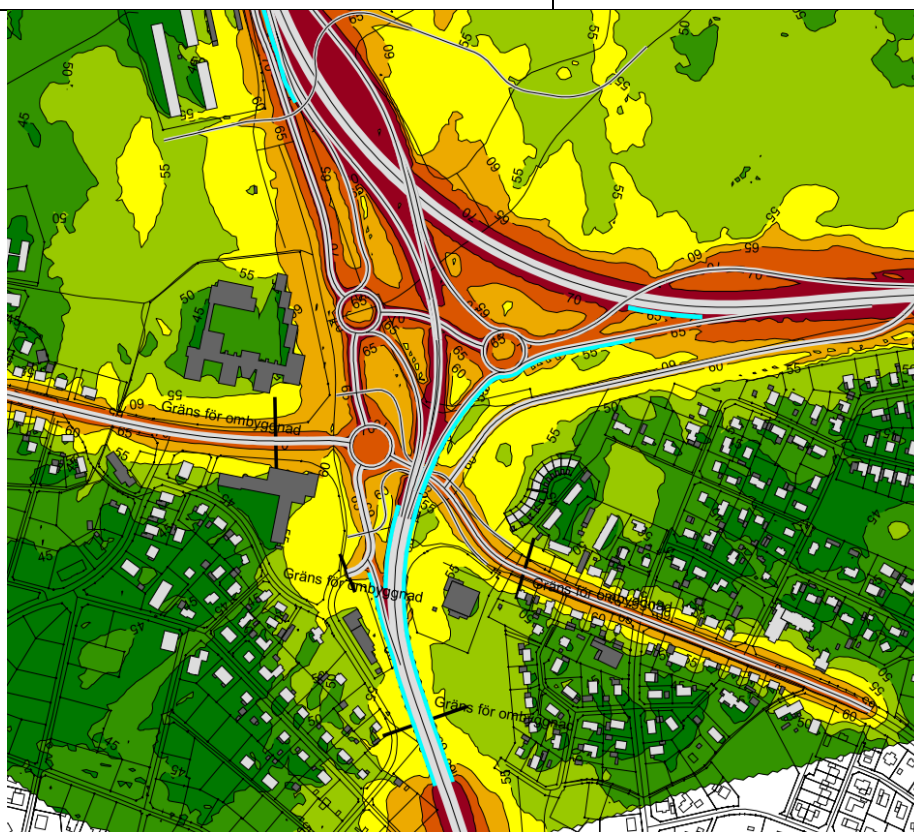

Figur 2. Vid dimensionering av åtgärder - Beräkning av buller både innan- och utanför planområdet.

Sakägare i samrådet

- 21 villor i södra delen, samt Brf Gulsporren på Högstorpavägen 71-93.
- Flervåningshusen på Österleden 48, 54, 58, 64 och 68 (BRF Fagrabäck).
- Boenden med särskild service på Hagalyckevägen 4 och 6 samt Björkhagavägen 86.
- 4 villor på Prebendevägen 15-21
- Villa på Sven Baelters Väg 2.
- Lillestadsvägen 75-109.
- Radhus på Björkhagavägen (inom fastigheten Tallungen 1).
- Flerbostadshus på Gamla Norrvägen 138-148.
- 2 villor på Björkhagavägen 9 och 10.

Resultat

Resultatet redovisas i bilagorna som färgfältskartor.

Beräknade situationer är:

- Dagsläge
- Nollalternativ
- Ny väganläggning – beräknad inom planområdet.
- Ny väganläggning – beräknad både innan- och utanför planområdet med åtgärdsförslag.

| | | |
|--|---------------|--|
| Uppdragsnummer 10206743 | Sida 4(12) | Dokumentnamn PM_10206743_Bullerutredning Väg 25 Trafikplats Fagrabäck |
| Uppdragsnamn Väg 25, Växjö-Kalmar, Österleden, Trafikplats Fagrabäck | | Datum 2016-05-09 |


Åtgärdsförslag

Åtgärder är dimensionerade för att dämpa ekvivalent ljudnivå ner till 55 dBA. Hänsyn tas till terrängen, närhet till bebyggelse och vägars utformning med bank eller skärning. Olika skärmar (placering och höjd) har prövats för att nå optimalt resultat. Exempelvis vid höghusen i BRF Fagrabäck bidrar väg 25 och 27 med mer buller än Lillestadsvägen. Därför bör bullerskydd placeras så nära väg 25 och 27 det är möjligt.

Där det inte är möjligt att komma ner till 55 dBA för bostäder med mer än ett våningsplan har godkända ljudnivåer på nedersta våningen eftersträvat. Höjder på vallar och skärmar hänvisar till höjd över närmaste vägbana, om inte annat anges.


Norra delen

För att minska bullret i den norra delen, föreslås en vall som är ca 3,5 m hög relativt vägbanan på Österleden och ca 530 meter lång. Norr om vällen behövs en bullerskärm, 180 meter lång och 4 meter hög för att samtliga bostadshus ska få en bullernivå på 55 dBA eller lägre på samtliga våningar.

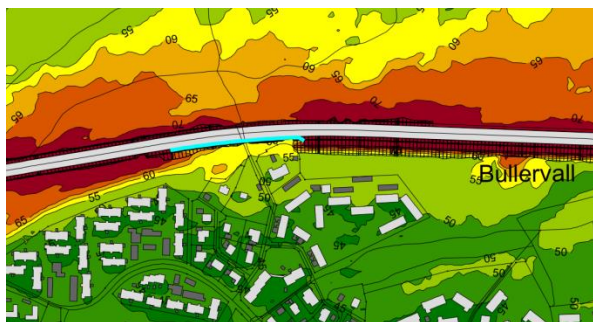

Figur 3. Skärm norr om vällen

Söder om vällen finns en bullerskärm som sträcker sig från bullervallen i norr, till den "S-formade" cykelbron i söder. Den har en total längd på 690 meter och 2,5 meter hög.

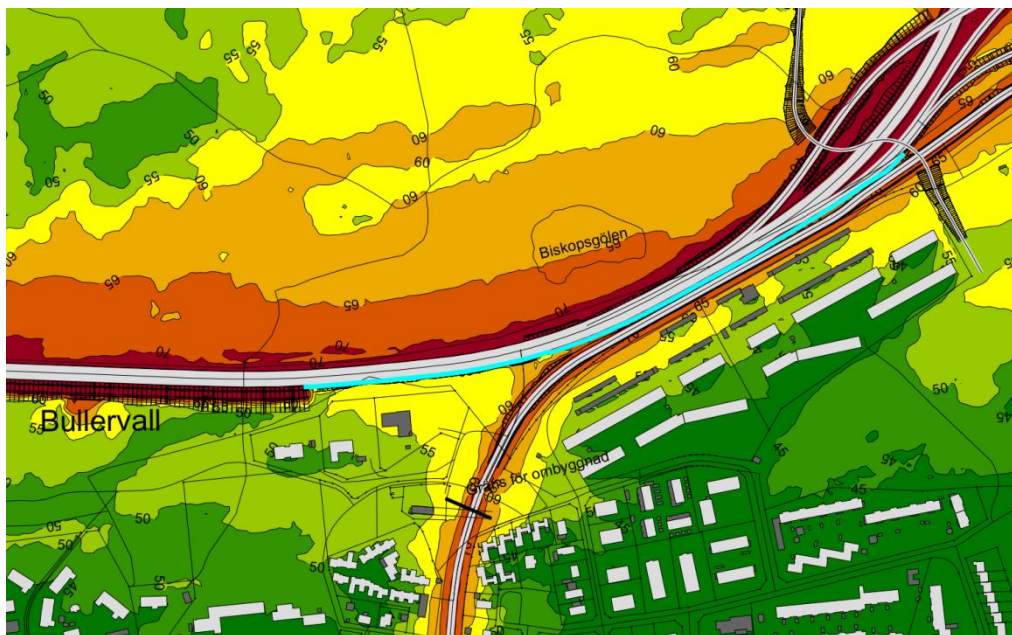

Figur 4. Skärm söder om vällen.

Båda skärmarna behöver anslutas mot vällen, för att undvika läckage.

| | | |
|---|---------------|--|
| Uppdragsnummer 10206743 | Sida 5(12) | Dokumentnamn PM_10206743_Bullerutredning Väg 25 Trafikplats Fagrabäck |
| Uppdragsnamn Väg 25, Växjö-Kalmar, Österleden, Trafikplats Fagrabäck | | Datum 2016-05-09 |

Längst i norr finns en befintlig bullervall. Den skärmar buller för de nordvästra bostäderna, men behöver kompletteras med åtgärdsförslagen ovan.

Flervåningshusen

För flervåningshusen på fastigheterna Tranbäret 1 och Tranbäret 2 (Österleden 48, 54, 58, 64 och 68) är det svårt att dämpa bullernivån enbart med hjälp av vallar eller skärmar. För dessa bostäder hade en åtgärd som dämpar bullret vid källan varit den mest effektiva.

Husens fönster är sedan tidigare utbytta till nya ljudklassade fönster med $R_w=33$ dB (år 2012-2013). Dessa fönster beräknas vara tillräckliga för att dämpa inomhusbullret under riktvärdet 30 dBA även i framtiden med de föreslagna bullerskärmarna mot väg 25. Däremot så har inga åtgärder gjorts gällande flervåningshusens ventiler, enligt bostadsrättsföreningens styrelse kommer störande buller in genom ventilerna idag.

Västra sidan av Väg 27

Här behövs en skärm från Sandviksvägen upp längs rampen och vidare söderut. Total längd 245 meter, höjd 2,5 meter. Det behövs också en skärm från bron över Högstorpsvägen i norr till rampen som kommer upp från Sandviksvägen i söder. Längd 93 meter och höjd 1,5 meter.



Figur 5. Skärmar vid väg 27.

Östra sidan av väg 27

Här behövs en skärm från bron över Högstorpsvägen i norr och förbi gräns för ombyggnad i söder. Längd 325 meter och höjd 2,5 meter, se figur 5.

| | | |
|---|---------------|--|
| Uppdragsnummer 10206743 | Sida 6(12) | Dokumentnamn PM_10206743_Bullerutredning Väg 25 Trafikplats Fagrabäck |
| Uppdragsnamn Väg 25, Växjö-Kalmar, Österleden, Trafikplats Fagrabäck | | Datum 2016-05-09 |


Villaområden söder om trafikplatsen

Den befintliga bullervallen ger en god bullerdämpande effekt, men vallen är dimensionerad för befintlig väg 25. Den nya sträckningen av väg 25 ligger längre norrut vilket medför att vallen inte dämpar bullret optimalt på hela sträckan. För att dämpa bullret ner till 55 dBA behöver vallen kompletteras.

Längs avfart från Väg 27 norrgående, in mot östra cirkulationsplatsen – vidare längs påfarten till väg 25 östergående föreslås en bullerskärm på 276 meter, höjd 1,5 meter. Från cirkulationsplatsen och österut (ca 140 m) kan bullerskärmen istället ersättas av en bullervall i samma läge, vilket medför lägre anläggningskostnad.

Dessutom behövs en skärm placeras längs med södra sidan av väg 25, mellan bron (från väg 25 västergående in mot cirkulationsplatsen) och påfarten från cirkulationsplatsen ut mot väg 25 östergående. Denna är 82 meter lång och 2 meter hög.

I den östra delen, fastigheterna längs med Vildgåsvägen samt Skansvägen 15, är det svårt att höja befintlig vall eftersom det inte finns tillräckligt med utrymme mellan väg 25 och villatomterna. Det bedöms dock möjligt att höja vallen ca 2 m på en sträcka om ca 100 m på delen närmast den nya bron över väg 25 till Fyllerydsskogen. Effekten på de aktuella fastigheterna bedöms dock begränsad eftersom de är belägna längre österut. Skärm ovanpå befintlig vall har övervägts och effekten har beräknats. Grundläggningsförhållandena bedöms som komplicerade, särskilt m a p den vindlast som ett plank medför. Planket ovanpå vallen skulle behöva ha en höjd på ca 1,8 m för att dämpa bullret ner till 55 dBA. Ett plank på vallen beräknas inte vara samhällsekonomiskt lönsamt, vilket beror på kostnaden i förhållande till effekten av planket som blir relativt liten då den befintliga vallen redan har dämpat den största delen av bullret. Andra bullerskyddsåtgärder, i första hand fasadåtgärder, bedöms därför som mer lämpliga för dessa fastigheter.

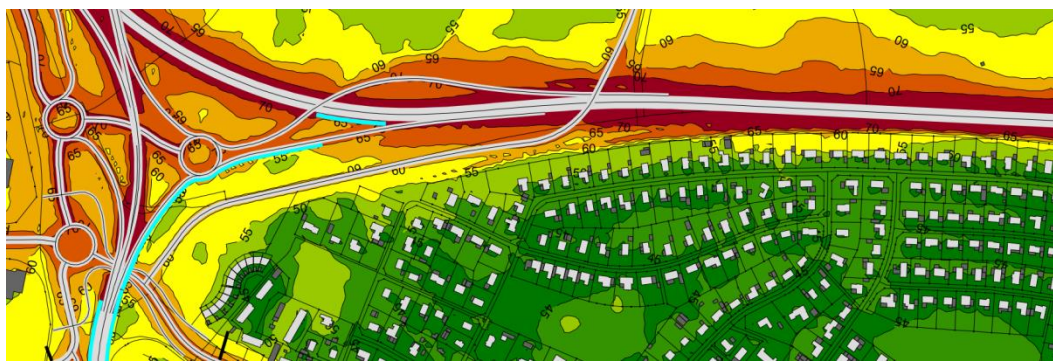

Figur 6. Skärmar vid villaområde.

Lillestadsvägen


Lillestadsvägen 109, Prebendevägen 19 och 21. Det som orsakar överskridande efter åtgärd på väg 25 för dessa bostäder, är trafik på den kommunala gatan Lillestadsvägen utanför planområdet. Ytterligare åtgärder mot väg 25 medför inte att riktvärdena klaras för dessa bostadshus.

På Lillestadsvägen väster om bron över GC-porten finns idag ett staket på södra sidan mellan körbana och GC-väg på en kortare sträcka förbi Prebendevägen. Detta skulle kunna ersättas av ett 1,2 m högt bullerplank med längd 100 m, vilket skulle minska bullret för husen på Prebendevägen 19-21 som ligger närmast Lillestadsvägen. Bullernivån vid husen skulle då komma ned från 57 respektive 60 dBA till 56 dBA. Ett högre plank i detta läge bedöms inte vara trafiksäkert pga sikt. Övriga tre sakägare på Prebendevägen får en bullernivå som uppgår till 55 dBA eller lägre genom föreslagna åtgärder på väg 25 och berörs endast marginellt av denna åtgärd. Eftersom planket ger

| | | |
|---|---------------|--|
| Uppdragsnummer 10206743 | Sida 7(12) | Dokumentnamn PM_10206743_Bullerutredning Väg 25 Trafikplats Fagrabäck |
| Uppdragsnamn Väg 25, Växjö-Kalmar, Österleden, Trafikplats Fagrabäck | | Datum 2016-05-09 |

relativt liten effekt och fasadåtgärder krävs oavsett, beräknas inte denna åtgärd vara samhällsekonomiskt lönsam.

På den norra sidan av vägen, adress Lillestadsvägen 109, kommer en lägenhet på våning 2 att ha en bullernivå på 58 dBA vid fasad. Denna bedöms svår att åtgärda med vallar eller skärm mot Lillestadsvägen, pga behov av mycket hög skärm och de kostnader och gestaltningsmässiga konsekvenser det skulle ge. Andra åtgärder, i första hand fasadåtgärder, bör därför prövas.

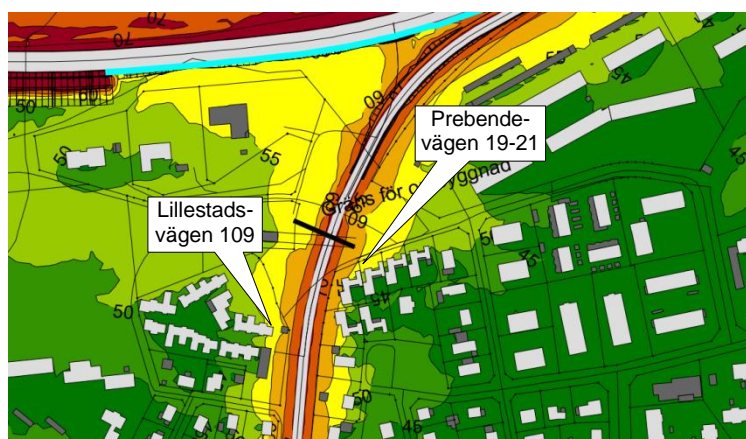


Figur 7. Sakägare på Lillestadsvägen.

Högstorpsvägen

Högstorpsvägen 71, 99 och 100 har överskridande bullernivåer även efter bullerskyddsåtgärd på väg 27. Den höga kvarvarande bullernivån är orsakad av den kommunala vägen – Högstorpsvägen. Ytterligare åtgärder mot väg 27 medför inte att riktvärdena klaras för dessa bostadshus.

För Högstorpsvägen 71 och 99 är det enbart övervåningen som får en bullernivå som överskrider riktvärdet, 56 respektive 57 dBA. På Högstorpsvägen 99 bedöms två lägenheter beröras. För båda fastigheterna bedöms det svårt att åtgärda bullret från Högstorpsvägen med plank eller vall och andra åtgärder, i första hand fasadåtgärder, bör prövas.

Högstorpsvägen 100 har buller som överskrider riktvärdet på båda våningarna, 59-60 dBA. Plank i tomtgräns bedöms inte verkningsfullt eftersom utfarten ligger mot Högstorpsvägen i nära anslutning till huset och bullerskyddet skulle därmed inte få tillräcklig utbredning. Bedömningen är därför att andra åtgärder, i första hand fasadåtgärder, bör prövas.

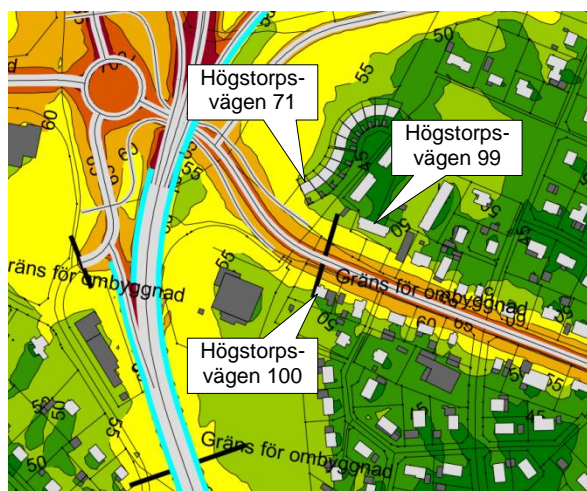

| | | |
|---|---------------|--|
| Uppdragsnummer 10206743 | Sida 8(12) | Dokumentnamn PM_10206743_Bullerutredning Väg 25 Trafikplats Fagrabäck |
| Uppdragsnamn Väg 25, Växjö-Kalmar, Österleden, Trafikplats Fagrabäck | | Datum 2016-05-09 |

Figur 8. Sakägare på Högstorsvägen.

Fasadåtgärder

Genom att utföra fasadåtgärder på ett bostadshus kan riktvärdena för trafikbuller inomhus klaras trots att ekvivalentnivån överstiger riktvärdet utomhus vid fasad. I första hand bör dock åtgärder prövas som minskar bullernivån utomhus vid fasad.

Vilken bullerdämpande effekt en husfasad har beror på fönster, ventilationsdon samt väggens isolering. Fasaddämpningen beror även på hastigheten på vägen som alstrar bullret, normalt är fasaddämpningen 25-30 dBA. Många hus med en ekvivalent bullernivå vid fasad på 56-57 dBA, vilket överskrider riktvärdet, kan därmed antas ha en ljudnivå inomhus som inte överskrider riktvärdet 30 dBA. Detta kommer att utredas närmare i nästa skede, i granskningshandlingen.

Fasadåtgärder består oftast av åtgärder på fönster, t ex tilläggsruta eller byte av fönster, och åtgärder på ventilationsdon. Effekten av en åtgärd är normalt 2-10 dBA. Ytterväggar med sämre ljudisolering påverkar utfallet av fönsteråtgärder, därav låga värden i spannet.

Val av beläggningstyp

Genom att välja en typ av beläggning som dämpar buller kan man minska bullerspridningen redan vid källan. Fördelen med en bullerdämpande beläggning är att bulleremissionen blir lägre och därför minskar bullerspridningen både mot bostäder och mot naturreservatet. Det är svårt att sänka ljudnivån vid fasad för byggnader med flera våningar med åtgärder som vallar och plank. Val av bullerdämpande asfalt gör att bullernivån sänks även för höga byggnader. En åtgärd i form av en skärm ger sällan god effekt på mer än den nedersta våningen.

Nackdelen med bullerdämpande asfalt är att den har kortare livslängd än normal vägbeläggning samt att den kräver regelbundet underhåll för att bevara funktionen. Den akustiska förmågan avtar innan den tekniska livslängden.

Ett referensobjekt med bullerdämpande asfalt är E4 genom Huskvarna där en effekt på 5-6 dBA kunnat uppmätas. Effekten var högre, ca 9 dBA, när beläggningen var ny. En bullerdämpande asfalts funktion varierar beroende på typ av beläggning, ålder samt hur ren den är. För lista över olika beläggningar, se Tabell 1 nedan, hämtad från "Råd för val av beläggning med hänsyn till miljö", utgiven av Vägverket 2009.

För detta projekt har ingen beräkning gjorts med bullerdämpande asfalt.

| | | |
|---|---------------|--|
| Uppdragsnummer 10206743 | Sida 9(12) | Dokumentnamn PM_10206743_Bullerutredning Väg 25 Trafikplats Fagrabäck |
| Uppdragsnamn Väg 25, Växjö-Kalmar, Österleden, Trafikplats Fagrabäck | | Datum 2016-05-09 |

Tabell 3 Vägbeläggnings bullerpåverkande egenskaper, uttryckt som korrektion till "normalvärde" för referensbeläggning av typ ABS16 (2). Minustecken innebär lägre bullernivå.

| Vägbeläggning | | | Korrektionsterm i dB(A) för hastighetsintervall samt viss andel (%) tunga fordon | | | | | | | |
|---------------|--|---------------|---|------|--------|------------|------|--------|-------------|-------|
| Nr. | Typ (här anges även max. stenstorlek) | Ålder [år] | 40-60 km/h | | | 61-80 km/h | | | 81-130 km/h | |
| | | | 0-5 % | 6-19 | 20-100 | 0-5 % | 6-19 | 20-100 | 0-5% | 6-100 |
| 16a. | Dränasfalt HABD, hålrum 18-21%, 14-16mm | <1 | -3 | -2 | -2 | -3 | -3 | -3 | -3 | -3 |
| 16b. | D:o, 1-2 år | 1-2 | -1 | -1 | 0 | -1 | -1 | -1 | -2 | -2 |
| 16c. | D:o, 3-7 år | 3-7 | 0 | 0 | 0 | 0 | 0 | 0 | -1 | -1 |
| 17a. | Dränasfalt HABD, hålrum 22-27%, 14-16mm | <1 | -4 | -3 | -3 | -4 | -4 | -4 | -4 | -4 |
| 17b. | D:o, 1-2 år | 1-2 | -2 | -1 | -1 | -3 | -3 | -3 | -3 | -3 |
| 17c. | D:o, 3-7 år | 3-7 | -1 | 0 | 0 | -2 | -2 | -2 | -2 | -2 |
| 18a. | Dränasfalt HABD, hålrum 18-21%, 10-13mm | <1 | -4 | -3 | -2 | -4 | -4 | -4 | -5 | -4 |
| 18b. | D:o, 1-2 år | 1-2 | -2 | -1 | 0 | -2 | -2 | -2 | -4 | -3 |
| 18c. | D:o, 3-6 år | 3-6 | -1 | 0 | 0 | -1 | -1 | -1 | -3 | -2 |
| 19a. | Dränasfalt HABD, hålrum 22-27%, 10-13mm | <1 | -5 | -4 | -3 | -5 | -5 | -5 | -6 | -5 |
| 19b. | D:o, 1-2 år | 1-2 | -3 | -2 | -1 | -3 | -3 | -3 | -4 | -4 |
| 19c. | D:o, 3-6 år | 3-6 | -2 | -1 | 0 | -1 | -1 | -1 | -3 | -3 |
| 20a. | Dränasfalt HABD, hålrum 18-21%, 7-9 mm | <1 | -5 | -4 | -3 | -5 | -5 | -5 | -6 | -5 |
| 20b. | D:o, 1-2 år | 1-2 | -2 | -1 | -1 | -3 | -2 | -2 | -4 | -3 |
| 20c. | D:o, 3-5 år | 3-5 | -1 | 0 | 0 | -3 | -1 | -1 | -3 | -2 |
| 21a. | Dränasfalt HABD, hålrum 22-27%, 7-9 mm | <1 | -6 | -5 | -4 | -6 | -6 | -5 | -6 | -5 |
| 21b. | D:o, 1-2 år | 1-2 | -3 | -2 | -2 | -4 | -4 | -3 | -4 | -3 |
| 21c. | D:o, 3-5 år | 3-5 | -2 | -1 | 0 | -3 | -2 | -2 | -3 | -2 |
| 22a. | Dubbel HABD, hålrum 18-21%, 10-13/16mm | <1 | -5 | -4 | -3 | -5 | -5 | -5 | -6 | -5 |
| 22b. | D:o, 1-2 år | 1-2 | -3 | -2 | -1 | -3 | -3 | -3 | -5 | -4 |
| 22c. | D:o, 3-6 år | 3-6 | -2 | -1 | 0 | -2 | -2 | -2 | -3 | -2 |
| 23a. | Dubbel HABD, hålrum 22-27%, 10-13/16mm | <1 | -6 | -5 | -4 | -6 | -6 | -6 | -7 | -6 |
| 23b. | D:o, 1-2 år | 1-2 | -4 | -3 | -2 | -4 | -4 | -4 | -5 | -4 |
| 23c. | D:o, 3-6 år | 3-6 | -2 | -1 | -1 | -2 | -2 | -2 | -3 | -2 |
| 24a. | Dubbel HABD, hålrum 18-21%, 7-9/16 mm | <1 | -6 | -5 | -4 | -6 | -6 | -6 | -6 | -6 |
| 24b. | D:o, 1-2 år | 1-2 | -3 | -2 | -2 | -3 | -3 | -3 | -3 | -3 |
| 24c. | D:o, 3-5 år | 3-5 | -1 | 0 | 0 | -1 | -1 | -1 | -1 | -1 |
| 25a. | Dubbel HABD, hålrum 22-27%, 7-9/16 mm | <1 | -7 | -6 | -5 | -7 | -7 | -7 | -7 | -7 |
| 25b. | D:o, 1-2 år | 1-2 | -4 | -3 | -3 | -5 | -5 | -5 | -4 | -4 |
| 25c. | D:o, 3-5 år | 3-5 | -2 | -1 | 0 | -2 | -2 | -2 | -1 | -1 |

Tabell 1. Lista med olika beläggnings bullerdämpande egenskaper.

Noteras kan, att för t.ex. beläggningstyp 24 ges en dämpning på ca 6 dB när den är ny, en dämpning på ca 3 dB efter 1-2 år samt en dämpning på ca 1 dB efter 3-5 år.

Hastighetssänkning

Hastighetssänkning är ett annat sätt att minska bullret vid källan. Hastighetssänkning är inte aktuellt i detta projekt, eftersom projektet då inte skulle uppfylla projektmålen. En hastighetssänkning skulle även medföra en lägre samhällsekonomisk lönsamhet för projektet, en minskning av NTK med ca 0,2, eftersom restid är en av de största nyttorna i detta fall.

Kostnad

Skärmars kostnad har uppskattats baserat på ett meterpris av 5 500 kr vilket är en rimlig uppskattning för skärmar upp till 2,5 m. Högre skärmar blir dyrare främst på grund av kraftigare fundament.

| | | |
|--|----------------|---|
| Uppdragsnummer 10206743 | Sida 10(12) | Dokumentnamn PM_10206743_Bullerutredning Väg 25 Trafikplats Fagrabäck |
| Uppdragsnamn Väg 25, Växjö-Kalmar, Österleden, Trafikplats Fagrabäck | | Datum 2016-05-09 |

Kostnaden för bullervallar varierar. Kostnaden kan i princip vara noll om det finns massor i projektet som med fördel kan läggas upp i väglinjen och som annars måste köras bort. Måste däremot massor köpas in, medför bullervallarna stora kostnader. I detta fall bedöms det finnas ett massöverskott i projektet.

Sammanställning av bullerskyddsåtgärder

Skärmar

- 180 meter, höjd 4 meter.
- 698 meter, höjd 2,5 meter.
- 325 meter, höjd 2,5 meter.
- 245 meter, höjd 2,5 meter.
- 93 meter, höjd 1,5 meter
- 276 meter, höjd 1,5 meter. (Ca 140 m skulle kunna ersättas av en vall.)
- 82 meter, höjd 2 meter.
- 37 meter, höjd 1,5 meter skärm vid bro över Högstorpsvägen

Totalt ca 1940 m bullerskärm.

Kostnad

Skärmar 2 - 2,5 meter: $(698+325+245+82)*5500 \approx 7\ 400\ \text{kk}$.

Skärmar 1,5 meter: $(93+276+37)*5000 \approx 2\ 000\ \text{kk}$. (Ca 140 m skulle kunna ersättas av en vall, vilket minskar kostnaden med ca 700 kkr.)

Skärm 4 meter: $180*14000 \approx 2\ 500\ \text{kk}$.

Totalt ca 12,0 Mkr. (11,3 Mkr med kortare skärm.)

Vallar

Ny vall 530 meter, höjd 3,5 meter. (Eventuellt ytterligare 140 m vall med höjd ca 1,5 m, enligt ovan.)

Befintlig vall längs södra sidan av väg 25 i östra delen av planområdet. Eventuell höjning av ca 100 m av vällen med 2 m, delen närmast norr om ny bro över väg 25 till Fyllerydsskogen.

Befintlig vall på västra sidan av väg 25 i norra delen av planområdet.

Samhällsekonomi

Totalt bedöms föreslagna bullerskyddsåtgärder vara samhällsekonomiskt lönsamma. Nettonuvärdeskvoten, $NNK=0,6$.

En 4 m hög skärm mot Österleden, norr om föreslagen vall, blir ca 1-1,5 Mkr dyrare jämfört med om bullerskärmen har höjden 2,5 m. Samhällsekonomiskt motsvarar det ungefär samma lönsamhet ($NNK=0,2$) som att bygga en 2,5 m hög skärm och erbjuda fönsteråtgärder för det fåtal hus som då får buller överskridande 55 dBA.

Ett plank på befintlig bullervall längs väg 25, Kalmarvägen beräknas inte vara samhällsekonomiskt lönsam. Effekten av planket blir relativt liten då den befintliga vällen redan dämpar den största delen av bullret. $NNK=-0,2$. Däremot finns möjlighet att höja den del av vällen som ligger direkt norr om bron över till Fyllerydsskogen, en

| | | |
|--|----------------|--|
| Uppdragsnummer 10206743 | Sida 11(12) | Dokumentnamn PM_10206743_Bullerutredning Väg 25 Trafikplats Fagrabäck |
| Uppdragsnamn Väg 25, Växjö-Kalmar, Österleden, Trafikplats Fagrabäck | | Datum 2016-05-09 |

sträcka på ca 100 m, vilket ger en positiv effekt även om inte alla fastigheterna kan komma ner till 55 dBA.

Bullerskärmen på Lillestadsvägen för dämpning av buller mot Prebendevägen är inte samhällsekonomiskt lönsamt m a p den begränsade dämpning den medför på 2-3 hus. Nettonuvärdeskvoten, NNK=0, dvs kostnad och nytta motsvarar varandra. Om de två fastigheterna med bullernivå över 55 dBA även ska erbjudas byta fönster blir åtgärden olönsam. Då är det mer samhällsekonomiskt lönsamt att enbart göra fönsteråtgärder och inte bygga skärmen.

Bostäder med överskridande värden efter åtgärder

De bostäder som beräknas få ekvivalent ljudnivå över 55 dBA efter föreslagna åtgärder redovisas nedan. Behov av fasadåtgärder på dessa fastigheter kommer att utredas i nästa skede.

Lillestadsvägen 109, Prebendevägen 19 och 21. Det som orsakar överskridande för dessa bostäder efter åtgärd på väg 27, är trafik på den kommunala gatan Lillestadsvägen utanför planområdet.

Flervåningshusen på Österleden. Fönsteråtgärder utförda tidigare av bostadsrättsföreningen. Behov av ventilationsåtgärder.

Sandviksvägen 20 – endast överskridande på övre våningen.

Högstorp svägen 71, 99 och 100 har överskridande, huvudsakligen orsakat av den kommunala vägen – Högstorp svägen. Högstorp svägen 71 och 99 (två lägenheter) enbart överskridande på övervåningen.

Tio villor på området Högstorp, varav fyra endast överskridande på övre våningen. Där finns inget föreslaget bullerskydd, förutom den befintliga bullervallen som skulle kunna höjas på en del. Detta beräknas dock inte vara tillräckligt för att klara riktvärdena. En höjning av vällen med hjälp av en skärm på vällen har beräknats vara samhällsekonomiskt olönsam.

Sammantaget kommer fasadåtgärder att utredas på 18 bostäder där 55 dBA överskrids vid fasad. Dessutom kommer behovet av bullerskyddade åtgärder för ventilationen på flervåningshusen på Österleden 48, 54, 58, 64 och 68 att utredas.

Slutsats

Bullerskärmar placeras nära väg för att effektivt dämpa buller. På vissa ställen krävs både höga och långa skärmar för att dämpa bullret till godkända nivåer. Totalt föreslås 1800-1940 m bullerskärm och 530-670 m ny bullervall med en total kostnad på ca 11,3-12,0 Mkr

I de fall som tekniska förutsättningarna är svåra eller kostnaden blir orimligt hög eftersträvas i första hand att uppnå godkända värden på bottenplan. I de fall tillräckliga bullerskyddsåtgärder inte bedöms rimliga av tekniska eller ekonomiska skäl föreslås kompletterande åtgärder, i första hand fasadåtgärder. Totalt 18 bostäder föreslås utredas gällande fasadåtgärder, då de inte kan erhålla en bullernivå vid fasad på 55 dBA. Dessutom tillkommer behov av ventilationsåtgärder på flervåningshusen på Österleden 48, 54, 58, 64 och 68. Kostnaden för fasadåtgärderna har uppskattats till 1,8 Mkr.

Totalt bedöms föreslagna bullerskyddsåtgärder vara samhällsekonomiskt lönsamma. Nettonuvärdeskvoten, NNK=0,6.

| | | |
|--|----------------|---|
| Uppdragsnummer 10206743 | Sida 12(12) | Dokumentnamn PM_10206743_Bullerutredning Väg 25 Trafikplats Fagrabäck |
| Uppdragsnamn Väg 25, Växjö-Kalmar, Österleden, Trafikplats Fagrabäck | | Datum 2016-05-09 |

Bilagor


1. **Dagsläge** Dygnskvivalent ljudnivå sektion 1
2. Dagsläge Dygnskvivalent ljudnivå sektion 2
3. **Nollalternativ** Dygnskvivalent ljudnivå sektion 1
4. Nollalternativ Dygnskvivalent ljudnivå sektion 2
5. **Ny väganläggning** Dygnskvivalent ljudnivå sektion 1
6. Ny väganläggning Dygnskvivalent ljudnivå sektion 2
7. Ny väganläggning Dygnskvivalent ljudnivå sektion 1 (med åtgärder)
8. Ny väganläggning Dygnskvivalent ljudnivå sektion 2 (med åtgärder)

9. **Dagsläge** Maximal ljudnivå sektion 1
10. Dagsläge Maximal ljudnivå sektion 2
11. **Nollalternativ** Maximal ljudnivå sektion 1
12. Nollalternativ Maximal ljudnivå sektion 2
13. **Ny väganläggning** Maximal ljudnivå sektion 1
14. Ny väganläggning Maximal ljudnivå sektion 2
15. Ny väganläggning Maximal ljudnivå sektion 1 (med åtgärder)
16. Ny väganläggning Maximal ljudnivå sektion 2 (med åtgärder)


Upprättad av: Johan Andersson

Granskad av: Tobias Kristensson och Elin Delvéus



Reviderad av: Johan Andersson och Elin Delvéus

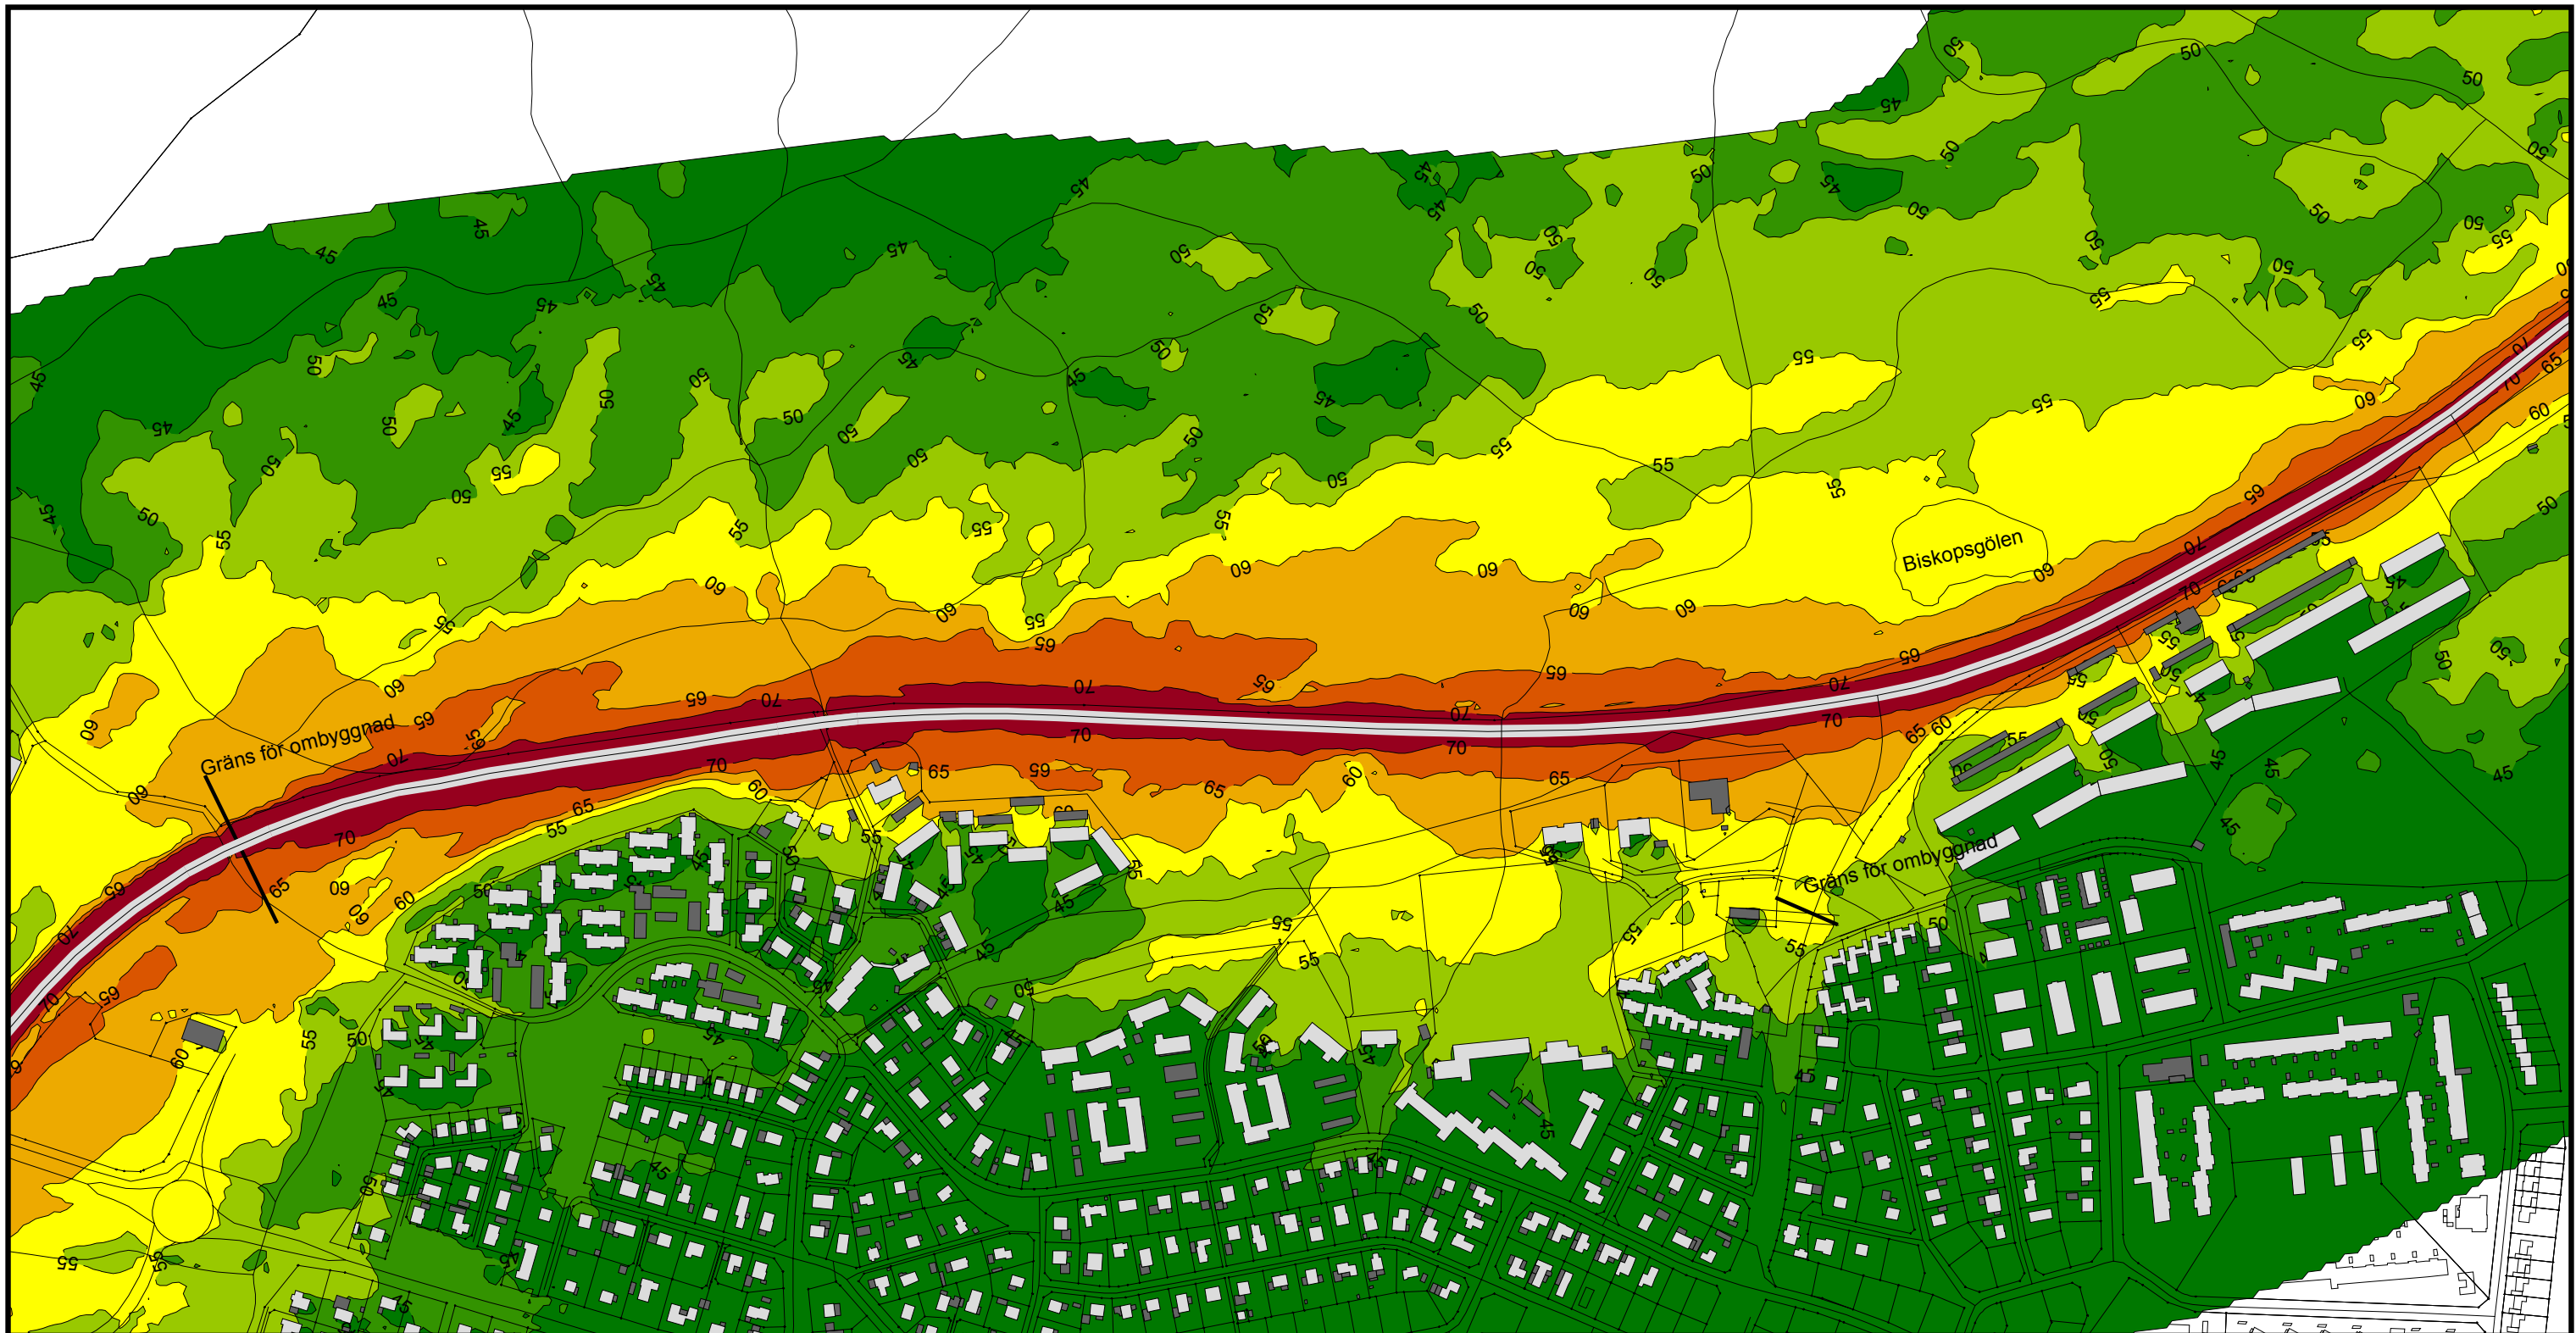

Dygnsekvivalent ljudnivå
dBA ref. 20 µPa

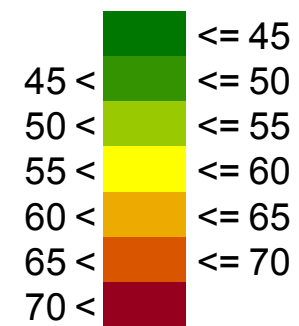


Teckenförklaring

 -  Bostadshus
-  Övrig byggnad



(A3) Skala 1:5000

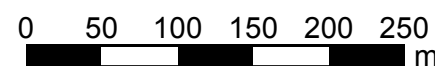

Väg 25/27

WSP Akustik
Box 2131
SE-550 02 Jönköping
Tel +46 10 7225000



Projektnr 10206743 Uppdragsledare Reino Erixon


Handläggare Nina Aguilera Granskad Johan Andersson

Ort och datum Jönköping 2016-05-09


Beräkning av trafikbuller från väg 25/27
Dagsläge, sektion 1

Beräknat med trafiksiffror enligt rapport
"Trafikprognos Växjö kommun - i samband
med ÅVS", framtagna av Tyréns

Färgfält för ekvivalent ljudnivå 2 m över mark

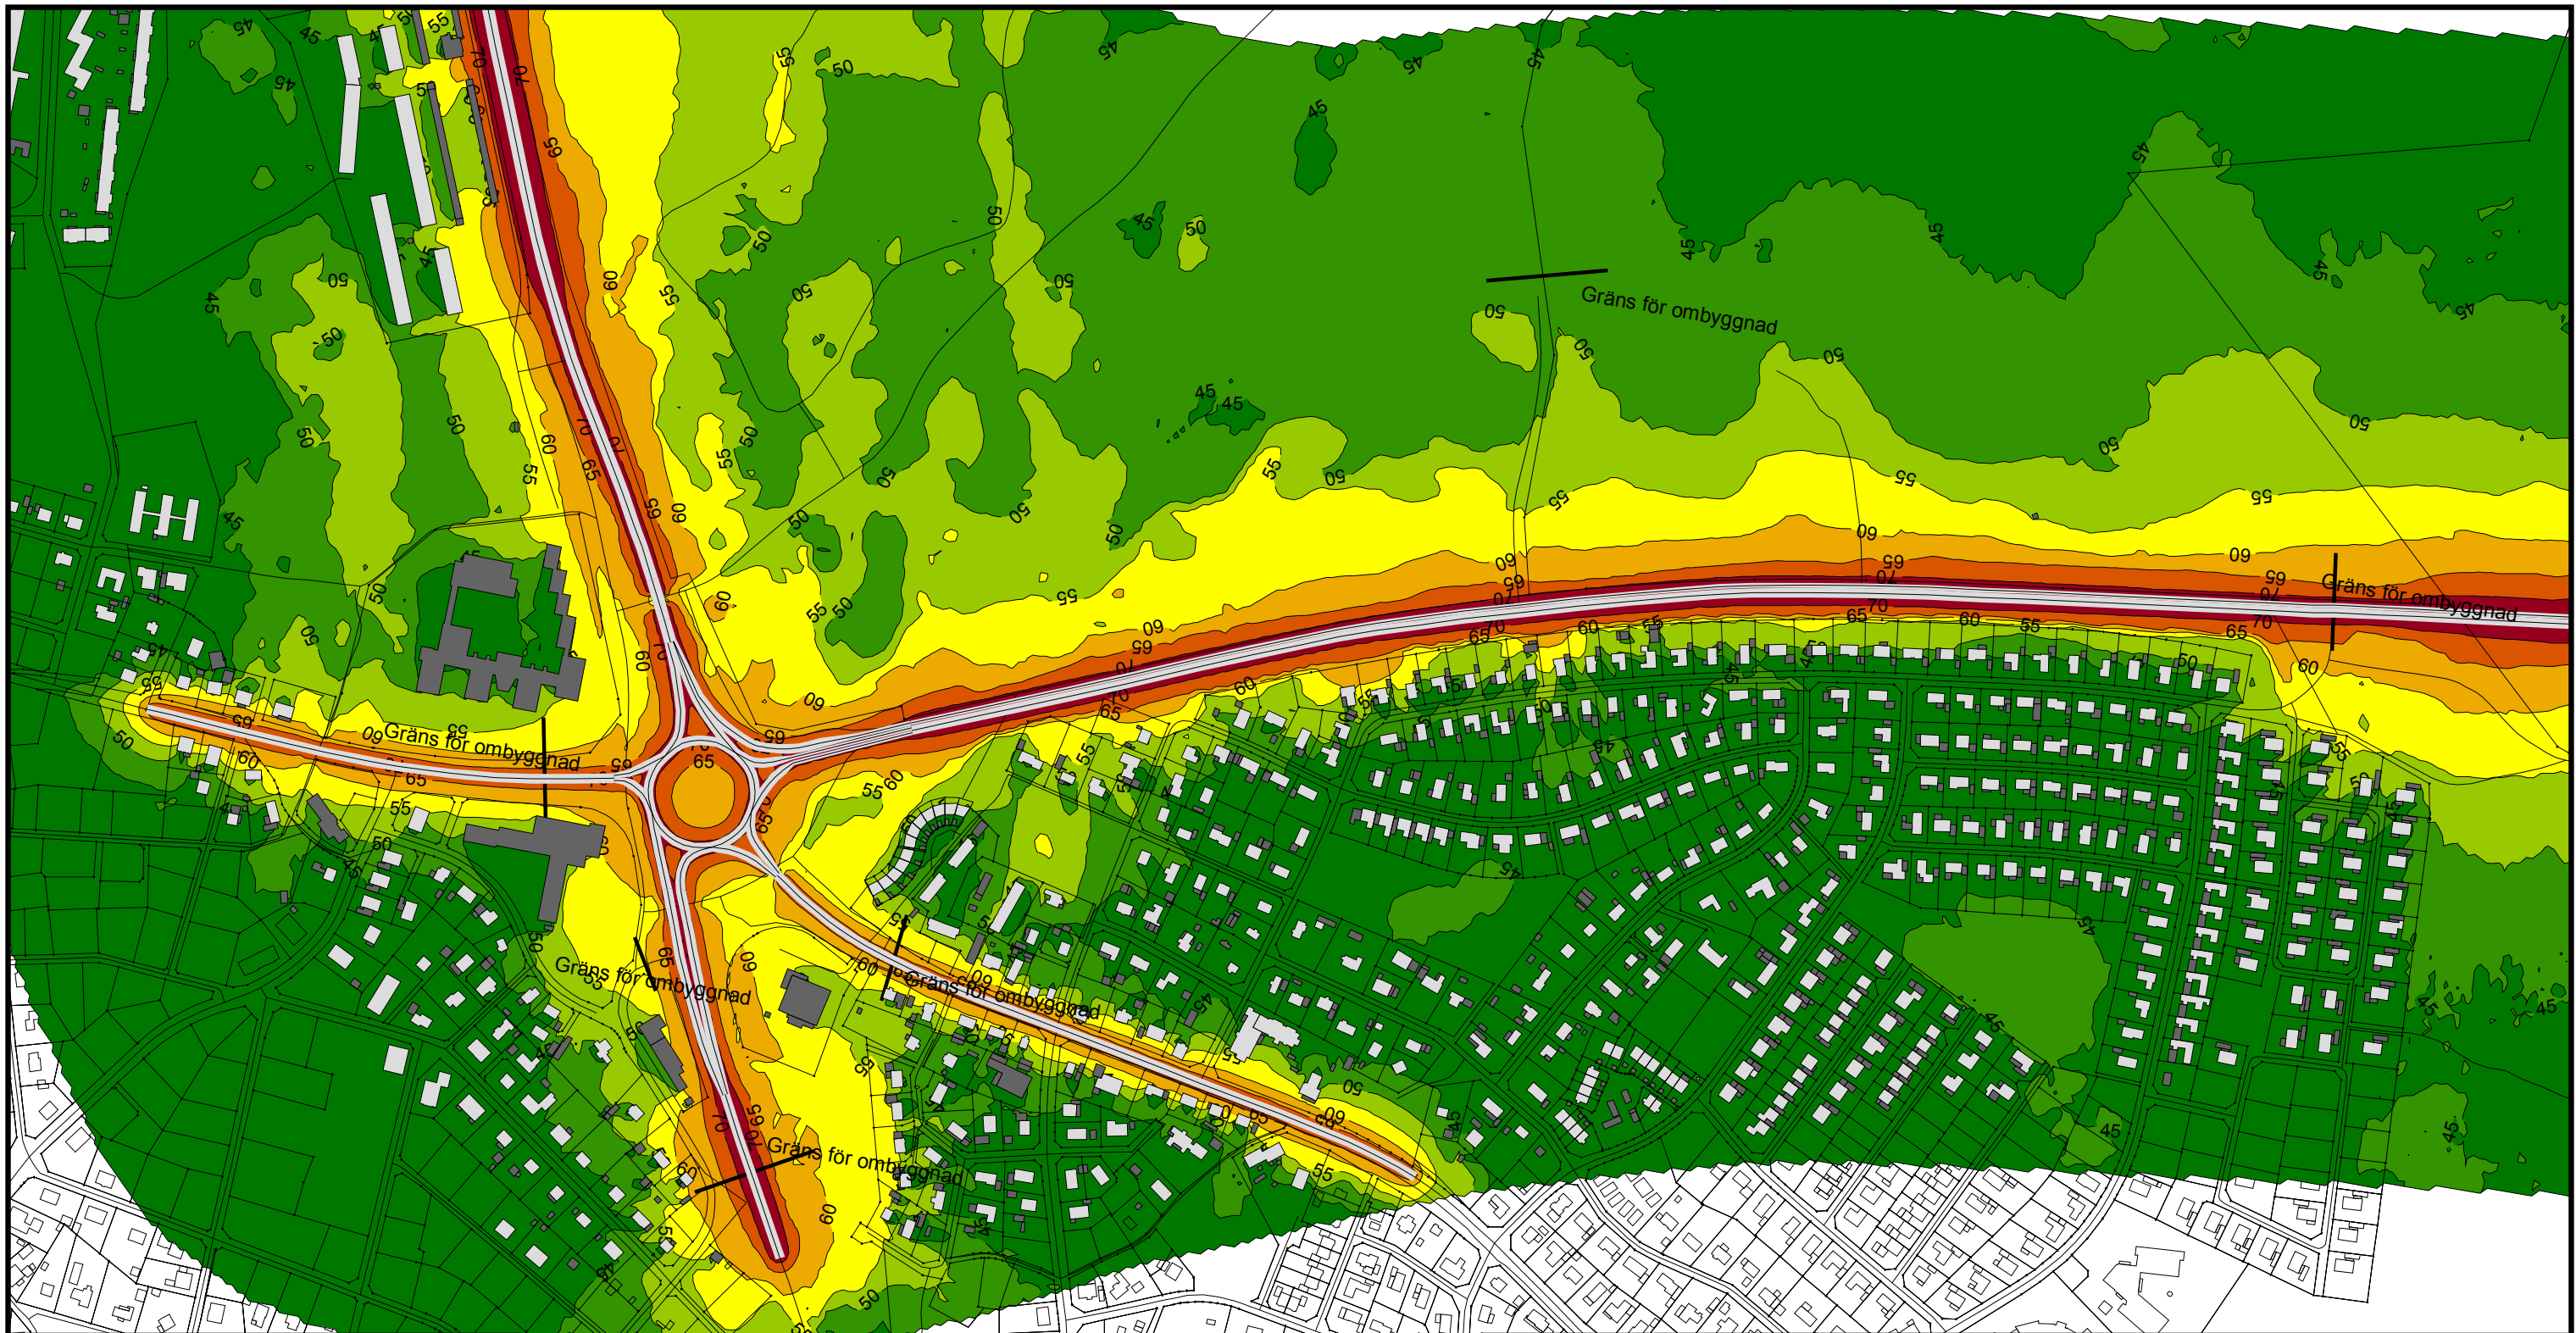

Dygnsekvivalent ljudnivå
dBA ref. 20 µPa

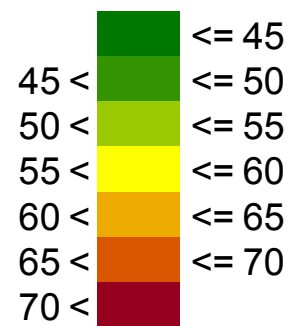


Teckenförklaring

- Bostadshus
- Övrig byggnad



(A3) Skala 1:5000

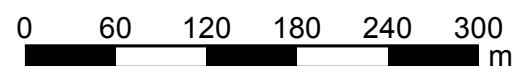

Väg 25/27

WSP Akustik
Box 2131
SE-550 02 Jönköping
Tel +46 10 7225000




| | | | |
|---------------|----------------------|----------------|-----------------|
| Projektnr | 10206743 | Uppdragsledare | Reino Erixon |
| Handläggare | Nina Aguilera | Granskad | Johan Andersson |
| Ort och datum | Jönköping 2016-05-09 | | |


Beräkning av trafikbuller från väg 25/27
Dagsläge, sektion 2

Beräknat med trafiksiffror enligt rapport
"Trafikprognos Växjö kommun - i samband
med ÅVS", framtagna av Tyréns

Färgfält för ekvivalent ljudnivå 2 m över mark

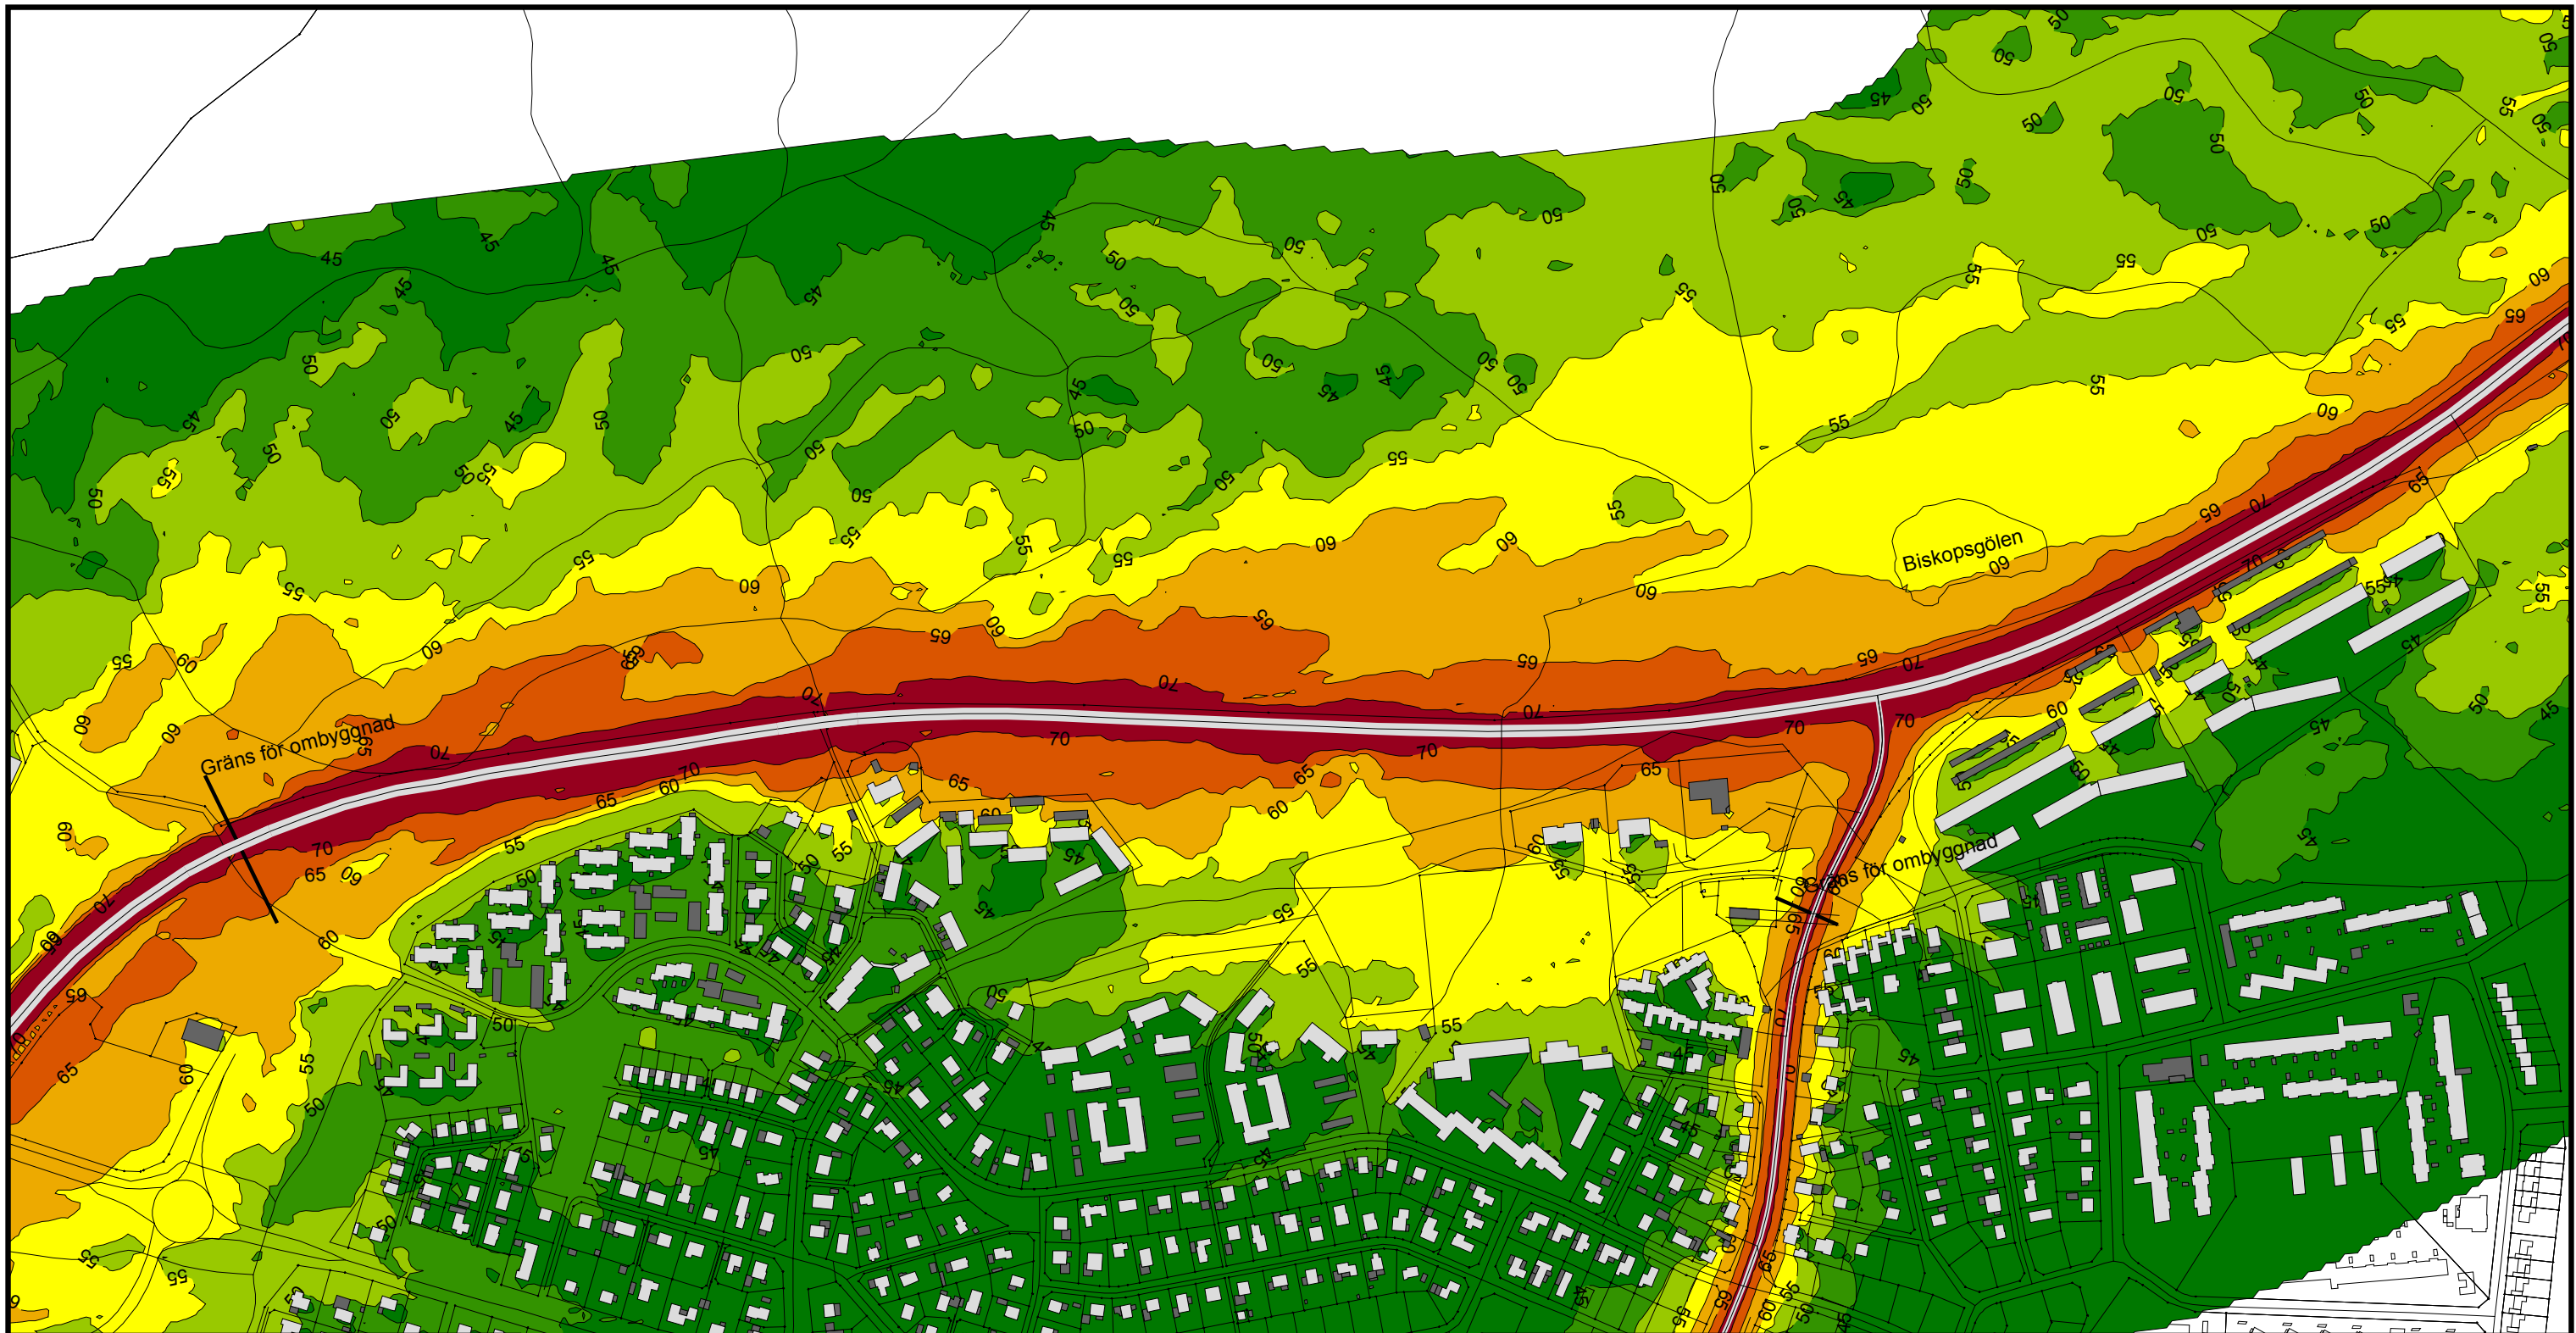

Dygnskvivalent ljudnivå
dBA ref. 20 µPa

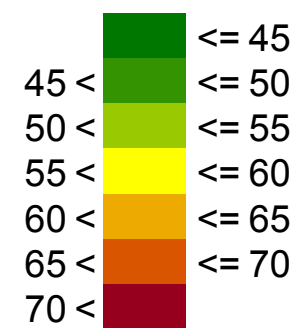


Teckenförklaring

- Bostadshus
- Övrig byggnad



(A3) Skala 1:5000

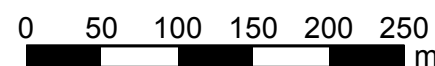

Väg 25/27

WSP Akustik
Box 2131
SE-550 02 Jönköping
Tel +46 10 7225000




Projektnr 10206743 Uppdragsledare Reino Erixon

Handläggare Nina Aguilera Granskad Johan Andersson


Ort och datum Jönköping 2016-05-09

Beräkning av trafikbuller från väg 25/27
Nollalternativ, sektion 1
Trafikprognos år 2035.

Färgfält för ekvivalent ljudnivå 2 m över mark

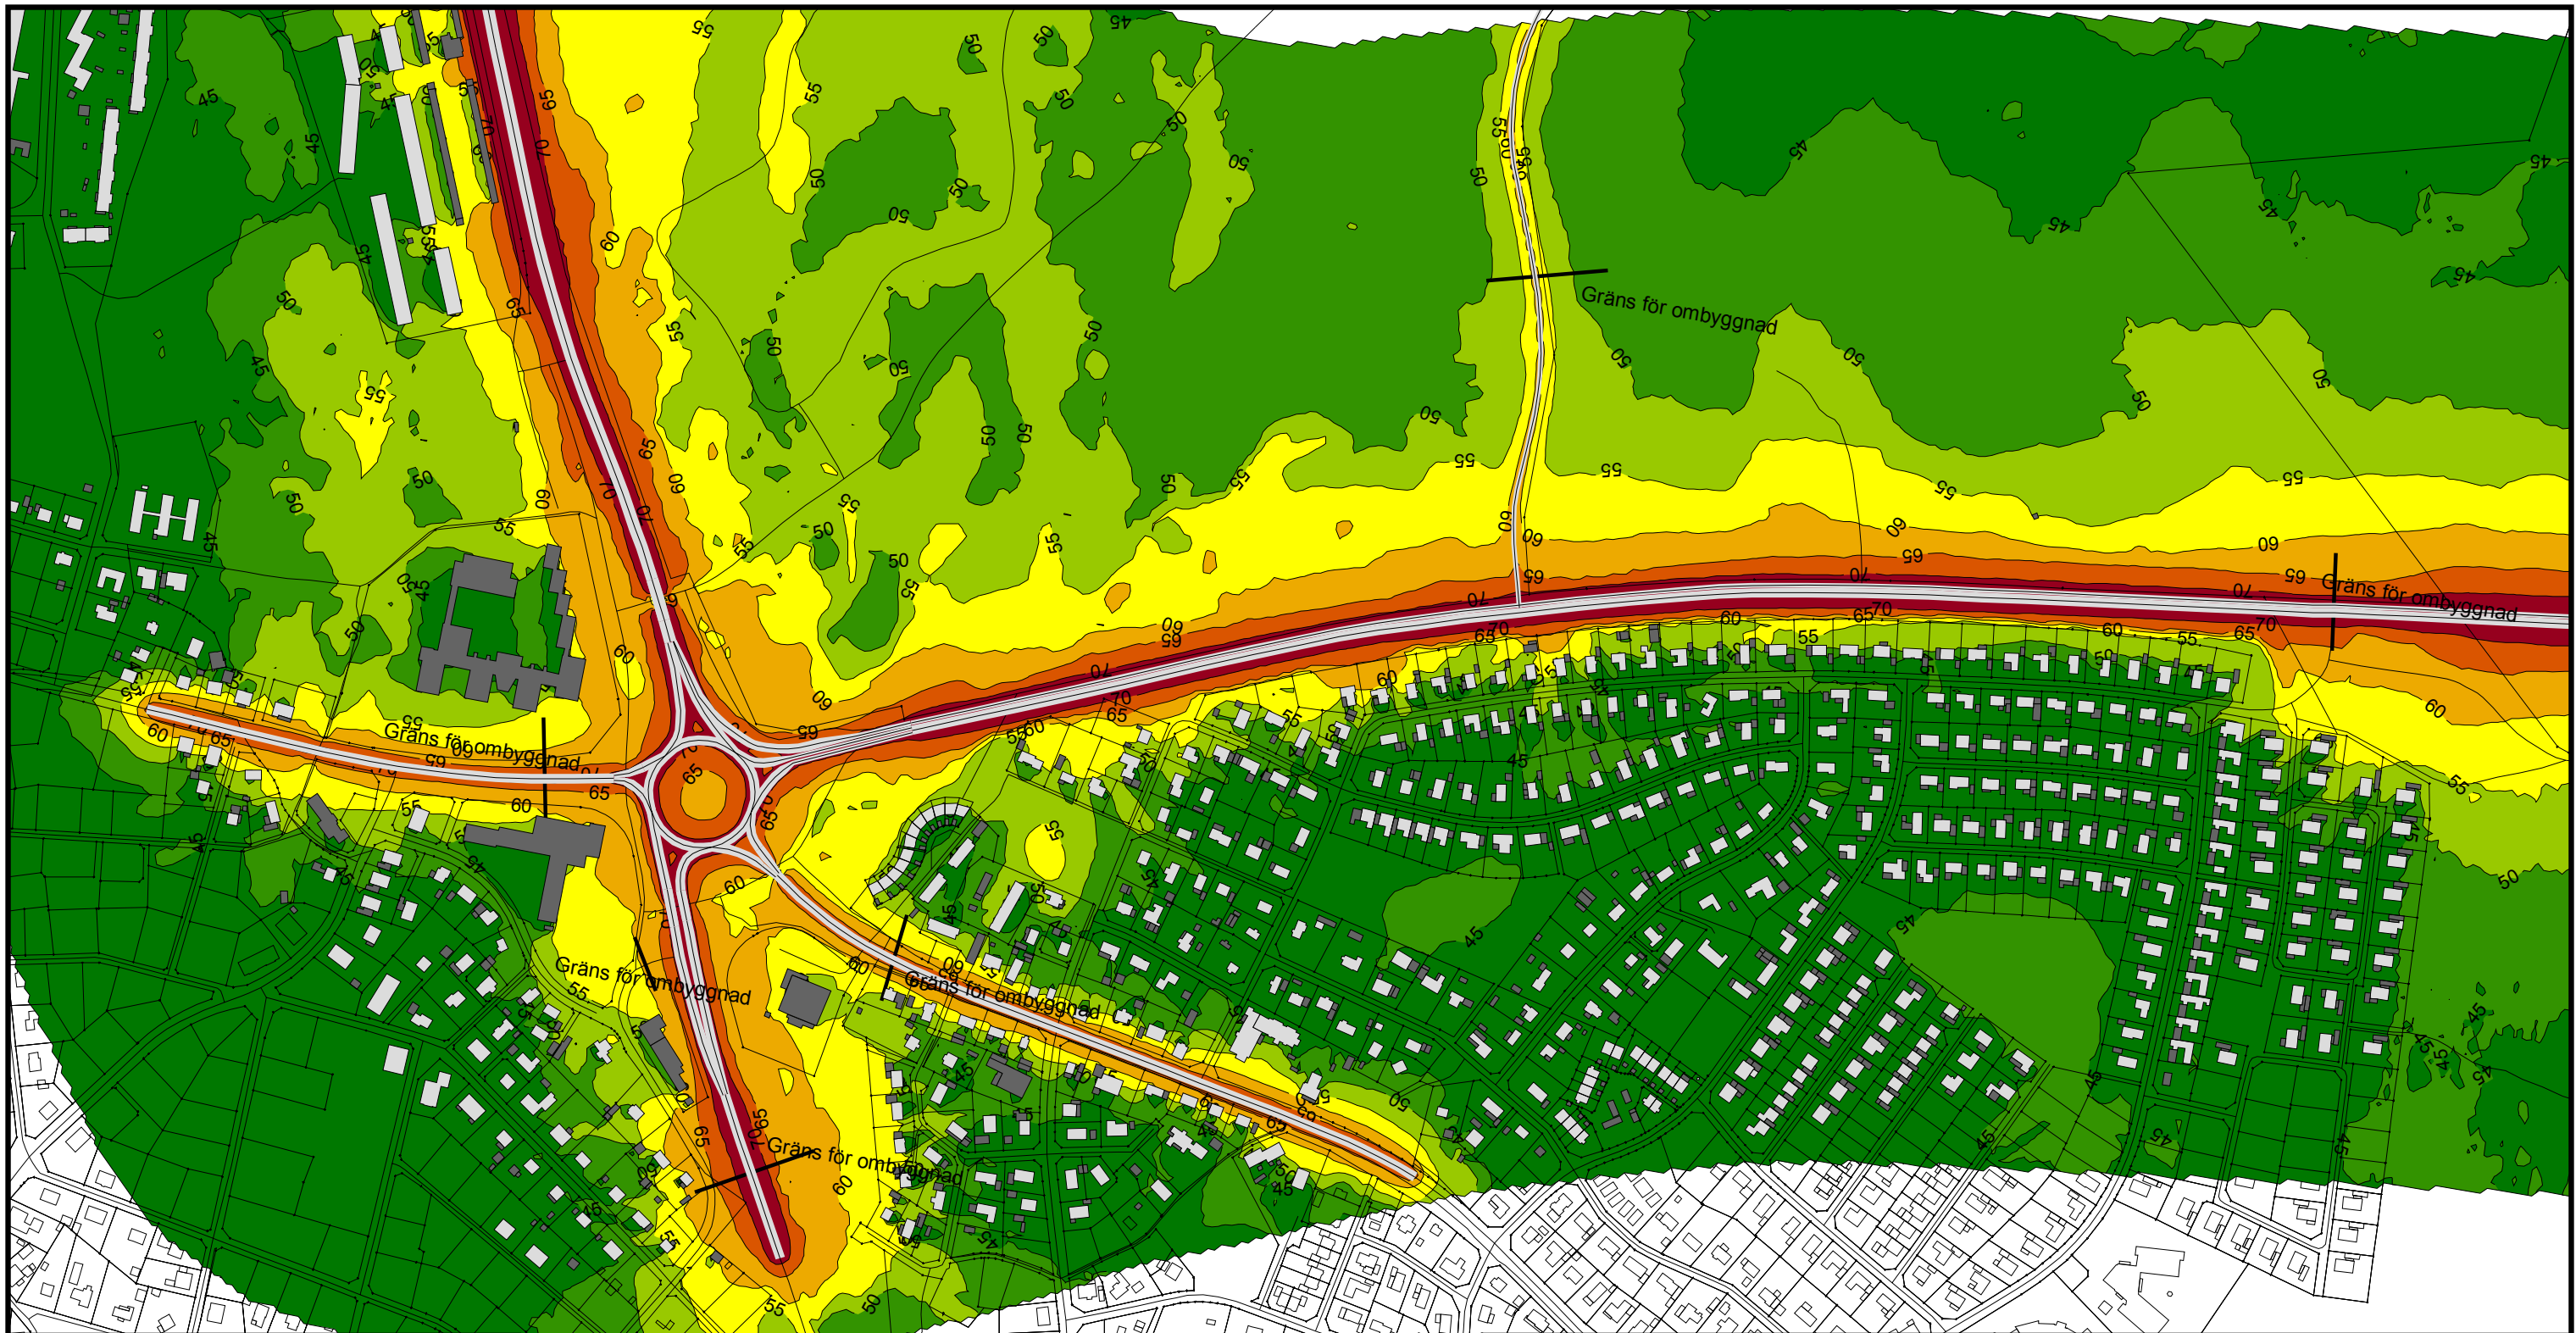

Dygnsekvivalent ljudnivå
dBA ref. 20 µPa

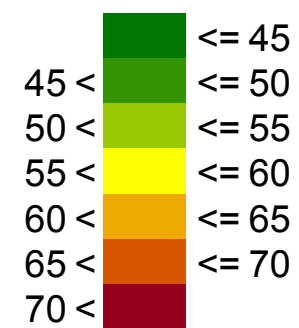


Teckenförklaring

- Bostadshus
- Övrig byggnad



(A3) Skala 1:5000

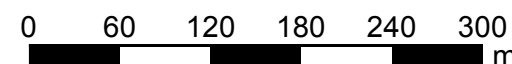

Väg 25/27

WSP Akustik
Box 2131
SE-550 02 Jönköping
Tel +46 10 7225000




Beräkning av trafikbuller från väg 25/27
Nollalternativ, sektion 2
Trafikprognos år 2035.

Färgfält för ekvivalent ljudnivå 2 m över mark


| | |
|--------------------|-----------------------------|
| Projektnr 10206743 | Uppdragsledare Reino Erixon |
|--------------------|-----------------------------|

| | |
|---------------------------|--------------------------|
| Handläggare Nina Aguilera | Granskad Johan Andersson |
|---------------------------|--------------------------|

Ort och datum Jönköping 2016-05-09

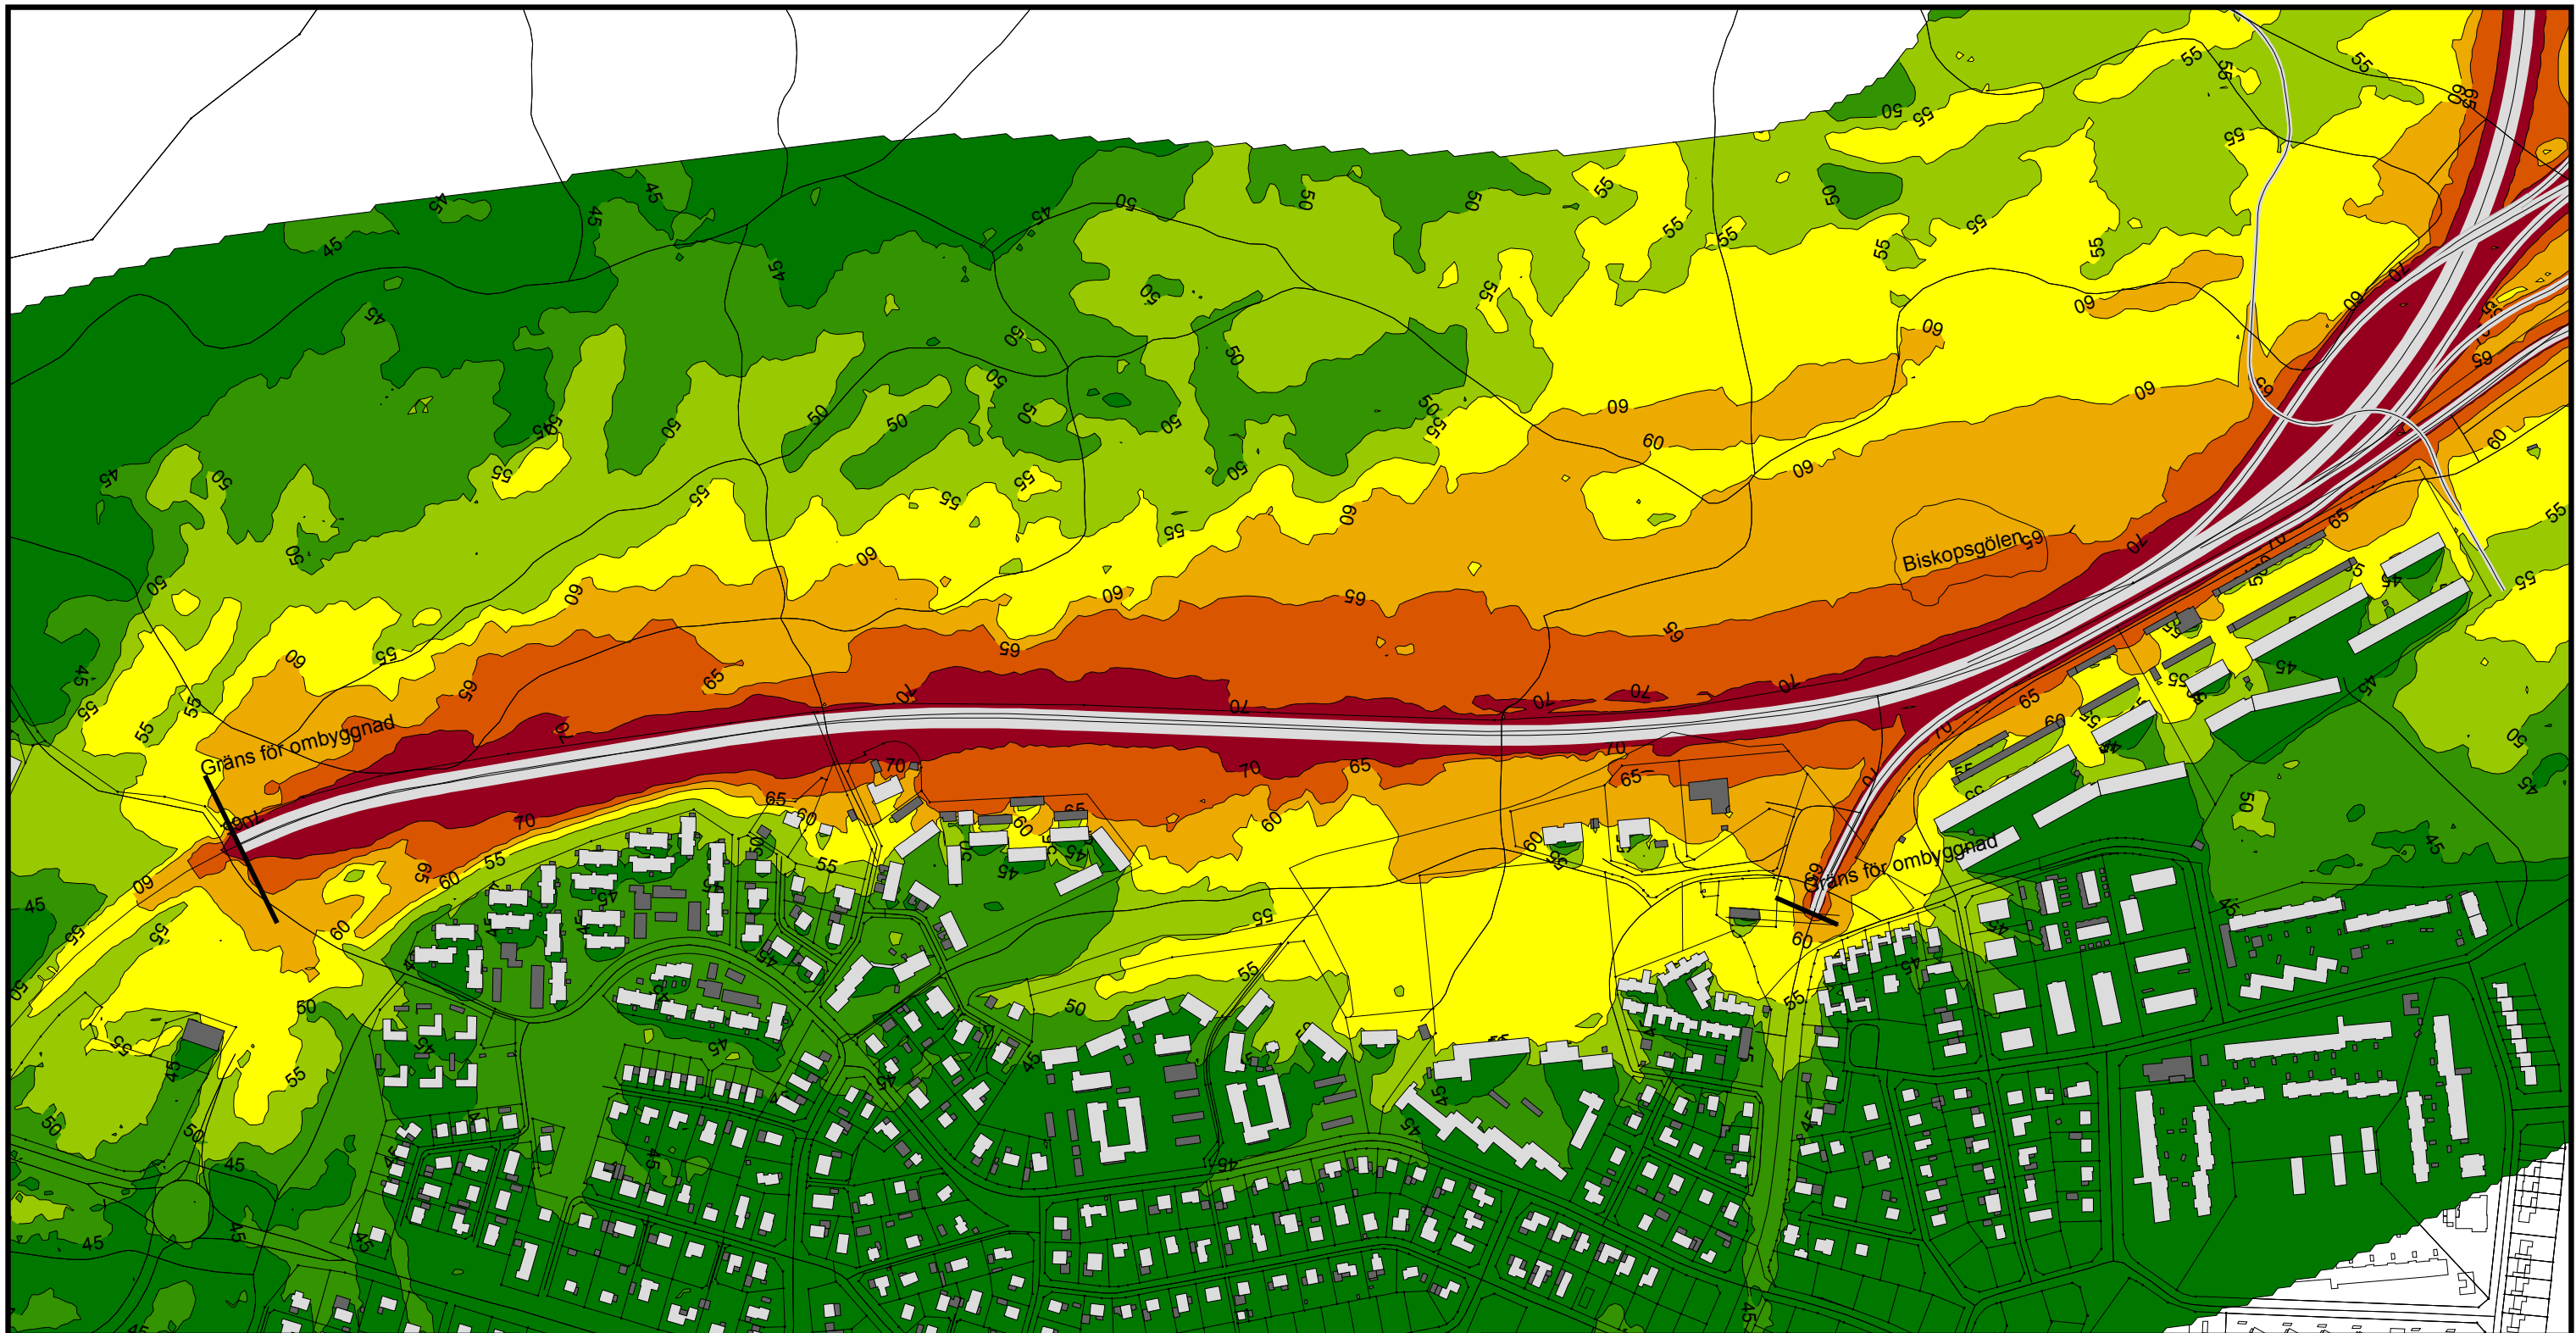

Dygnsekvivalent ljudnivå
dBA ref. 20 µPa

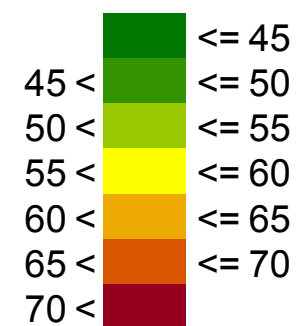


Teckenförklaring

- Bostadshus
- Övrig byggnad



(A3) Skala 1:5000

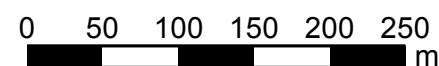

Väg 25/27

WSP Akustik
Box 2131
SE-550 02 Jönköping
Tel +46 10 7225000



Projektnr 10206743 Uppdragsledare Reino Erixon


Handläggare Nina Aguilera Granskad Johan Andersson

Ort och datum Jönköping 2016-05-09


Beräkning av trafikbuller från väg 25/27
Ny väganläggning, sektion 1

Beräknat med trafiksiffror enligt
Grundscenario 1 reviderad

Färgfält för ekvivalent ljudnivå 2 m över mark

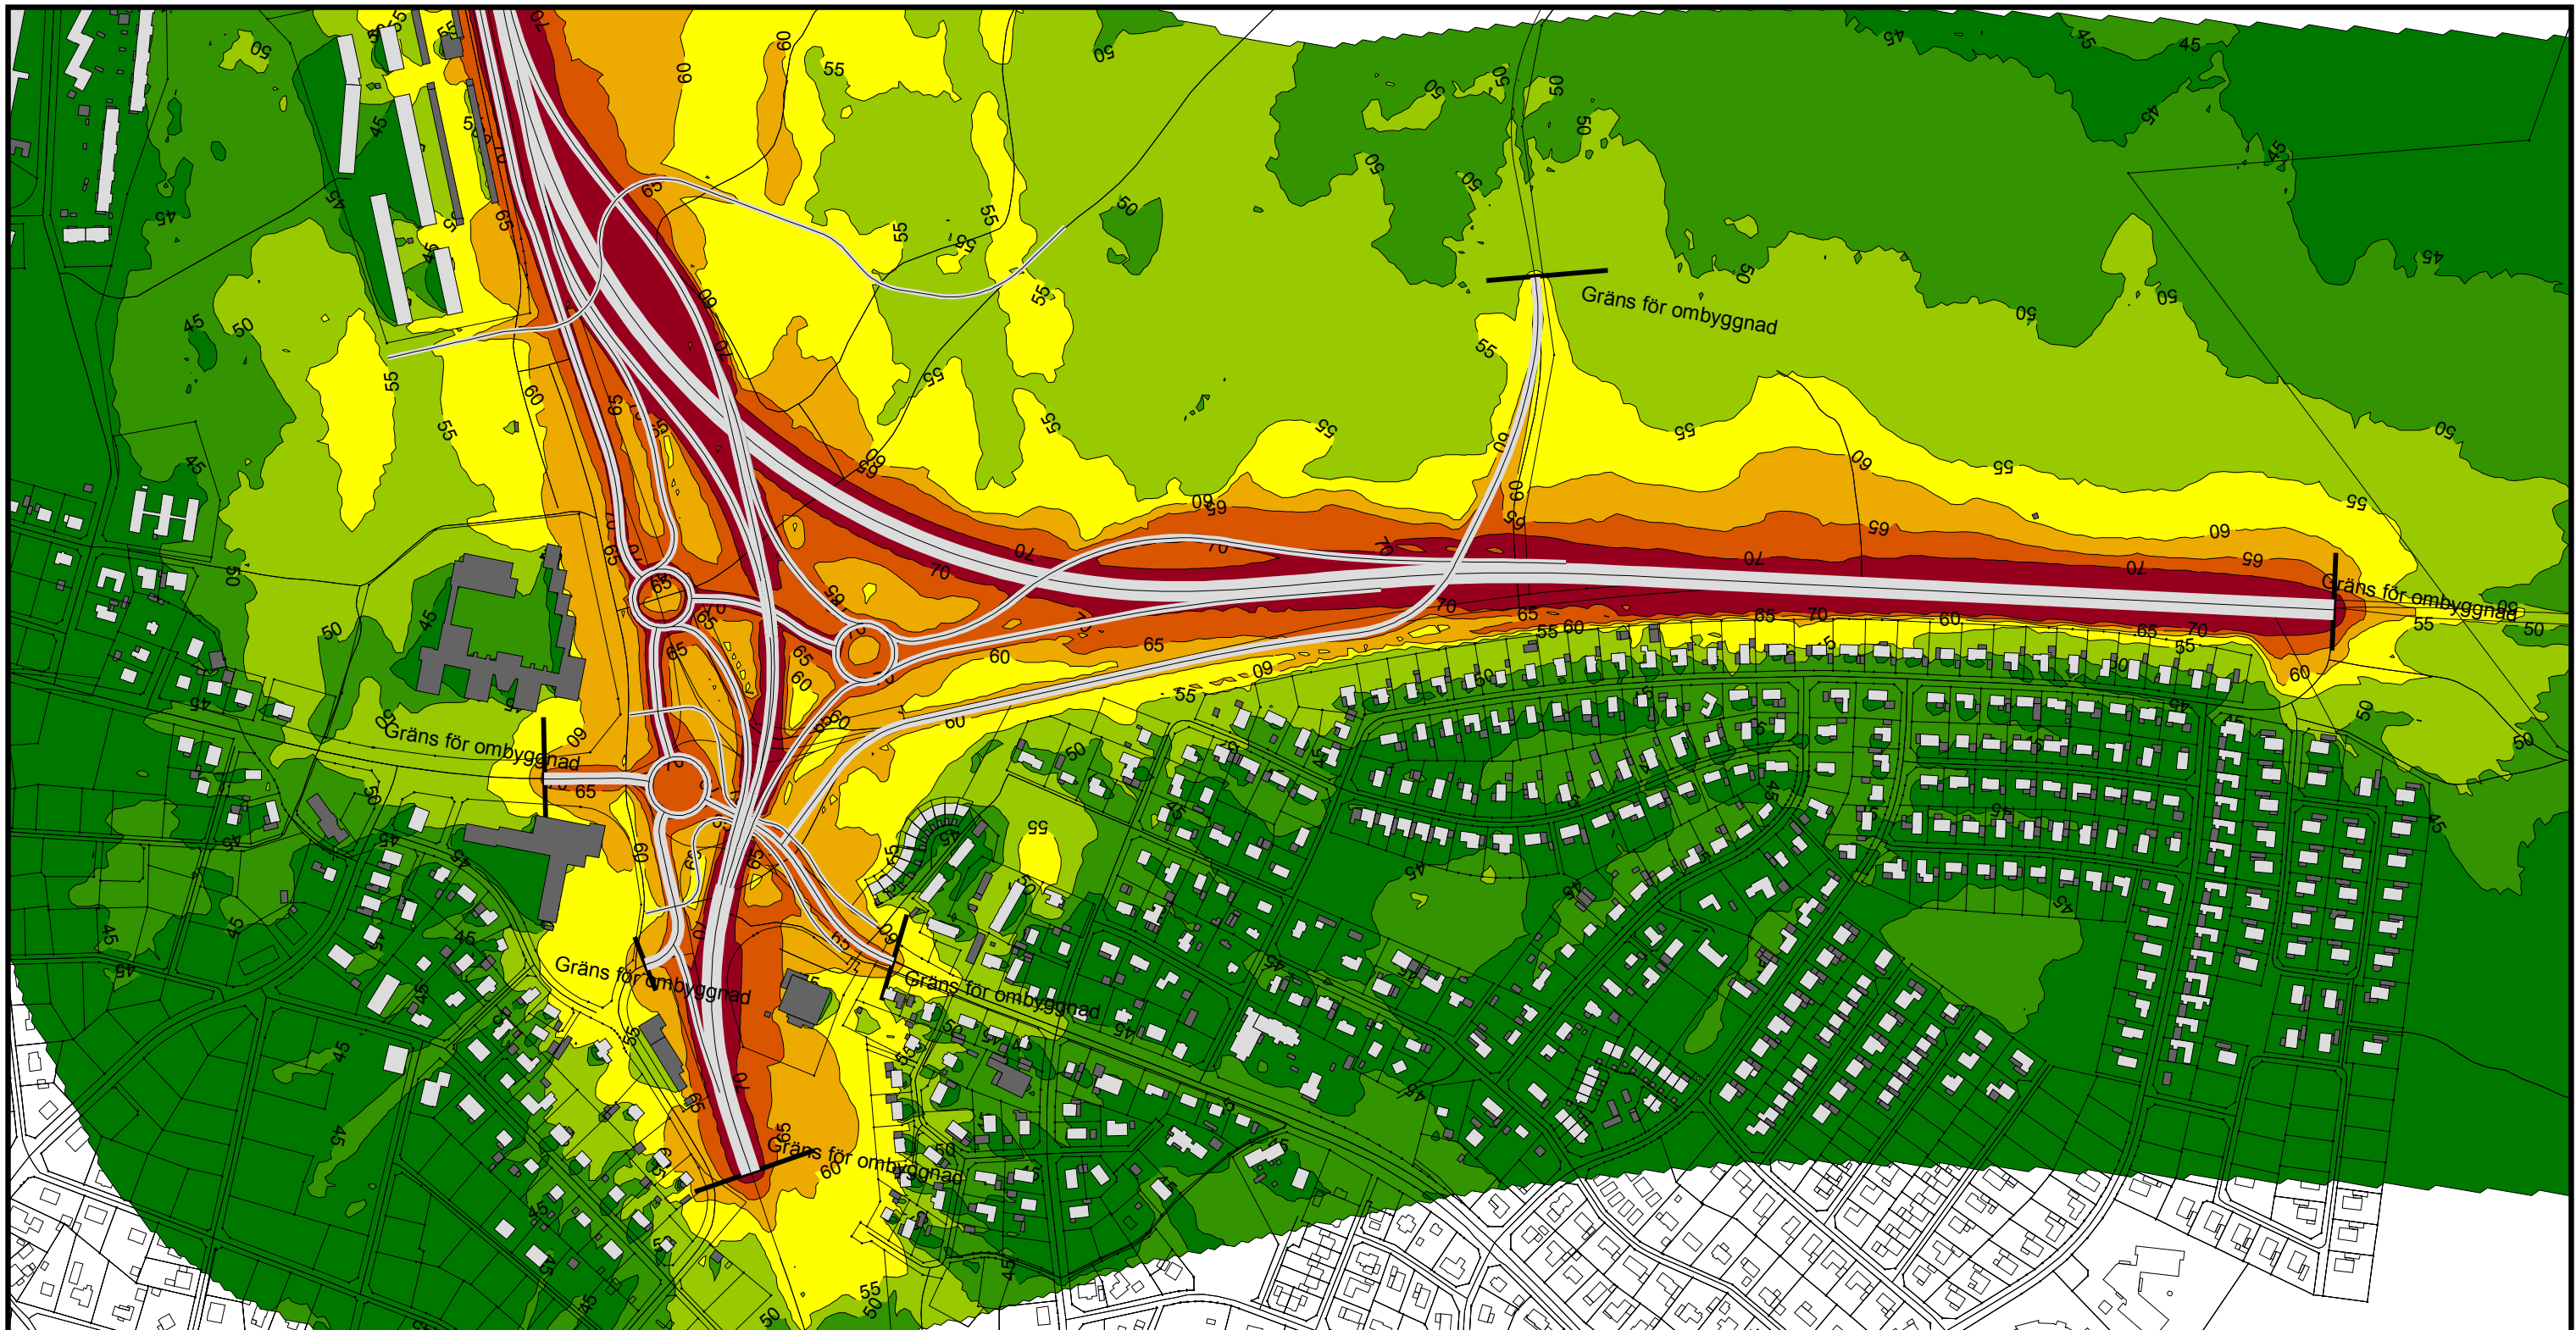

Dygnsekvivalent ljudnivå
dBA ref. 20 µPa

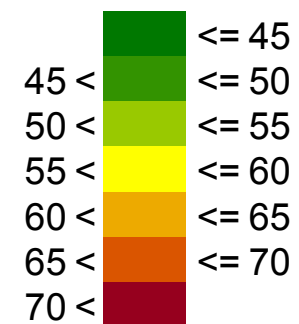


Teckenförklaring

- Bostadshus
- Övrig byggnad



(A3) Skala 1:5000

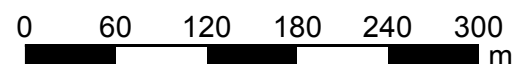

Väg 25/27

WSP Akustik
Box 2131
SE-550 02 Jönköping
Tel +46 10 7225000




| | | | |
|---------------|----------------------|----------------|-----------------|
| Projektnr | 10206743 | Uppdragsledare | Reino Erixon |
| Handläggare | Nina Aguilera | Granskad | Johan Andersson |
| Ort och datum | Jönköping 2016-05-09 | | |


Beräkning av trafikbuller från väg 25/27
Ny väganläggning, sektion 2

Beräknat med trafiksiffror enligt
Grundscenario 1 reviderad

Färgfält för ekvivalent ljudnivå 2 m över mark

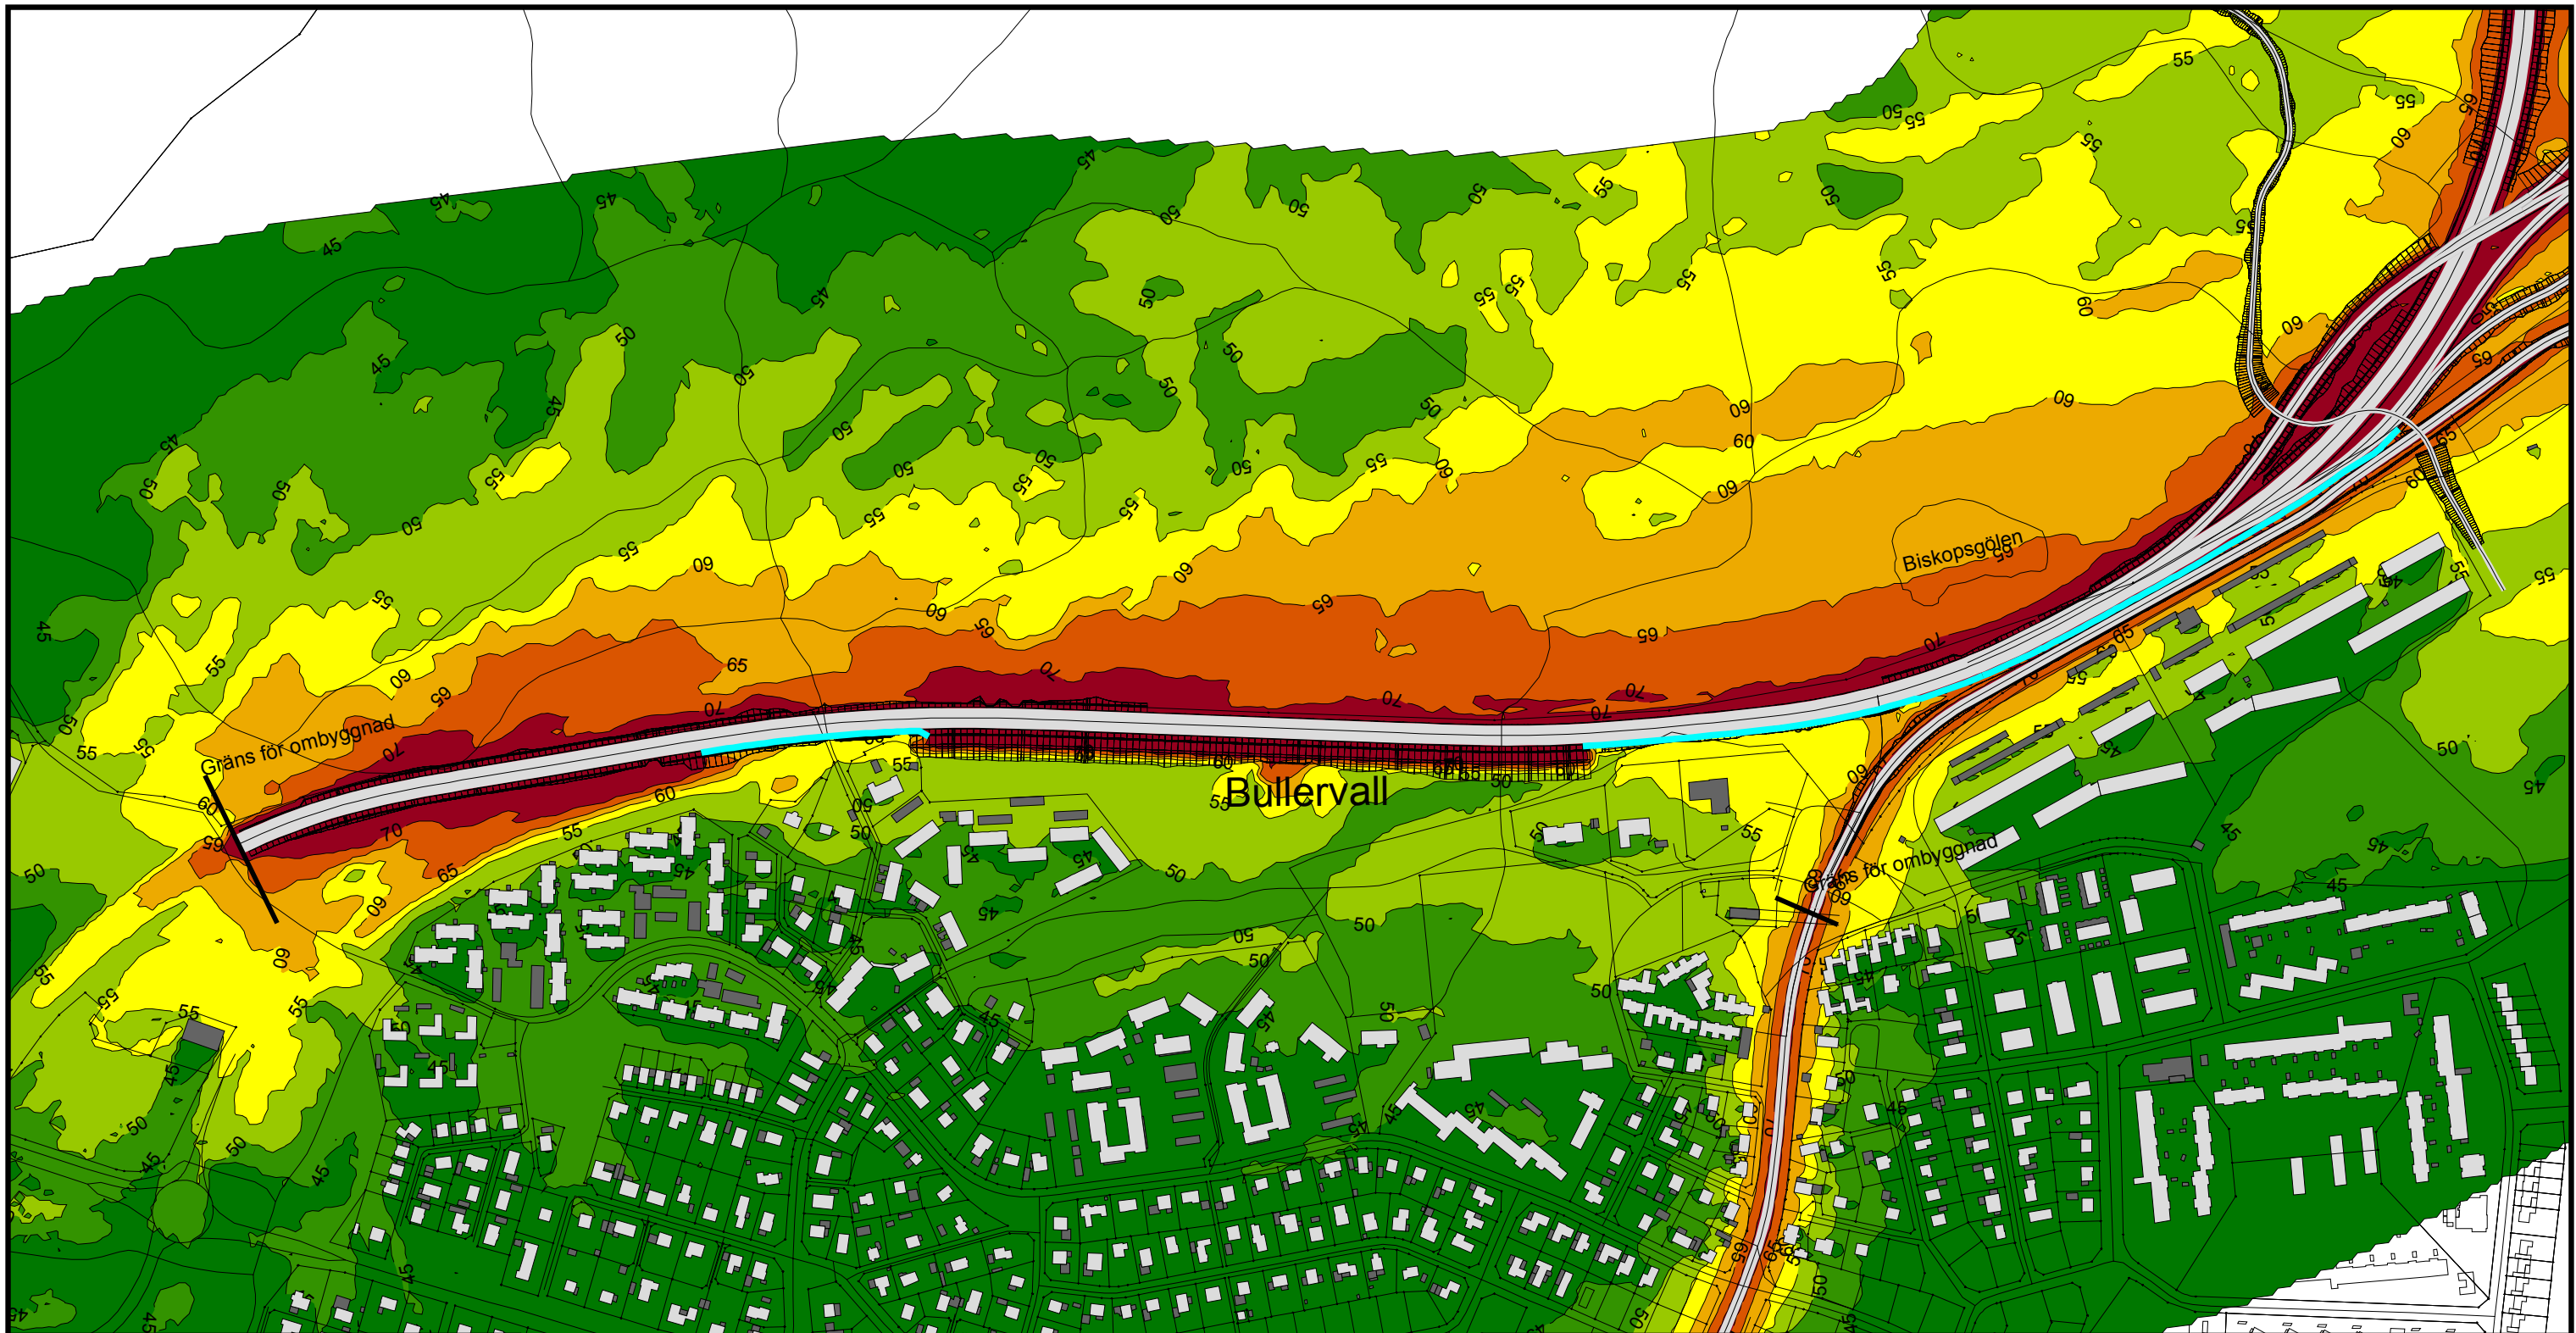

Dygnskvivalent ljudnivå
dBA ref. 20 µPa

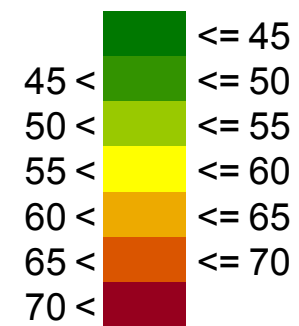


Teckenförklaring

- Bostadshus
- Övrig byggnad
- Skärm



(A3) Skala 1:5000

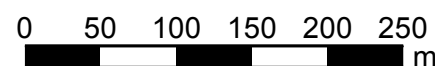

Väg 25/27

WSP Akustik
Box 2131
SE-550 02 Jönköping
Tel +46 10 7225000



Projektnr 10206743 Uppdragsledare Reino Erixon


Handläggare Nina Aguilera Granskad Johan Andersson

Ort och datum Jönköping 2016-05-09


Beräkning av trafikbuller från väg 25/27
Ny väganläggning, sektion 1

Med åtgärder

Färgfält för ekvivalent ljudnivå 2 m över mark

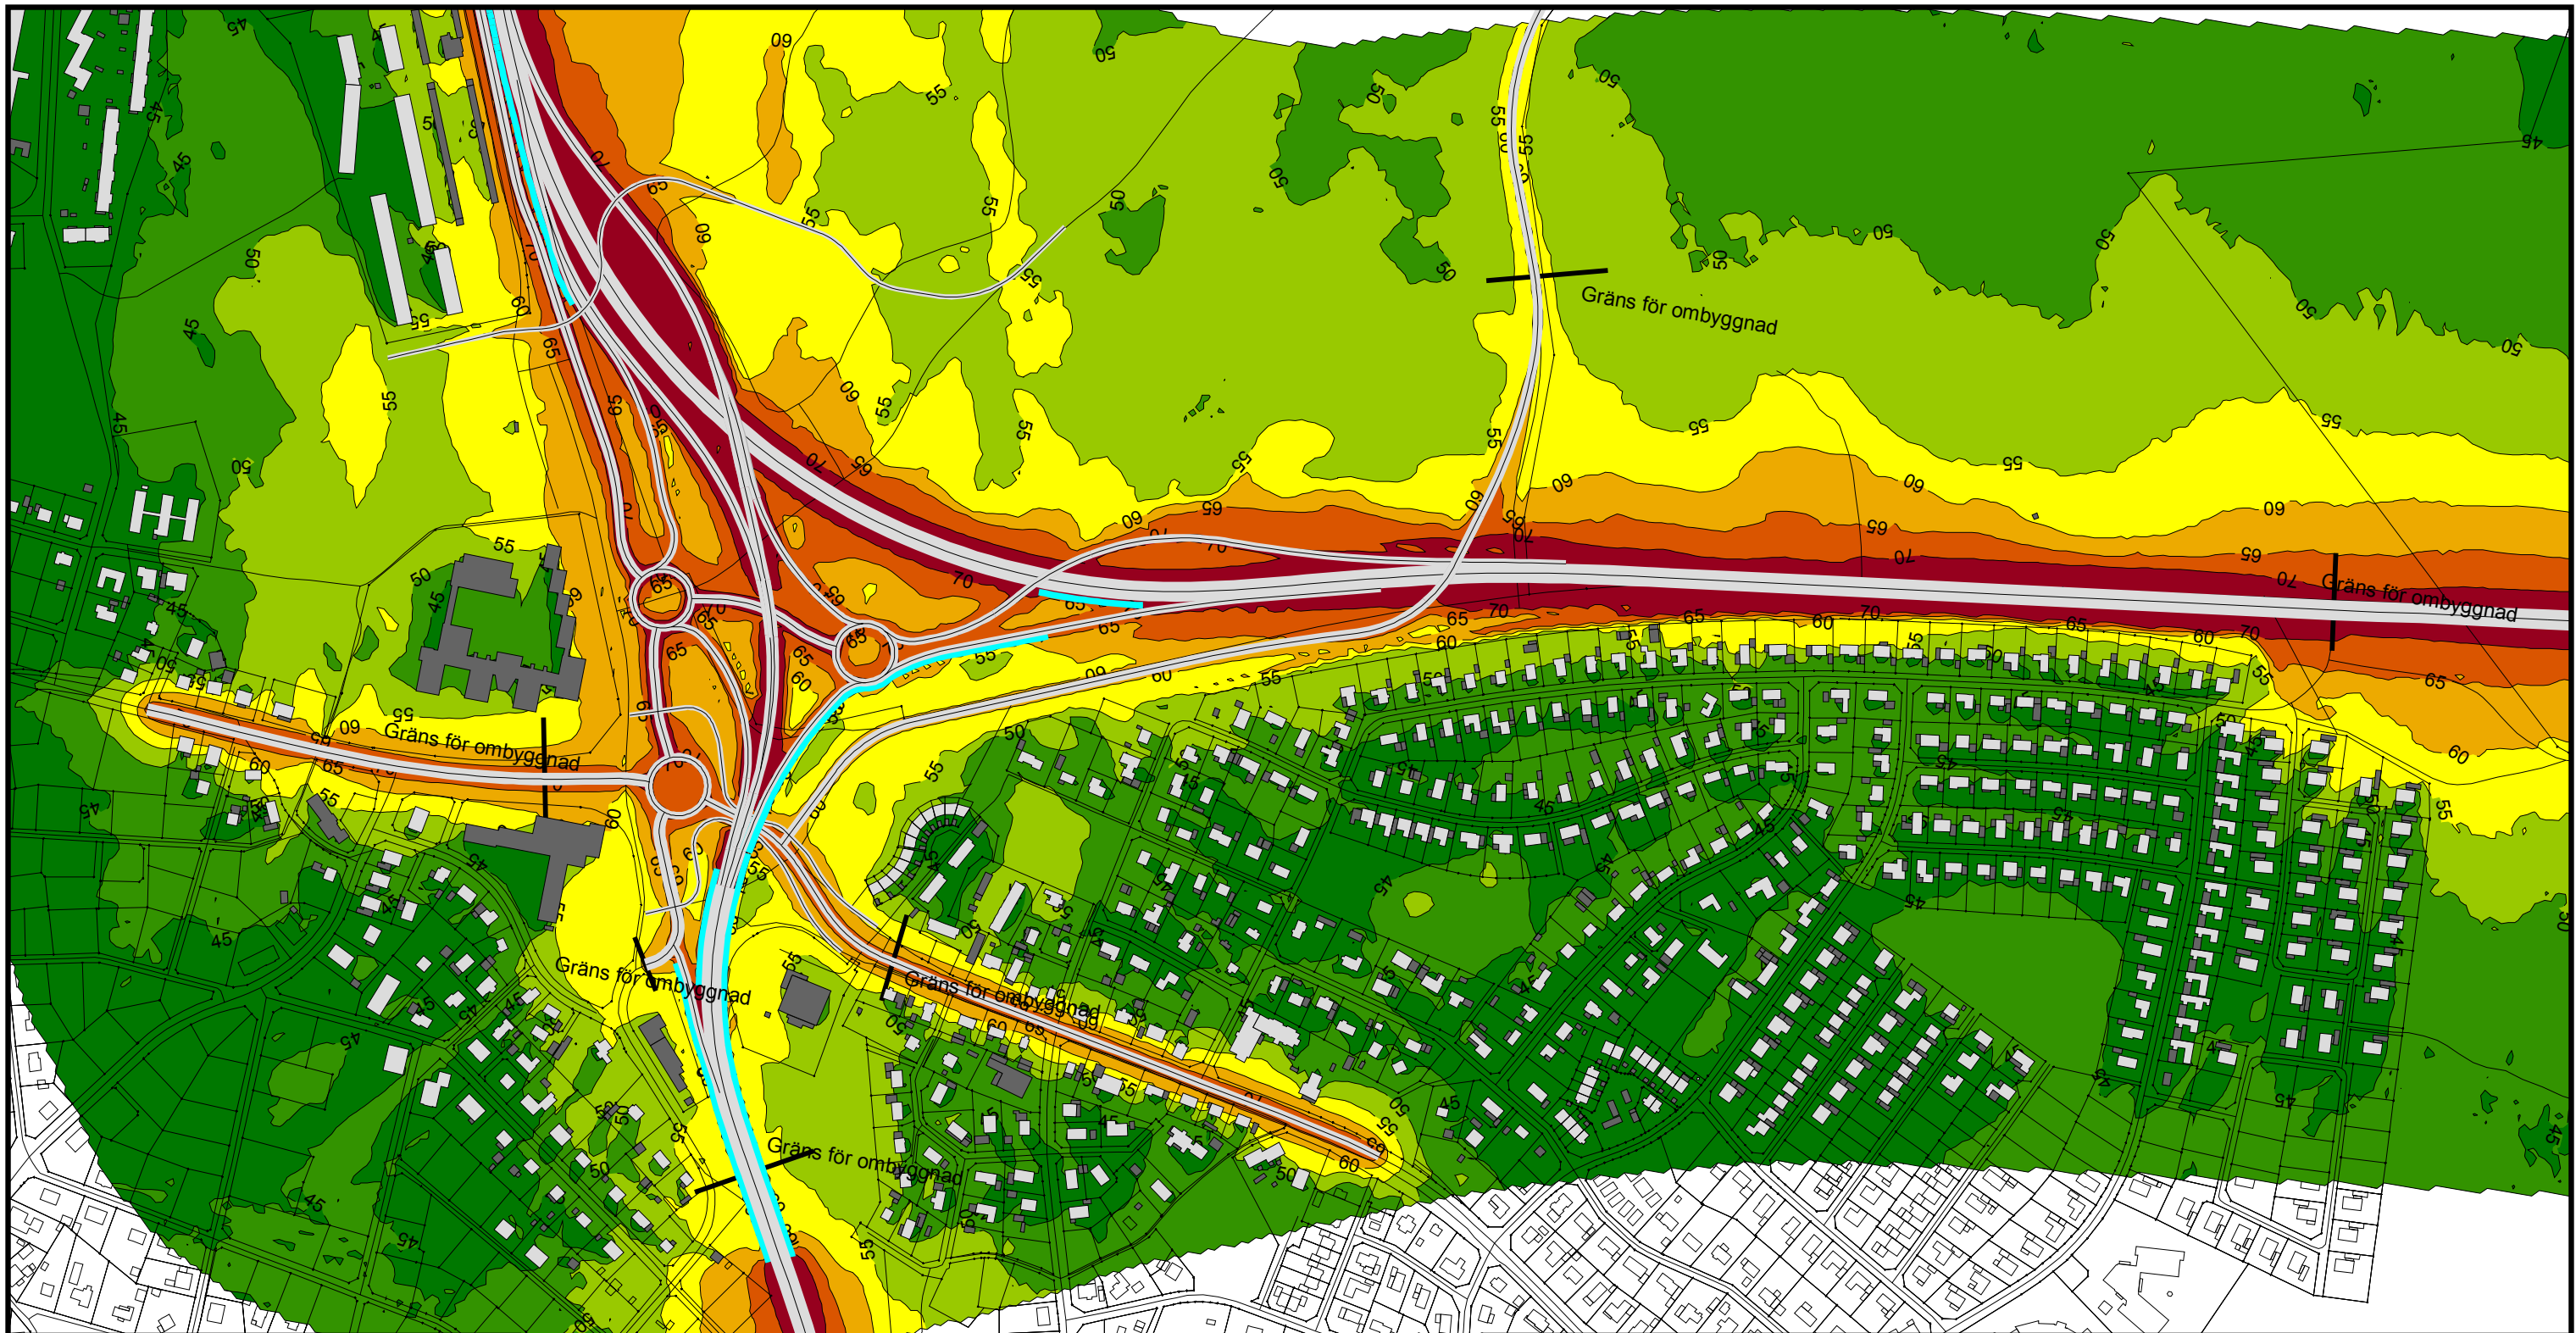

Dygnsekvivalent ljudnivå
dBA ref. 20 µPa

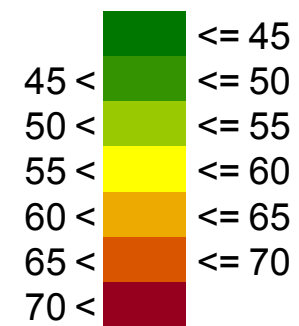


Teckenförklaring

- Bostadshus
- Övrig byggnad
- Skärm



(A3) Skala 1:5000

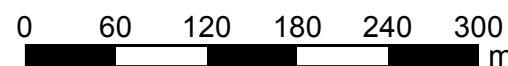

Väg 25/27

WSP Akustik
Box 2131
SE-550 02 Jönköping
Tel +46 10 7225000




| | | | |
|---------------|----------------------|----------------|-----------------|
| Projektnr | 10206743 | Uppdragsledare | Reino Erixon |
| Handläggare | Nina Aguilera | Granskad | Johan Andersson |
| Ort och datum | Jönköping 2016-05-09 | | |


Beräkning av trafikbuller från väg 25/27
Ny väganläggning, sektion 2

Med åtgärder

Färgfält för ekvivalent ljudnivå 2 m över mark

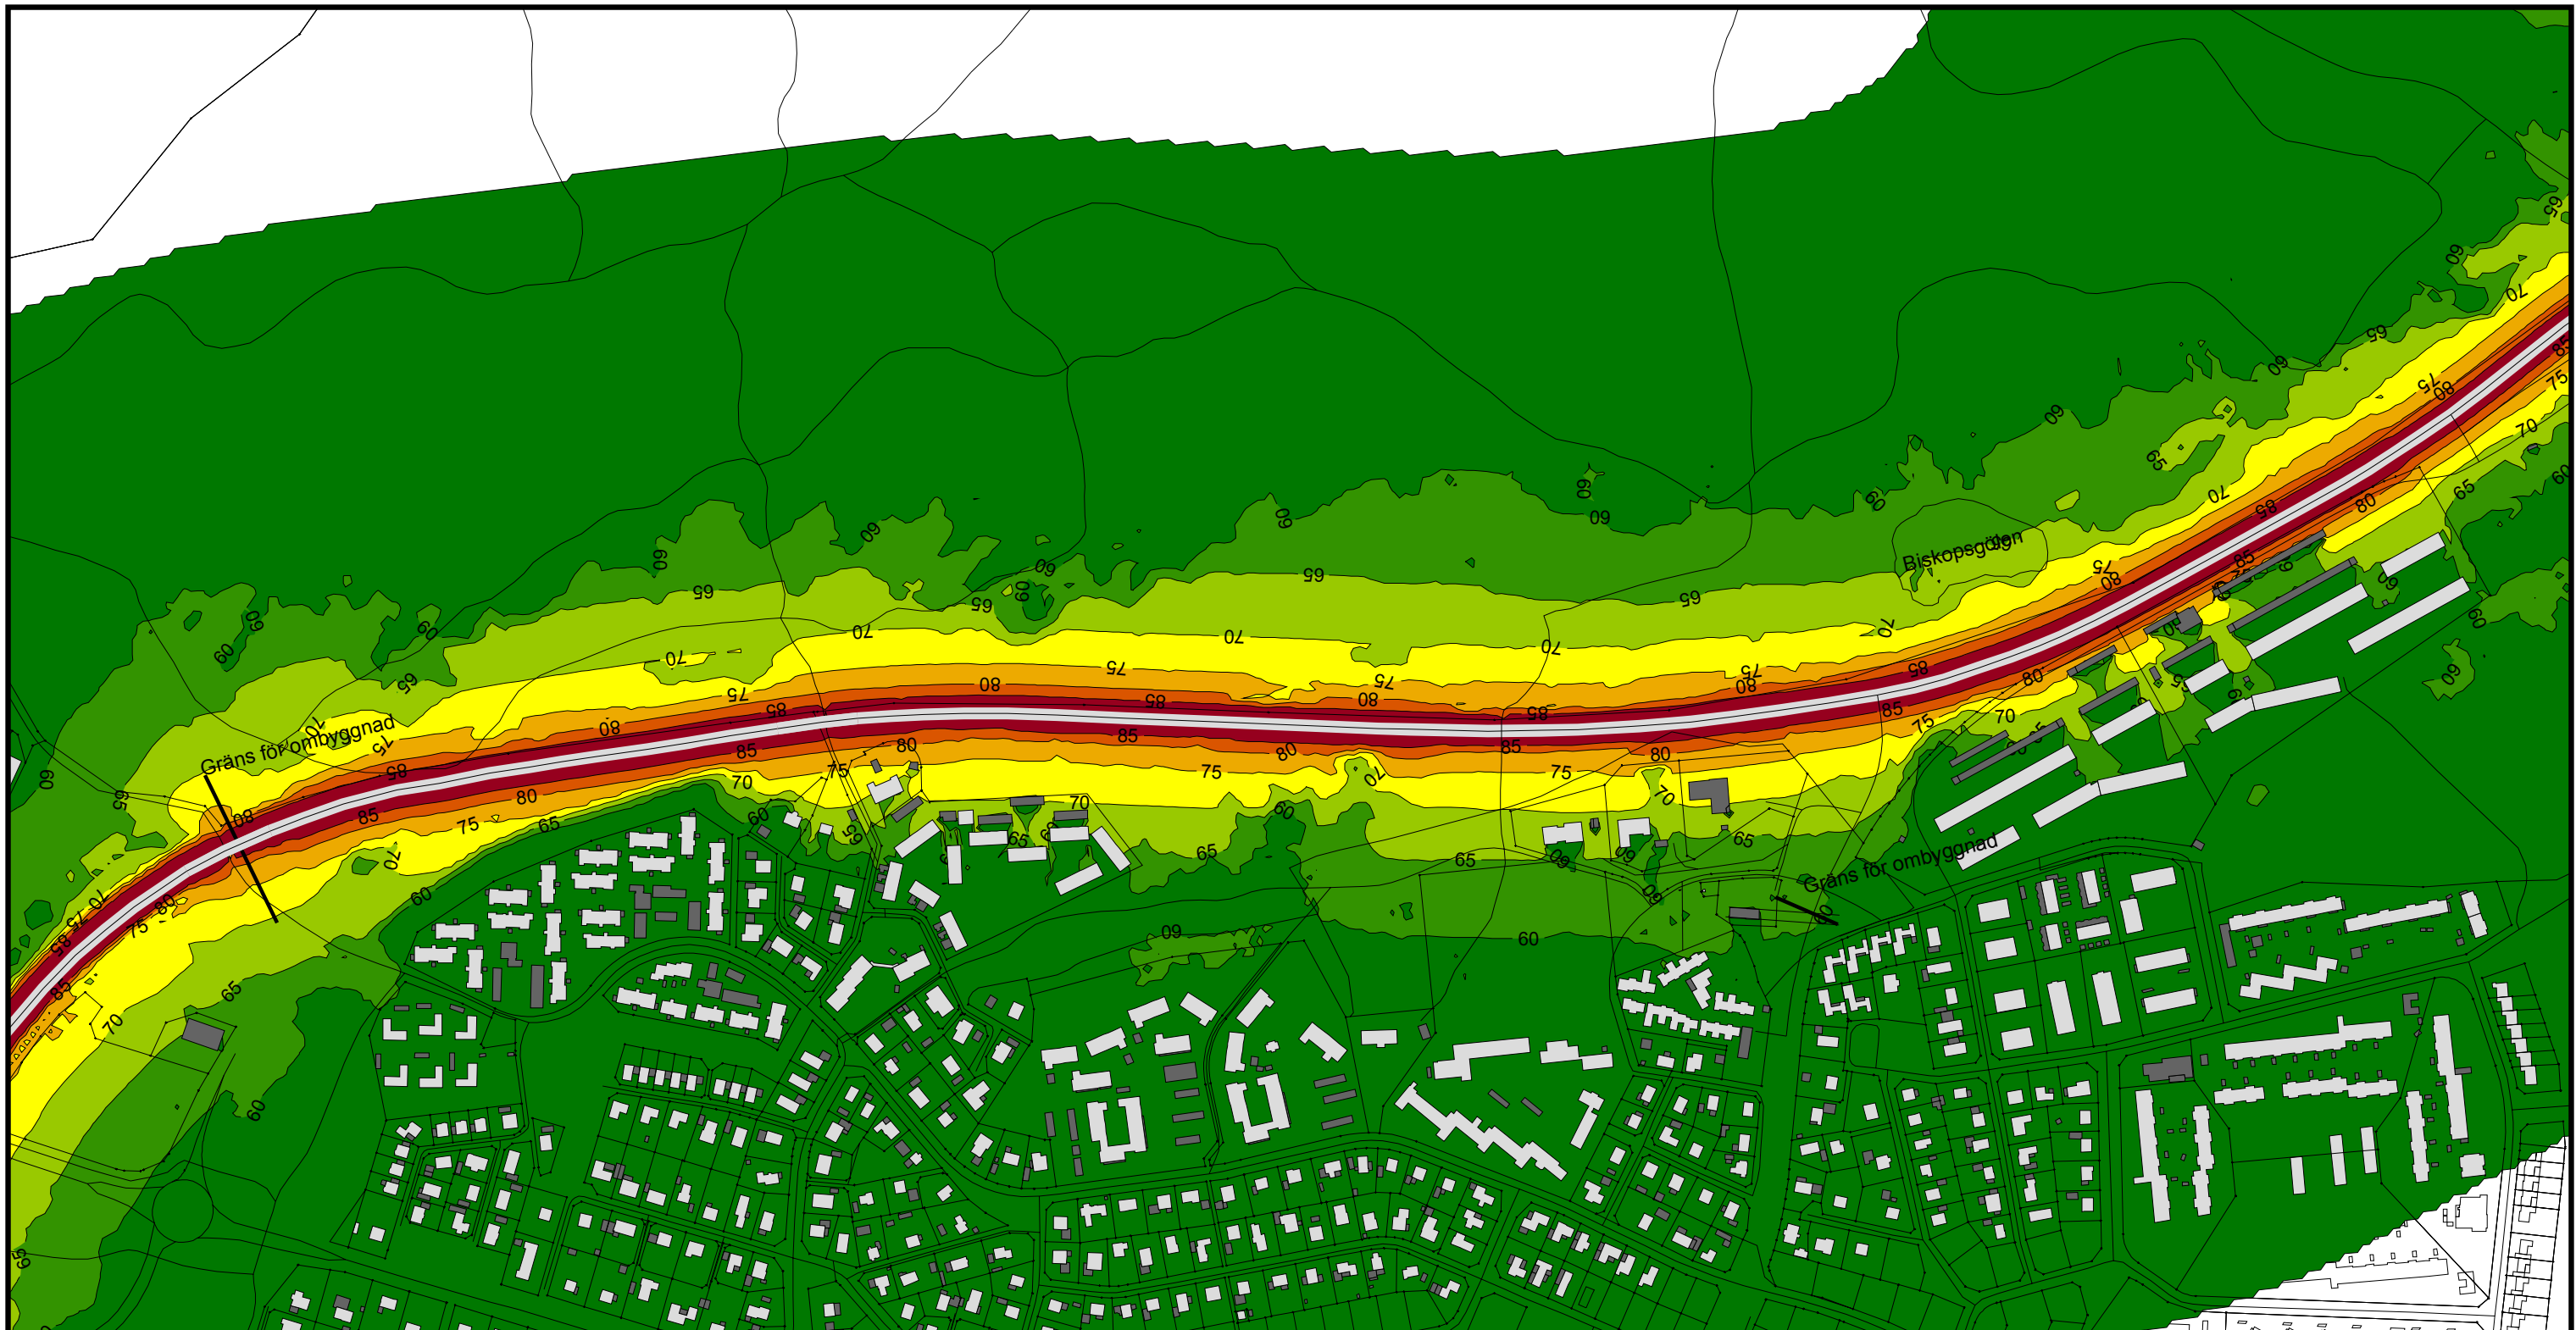

Maximal ljudnivå
dBA ref. 20 µPa

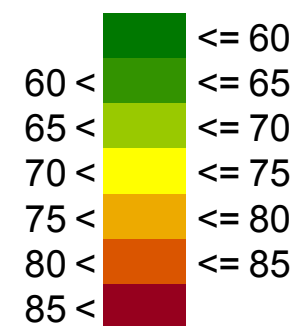


Teckenförklaring

- Bostadshus
- Övrig byggnad



(A3) Skala 1:5000

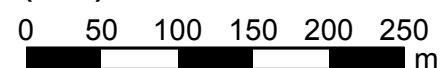

Väg 25/27

WSP Akustik
Box 2131
SE-550 02 Jönköping
Tel +46 10 7225000



Projektnr 10206743 Uppdragsledare Reino Erixon

Handläggare Nina Aguilera Granskad Johan Andersson

Ort och datum Jönköping 2016-05-09


Beräkning av trafikbuller från väg 25/27
Dagsläge, sektion 1

Beräknat med trafiksiffror enligt rapport
"Trafikprognos Växjö kommun - i samband
med ÅVS", framtagna av Tyréns



Färgfält för maximal ljudnivå 2 m över mark



Maximal ljudnivå
dBA ref. 20 µPa

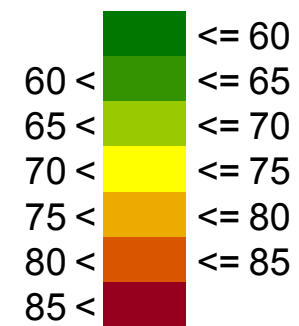


Teckenförklaring

 -  Bostadshus
-  Övrig byggnad



(A3) Skala 1:5000

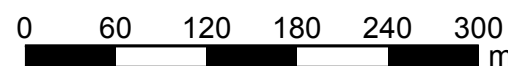

Väg 25/27

WSP Akustik
Box 2131
SE-550 02 Jönköping
Tel +46 10 7225000




| | | | |
|---------------|----------------------|----------------|-----------------|
| Projektnr | 10206743 | Uppdragsledare | Reino Erixon |
| Handläggare | Nina Aguilera | Granskad | Johan Andersson |
| Ort och datum | Jönköping 2016-05-09 | | |


Beräkning av trafikbuller från väg 25/27
Dagsläge, sektion 2

Beräknat med trafiksiffror enligt rapport
"Trafikprognos Växjö kommun - i samband
med ÅVS", framtagna av Tyréns

Färgfält för maximal ljudnivå 2 m över mark

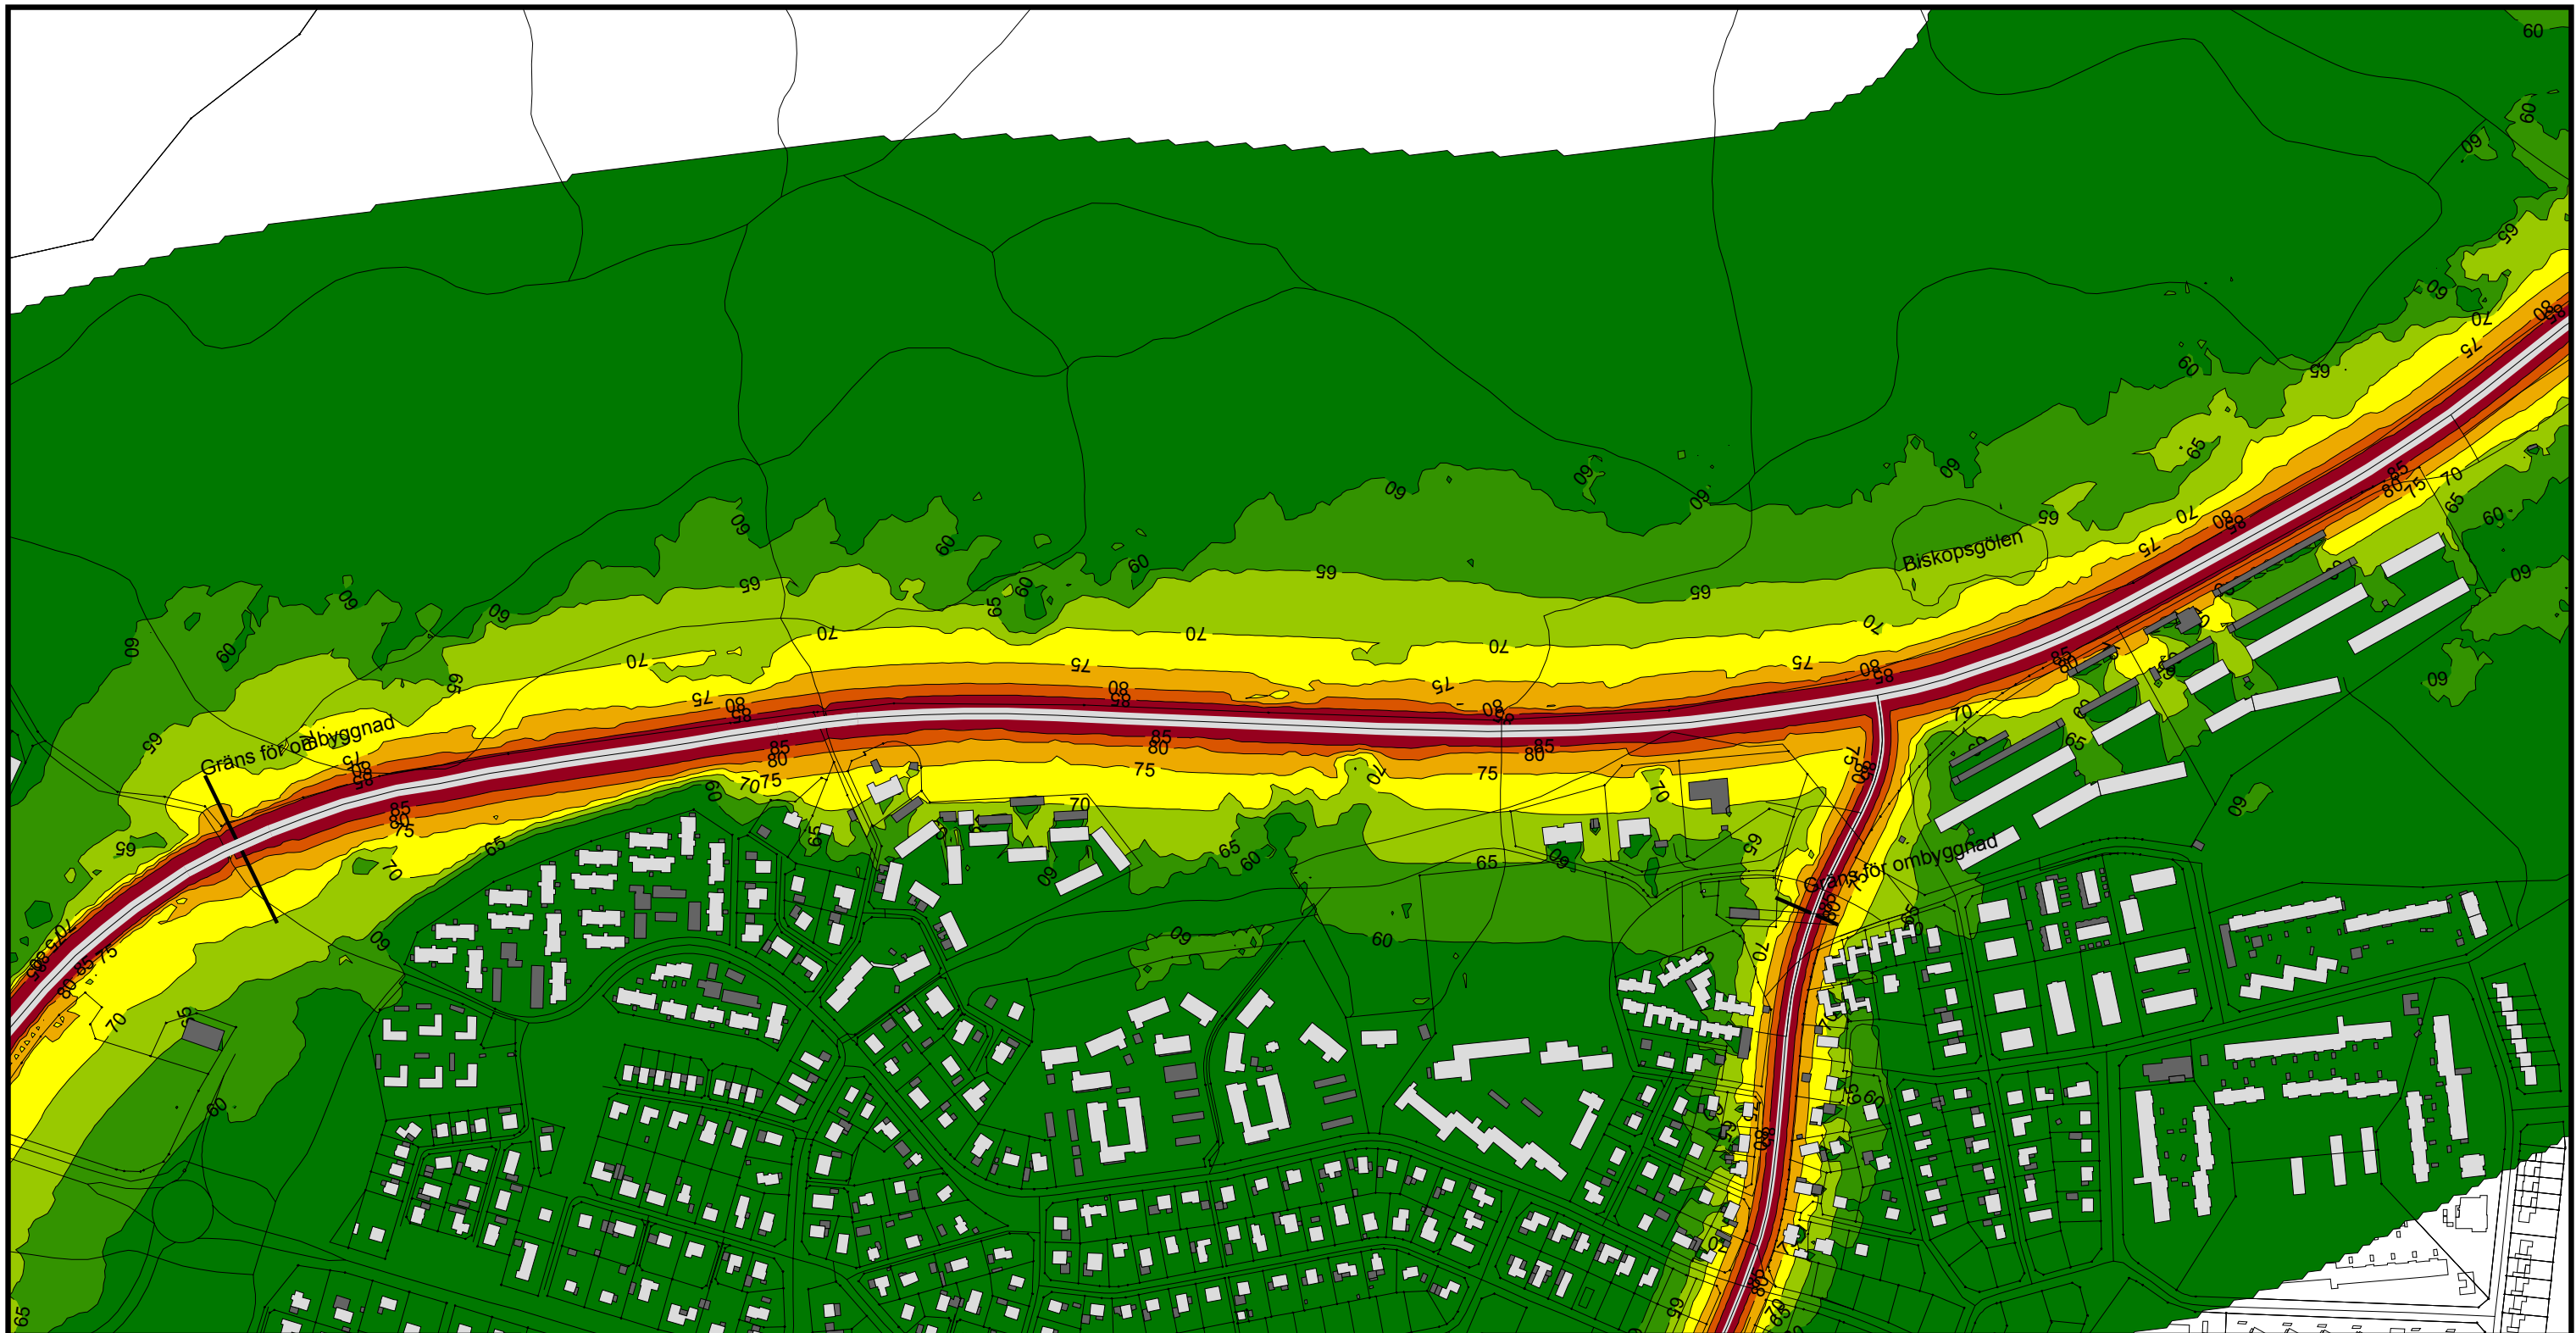

Maximal ljudnivå
dBA ref. 20 µPa

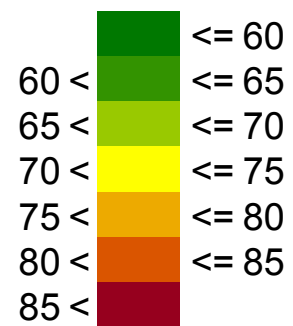


Teckenförklaring

- Bostadshus
- Övrig byggnad



(A3) Skala 1:5000

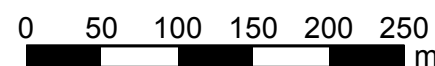

Väg 25/27

WSP Akustik
Box 2131
SE-550 02 Jönköping
Tel +46 10 7225000



Projektnr 10206743 Uppdragsledare Reino Erixon

Handläggare Nina Aguilera Granskad Johan Andersson


Ort och datum Jönköping 2016-05-09

Beräkning av trafikbuller från väg 25/27
Nollalternativ, sektion 1
Trafikprognos år 2035.

Färgfält för maximal ljudnivå 2 m över mark



Maximal ljudnivå
dBA ref. 20 µPa

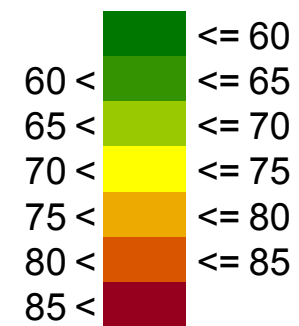


Teckenförklaring

- Bostadshus
- Övrig byggnad



(A3) Skala 1:5000

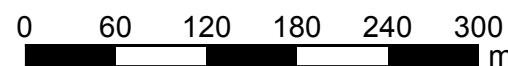

Väg 25/27


WSP Akustik
Box 2131
SE-550 02 Jönköping
Tel +46 10 7225000




| | | | |
|---------------|----------------------|----------------|-----------------|
| Projektnr | 10206743 | Uppdragsledare | Reino Erixon |
| Handläggare | Nina Aguilera | Granskad | Johan Andersson |
| Ort och datum | Jönköping 2016-05-09 | | |

Beräkning av trafikbuller från väg 25/27
Nollalternativ, sektion 2
Trafikprognos år 2035.

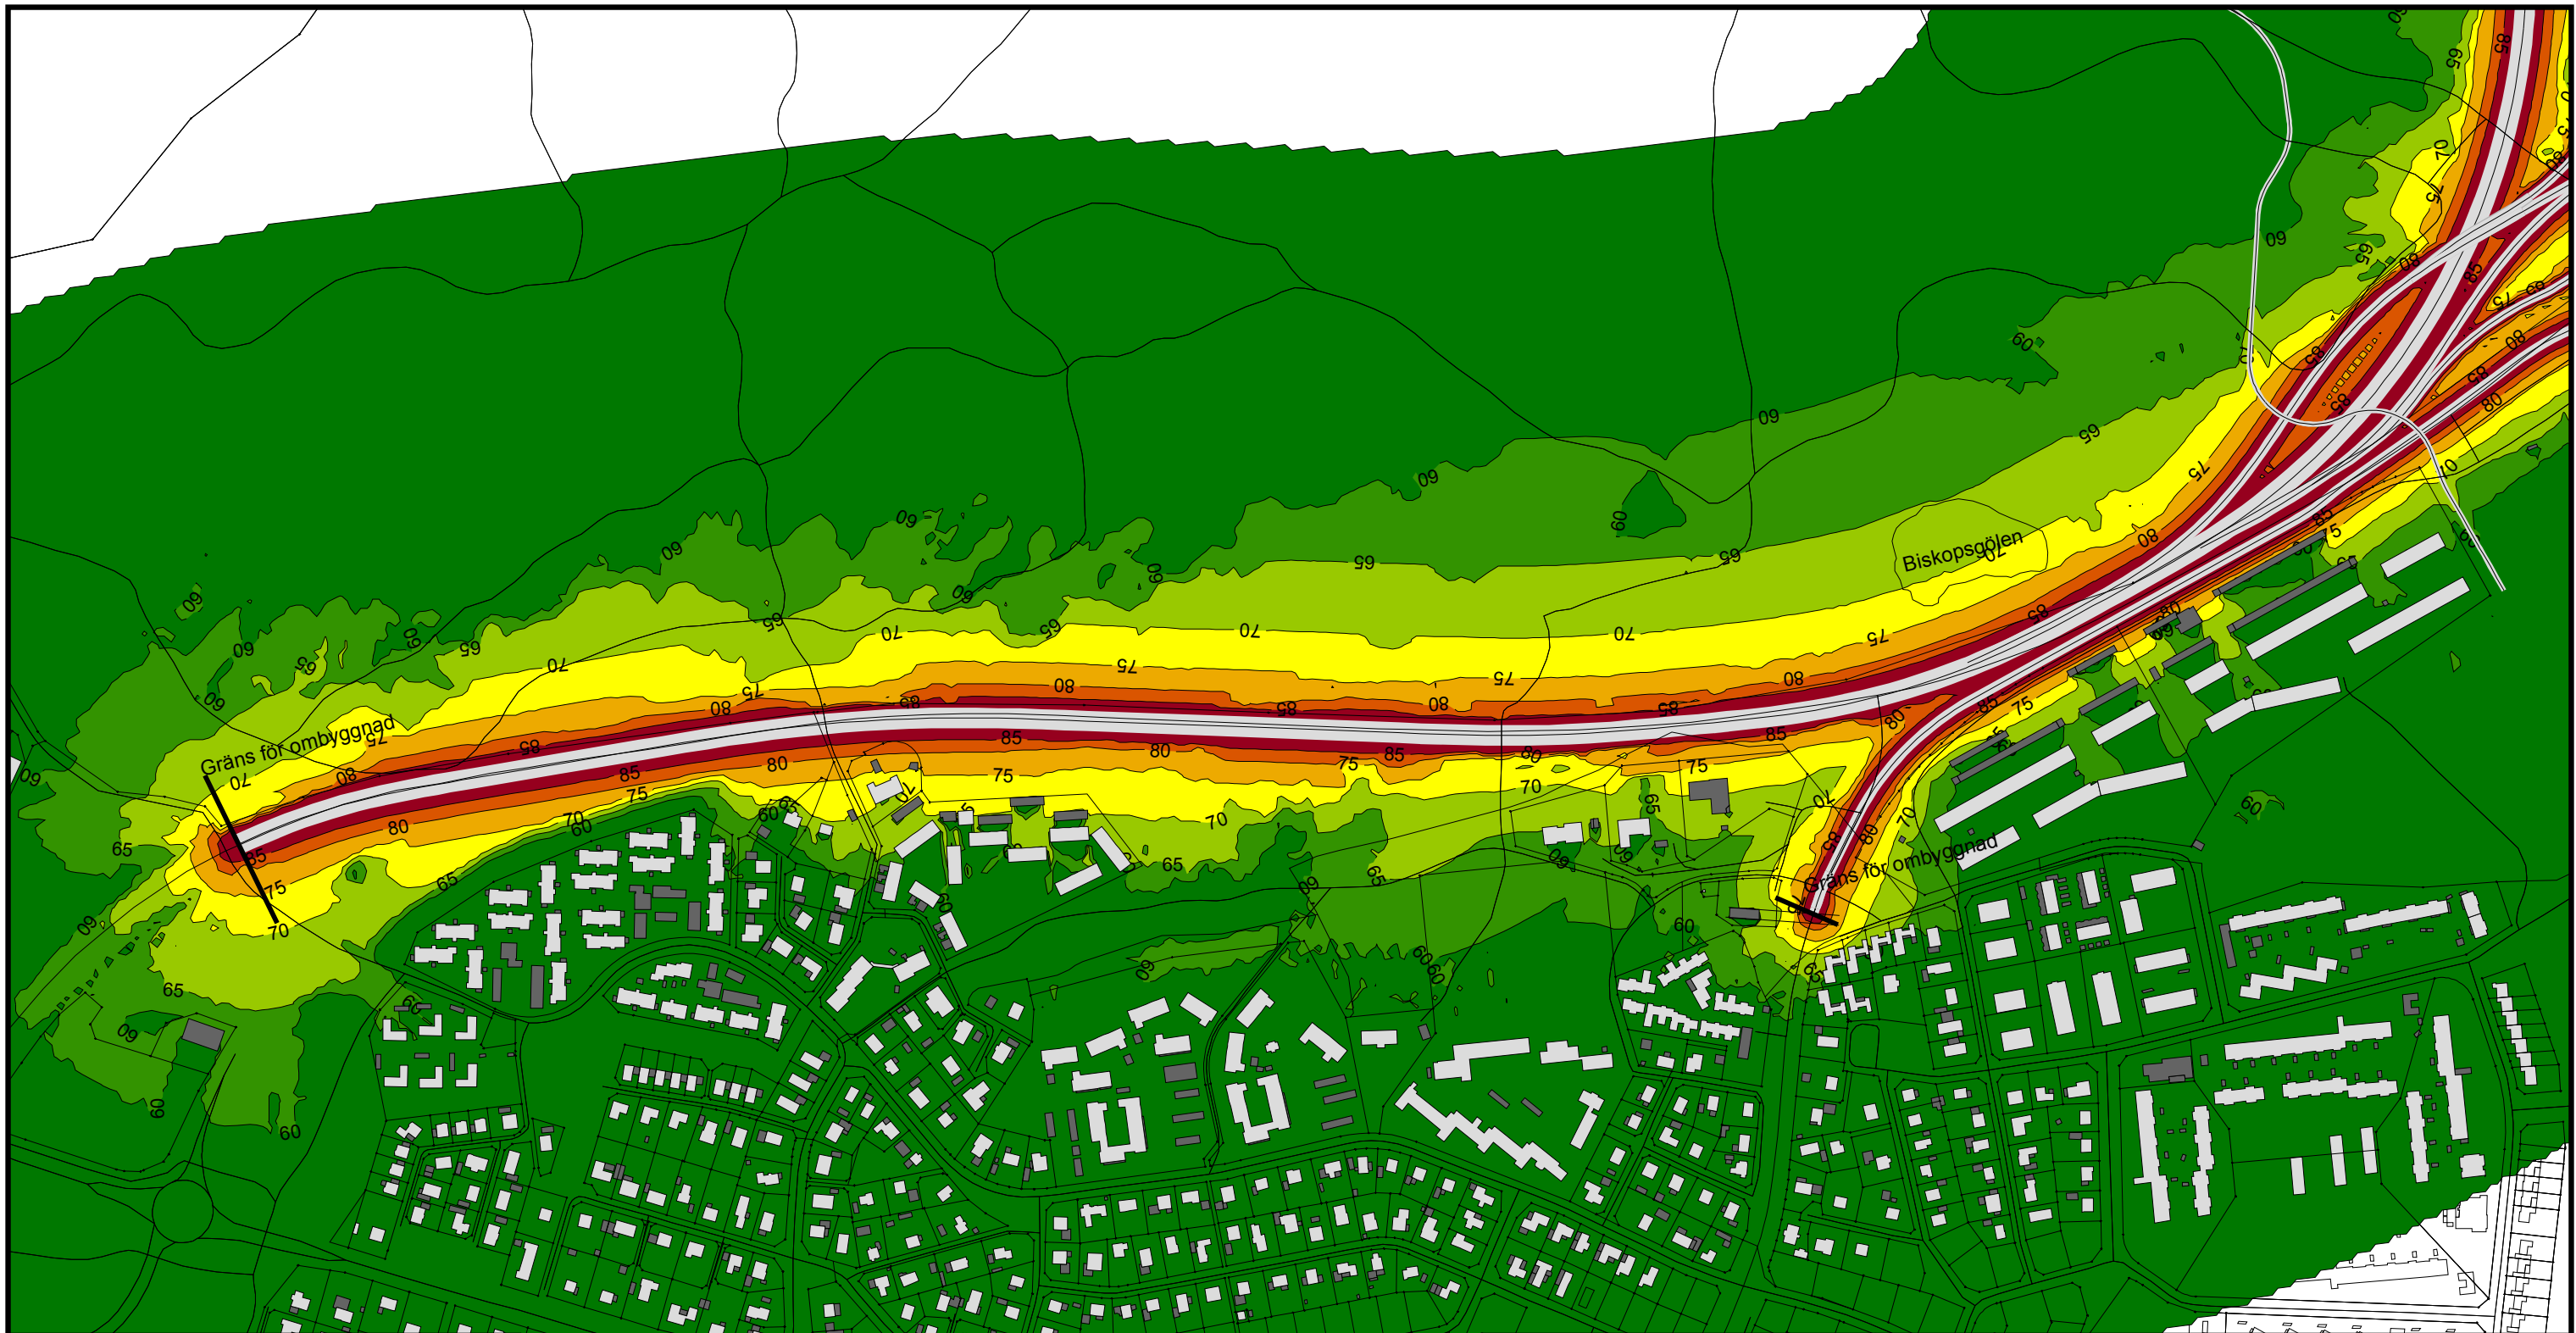

Färgfält för maximal ljudnivå 2 m över mark

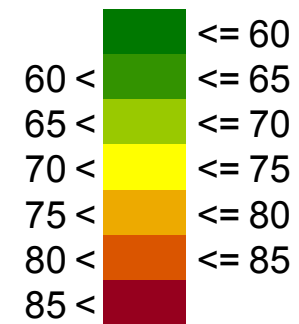

Maximal ljudnivå
dBA ref. 20 µPa




Teckenförklaring

-  Bostadshus
-  Övrig byggnad



(A3) Skala 1:5000

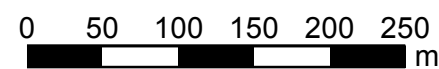

Väg 25/27

WSP Akustik
Box 2131
SE-550 02 Jönköping
Tel +46 10 7225000



Projektnr 10206743 Uppdragsledare Reino Erixon


Handläggare Nina Aguilera Granskad Johan Andersson

Ort och datum Jönköping 2016-05-09


Beräkning av trafikbuller från väg 25/27
Ny väganläggning, sektion 1

Beräknat med trafikciffror enligt
Grundscenario 1 reviderad

Färgfält för maximal ljudnivå 2 m över mark

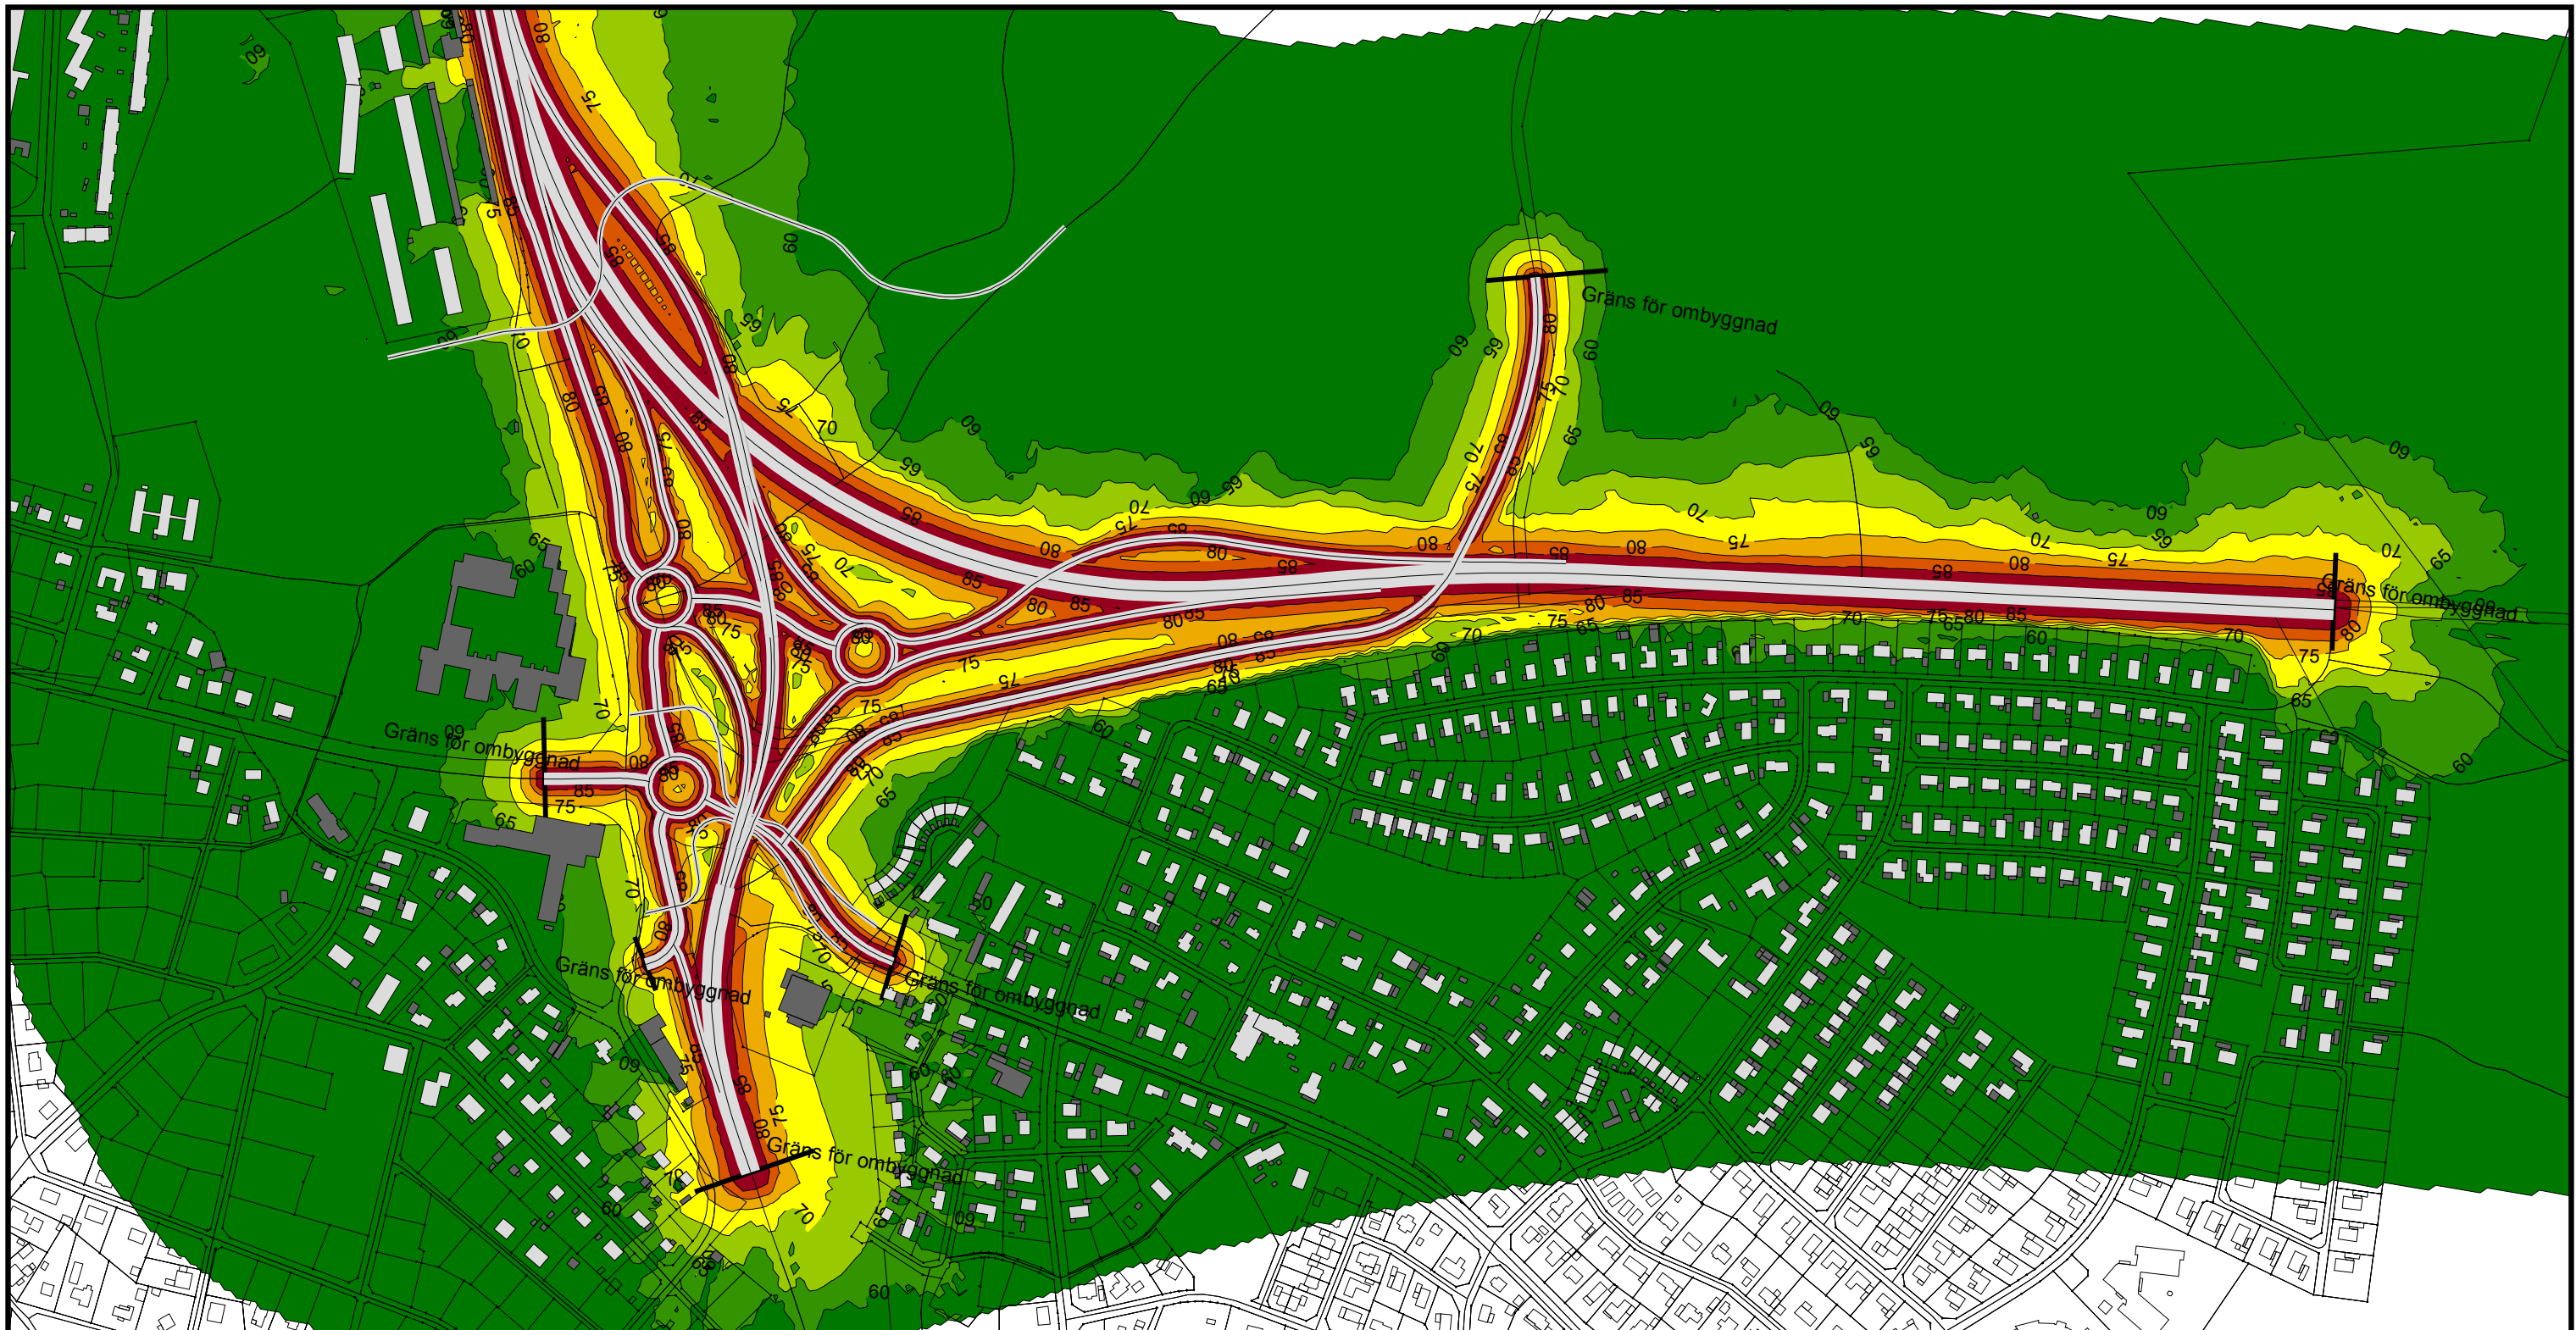

Maximal ljudnivå
dBA ref. 20 µPa

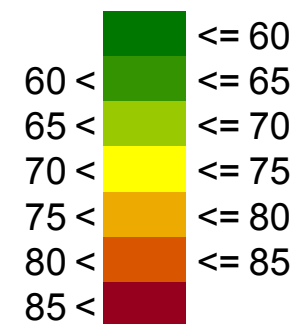


Teckenförklaring

- Bostadshus
- Övrig byggnad



(A3) Skala 1:5000

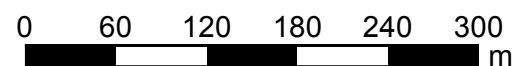

Väg 25/27

WSP Akustik
Box 2131
SE-550 02 Jönköping
Tel +46 10 7225000



Projektnr 10206743 Uppdragsledare Reino Erixon


Handläggare Nina Aguilera Granskad Johan Andersson

Ort och datum Jönköping 2016-05-09


Beräkning av trafikbuller från väg 25/27
Ny väganläggning, sektion 2

Beräknat med trafiksiffror enligt
Grundscenario 1 reviderad

Färgfält för maximal ljudnivå 2 m över mark

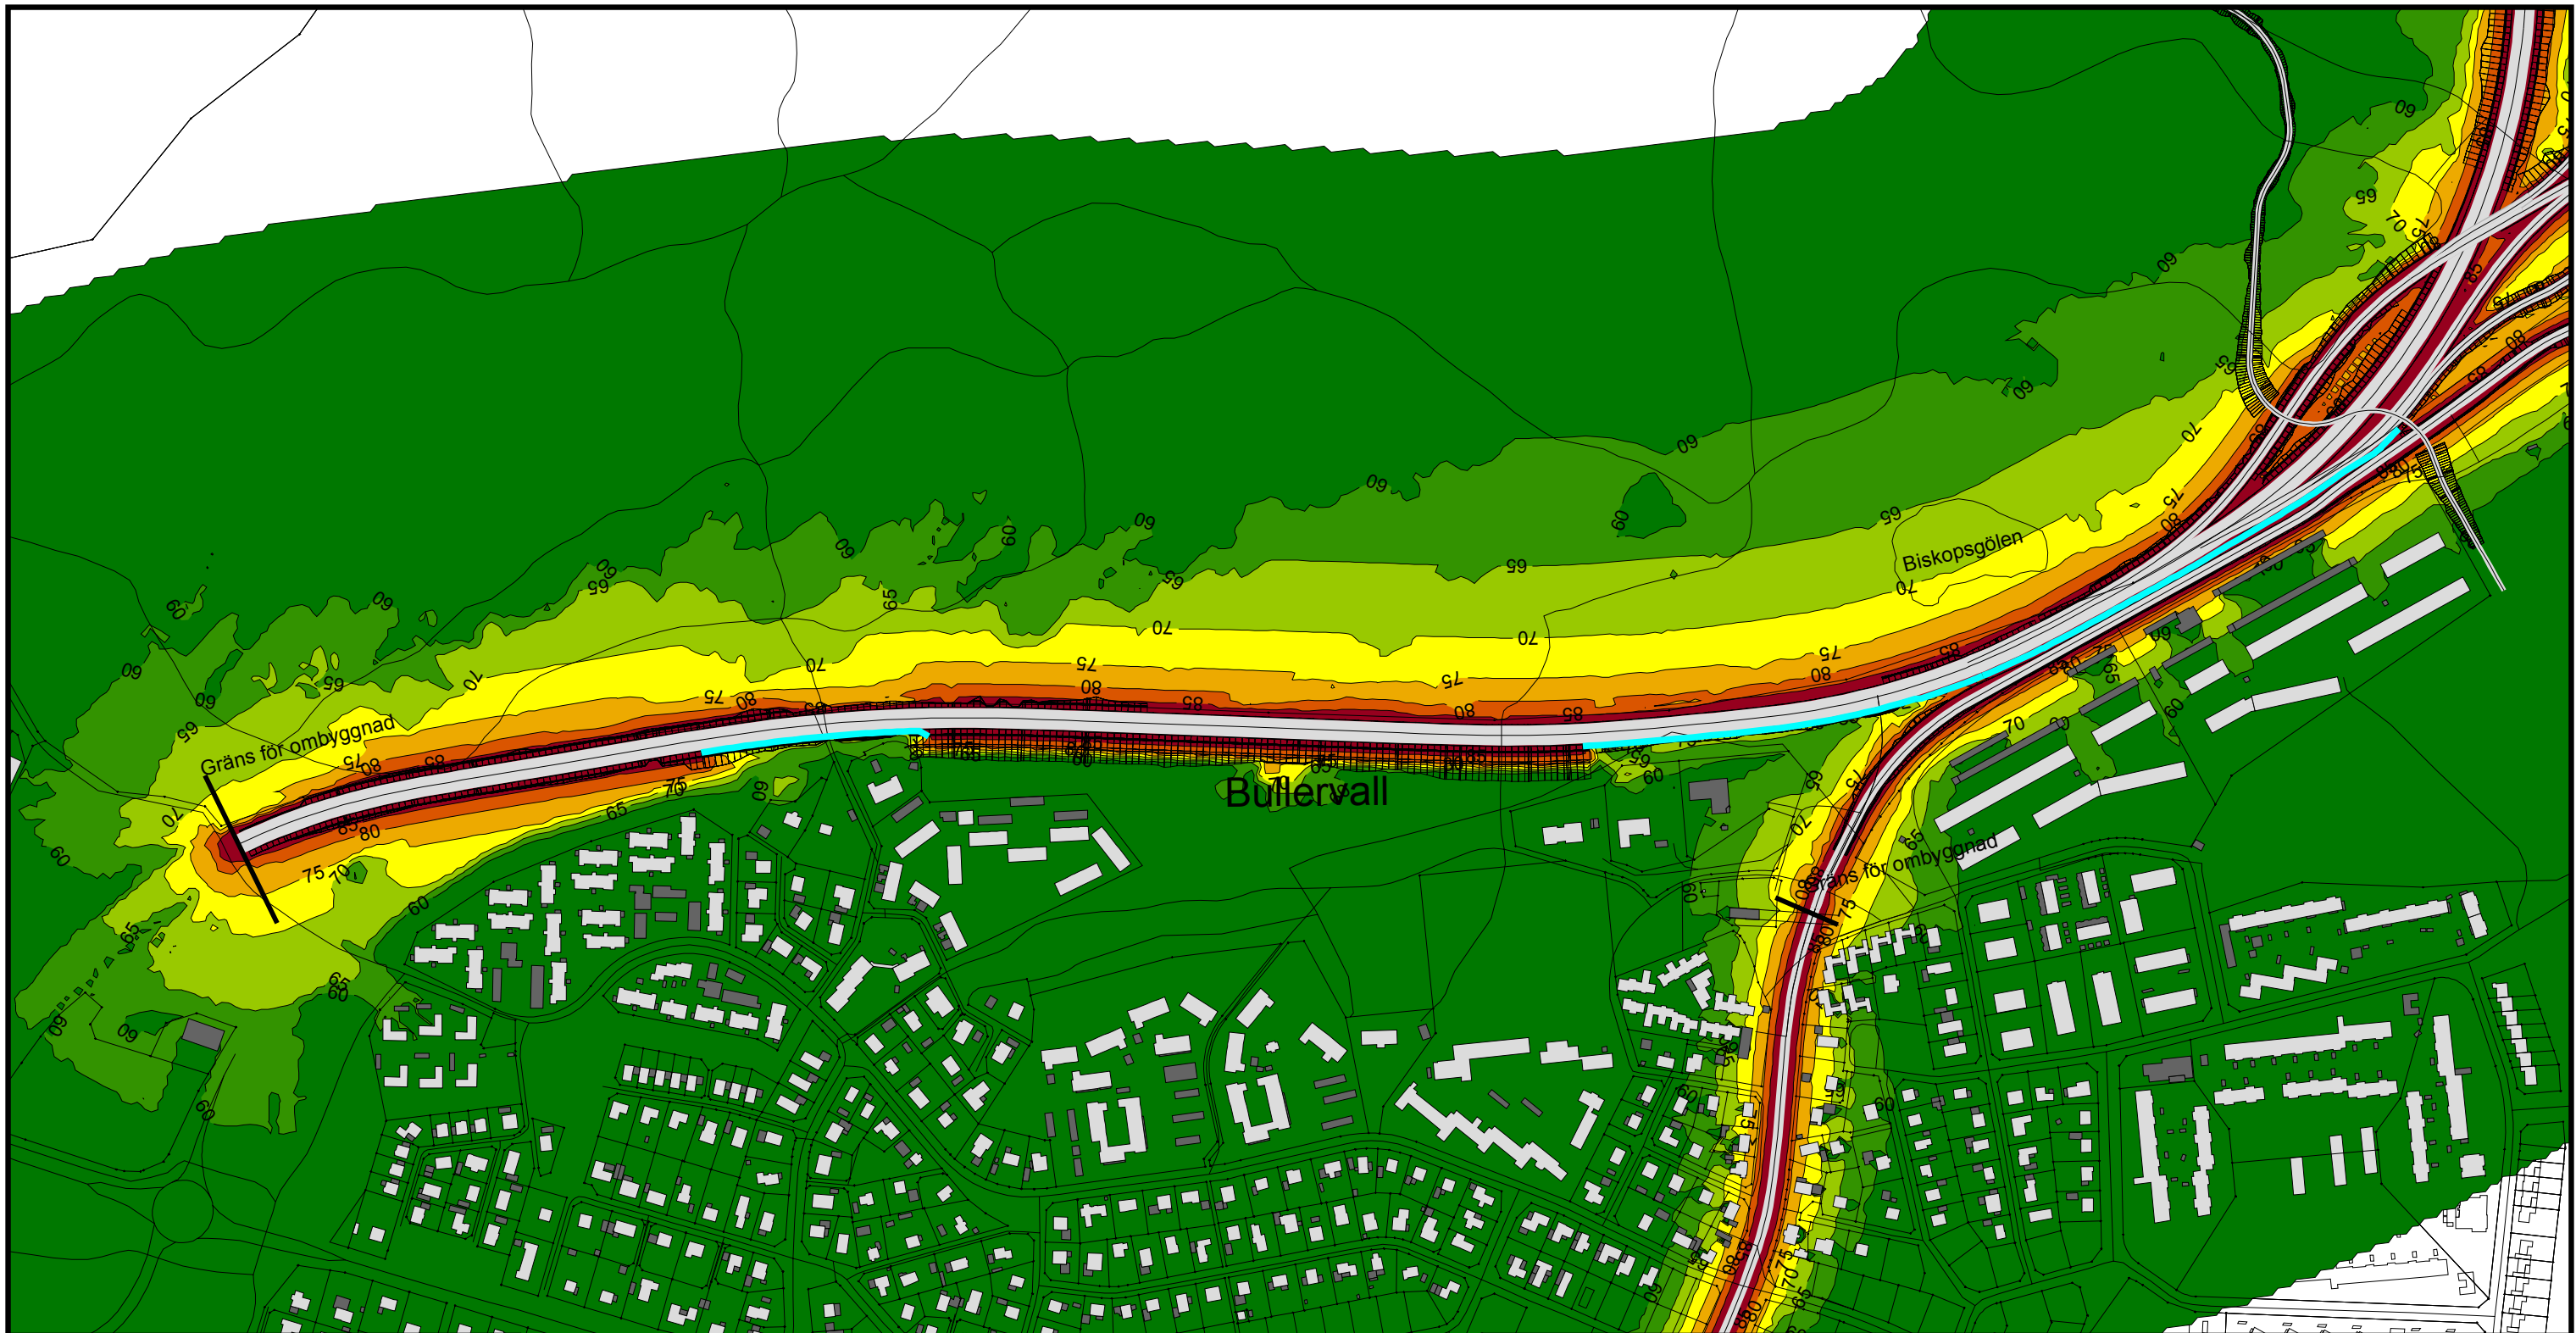

Maximal ljudnivå
dBA ref. 20 µPa

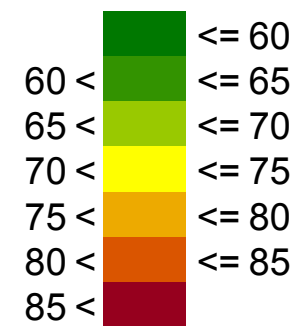


Teckenförklaring

- Bostadshus
- Övrig byggnad
- Skärm



(A3) Skala 1:5000

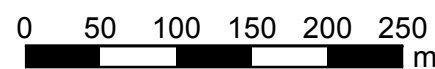

Väg 25/27

WSP Akustik
Box 2131
SE-550 02 Jönköping
Tel +46 10 7225000



Projektnr 10206743 Uppdragsledare Reino Erixon


Handläggare Nina Aguilera Granskad Johan Andersson

Ort och datum Jönköping 2016-05-09


Beräkning av trafikbuller från väg 25/27
Ny väganläggning, sektion 1

Med åtgärder

Färgfält för maximal ljudnivå 2 m över mark

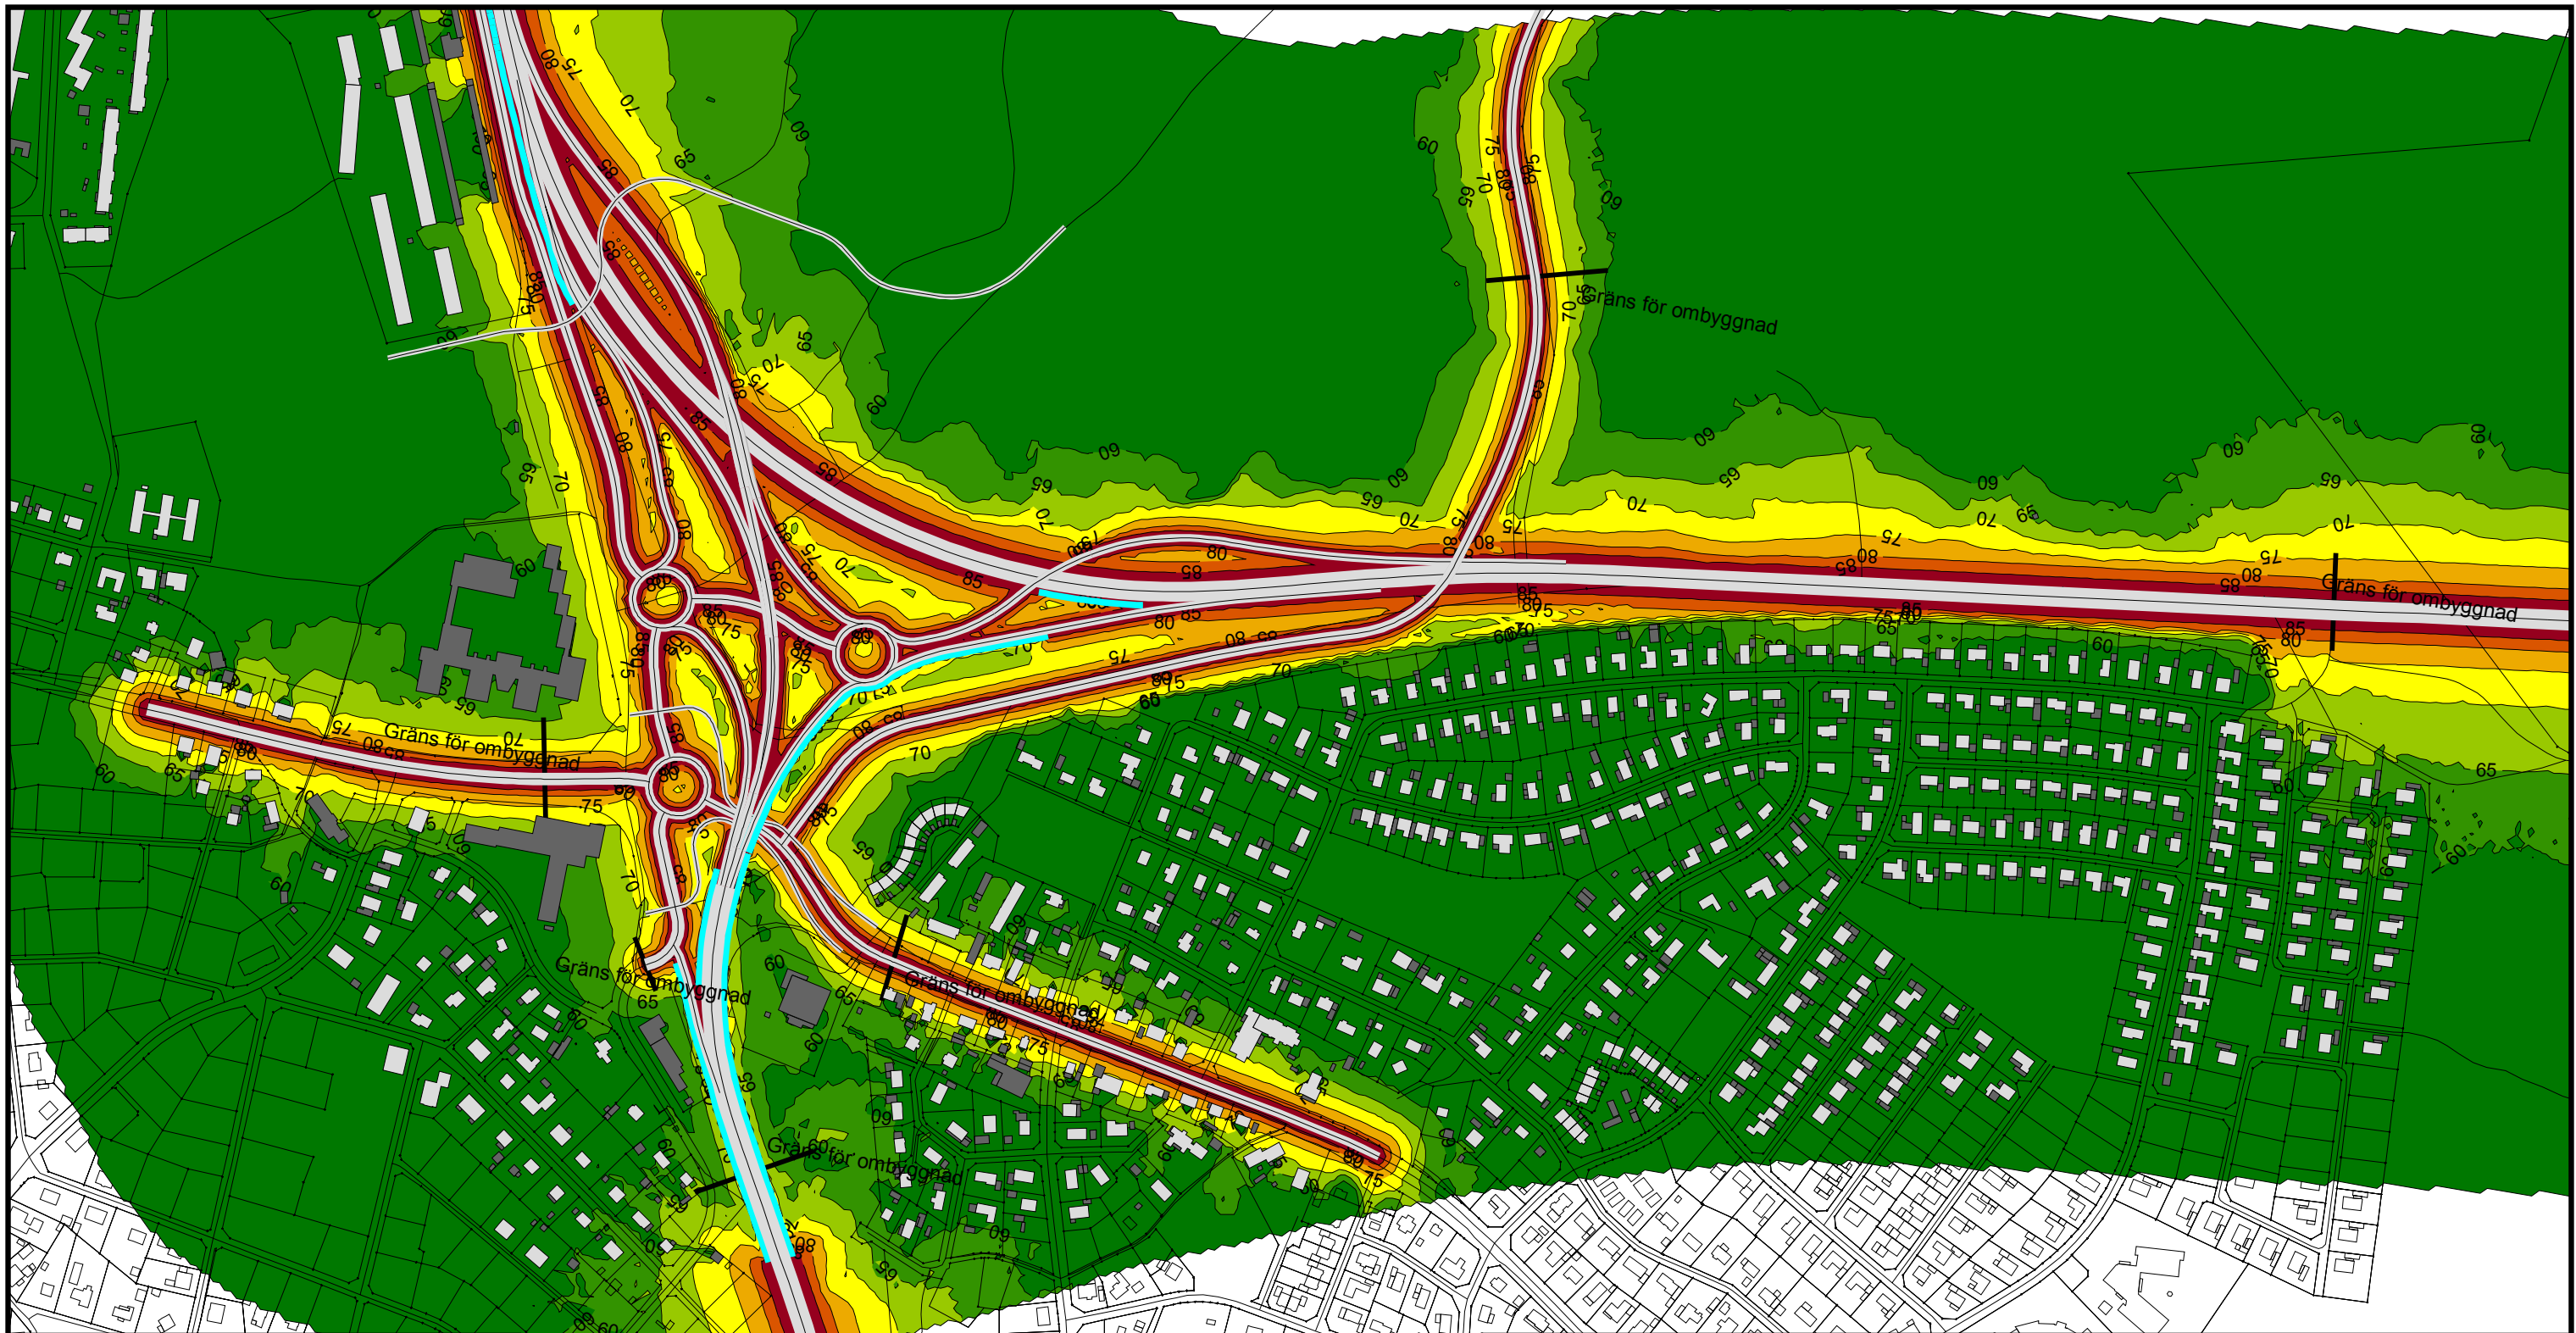

Maximal ljudnivå
dBA ref. 20 µPa

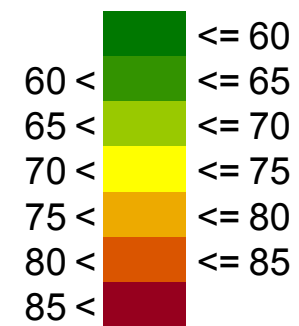


Teckenförklaring

- Bostadshus
- Övrig byggnad
- Skärm



(A3) Skala 1:5000

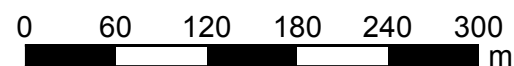

Väg 25/27

WSP Akustik
Box 2131
SE-550 02 Jönköping
Tel +46 10 7225000



| | | | |
|---------------|----------------------|----------------|-----------------|
| Projektnr | 10206743 | Uppdragsledare | Reino Erixon |
| Handläggare | Nina Aguilera | Granskad | Johan Andersson |
| Ort och datum | Jönköping 2016-05-09 | | |

Beräkning av trafikbuller från väg 25/27
Ny väganläggning, sektion 2

Med åtgärder

Färgfält för maximal ljudnivå 2 m över mark