VÄG 27
SEKTION 0/200

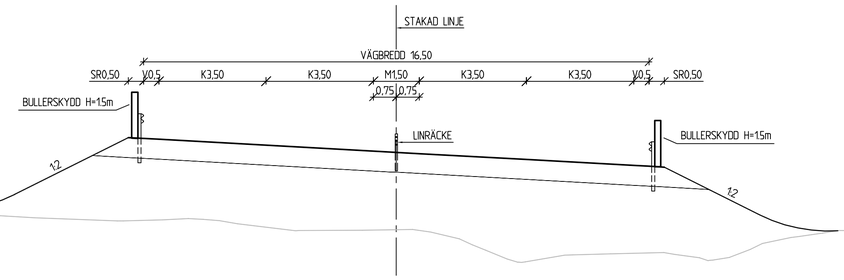

VÄG 25
SEKTION 1/460

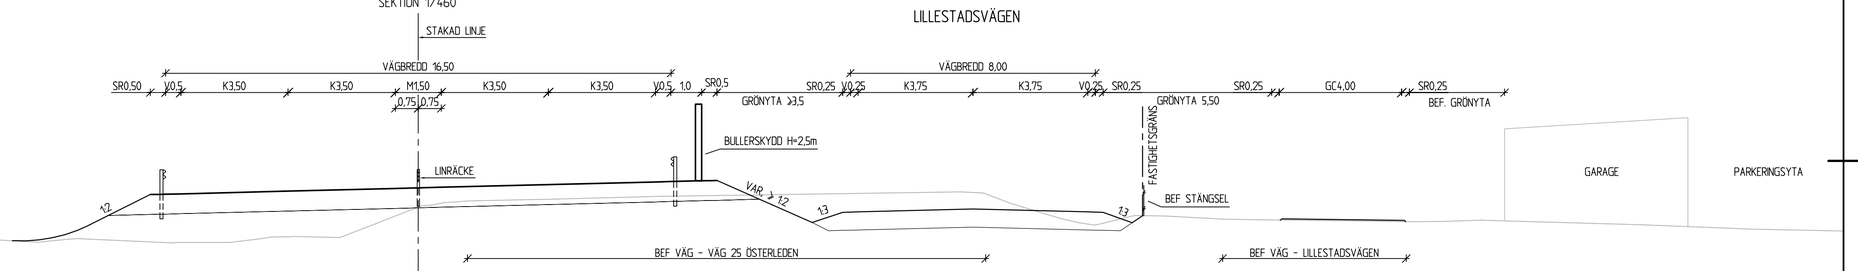

VÄG 25
SEKTION 2/050

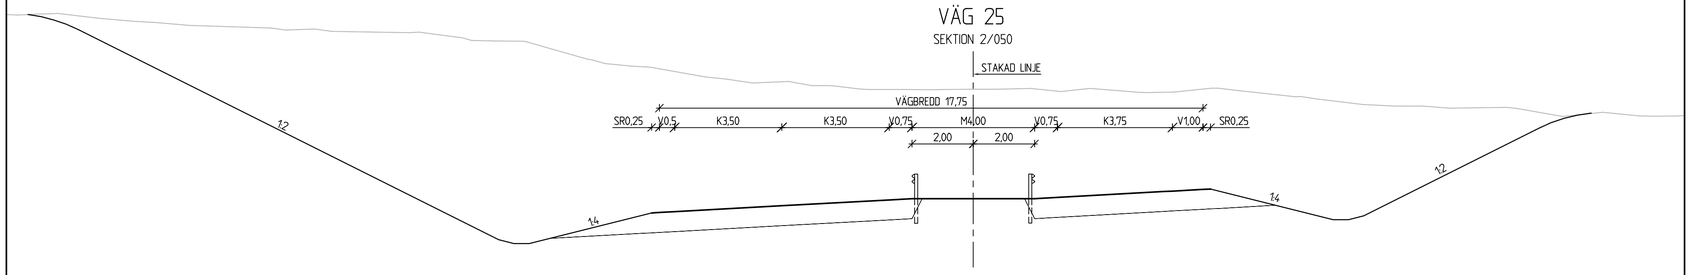

SKALA 1:2000

0 10 20 50 100 150 200
METER

TYP AV PLAN
VÄGPLAN

GRANSKNINGSSTATUS / SYFTE
SAMRÅDSHANDLING

HANDLINGSTYP

DATUM	LEVERANS / ÄNDRINGS-PM
2016-05-13	

OBJEKT
VÄG 25, VÄXJÖ - KALMAR ÖSTERLEDEN

DELOMRÅDE / BANDEL
TRAFIKPLATS FAGRABÄCK

ANLÄGGNINGDEL

OBJEKTNUMMER / KM	KONSTRUKTIONSNUMMER
144 731	

BESTÄLLARE	LEVERANTÖR
TRAFIKVERKET	WSP

SKAPAD AV	UPPDRAGSNUMMER
M LARSSON	10206743
GODKÄND AV	AVDELNING
R ERIXON	

RITNINGSTYP
SEKTION

TEKNIKOMRÅDE / INNEHÅLL

BESKRIVNING
TYPSEKTIONER

SKALA	FORMAT	FÖRVALTNINGSNUMMER
1:100	A1	TRV 2015/14389

RITNINGSNUMMER	BLAD	NÄSTA BLAD	BET
101T0401			

Fil: \\sel9bar2as\Projekt\Sth\10206743\3_Cad\Ritningar\101T0401.dwg PLOTTAD: 2016-5-12 13:29:08 AV ANVÄNDARE: semi2116