TECKENFÖRKLARING

KOORDINATSYSTEM
SYSTEM I PLAN: SWEREF 99 15 45
SYSTEM I HÖJD: RH 2000
FASTIGHETSKARTA ERHÅLLEN FRÅN LANTMÄTERIET 2023-03-28

MARKANSPRÅK

- GRÄNS FÖR VÄGOMRÅDE
- AVGRÄNSNING MELLAN OLIKA TYPER AV MARKANSPRÅK

BEFINTLIGA FÖRHÅLLANDEN

- 18:3 FASTIGHETSGRÄNS OCH FASTIGHETSBETECKNING
- TRAKTGRÄNS
- BEFINTLIGA HUS
- BEFINTLIGA TRÄD
- BEFINTLIGA VÄGSKYLTAR OCH BELYSNINGSSTOLPAR
- NB BEFINTLIGT VA - BRUNNAR
- BEFINTLIGA VÄGTRUMMOR
- GRUNDVATTENRÖR

PROJEKTERAT

- 2/500 NY VÄG MED LÄNGDMÄTNING
- SLÄNTER
- NY TRUMMA
- VÄGDEL SOM RIVS
- FÖRSLAG NY ANSLUTNING
- FÖRSLAG NY ÅKERANSLUTNING

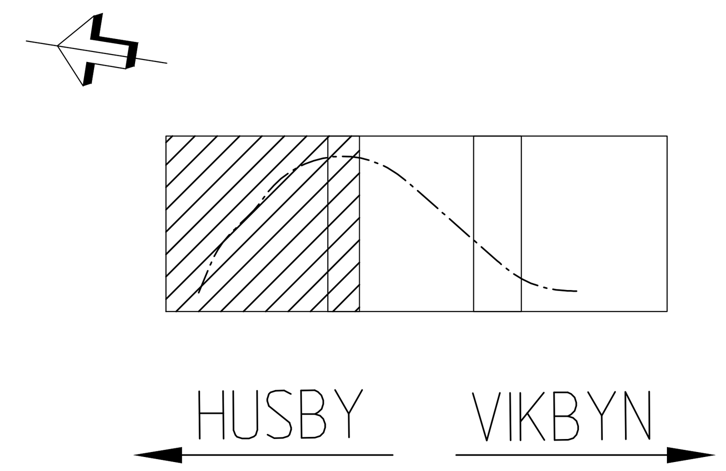

TYP AV PLAN	VÄGPLAN
GRANSKNINGSSTATUS / SYFTE	.
HANDLINGSTYP	GRANSKNINGSHANDLING
DATUM 2023-05-10	LEVERANS / ÄNDRINGS-PM
OBJEKT	RISKREDUCERANDE ÅTGÄRDER VÄG 751
DELOMRÅDE / BANDEL	DUVÅKER
ANLÄGGNINGSDEL	ALTERNATIV 3
OBJEKTNUMMER / KM 165701	KONSTRUKTIONSNUMMER
BESTÄLLARE TRAFIKVERKET	LEVERANTÖR SWECO
SKAPAD AV V.SUNDELIN	UPPDRAGSNUMMER 12708140
GODKÄND AV T.SANDGREN	AVDELNING
RITNINGSTYP	ILLUSTRATIONSKARTA
TEKNIKOMRÅDE / INNEHÅLL	VÄGUTFORMNING OCH TRAFIK
BESKRIVNING	KM 0/000-0/650 HEDEMORA KOMMUN
SKALA 1:1000	FORMAT A1 / FÖRVALTNINGSNUMMER
RITNINGSNUMMER 3 03 T 05 01	BLAD / NÄSTA BLAD / BET

XREF: MODELL\X0009701 2023-03-31 08:02
MODELL\C3039501 2020-11-05 10:25
MODELL\C3039502 2022-11-28 14:58
MODELL\T3030203 2022-12-06 09:29
MODELL\T3030201 2021-08-30 09:52
MODELL\X0009702 2023-03-31 07:58
MODELL\X3009710 2022-11-28 14:34
MODELL\T3030204 2022-12-06 09:49
MODELL\C3039301 2023-04-19 20:33
MODELL\C3039302 2020-11-16 09:17
MODELL\W3030201 2022-12-06 10:01
MODELL\C3009503 2023-03-31 08:08
MODELL\C3009504 2022-12-06 10:08
N:\N0009303 2020-11-12 20:43
MODELL\T3030205 2022-12-06 09:51
MODELL\Z3009701 2021-08-27 15:27

Ritning: S:\SE\Location\GVX01\PROJEKT\2243\12708140\000\1_VP\36_CAD\3 VP Duvåker\T\RitDef\303T0501.dwg Skapad av: Rosendahl, Tina 2023-04-19 21:20

TECKENFÖRKLARING

MARKANSPRÅK

KOORDINATSYSTEM
SYSTEM I PLAN: SWEREF 99 15 45
SYSTEM I HÖJD: RH 2000
FASTIGHETSKARTA ERHÅLLEN FRÅN LANTMÄTERIET 2023-03-28

- GRÄNS FÖR VÄGOMRÅDE
- AVGRÄNSNING MELLAN OLIKA TYPER AV MARKANSPRÅK

BEFINTLIGA FÖRHÅLLANDEN

- 18:3 FASTIGHETSGRÄNS OCH FASTIGHETSBETECKNING
- TRAKTGRÄNS
- BEFINTLIGA HUS
- BEFINTLIGA TRÄD
- BEFINTLIGA VÄGSKYLTAR OCH BELYSNINGSSTOLPAR
- NB BEFINTLIGT VA - BRUNNAR
- BEFINTLIGA VÄGTRUMMOR
- GRUNDVATTENRÖR

PROJEKTERAT

- NY VÄG MED LÄNGDMÄTNING 2/500
- SLÄNTER
- NY TRUMMA
- VÄGDEL SOM RIVS
- FÖRSLAG NY ANSLUTNING
- FÖRSLAG NY ÅKERANSLUTNING

HUSBY VIKBYN

TYP AV PLAN
VÄGPLAN

GRANSKNINGSSTATUS / SYFTE

HANDLINGSTYP
GRANSKNINGSHANDLING

DATUM: 2023-05-10
LEVERANS / ÄNDRINGS-PM:

OBJEKT
RISKREDUCERANDE ÅTGÄRDER VÄG 751

DELOMRÅDE / BANDEL
DUVÅKER

ANLÄGGNINGSDEL
ALTERNATIV 3

OBJEKTNUMMER / KM: 165701
KONSTRUKTIONSNUMMER:

BESTÄLLARE: TRAFIKVERKET
LEVERANTÖR: SWECO

SKAPAD AV: V.SUNDELIN
UPPDRAGSNUMMER: 12708140
GODKÄND AV: T.SANDGREN
AVDELNING:

RITNINGSTYP
ILLUSTRATIONSKARTA

TEKNIKOMRÅDE / INNEHÅLL
VÄGUTFORMNING OCH TRAFIK

BESKRIVNING
KM 0/650-1/250

HEDEMORA KOMMUN

SKALA: 1:1000
FORMAT: A1
FÖRVALTNINGSNUMMER:
RITNINGSNUMMER: 3 03 T 05 02
BLAD:
NÄSTA BLAD:
BET:

Ritning: S:\SE\Uppdrag\GVO\1\PROJEKT\12242\12708140\000\LVP\36_SADO 1 PP Duvåsen-1 Vägplan-20211602.dwg Skapad av: Rosenlund, Tina 2022-04-19 22:21

TECKENFÖRKLARING

KOORDINATSYSTEM
SYSTEM I PLAN: SWEREF 99 15 45
SYSTEM I HÖJD: RH 2000
FASTIGHETSKARTA ERHÅLLEN FRÅN LANTMÄTERIET 2023-03-28

MARKANSPRÅK

- GRÄNS FÖR VÄGOMRÅDE
- AVGRÄNSNING MELLAN OLIKA TYPER AV MARKANSPRÅK

BEFINTLIGA FÖRHÅLLANDEN

- 18:3 FASTIGHETSGRÄNS OCH FASTIGHETSBETECKNING
- TRAKTGRÄNS
- BEFINTLIGA HUS
- BEFINTLIGA TRÄD
- BEFINTLIGA VÄGSKYLTAR OCH BELYSNINGSSTOLPAR
- NB BEFINTLIGT VA - BRUNNAR
- BEFINTLIGA VÄGTRUMMOR
- GRUNDVATTENRÖR

PROJEKTERAT

- 2/500 NY VÄG MED LÄNGDMÄTNING
- SLÄNTER
- NY TRUMMA
- VÄGDEL SOM RIVS
- FÖRSLAG NY ANSLUTNING
- FÖRSLAG NY ÅKERANSLUTNING

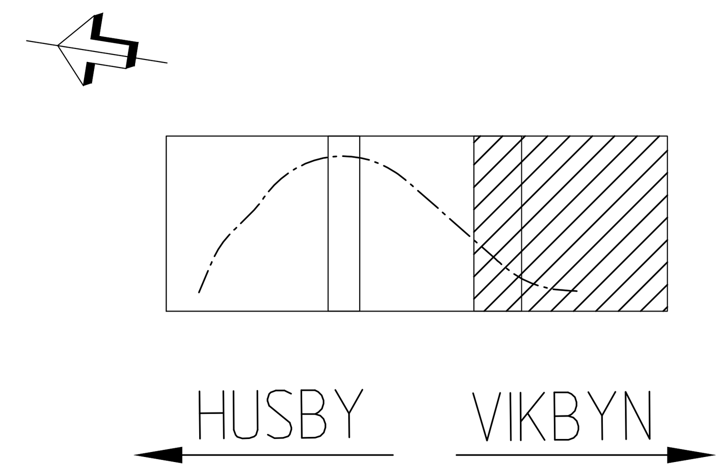

TYP AV PLAN	VÄGPLAN
GRANSKNINGSSTATUS / SYFTE	.
HANDLINGSTYP	GRANSKNINGSHANDLING
DATUM	2023-05-10
LEVERANS / ÄNDRINGS-PM	
OBJEKT	RISKREDUCERANDE ÅTGÄRDER VÄG 751
DELOMRÅDE / BANDEL	DUVÅKER
ANLÄGGNINGSDEL	ALTERNATIV 3
OBJEKTNUMMER / KM	165701
KONSTRUKTIONSNUMMER	
BESTÄLLARE	TRAFIKVERKET
LEVERANTÖR	SWECO
SKAPAD AV	V.SUNDELIN
UPPDRAGSNUMMER	12708140
GODKÄND AV	T.SANDGREN
AVDELNING	
RITNINGSTYP	ILLUSTRATIONSKARTA
TEKNIKOMRÅDE / INNEHÅLL	VÄGUTFORMNING OCH TRAFIK
BESKRIVNING	KM 1/250-1/540 HEDEMORA KOMMUN
SKALA	1:1000
FORMAT	A1
FÖRVALTNINGSNUMMER	
RITNINGSNUMMER	3 03 T 05 03
BLAD	
NÄSTA BLAD	
BET	

Ritning: S:\SE\Location\GVX01\PROJEKT\2243\12708140\000\1_VP\36_CAD\3 VP Duvåker\T\RitDef\303T0503.dwg Skapad av: Rosendahl, Tina 2023-04-19 21:22

XREF: MODELL\X0009701 2023-03-31 08:02; MODELL\C3039501 2020-11-05 10:25; MODELL\C3039502 2022-11-28 14:58; MODELL\T3030203 2022-12-06 09:29; MODELL\T3030201 2021-08-30 09:52; MODELL\X0009702 2023-03-31 07:58; MODELL\X3009710 2022-11-28 14:34; MODELL\T3030204 2022-12-06 09:49; MODELL\C3039301 2023-04-19 20:33; MODELL\C3039302 2020-11-16 09:17; MODELL\W3030201 2022-12-06 10:01; MODELL\C3009503 2023-03-31 08:08; MODELL\T3030205 2022-12-06 09:51; MODELL\C3009504 2022-12-06 10:08; N\N0009303 2020-11-12 20:43; MODELL\Z3009701 2021-08-27 15:27