


### TECKENFÖRKLARING

- PLAN
- - - - - FASTIGHETSGRÄNS
  - - - - - TRAKTGRÄNS
  - - + - + - + - KOMMUNGRÄNS
- NY VÄG MED LÄNGDMÄTNING
- PROFIL
- PROFILLINJE
  - BEFINTLIG MARK
  - ⊥ ANSLUTNINGSVÄG VÄNSTER
  - ⊥ ANSLUTNINGSVÄG HÖGER

KOORDINATSYSTEM  
 SYSTEM I PLAN: SWREF 99 15 45  
 SYSTEM I HÖJD: RH 2000  
 FASTIGHETSKARTA ERHÅLLEN FRÅN  
 LANTMÄTERET 2023-03-28

PLAN  
 SKALA 1:5000

SKALA 0 50 100 200 300 400 500 m  
 15000

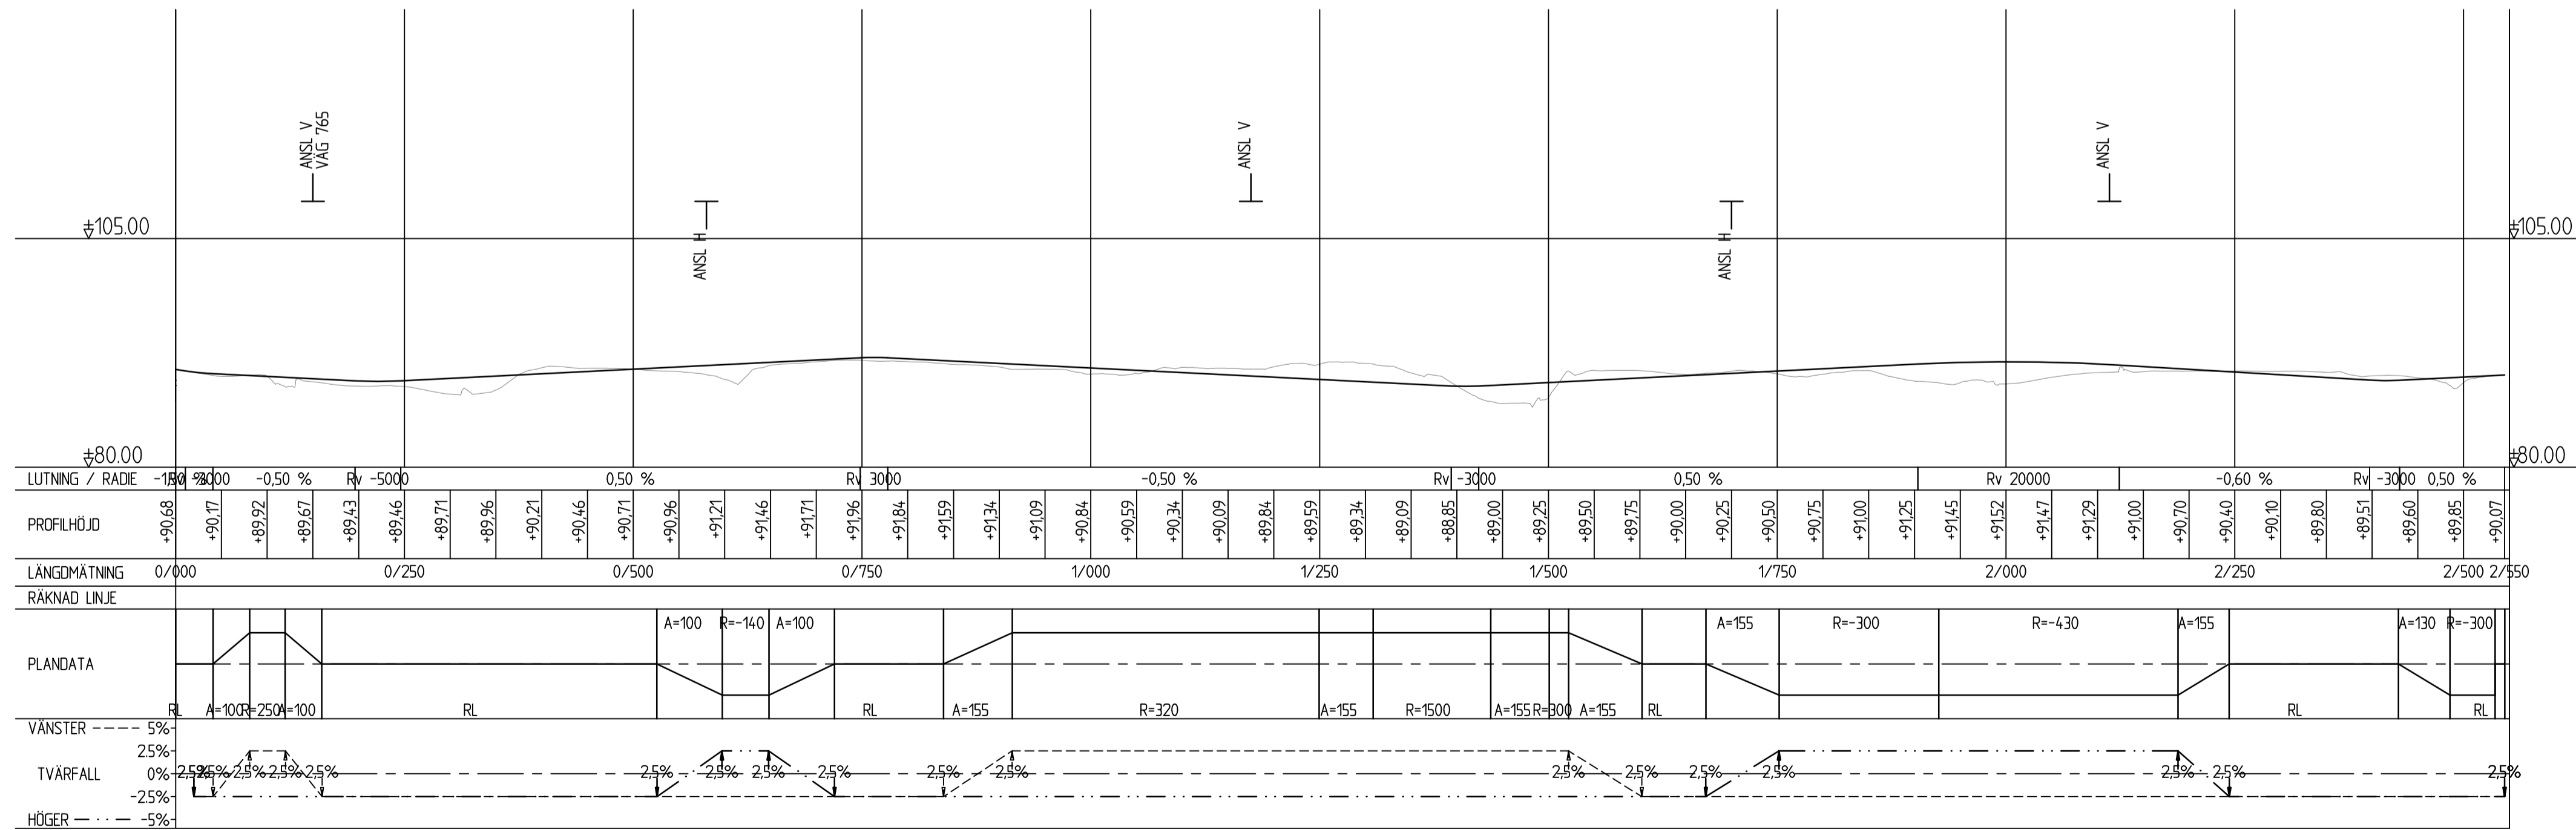

TYP AV PLAN		VÄGPLAN	
GRANSKNINGSSTATUS / SYFTE	GRANSKNINGSHANDLING		
HANDLINGSTYP	RISKBEDÖMNING		
DATUM	2023-05-10	LEVERANS / ÄNDRINGS-PM	
OBJEKT	RISKBEDÖMNING ÅTGÄRDER VÄG 751		
DELOMRÅDE / BANDEL	JAKOBS		
ANLÄGGNINGSDDEL	ALTERNATIV 3		
OBJEKTNUMMER / KM	165697	KONSTRUKTIONNUMMER	
BESTÄLLARE	V. SUNDELIN	LEVERANTÖR	SWECO
UPPDRAGSNUMMER	12708140	ÄNDRINGS-	
GODKÄND AV	T. SANDGREN	BLAD	NÄSTA BLAD
RYTININGSTYP	ÖVERSIKT	AVDELNING	BET
TEKNISKOMRÅDE / INNEHÅLL	VÄGUTFORMNING OCH TRAFIK		
BESKRIVNING	ÖVERSIKT PLAN OCH PROFIL		
SÅTER OCH HEDEMORA KOMMUN			
SKALA	1:5000	FORMAT	A1
RYTININGNUMMER	1 03 T 01 01	FÖRVALTNINGSNUMMER	

PROFIL  
 SKALA 1:5000 / 1:500

REF: MODELN 165697  
 MODELN 165697  
 MODELN 165697  
Skapad av: V. SunDELIN, 2023-05-10, 10:00:00, U:\Projekter\165697\165697-03-01.dwg, Levantör: Sweco, 2023-05-10, 10:00:00