



- * KANTREMSA VID TOMTMARK ÄR 0 m, ÅKERMARK ÄR 0.5 m, SKOGSMARK 2 m.
- ** VID PARTIER DÄR BEFINTLIG MARK HAR SÄMRE MATERIALKLASS ÄN 3B SKER UTSKIFTNING OCH ÅTERFYLLS MED MASSOR AV KLAS 3B ELLER BÄTTRE.

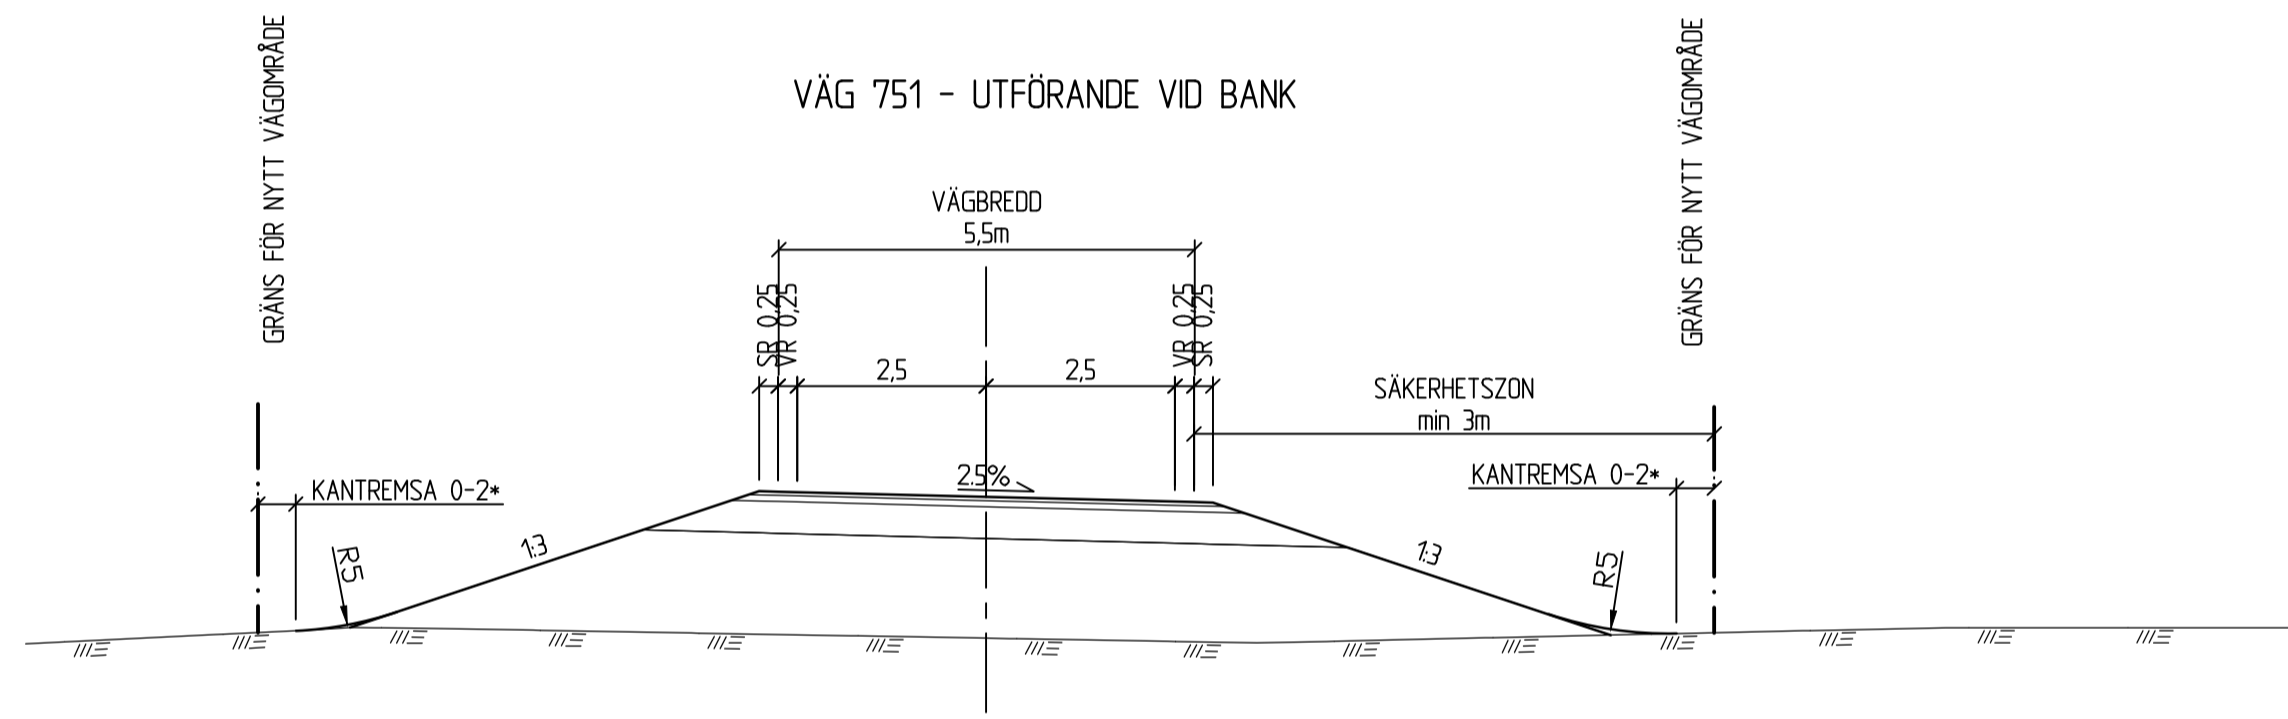

- * KANTREMSA VID TOMTMARK ÄR 0 m, ÅKERMARK ÄR 0.5 m, SKOGSMARK 2 m.

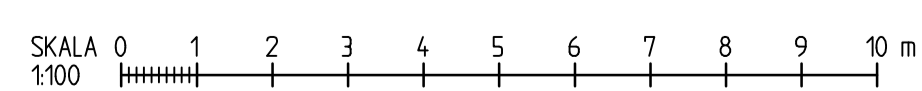

TYP AV PLAN		VÄGPLAN	
GRANSKNINGSSTATUS / SYFTE			
HANDLINGSTYP			
GRANSKNINGSHANDLING			
DATUM		LEVERANS / ÄNDRINGS-PM	
2023-05-10			
OBJEKT			
RISKREDUCERANDE ÅTGÄRDER VÄG 751			
DELOMRÅDE / BANDEL			
JAKOBS			
ANLÄGGNINGSDDEL			
ALTERNATIV 3			
OBJEKTNUMMER / KM	KONSTRUKTIONSNUMMER		
165697			
BESTÄLLARE	LEVERANTÖR		
SKAPAD AV	UPPDRAGSNUMMER		
V.SUNDELIN	12708140		
GODKÄND AV	AVDELNING		
T.SANDGREN			
RITNINGSTYP			
TYPSEKTION			
TEKNIKOMRÅDE / INNEHÅLL			
VÄGUTFORMNING OCH TRAFIK			
BESKRIVNING			
TYPSEKTIONER			
SÄTER OCH HEDEMORA KOMMUN			
SKALA	FORMAT	FÖRVALTNINGSNUMMER	
1:100	A1		
RITNINGSNUMMER	BLAD	NÄSTA BLAD	BET
1 03 T 04 01			