



- KANTREMSA VID TOMTMARK ÄR 0 m, ÅKERMARK ÄR 0.5 m, SKOGSMARK 2 m
- VID PARTIER DAR BEFINTLIG MARK HAR SÄMRE MATERIALKASS AN 3B SKER UTSKIFTNING OCH ÅTERFYLLS MED MASSOR AV KASS 3B ELLER BÄTTRE.

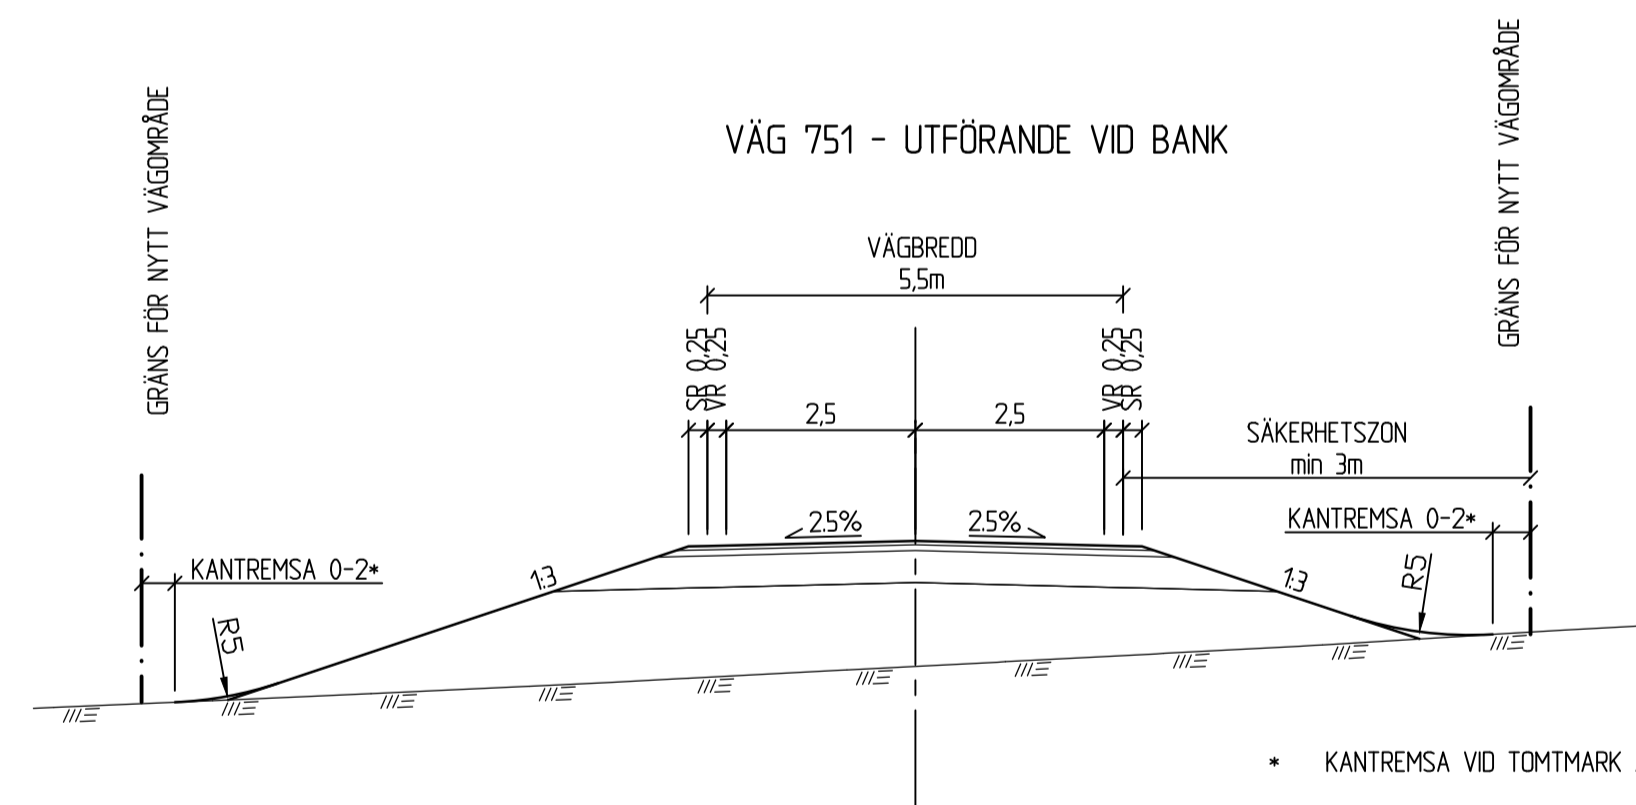

- KANTREMSA VID TOMTMARK ÄR 0 m, ÅKERMARK ÄR 0.5 m, SKOGSMARK 2 m.

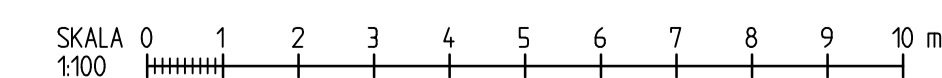

TYP AV PLAN		VÄGPLAN	
GRANSKNINGSSTATUS / SYFTE			
HANDLINGSTYP			
GRANSKNINGSHANDLING			
DATUM		LEVERANS / ÄNDRINGS-PM	
2023-05-10			
OBJEKT			
RISKREDUCERANDE ÅTGÄRDER VÄG 751			
DELOMRÅDE / BANDEL			
MYCKELBY			
ANLÄGGNINGSDDEL			
ALTERNATIV 1			
OBJEKTNUMMER / KM		KONSTRUKTIONNUMMER	
165698			
BESTÄLLARE		LEVERANTÖR	
SKAPAD AV		UPPDRAGSNUMMER	
V.SUNDELIN		12708140	
GODKÄND AV		AVDELNING	
T.SANDGREN			
RITNINGSTYP			
TYPSEKTION			
TEKNIKOMRÅDE / INNEHÅLL			
VÄGUTFORMNING OCH TRAFIK			
BESKRIVNING			
TYPSEKTIONER			
HEDEMORA KOMMUN			
SKALA	FORMAT	FÖRVALTNINGSNUMMER	
1:100	A1		
RITNINGNUMMER	BLAD	NÄSTA BLAD	BET
2 01 T 04 01			