


ORIENTERINGSFIGUR

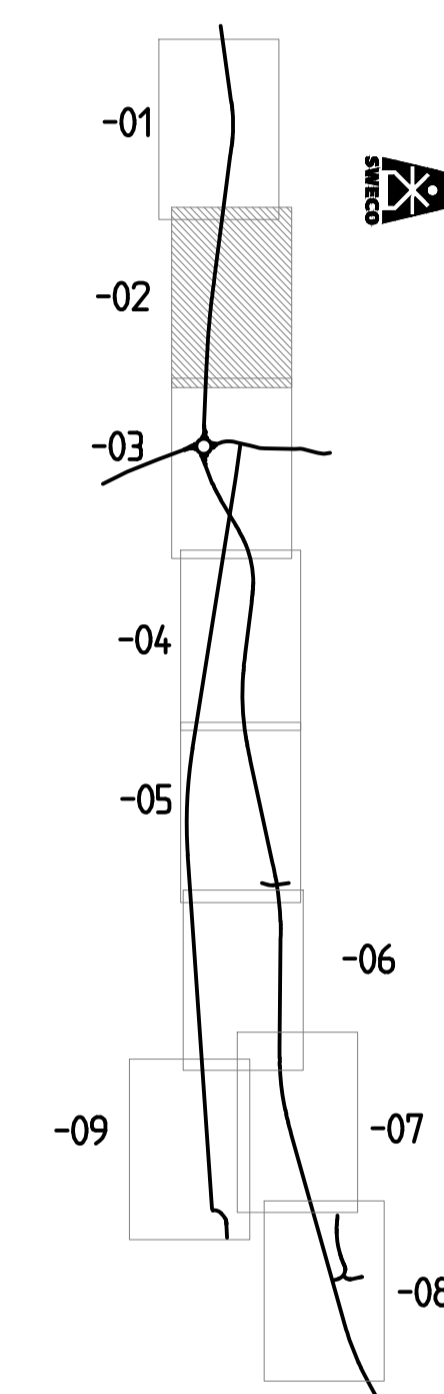

TYP AV PLAN **VÄGPLAN**  
 GRANSKNINGSSTATUS / SYFTE  
 HANDLINGSTYP **FASTSTÄLLESLÖSLING**  
 DATUM 2023-03-30 LEVERANS / ÄNDRINGS-PM


OBJEKT **VÄG 49 SKÖVDE - IGELSTORP**  
 DELOMRÅDE / BANDEL **SKÖVDE - IGELSTORP**  
 ANLÄGGNINGSDIAGRAM GEMENSAMT

OBJEKTNUMMER / KM 160688  
 BESTÄLLARE **TRAFIKVERKET**  
 LEVERANTÖR **SWECO**

SKAPAD AV **A. OLSSON** UPPDRAGSNUMMER 12703888  
 GODKÄND AV **E. LUND** AVDELNING CIVIL

RITNINGSTYP **PLAN**  
 TEKNOMRÅDE / INNEHÅLL **T VÄGUTFORMNING OCH TRAFIK**  
 BESKRIVNING **PLANKARTA KM 0/700 - 1/350**

SKALA 1:1000 FORMAT **A1** FÖRVALTNINGSNUMMER  
 RITNINGSNUMMER 1 00 T 02 02 BLAD NÄSTA BLAD BET

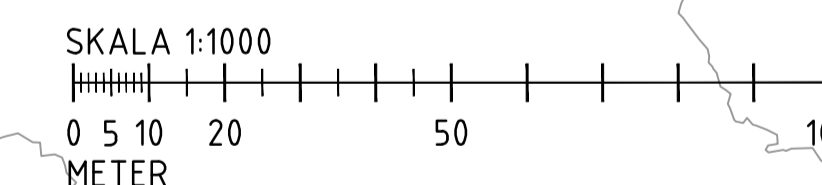

**TECKENFÖRKLARING**

- OMRÅDEN / BETECKNINGAR SOM BERÖRS AV VÄGPLAN (GENOM FASTSTÄLLELSE)**
- GRÄNS FÖR VÄGOMRÅDE
  - AVGRÄNSNING MELLAN OLIKA TYPER AV MARKANSPRÅK
  - GRÄNS FÖR VÄGOMRÅDE SOM ÅTERGÅR
  - V** NYTT VÄGOMRÅDE MED VÄGRÄTT
  - V<sub>1</sub>** NYTT VÄGOMRÅDE INOM BYGGNADSPÅN MED ENSKILT HUVUDMANNASKAP FÖR ALLMÄN PLATS
  - T<sub>1</sub>** TILLFÄLLIG NYTTJANDERÄTT FÖR VÄGBYGGNADSRBETEN, MASSUPPLAG OCH TRAFIKLEDNING. GÄLLER FRÅN DET ATT MARKEN TAS I ANSPRÅK TILL 3 MÅNADER EFTER GODKÄND SLUTBESKTNING.
  - T<sub>2</sub>** TILLFÄLLIG NYTTJANDERÄTT FÖR ETABLERING. GÄLLER FRÅN DET ATT MARKEN TAS I ANSPRÅK TILL 3 MÅNADER EFTER GODKÄND SLUTBESKTNING.
  - T<sub>3</sub>** TILLFÄLLIG NYTTJANDERÄTT FÖR MASSUPPLAG. GÄLLER FRÅN DET ATT MARKEN TAS I ANSPRÅK TILL 3 MÅNADER EFTER GODKÄND SLUTBESKTNING.

- SKYDDSGÅRDAR OCH FÖRSIKTIGHETSMÅTT**
- MARKERING ELLER AVGRÄNSNING AV SKYDDSGÅRD/FÖRSIKTIGHETSMÅTT
  - FAUNASTÄNGSEL
  - Sk 1** FAUNAPORT
  - Sk 2** VÄGNÄRA BULLERSKYDDSGÅRD INOM VÄGOMRÅDE I FORM AV BULLERSKYDDSSKÄRM HÖJD ANGES RELATIVT NY ÖVERYTA VÄG 49
  - Sk 3** ERBJUDANDE OM SKYDDSGÅRD I FORM AV FASADÅTGÅRD
  - Sk 4** ERBJUDANDE OM SKYDDSGÅRD I FORM AV LOKALT SKYDD VID UTEPLATS
  - Sk 5** VÄGNÄRA BULLERSKYDDSGÅRD INOM VÄGOMRÅDE I FORM AV BULLERSKYDDSSKÄRM HÖJD ANGES RELATIVT TERRÅNG
  - Sk 6** FÄRST
  - Sk 7** INFILTRATIONSYTA

- VERKSAMHETER / ÅTGÄRDER SOM UNDANTAS FRÅN FÖRBUD ENLIGT MILJÖBALKEN**
- UNDANTAGEN GÄLLER HELA PLANEN
- SKYLIGHETEN ATT GÖRA ANMÄLAN FÖR SAMRÅD ENLIGT 126 MB GÄLLER INTE FÖR DE VERKSAMHETER OCH ÅTGÄRDER SOM BEHOVS FÖR ATT BYGGA VÄGEN OCH SOM FASTSTÄLLS OCH INGÅR I VÄGOMRÅDE FÖR ALLMÄN VÄG ELLER OMRÅDE FÖR TILLFÄLLIG NYTTJANDERÄTT
  - FÖRBUDEN SOM AVSER VERKSAMHET ELLER ÅTGÄRD INOM GENERELLT BIOTOPSKYDDSMRÅDE (7:11 2 ST.) GÄLLER INTE BYGGANDET AV ALLMÄN VÄG
  - FÖRBUD MOT ÅTGÄRDER INOM STRANDSKYDDSMRÅDE (7:15 MB) GÄLLER INTE BYGGANDE AV ALLMÄN VÄG.

- ÖVRIGA BETECKNINGAR PÅ PLANKARTAN**
- NYA VÄGBANEKANTER OCH LÄNGDMÄTNING MED HÖJSÄTTNING (+/- 0.10 m)
  - TRAKTGRÄNS
  - FASTIGHETSGRÄNS
  - FASTIGHETSBEDECKNING
  - TRAKTNAMN
  - BOSTADSHUS
  - MITTRÄCKE
  - SIDORÄCKE
  - STAKET
  - LEDNINGSRÄTT
  - SERVITUT
  - PORT UNDER VÄG 49
  - STRANDSKYDD
  - MARKERING ELLER AVGRÄNSNING AV OMRÅDE SOM OMFATTAS AV GENERELLT BIOTOPSKYDD OCH PÅVERKAS AV VÄGPLAN

**SÄRSKILDA BESLUT SOM TAS I SAMBAND MED FASTSTÄLLELSE AV VÄGPLAN**

INDRAGNING AV VÄGOMRÅDE FRÅN ALLMÄNT UNDERHÅLL