




TYPSEKTION 1
VÄSTER OM CIRKULATION 1+2 KÖRFÄLT MED RÄCKE
GÅNG- OCH CYKELVÄG NORR OM VÄG 49

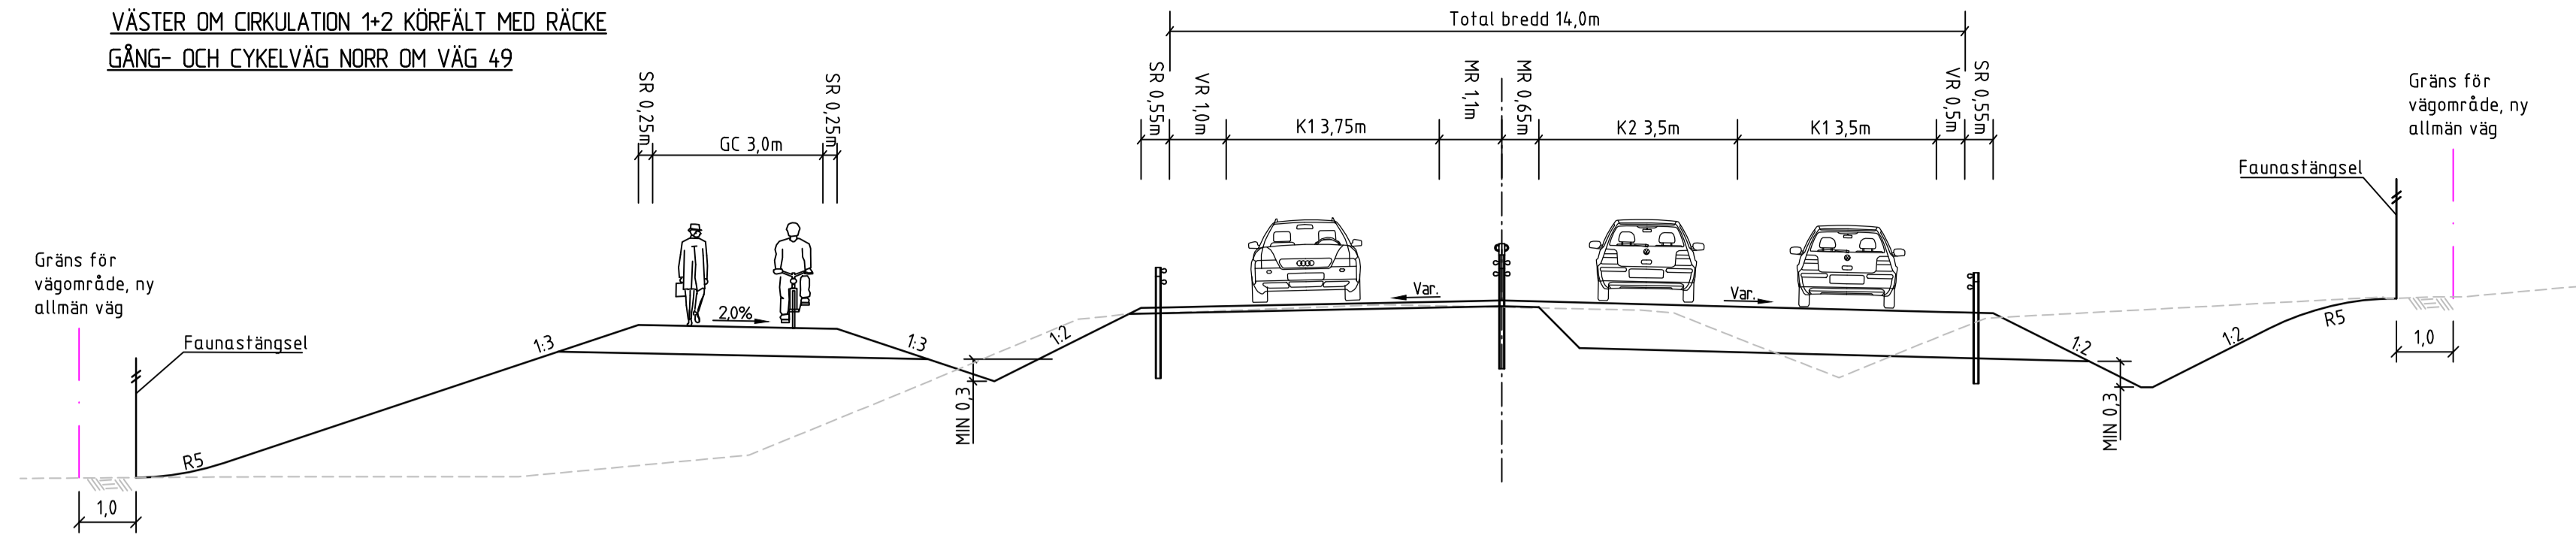


TYPSEKTION 2
VÄSTER OM CIRKULATION 1+2 KÖRFÄLT MED RÄCKE OCH SKÅLDIKE MELLAN VÄG OCH GÅNG- OCH CYKELVÄG
GÅNG- OCH CYKELVÄG NORR OM VÄG 49

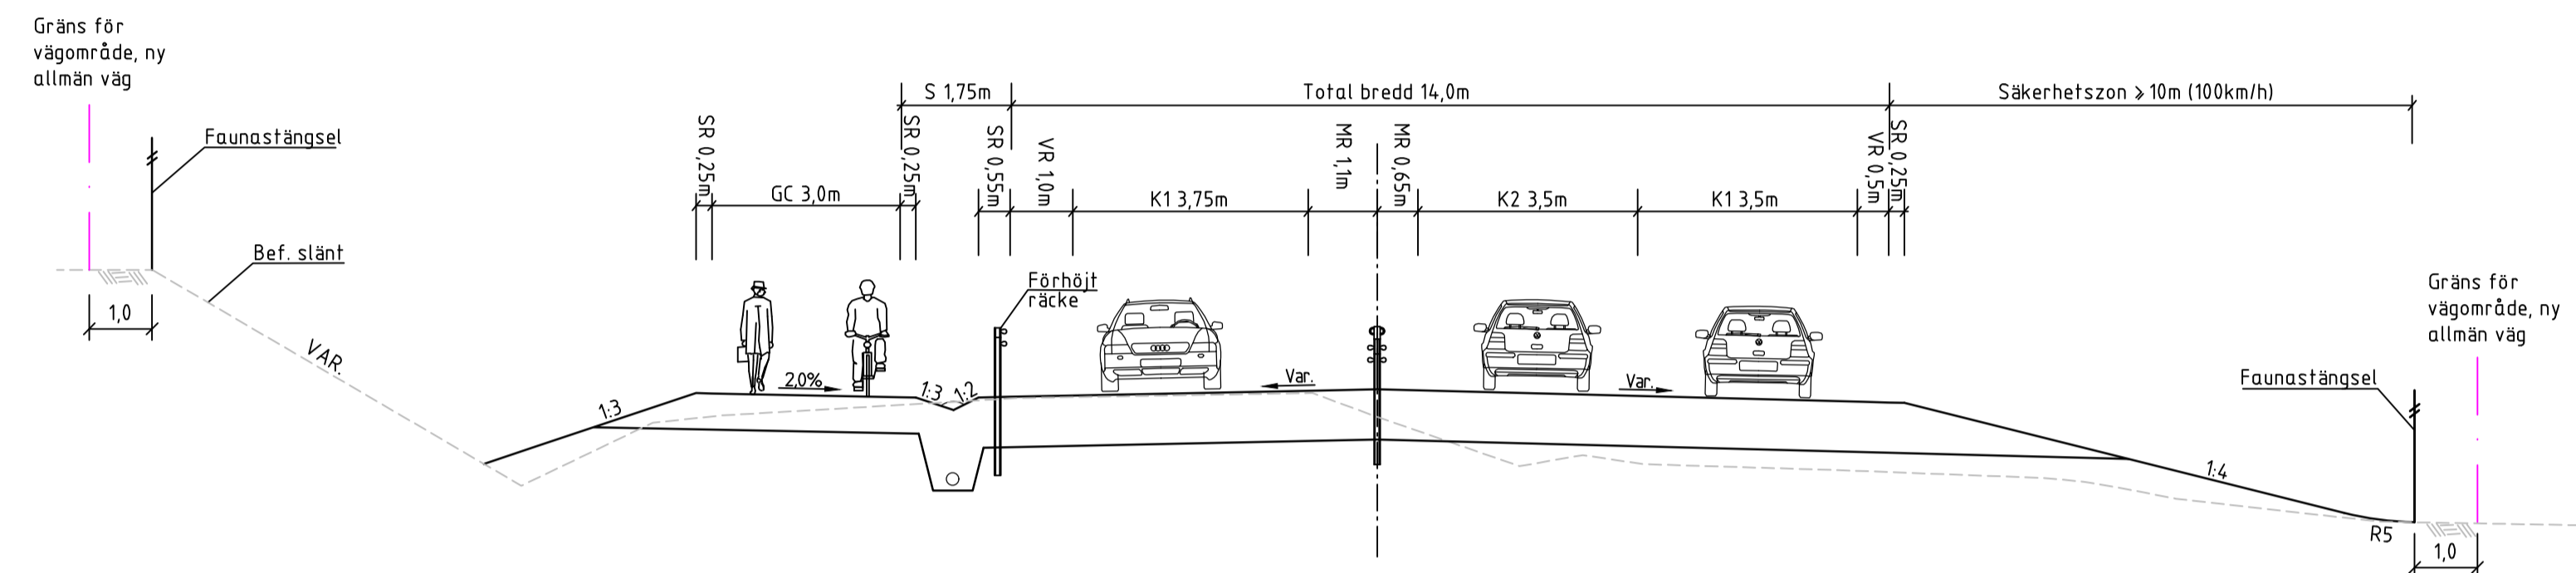


TYPSEKTION 3
VÄSTER OM CIRKULATION 1+1 KÖRFÄLT
GÅNG- OCH CYKELVÄG NORR OM VÄG 49
BANKDIKE UTAN RÄCKE

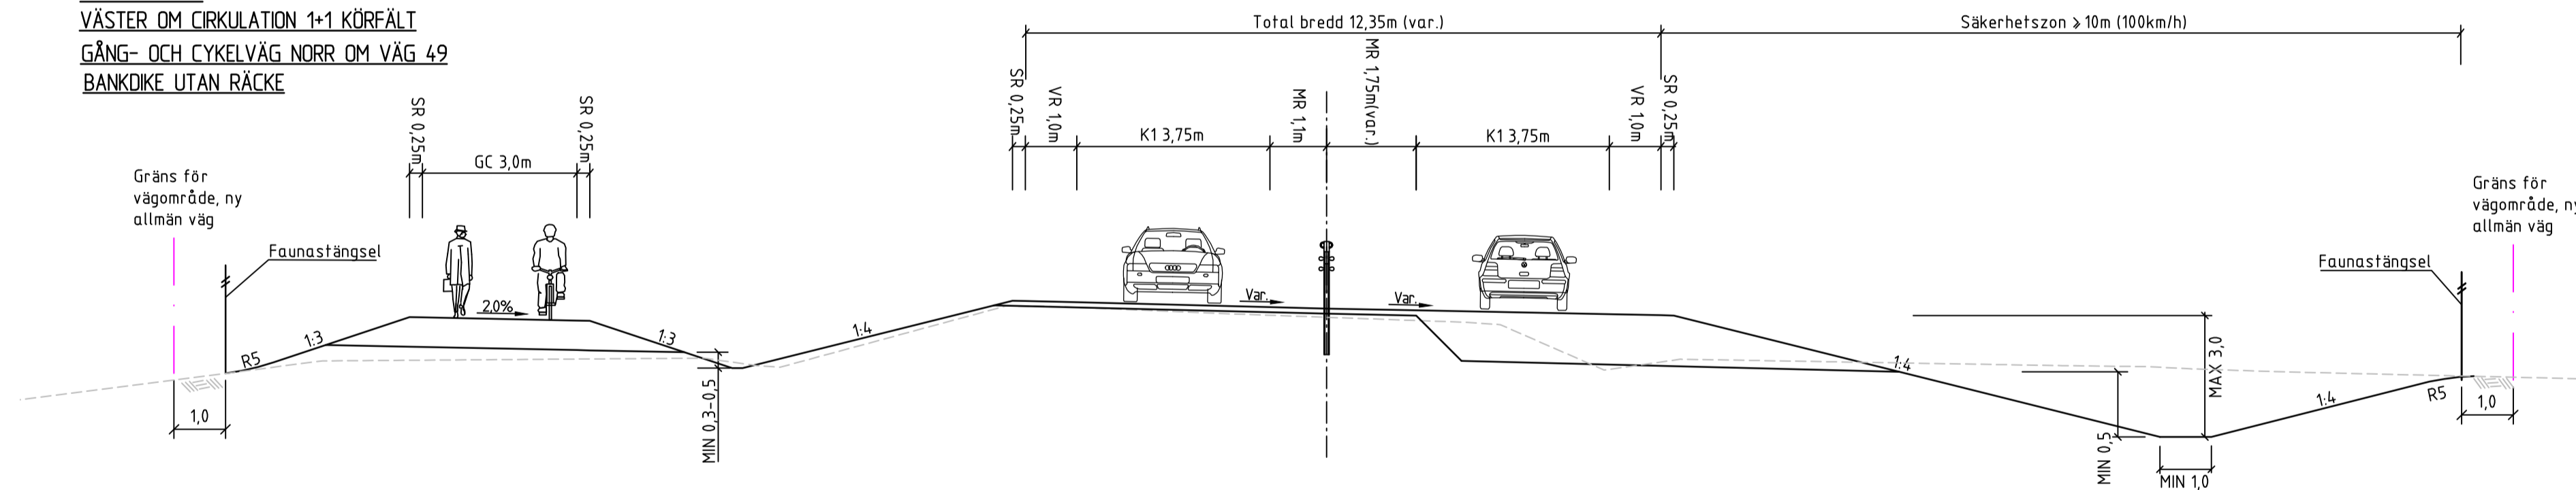

TYPSEKTION 4 (1/650-1/840)
ÖSTER OM CIRKULATION ETT KÖRFÄLT I VARDERA RIKTNING
UTAN MITTRÄCKE

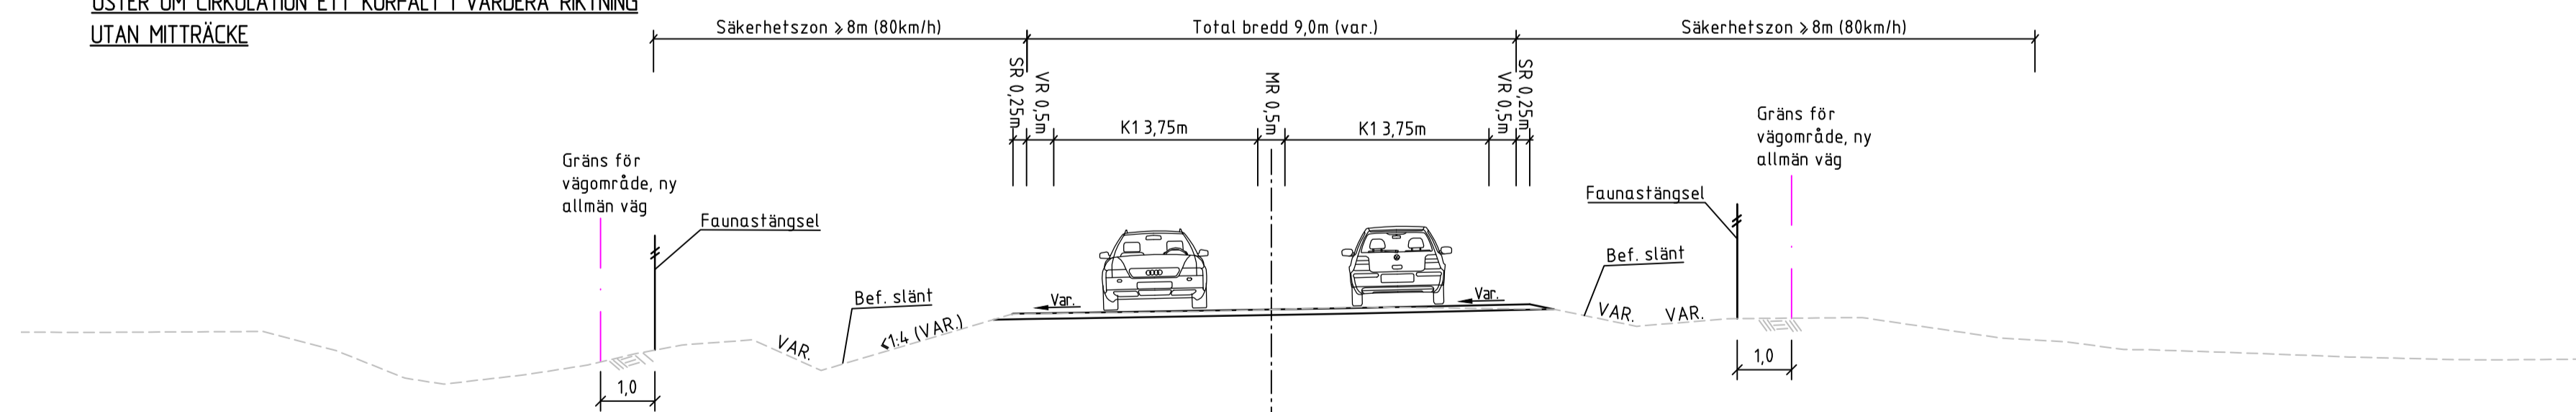

TYPSEKTION 5 (I ANSLUTNING TILL BEF. JVG BRO)
ÖSTER OM CIRKULATION ETT KÖRFÄLT I VARDERA RIKTNING
UTAN MITTRÄCKE

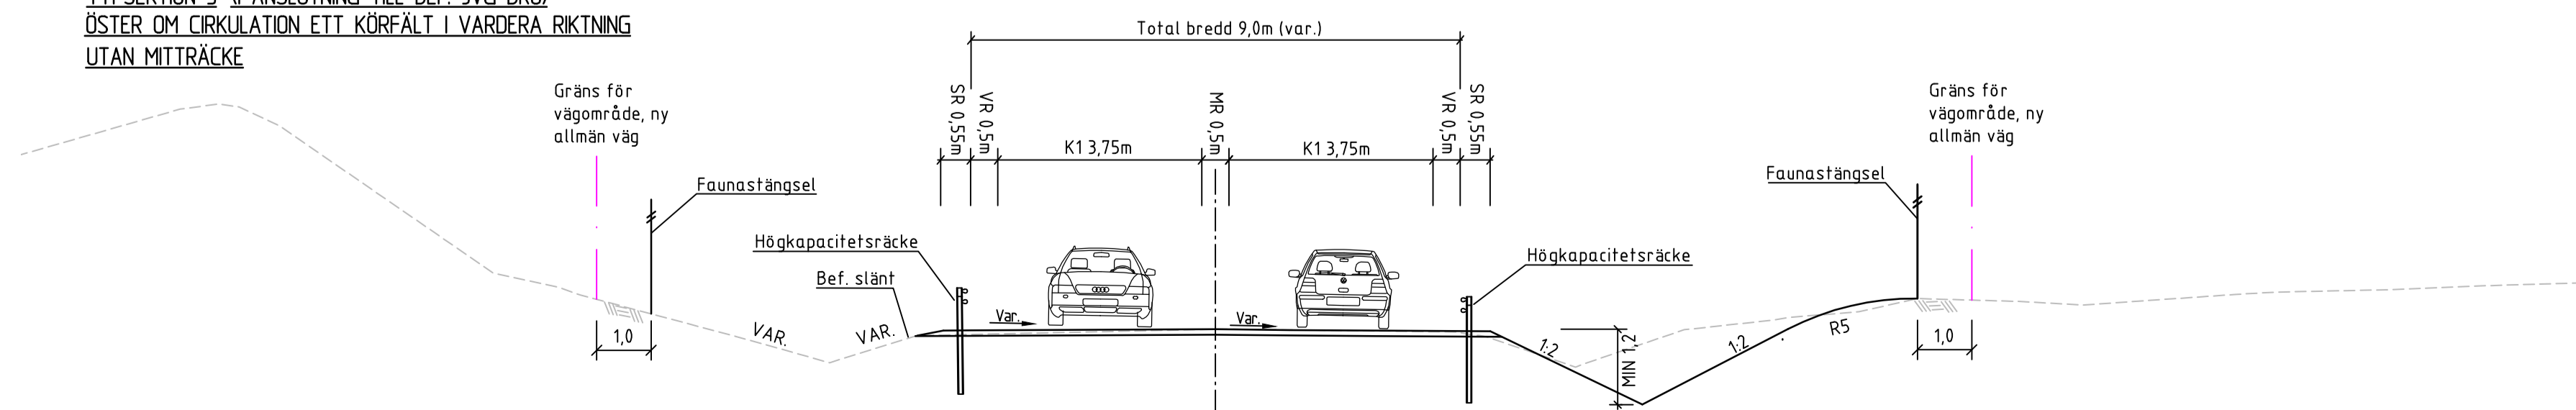

TYP AV PLAN		VÄGPLAN	
GRANSKNINGSSTATUS / SYFTE			
HANDLINGSTYP			
DATUM		LEVERANS / ÄNDRINGS-PM	
2023-02-17			
OBJEKT			
VÄG 49 SKÖVDE – IGELSTORP			
DELOMRÅDE / BANDEL			
SKÖVDE – IGELSTORP			
ANLÄGGNINGSGDEL			
GEMENSAMT			
OBJEKTNUMMER / KM		KONSTRUKTIONSNUMMER	
160688			
BESTÄLLARE		LEVERANTÖR	
TRAFIKVERKET		SWECO	
SKAPAD AV		UPPDRAGSNUMMER	
A. OLSSON / M. NORMAN		12703888	
GODKÄND AV		ÄRDELNING	
E. LUND		CIVIL	
RITNINGSTYP			
SEKTIONS-RITNING			
TEKNIKOMRÅDE / INNEHÅLL			
T VÄGUTFORMNING OCH TRAFIK			
BESKRIVNING			
TYPSEKTIONER			
SKALA		FÖRVALTNINGSNUMMER	
1:100		A1	
RITNINGSNUMMER		BLAD	
1 00 T 04 01		NÄSTA BLAD	
		BET	