




TYPSEKTION 6 (1/940-2/050)
ÖSTER OM CIRKULATION ETT KÖRFÄLT I VARDERA RIKTNING
SKÄRNING UTAN MITT- OCH SIDORÄCKE

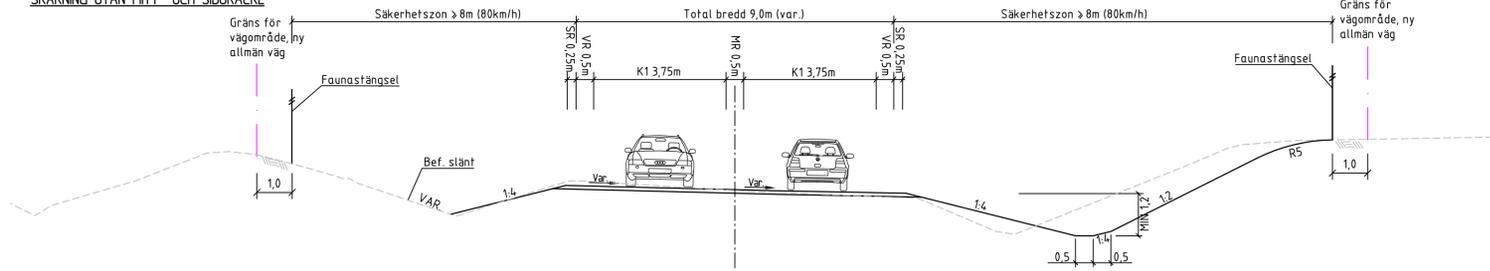


TYPSEKTION 11
GÅNG- OCH CYKELVÄG 4m BRED GENOM PORT UNDER VÄG 49.
(GÅNG- OCH CYKELVÄG 3m BRED I ANSLUTNING MOT PORT)

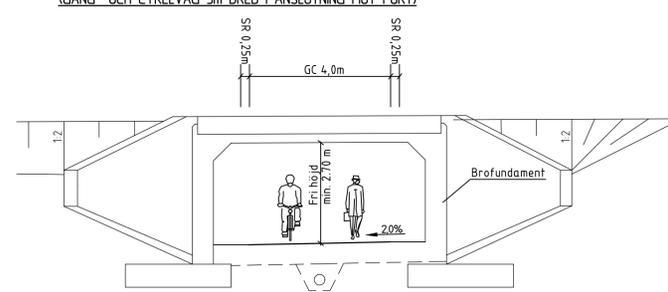


TYPSEKTION 7
ÖSTER OM CIRKULATION 2+2 KÖRFÄLT
SKÄRNINGSEKTION OCH BANKETTDIKE UTAN SIDORÄCKE

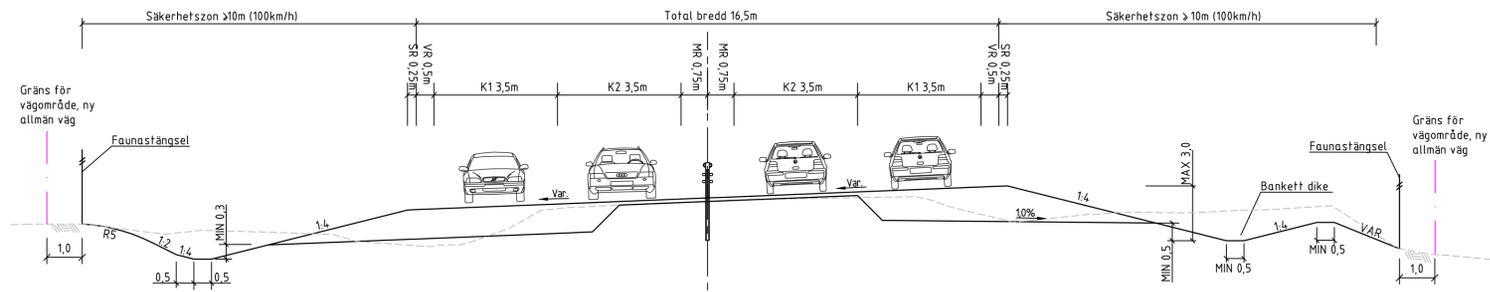


TYPSEKTION 12
VÄG 3009

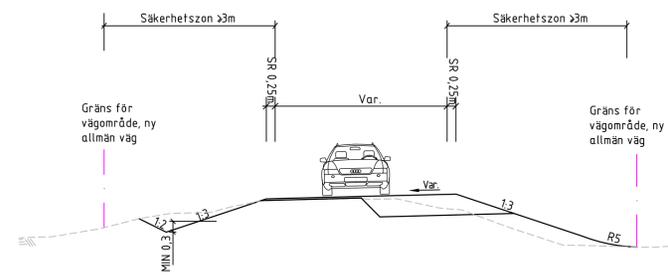


TYPSEKTION 8
ÖSTER OM CIRKULATION 2+2 KÖRFÄLT
SKÄRNINGSEKTION MED OCH UTAN RÄCKE

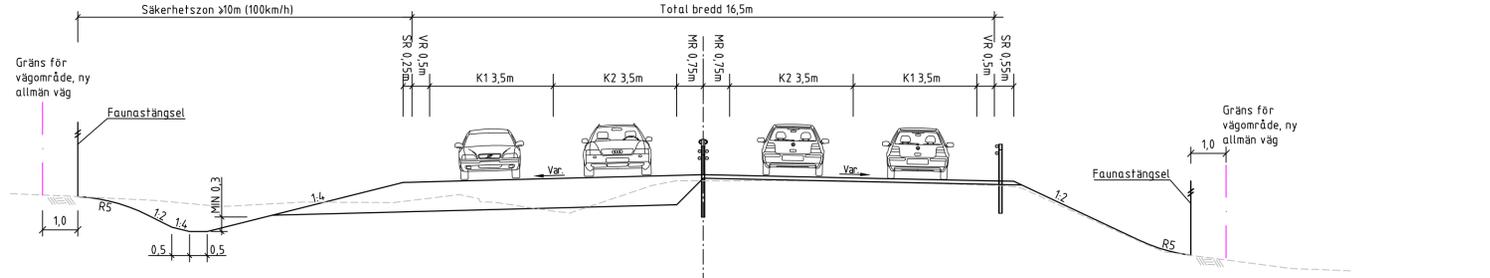


TYPSEKTION 13
VÄG 3010

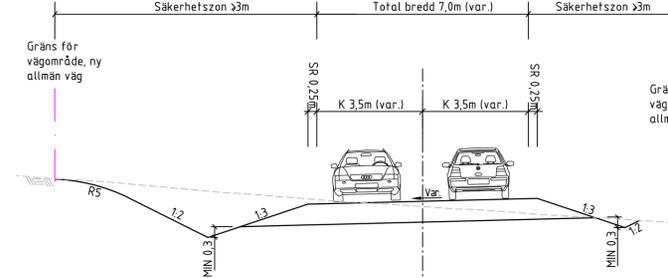


TYPSEKTION 9
ÖSTER OM CIRKULATION 2+1 KÖRFÄLT
MED BULLERSKYDDSSKÄRM GENOM IGELSTORP

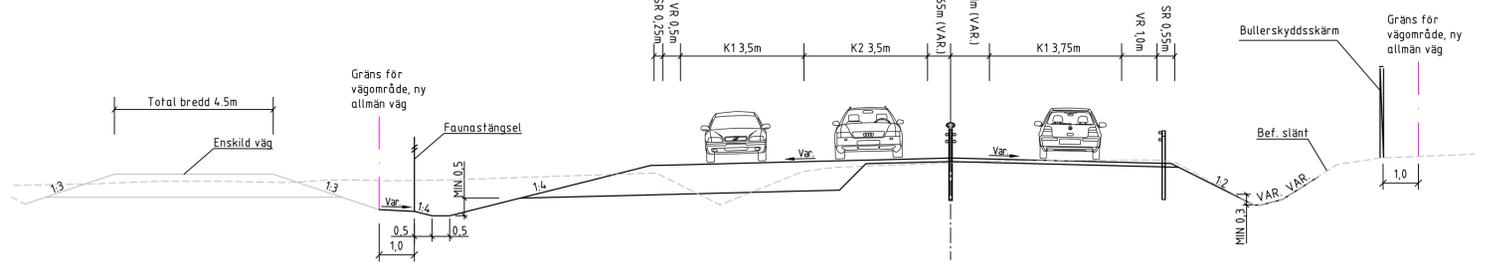


TYPSEKTION 14
GÅNG- OCH CYKELVÄG PÅ BANVALLEN

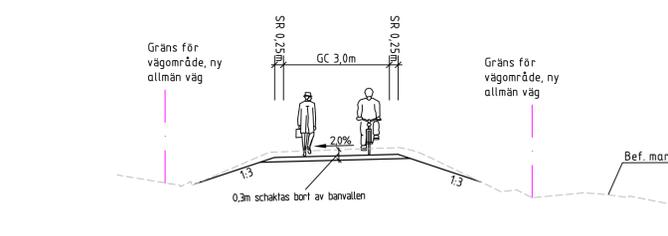

TYPSEKTION 10
FAUNAPORT, KOMBINERAD MED ENSKILD VÄG UNDER VÄG 49.

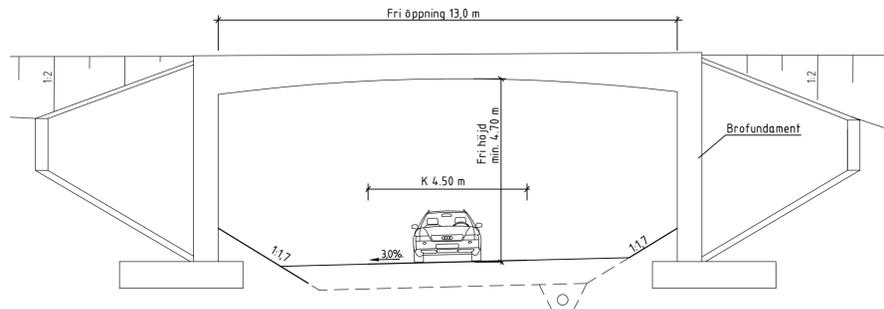

TYPSEKTION 15
GÅNG- OCH CYKELVÄG I ANSLUTNING MOT PORT I IGELSTORP
KOMBINERAD MED VÄG 3010 MED RÄCKE
STÖDMUR I BAKSLÄNT MED DIKE

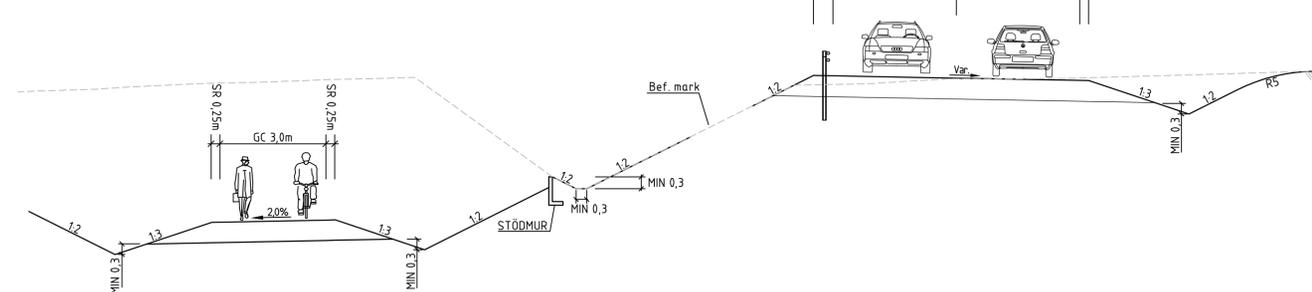

TYP AV PLAN		VÄGPLAN	
GRANSKNINGSSTATUS / SYFTE			
HANDLINGSTYP			
DATUM		LEVERANS / ÄNDRINGS-PM	
2023-02-17			
OBJEKT			
VÄG 49			
SKÖVDE - IGELSTORP			
DELOMRÅDE / BANDEL		ANLÄGGNINGSDDEL	
SKÖVDE - IGELSTORP		GEMENSAMT	
OBJEKTNUMMER / KM		KONSTRUKTIONNUMMER	
160688			
BESTÄLLARE		LEVERANTÖR	
TRAFIKVERKET		sweco	
SKAPAD AV		UPPDRAGSNUMMER	
A. OLSSON / M. NORMAN		12703888	
GODKÄND AV		AVDELNING	
E. LUND		CIVIL	
RITNINGSTYP			
SEKTIONS-RITNING			
TEKNIKOMRÅDE / INNEHÅLL			
T VÄGUTFORMNING OCH TRAFIK			
BESKRIVNING			
TYPSEKTIONER			
SKALA		FÖRVALTNINGSNUMMER	
1:100		A1	
RITNINGNUMMER		BLAD	
1 00 T 04 02		NÄSTA BLAD	
		BET	