VÄG 23, SKÄRNING

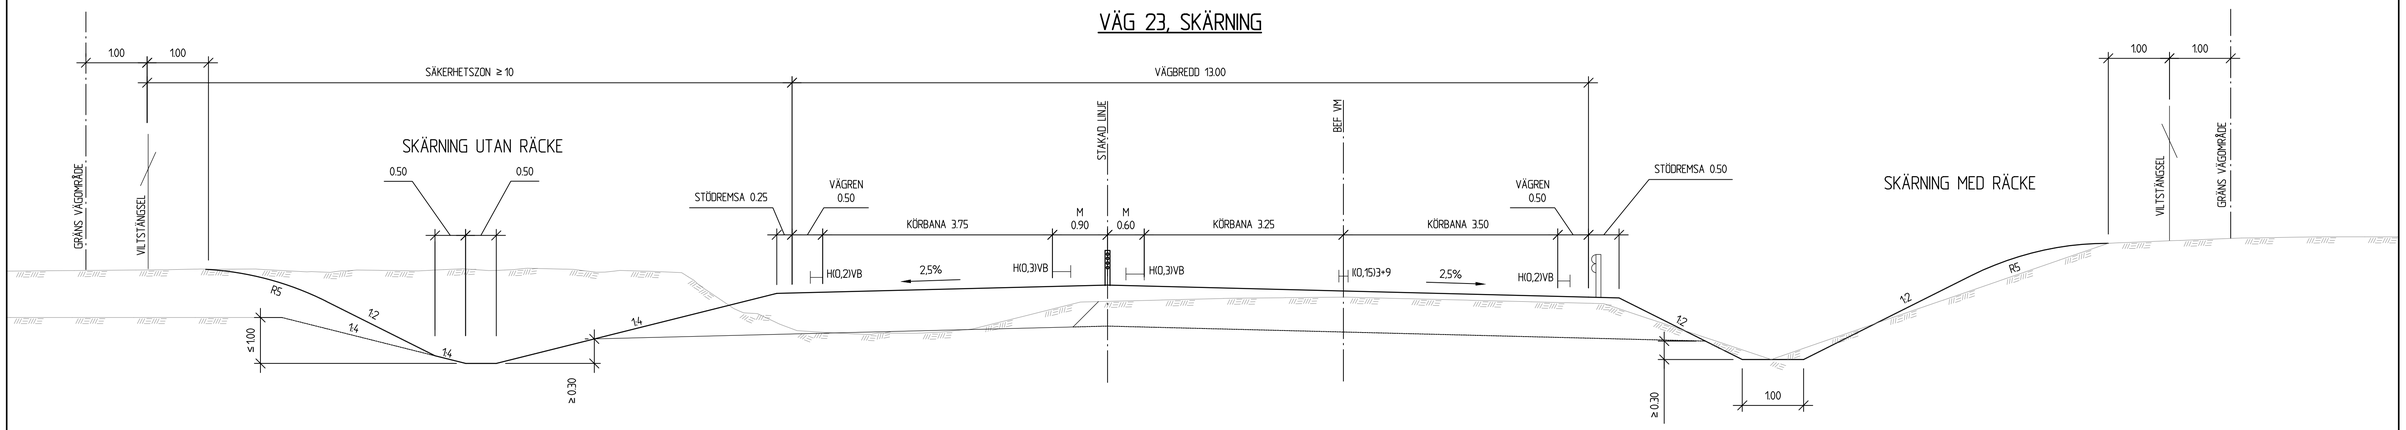

VÄG 23. BANK UTAN RÄCKE

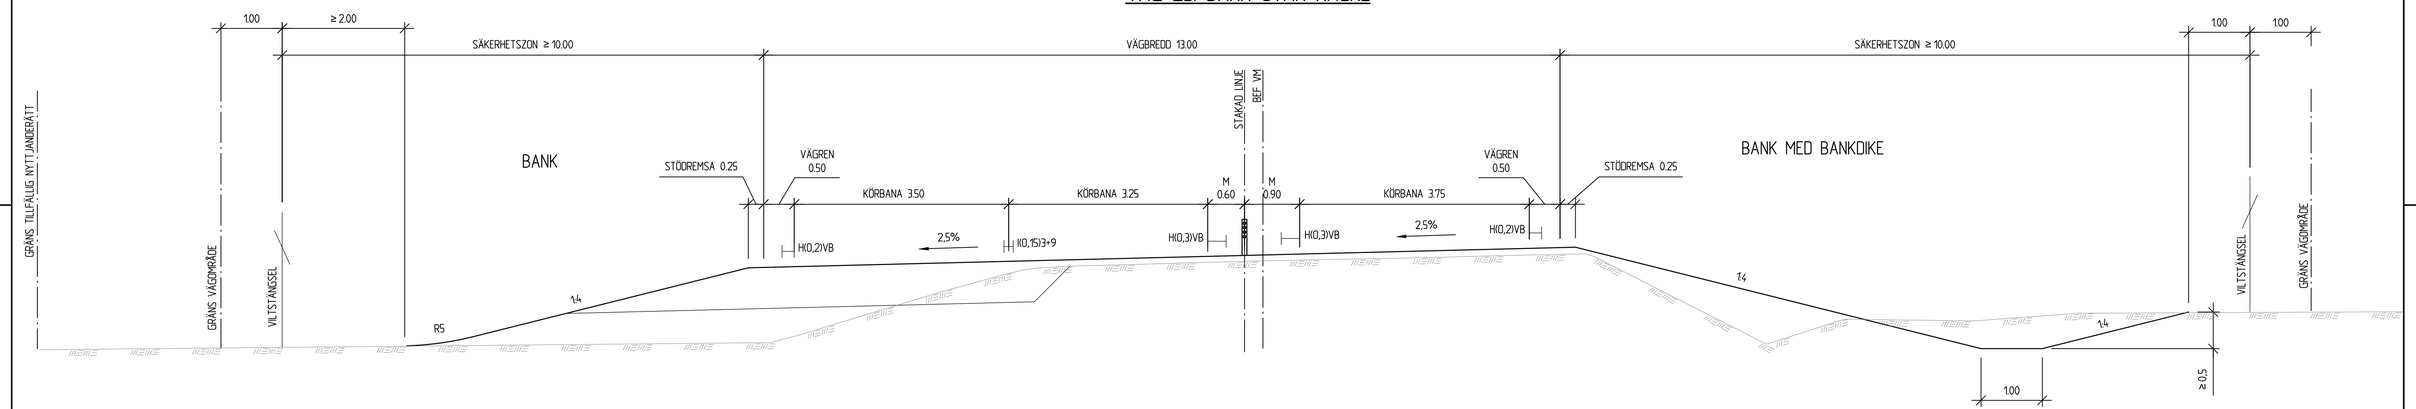

VÄG 23. BANK MED RÄCKE (NYSTRÄCKNING KURVRÄTNING)

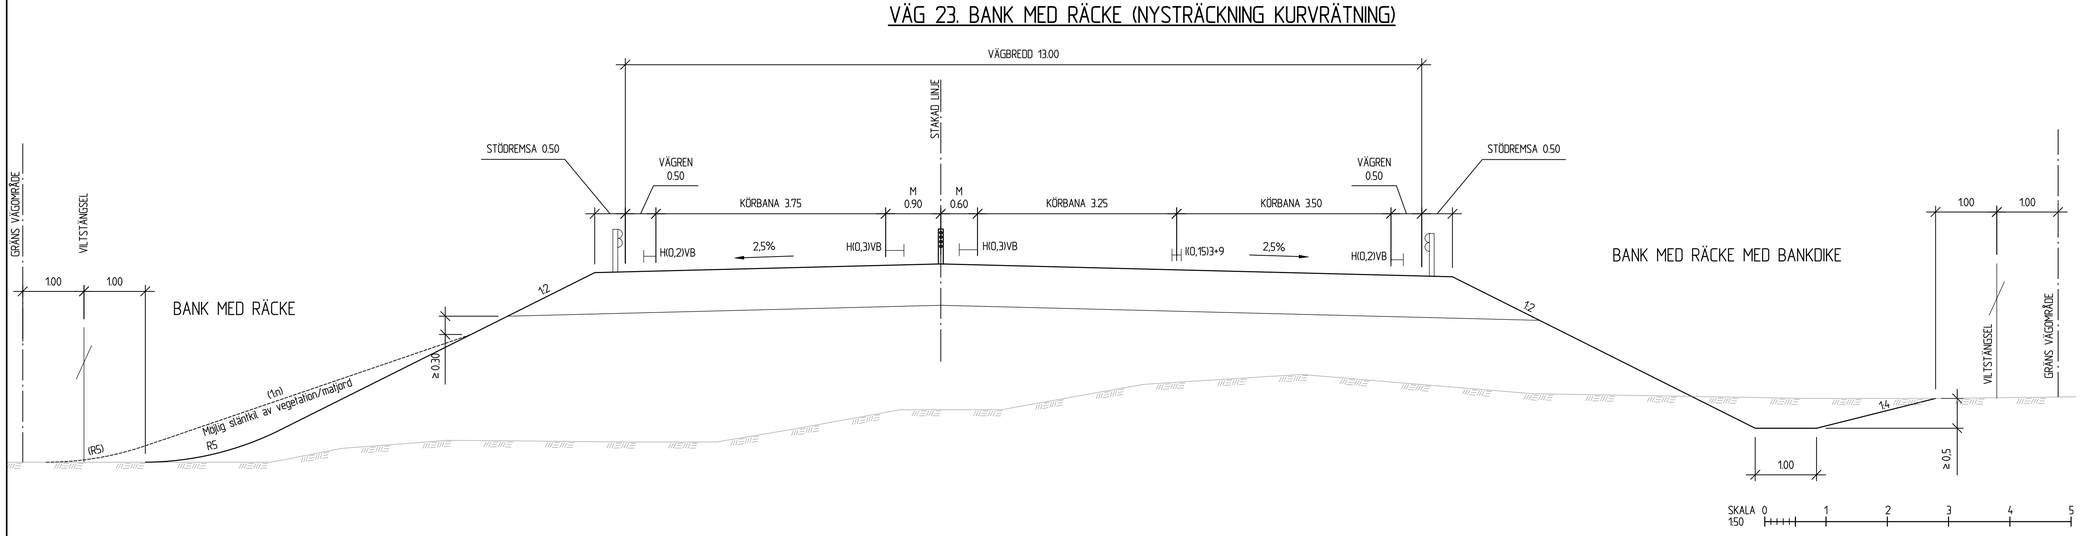

TYP AV PLAN	VÄGPLAN
GRANSKNINGSSTATUS / SYFTE	
HANDLINGSTYP	FASTSTÄLLELSEHANDLING
DATUM	2019-02-08
LEVERANS / ÄNDRINGS-PM	
OBJEKT	VÄG 23, ÄLMHULT-VÄXJÖ DELEN HUSEBY-MARKLANDA
DELOMRÅDE / BANDEL	1 HUSEBY - MARKLANDA
ANLÄGGNINGSDEL	00 GEMENSAMT
OBJEKTNUMMER / KM	157313
KONSTRUKTIONSNUMMER	
BESTÄLLARE	TRAFIKVERKET
LEVERANTÖR	SWECO
SKAPAD AV	JESPER TANNERFALK
UPPDRAGSNUMMER	2293253
GODKÄND AV	JÖRGEN LILJEGREN
AVDELNING	VÄXJÖ
RITNINGSTYP	TYPSEKTION
TEKNIKOMRÅDE / INNEHÅLL	VÄGUTFORMNING OCH TRAFIK
BESKRIVNING	SEKTION VÄG 23
SKALA	1:50
FORMAT	A1
FÖRVALTNINGSNUMMER	
RITNINGSNUMMER	1 00 T 04 01
BLAD	
NÄSTA BLAD	
BET	

Ritning: P:\ZAZ\2293253\0000\3_Genomforande\36_CAD\1_UPL\1 Skiftet\0001\0401.dwg Skapad av: Tannerfalk, Jesper 2019-1-28 11:44

XREF: MODELL\0000970 MODELL\0000971 MODELL\0000972 MODELL\0000973 MODELL\0000974 MODELL\0000975 MODELL\0000976 MODELL\0000977

MODELL\0010201 MODELL\0010202 MODELL\0010203

2015-09-30 0920
2015-09-24 1110
2015-09-24 1108
2015-09-24 1112
2015-09-24 1117
2015-09-24 1118
2015-09-24 0916
2015-09-24 1140

ALLMÄNNA VÄGAR

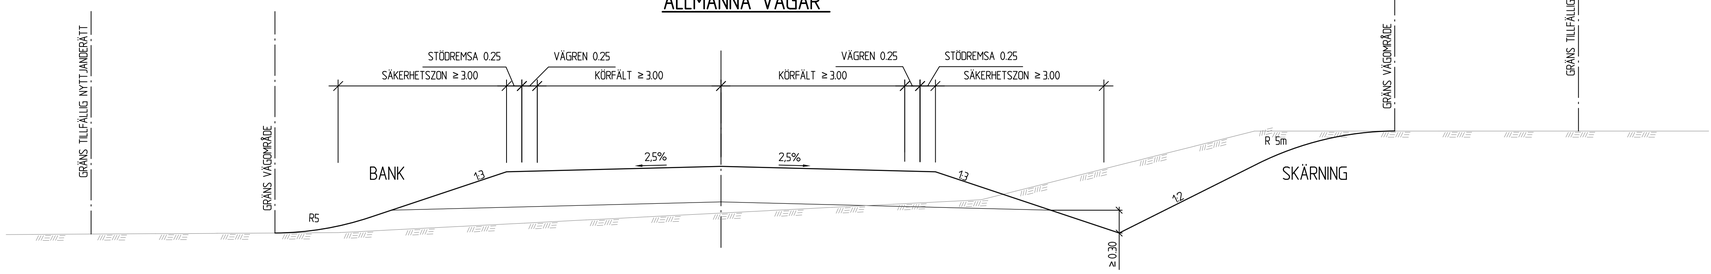

ENSKILDA VÄGAR MED GRUSÖVERBYGGNAD

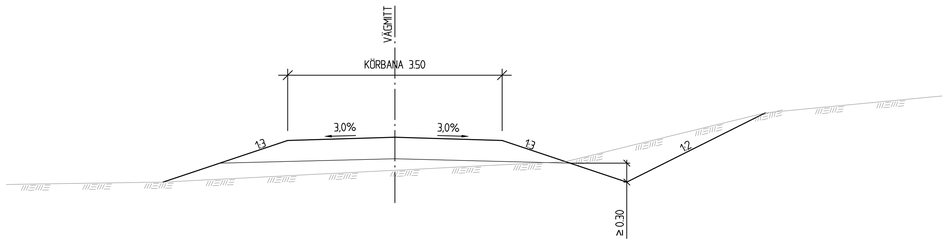

GÅNG- OCH CYKELVÄG

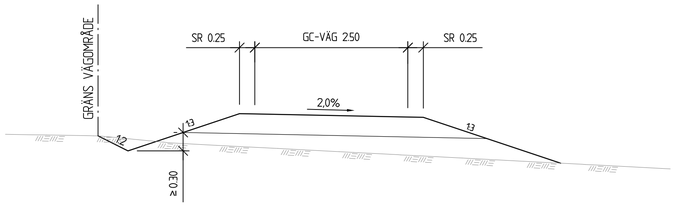

ENSKILDA VÄGAR MED GRUSÖVERBYGGNAD MED ENKELSIDIG MÖTESPLATS

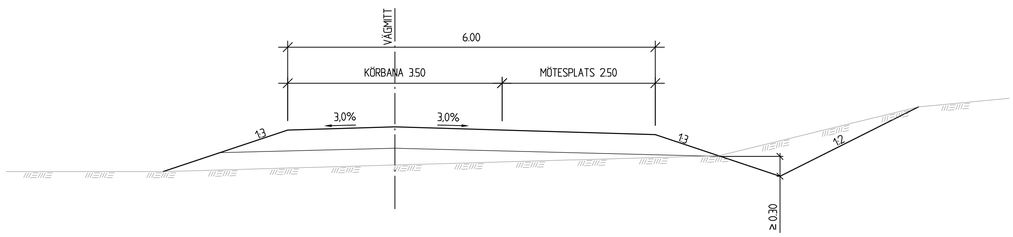

VÄGPORT MED VILTPASSAGE

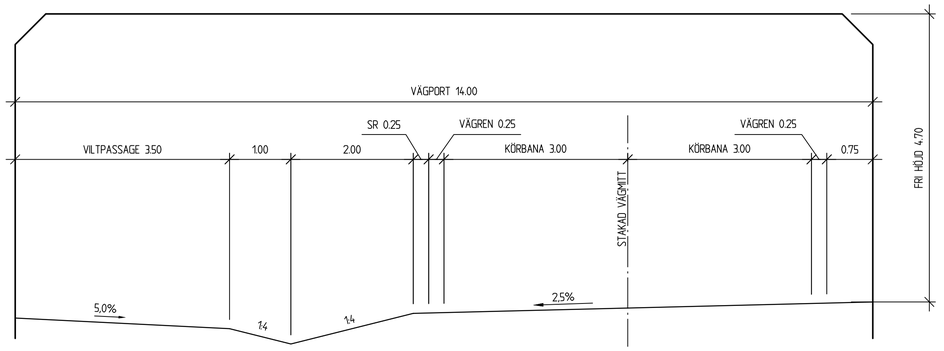

SKALA 150 0 1 2 3 4 5

TYP AV PLAN	VÄGPLAN
GRANSKNINGSSTATUS / SYFTE	
HANDLINGSTYP	FASTSTÄLLELSEHANDLING
DATUM	2019-02-08
LEVERANS / ÄNDRINGS-PM	
OBJEKT	VÄG 23, ÄLMHULT-VÄXJÖ DELEN HUSEBY-MARKLANDA
DELOMRÅDE / BANDEL	1 HUSEBY - MARKLANDA
ANLÄGGNINGSDEL	00 GEMENSAMT
OBJEKTNUMMER / KM	157313
KONSTRUKTIONSNUMMER	
BESTÄLLARE	TRAFIKVERKET
LEVERANTÖR	SWECO
SKAPAD AV	JESPER TANNERFALK
UPPDRAGSNUMMER	2293253
GODKÄND AV	JÖRGEN LILJEGREN
AVDELNING	VÄXJÖ
RITNINGSTYP	TYPSEKTION
TEKNIKOMRÅDE / INNEHÅLL	VÄGUTFORMNING OCH TRAFIK
BESKRIVNING	SEKTION ALLMÄNNA, ENSKILDA VÄGAR GÅNG- OCH CYKELVÄG, VÄGPORT
SKALA	1:50
FORMAT	A1
FÖRVALTNINGSNUMMER	
RITNINGSNUMMER	1 00 T 04 02
BLAD	
NÄSTA BLAD	
BET	

2015-09-10 09:20 MODELL:\10\10201
2015-09-24 11:10 MODELL:\10\20001
2019-02-08 MODELL:\10\20001

2015-09-24 13:08 MODELL:\VXX09701
2015-09-24 09:57 MODELL:\VXX09704
2015-09-24 11:13 MODELL:\VXX09702
2015-09-25 07:25 MODELL:\VXX09703
2015-09-28 11:37 MODELL:\VXX09501
2015-09-25 09:18 MODELL:\VXX09502
2015-09-25 11:19 MODELL:\VXX09503
2015-09-16 18:40 MODELL:\10\00201

VXST

Ritning: P:\ZAZ\VZ9\2529\10000\3.Genomförande\36.CAD\1.VP\1\Skillarf\10\10402.dwg Skapad av: Tannerfalk Jesper 2019 1 28 11:45