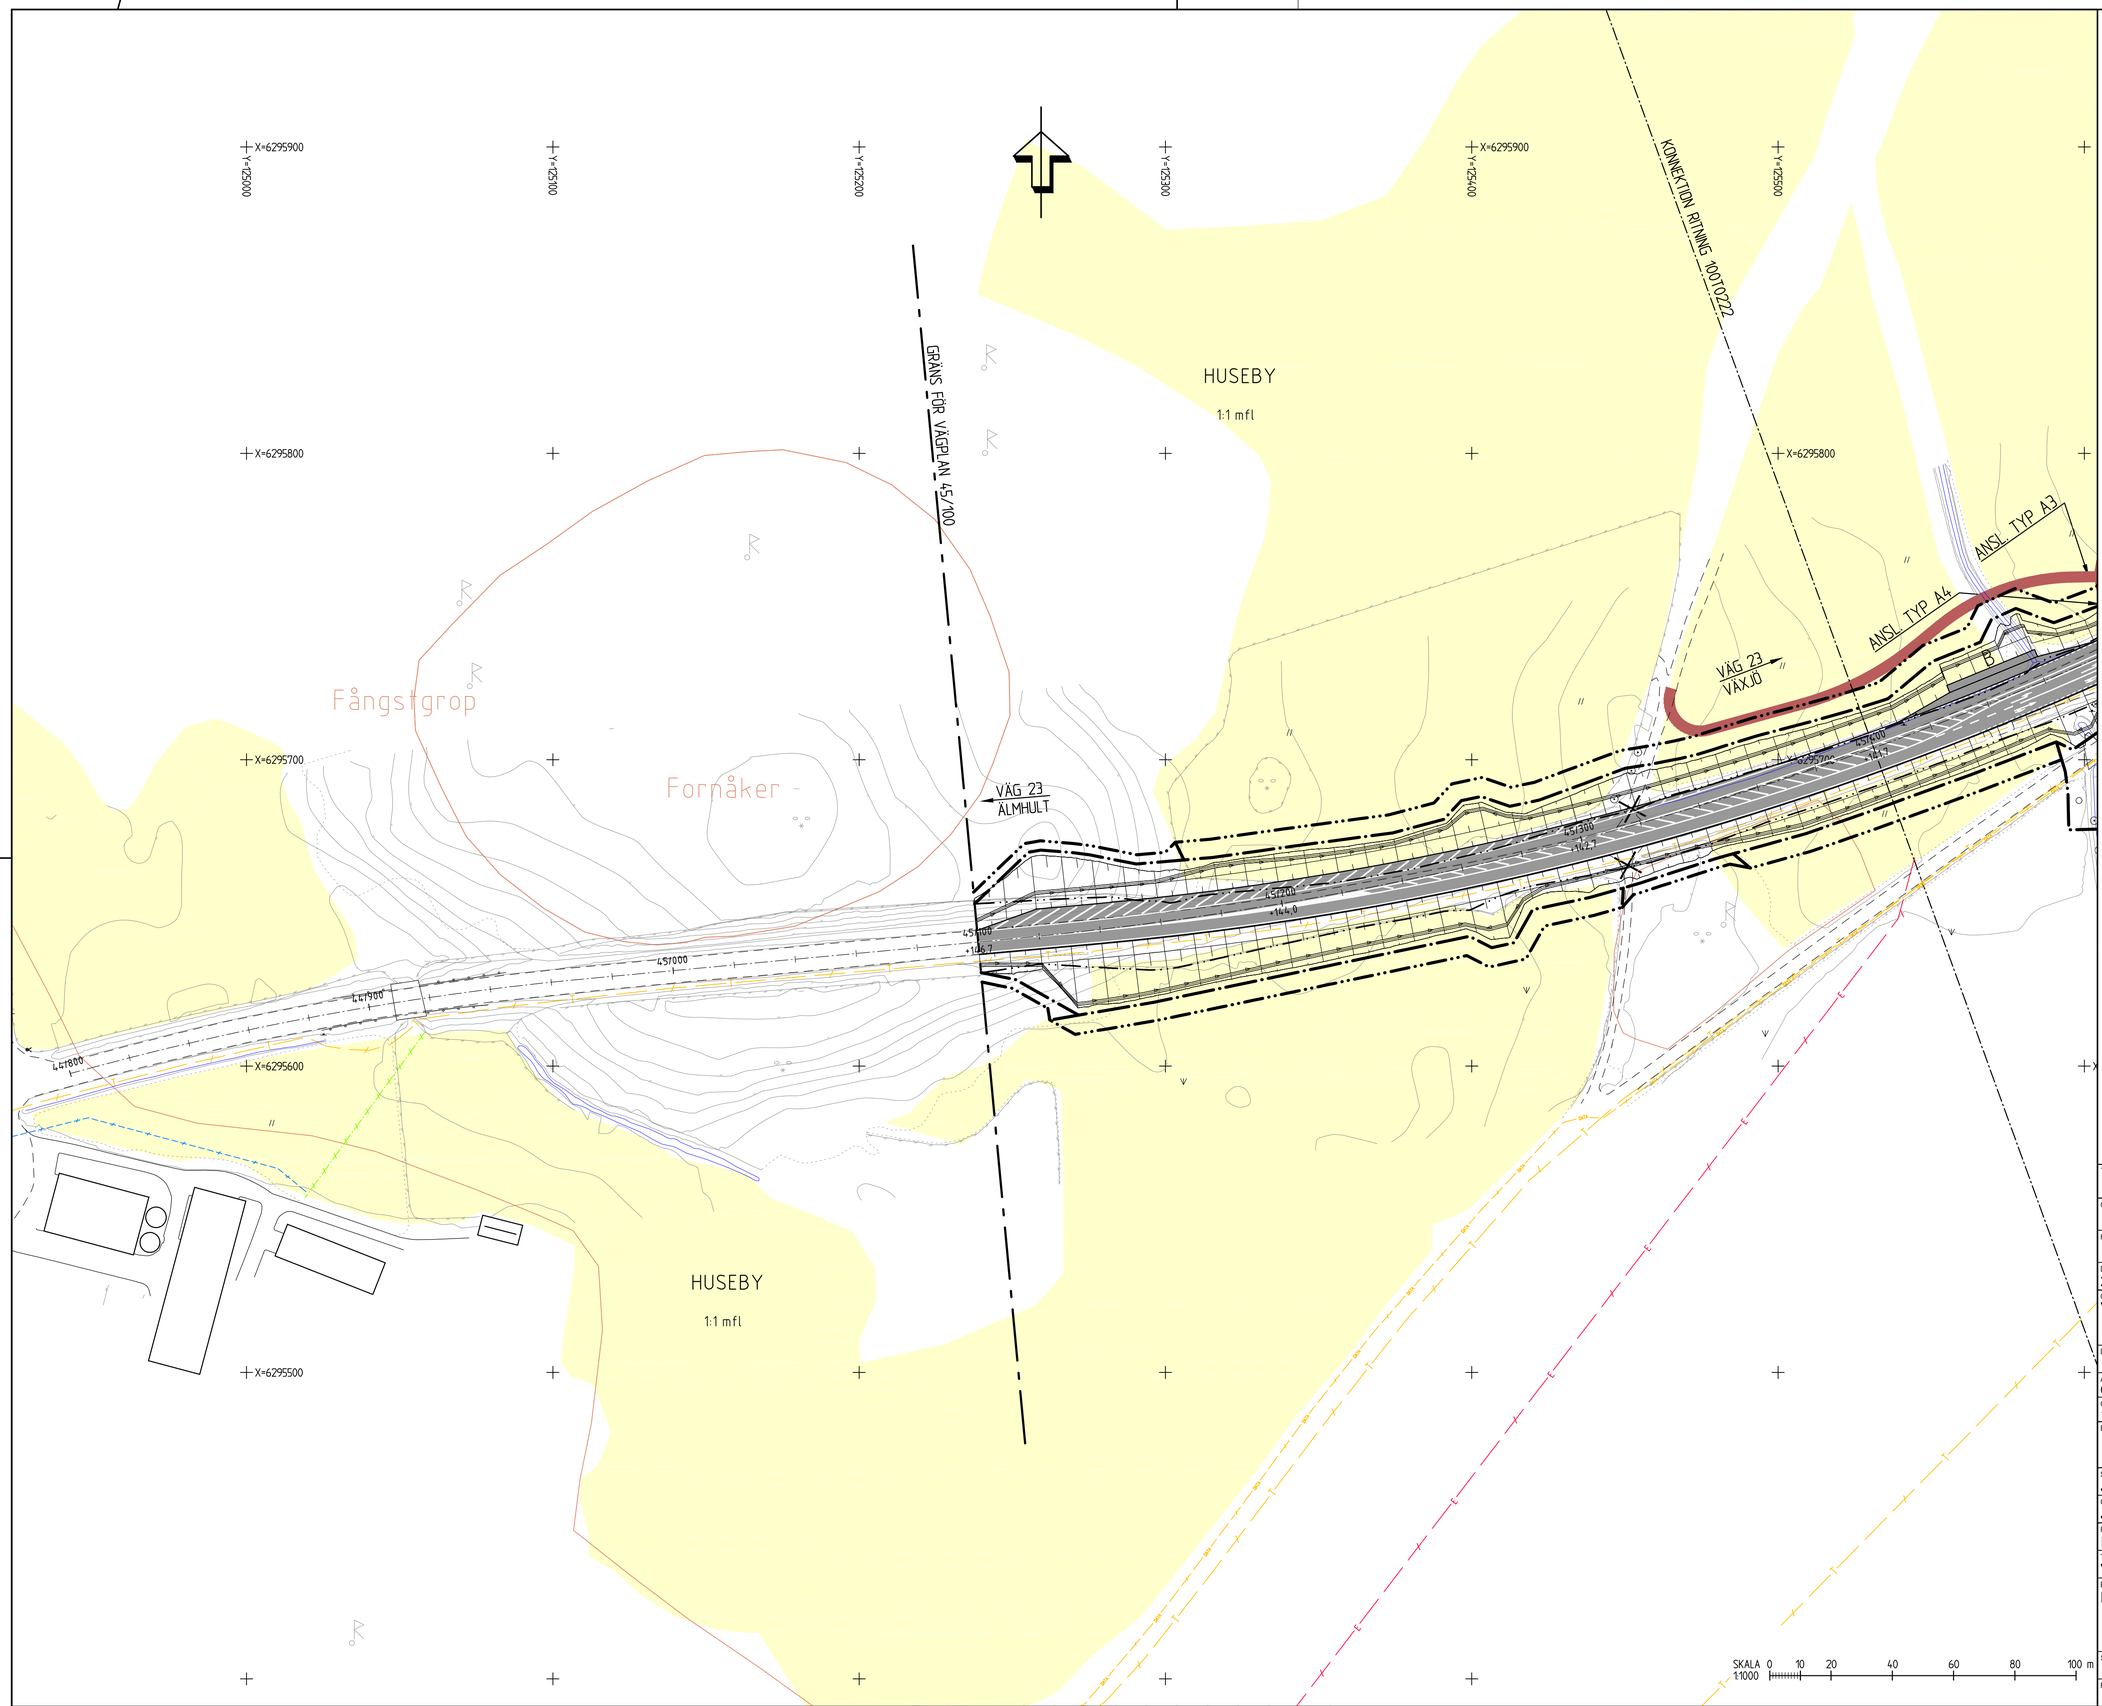

TECKENFÖRKLARING

- GRÄNS FÖR VÄGOMRÅDE
- VÄGOMRÅDE MED INSKRÄNKT VÄGRÄTT MARK MED TILLFÄLLIG NYTTJANDERÄTT
- GRÄNS FÖR BEFINTLIGT VÄGOMRÅDE
- TRAKTGRÄNS
- FASTIGHETSGRÄNS
- 0/100 +135.5 — NY/OMBYGGD VÄG 23
- 0/100 +135.5 — NY ÖVRIG ALLMÄN VÄG / ANLÄGGNING SOM FASTSTÄLLS
- ALLMÄN VÄGDEL SOM RIVS
- ÅKER
- VATTEN
- FÖRESLAGEN NY ENSKILD VÄG, SIDOVÄG
- FÖRESLAGEN NY CYKELVÄG
- ANLÄGGNING SOM FÖRESLÅS STÄNGAS
- ANSLUTNING HÖGER/HÖGER INGEN ÖPPNING I MITTRÄCKET
- P — PARKERINGSFICKA/BREDDAD VÄGYTA
- N — NÖDFICKA
- B — BUSSHÅLLSPLATS
- I — INFORMATIONSPLATS
- TKP — TRAFIKKONTROLLPLATS
- V — VÄNDPLATS
- NYTT VILTSTÄNGSEL
- NY BULLERSKÄRM
- NYTT VERKSAMT VÄGRÄCKE
- NYTT MITTRÄCKE
- BEFINTLIG HÖGSPÄNNING, LUFT
- BEFINTLIG EL, MARK
- BEFINTLIG EL, LUFT
- BEFINTLIG TELE, MARK
- BEFINTLIG TELE, LUFT
- BEFINTLIG ÖPTO, MARK
- BEFINTLIGT DIKE/VATTENDRAG
- FORNLÄMNINGSOMRÅDE
- SKYDDSÅTGÄRD
- NY DRÄNERINGSLEDNING
- NY TRUMMA
- DB1 TB RB — NYA BRUNNAR
- SLÄNT MED FLÖDESPIL

KOORDINATSYSTEM
PLAN: SWEREF 99 15 00
HÖJD: RH 2000

TYP AV PLAN
VÄGPLAN

GRANSKNINGSSTATUS / SYFTE

HANDLINGSTYP
FASTSTÄLLELSEHANDLING

DATUM	LEVERANS / ÄNDRINGS-PM
2019-02-08	

OBJEKT
VÄG 23, ÄLMHULT-VÄXJÖ
DELEN HUSEBY-MARKLANDA

DELOMRÅDE / BANDEL
1 HUSEBY - MARKLANDA

ANLÄGGNINGSDEL
00 GEMENSAMT

OBJEKTNUMMER / KM	KONSTRUKTIONSNUMMER
157313	

BESTÄLLARE	LEVERANTÖR
TRAFIKVERKET	SWECO

SKAPAD AV	UPPDRAGSNUMMER
JESPER TANNERFALK	2293253
GODKÄND AV	AVDELNING
JÖRGEN LILJEGREN	VÄXJÖ

RITNINGSTYP
ILLUSTRATIONSKARTA

TEKNIKOMRÅDE / INNEHÅLL
VÄGUTFORMNING OCH TRAFIK

BESKRIVNING
KM 45/100 - 45/400

SKALA	FORMAT	FÖRVALTNINGSNUMMER
1:1000	A1	

RITNINGSNUMMER	BLAD	NÄSTA BLAD	BET
1 00 T 02 21			

Ritning: P:\ZAZV\ZZ9253\A000\3.Genomforande\3b_CAD\1.UPV\1.Vaglan\1001022.dwg Skapad av: tannerfalk Jespe 2019 1 26 8:23

XREF MODELL\1000719 2015-09-10 09:20
MODELL\1000714 2015-09-24 11:10
MODELL\1000715
MODELL\1000701
MODELL\1000702 2015-09-24 13:08
MODELL\1000703 2015-09-24 11:21
MODELL\1000704 2015-09-29 11:26
MODELL\1000705 2015-09-28 11:37
MODELL\1000706 2015-09-24 09:18
MODELL\1000707 2015-09-24 09:21
MODELL\1000708 2015-09-16 08:41
MODELL\1000709
MODELL\1000710
KONNEKTION RITNING 100T0221

KONNEKTION RITNING 100T0223

HUSEBY
1:1 mfl

Nyatorp

VÄG 23
ÄLMHULT

VÄG 23
VÄXJÖ

ANSL. TYP A4

ANSL. TYP A3

KRÖN BULLERVALL

GRÄNS FÖR VÄGPLAN

PENDELPARKERING

GÅNGVÄG

ANSL. TYP A3

VÄG 693
KALVSVIK

ERBJUDANDE OM
FÖRVÄRV AV BYGGNAD

ERBJUDANDE OM
FÖRVÄRV AV BYGGNAD

ANSL. TYP A3

HUSEBY
1:1 mfl

SKALA 1:1000 0 10 20 40 60 80 100 m

TECKENFÖRKLARING

- GRÄNS FÖR VÄGOMRÅDE
- VÄGOMRÅDE MED INSKRÄNKT VÄGRÄTT MARK MED TILLFÄLLIG NYTTJANDERÄTT
- GRÄNS FÖR BEFINTLIGT VÄGOMRÅDE
- TRAKTGRÄNS
- FASTIGHETSGRÄNS
- 0/100 / +135.5 — NY/OMBYGGD VÄG 23
- 0/100 / +135.5 — NY ÖVRIG ALLMÄN VÄG / ANLÄGGNING SOM FASTSTÄLLS
- ALLMÄN VÄGDEL SOM RIVS
- ÅKER
- VATTEN
- FÖRESLAGEN NY ENSKILD VÄG, SIDOVÄG
- FÖRESLAGEN NY CYKELVÄG
- ANLÄGGNING SOM FÖRESLÅS STÄNGAS
- ANSLUTNING HÖGER/HÖGER INGEN ÖPPNING I MITTRÄCKET
- P — PARKERINGSFICKA/BREDDAD VÄGYTA
- N — NÖDFICKA
- B — BUSSHÅLLSPLATS
- I — INFORMATIONSPLATS
- TKP — TRAFIKKONTROLLPLATS
- V — VÄNDPLATS
- NYTT VILTSTÄNGSEL
- NY BULLERSKÄRM
- NYTT VERKSAMT VÄGRÄCKE
- NYTT MITTRÄCKE
- BEFINTLIG HÖGSPÄNNING, LUFT
- BEFINTLIG EL, MARK
- BEFINTLIG EL, LUFT
- BEFINTLIG TELE, MARK
- BEFINTLIG TELE, LUFT
- BEFINTLIG OPTO, MARK
- BEFINTLIGT DIKE/VATTENDRAG
- FORNLÄMNINGSOMRÅDE
- SKYDDSÅTGÄRD
- NY DRÄNERINGSLEDNING
- NY TRUMMA
- DB1 TB RB — NYA BRUNNAR
- SLÄNT MED FLÖDESPIL

KOORDINATSYSTEM
PLAN: SWEREF 99 15 00
HÖJD: RH 2000

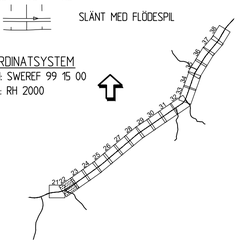

TYP AV PLAN
VÄGPLAN

GRANSKNINGSSTATUS / SYFTE

HANDLINGSTYP
FASTSTÄLLELSEHANDLING

DATUM	LEVERANS / ÄNDRINGS-PM
2019-02-08	

OBJEKT
VÄG 23, ÄLMHULT-VÄXJÖ
DELEN HUSEBY-MARKLANDA

DELOMRÅDE / BANDEL
1 HUSEBY - MARKLANDA

ANLÄGGNINGSDEL
00 GEMENSAMT

OBJEKTNUMMER / KM	KONSTRUKTIONSNUMMER
157313	

BESTÄLLARE	LEVERANTÖR
TRAFIKVERKET	SWECO

SKAPAD AV	UPPDRAGSNUMMER
JESPER TANNERFALK	2293253
GODKÄND AV	AVDELNING
JÖRGEN LILJEGREN	VÄXJÖ

RITNINGSTYP
ILLUSTRATIONSKARTA

TEKNIKOMRÅDE / INNEHÅLL
VÄGUTFORMNING OCH TRAFIK

BESKRIVNING
KM 45/400 - 46/000

SKALA	FORMAT	FÖRVALTNINGSNUMMER
1:1000	A1	

RITNINGSNUMMER	BLAD	NÄSTA BLAD	BET
1 00 T 02 22			

Ritning P:\2247\2293253\000\3_Genomförande\3b_CAD\1_LVP\1 Vägplan\100T0222.dwg Skapad av: Tannerfalk, Jesper 2019 1 28 16:23

XREF: MODELL\1900713 2018-05-14 16:57
MODELL\1900705 2018-05-09 08:37
MODELL\1900701 2018-04-06 13:58
MODELL\1900221
MODELL\1900222
MODELL\1900223
2017-12-12 11:35
2018-05-07 13:19
2018-05-14 16:57
2018-05-15 07:43
2018-05-14 16:45
2018-05-14 16:00
2017-12-06 12:07
2018-01-31 11:17
MODELL\1900713
MODELL\1900705
MODELL\1900706
MODELL\1900715
MODELL\1900711
MODELL\1900701
MODELL\1900601
MODELL\1900207
MODELL\1900707

KONNEKTION RITNING 100T0222

KONNEKTION RITNING 100T0224

HUSEBY
1:1 mfl

VÄG 23
ÄLMHULT

ANSL. TYP A5

VÄG 23
VÄXJÖ

ANSL. TYP A5

HUSEBY
1:1 mfl

ANSL. TYP A4

BEF VÄG FÖRBÄTTRAS

46/000 +151,7
46/100 +155,5
46/200 +157,4
46/300 +159,0
46/400 +161,8
46/500 +166,2
46/600 +170,9

SKALA 1:1000 0 10 20 40 60 80 100 m

TECKENFÖRKLARING

- GRÄNS FÖR VÄGOMRÅDE
- VÄGOMRÅDE MED INSKRÄNKT VÄGRÄTT MARK MED TILLFÄLLIG NYTTJANDERÄTT
- GRÄNS FÖR BEFINTLIGT VÄGOMRÅDE
- TRAKTGRÄNS
- FASTIGHETSGRÄNS
- 0/100 +135.5 NY/OMBYGGD VÄG 23
- 0/100 +135.5 NY ÖVRIG ALLMÄN VÄG / ANLÄGGNING SOM FASTSTÄLLS
- ALLMÄN VÄGDEL SOM RIVS
- ÅKER
- VATTEN
- FÖRESLAGEN NY ENSKILD VÄG, SIDOVÄG
- FÖRESLAGEN NY CYKELVÄG
- ANLÄGGNING SOM FÖRESLÅS STÄNGAS
- ANSLUTNING HÖGER/HÖGER INGEN ÖPPNING I MITTRÄCKET
- P PARKERINGSFICKA/BREDDAD VÄGYTA
- N NÖDFICKA
- B BUSSHÅLLSPLATS
- I INFORMATIONSPLATS
- TKP TRAFIKKONTROLLPLATS
- V VÄNDPLATS
- NYTT VILTSTÄNGSEL
- NY BULLERSKÄRM
- NYTT VERKSAMT VÄGRÄCKE
- NYTT MITTRÄCKE
- BEFINTLIG HÖGSPÄNNING, LUFT
- BEFINTLIG EL, MARK
- BEFINTLIG EL, LUFT
- BEFINTLIG TELE, MARK
- BEFINTLIG TELE, LUFT
- BEFINTLIG OPTO, MARK
- BEFINTLIGT DIKE/VATTENDRAG
- FORNLÄMNINGSOMRÅDE
- SKYDDSÅTGÄRD
- NY DRÄNERINGSLEDNING
- NY TRUMMA
- DB1 TB RB NYA BRUNNAR
- SLÄNT MED FLÖDESPIL

KOORDINATSYSTEM
PLAN: SWEREF 99 15 00
HÖJD: RH 2000

TYP AV PLAN
VÄGPLAN

GRANSKNINGSSTATUS / SYFTE

HANDLINGSTYP
FASTSTÄLLELSEHANDLING

DATUM 2019-02-08
LEVERANS / ÄNDRINGS-PM

OBJEKT
VÄG 23, ÄLMHULT-VÄXJÖ
DELEN HUSEBY-MARKLANDA

DELOMRÅDE / BANDEL
1 HUSEBY - MARKLANDA

ANLÄGGNINGSDEL
00 GEMENSAMT

OBJEKTNUMMER / KM
157313

KONSTRUKTIONSNUMMER

BESTÄLLARE
TRAFIKVERKET

LEVERANTÖR
SWECO

SKAPAD AV
JESPER TANNERFALK

UPPDRAGSNUMMER
2293253

GODKÄND AV
JORGEN LILJEGREN

AVDELNING
VÄXJÖ

RITNINGSTYP
ILLUSTRATIONSKARTA

TEKNIKOMRÅDE / INNEHÅLL
VÄGUTFORMNING OCH TRAFIK

BESKRIVNING
KM 46/000 - 46/600

SKALA 1:1000
FORMAT A1
FÖRVALTNINGSNUMMER

RITNINGSNUMMER
1 00 T 02 23
BLAD
NÄSTA BLAD
BET

Ritning: P:\2\2293253\1000\3.Genomförande\36_CAD\1_UPV\1Ritfall\100T0223.dwg Skapad av: tannerfalk Jesper 2019 1 29 10:18

2015-09-10 09:20 MODELLV2000201
2015-09-24 11:10 MODELLV2000301
2015-09-24 11:10 MODELLV2000401

2015-09-24 13:08 MODELLV2000701
2015-09-25 07:57 MODELLV2000801
2015-09-29 11:05 MODELLV2000901
2015-09-29 11:17 MODELLV2001001
2015-09-28 11:13 MODELLV2001101
2015-09-24 09:19 MODELLV2001201
2015-09-16 14:43 MODELLV2001301

VKST MODELLV2000710 MODELLV2000714 MODELLV2000715 MODELLV2000702 MODELLV2000703 MODELLV2000901 MODELLV2000902 MODELLV2000903 MODELLV2000201

KONNEKTION RITNING 10010223

KONNEKTION RITNING 10010225

Y=12640
Y=12650
Y=12660
Y=12670
Y=12680
Y=12690
X=6296500
X=6296600
X=6296700
X=6296800
X=6296900

HUSEBY
1:1 mfl

Fornåker

VÄG 23
ÄLMHULT

VÄG 23
VÄXJÖ

X=6296400

46/600 +170,9
46/700 +173,4
46/800 +173,3
46/900 +172,4
47/000 +173,8
47/100 +175,2
47/200 +177,2

BEF VÄG FÖRBÄTTRAS

ANSL. TYP A3

V

X=6296300

HUSEBY
1:1 mfl

X=6296200

SKALA 1:1000 0 10 20 40 60 80 100 m

TECKENFÖRKLARING

- GRÄNS FÖR VÄGOMRÅDE
- VÄGOMRÅDE MED INSKRÄNKT VÄGRÄTT MARK MED TILLFÄLLIG NYTTJANDERÄTT
- GRÄNS FÖR BEFINTLIGT VÄGOMRÅDE
- TRAKTGRÄNS
- FASTIGHETSGRÄNS
- 0/100 +135.5 — NY/OMBYGGD VÄG 23
- 0/100 +135.5 — NY ÖVRIG ALLMÄN VÄG / ANLÄGGNING SOM FASTSTÄLLS
- ALLMÄN VÄGDEL SOM RIVS
- ÅKER
- VATTEN
- FÖRESLAGEN NY ENSKILD VÄG, SIDOVÄG
- FÖRESLAGEN NY CYKELVÄG
- ANLÄGGNING SOM FÖRESLÅS STÄNGAS
- ANSLUTNING HÖGER/HÖGER INGEN ÖPPNING I MITTRÄCKET
- P — PARKERINGSFICKA/BREDDAD VÄGYTA
- N — NÖDFICKA
- B — BUSSHÅLLSPLATS
- I — INFORMATIONSPLATS
- TKP — TRAFIKKONTROLLPLATS
- V — VÄNDPLATS
- NYTT VILTSTÄNGSEL
- NY BULLERSKÄRM
- NYTT VERKSAMT VÄGRÄCKE
- NYTT MITTRÄCKE
- BEFINTLIG HÖGSPÄNNING, LUFT
- BEFINTLIG EL, MARK
- BEFINTLIG EL, LUFT
- BEFINTLIG TELE, MARK
- BEFINTLIG TELE, LUFT
- BEFINTLIG OPTO, MARK
- BEFINTLIGT DIKE/VATTENDRAG
- FORNLÄMNINGSOMRÅDE
- SKYDDSÅTGÄRD
- NY DRÄNERINGSLEDNING
- NY TRUMMA
- DB1 TB RB — NYA BRUNNAR
- SLÄNT MED FLÖDESPIL

KOORDINATSYSTEM
PLAN: SWEREF 99 15 00
HÖJD: RH 2000

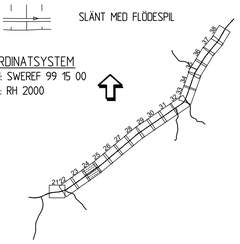

TYP AV PLAN
VÄGPLAN

GRANSKNINGSSTATUS / SYFTE

HANDLINGSTYP
FASTSTÄLLELSEHANDLING

DATUM 2019-02-08
LEVERANS / ÄNDRINGS-PM

OBJEKT
VÄG 23, ÄLMHULT-VÄXJÖ
DELEN HUSEBY-MARKLANDA

DELOMRÅDE / BANDEL
1 HUSEBY - MARKLANDA

ANLÄGGNINGSDEL
00 GEMENSAMT

OBJEKTNUMMER / KM
157313

KONSTRUKTIONSNUMMER

BESTÄLLARE
TRAFIKVERKET

LEVERANTÖR
SWECO

SKAPAD AV
JESPER TANNERFALK

UPPDRAGSNUMMER
2293253

GODKÄND AV
JÖRGEN LILJEGREN

AVDELNING
VÄXJÖ

RITNINGSTYP
ILLUSTRATIONSKARTA

TEKNIKOMRÅDE / INNEHÅLL
VÄGUTFORMNING OCH TRAFIK

BESKRIVNING
KM 46/600 - 47/200

SKALA 1:1000
FORMAT A1
FÖRVALTNINGSNUMMER

RITNINGSNUMMER 1 00 T 02 24
BLAD
NÄSTA BLAD
BET

2015-09-30 09:20 MODELL10010201
2015-09-24 11:10 MODELL10010223
MODELL10010201
MODELL10010225
2015-09-24 13:08 MODELL10000201
2015-09-25 17:57 MODELL10000202
2015-09-29 17:25 MODELL10000203
2015-09-29 11:51 MODELL10000501
2015-09-24 13:08 MODELL10000502
2015-09-24 09:18 MODELL10000503
2015-09-16 18:40 MODELL10000504
XREF MODELL\XX09770
MODELL\XX09771
MODELL\XX09772
MODELL\10000202
MODELL\10000203
MODELL\10009501
MODELL\10009502
MODELL\10000201

Ritning: P:\ZX\Z293253\X0003_Genomforande\36_CAD\T_VP\T\WBEK\X0010224.dwg Skapad av: Tannerfalk, Jesper 2019-1-29 10:22

KONNEKTION RITNING 10010224

KONNEKTION RITNING 10010226

VÄG 23
ÄLMHULT

VÄG 23
VÄXJÖ

ANSL. TYP A5

HUSEBY
1:1 mfl

HUSEBY
1:1 mfl

X+6296900
X+6297000
X+6297100
X+6297200
X+6297300
X+6296800
X+6296700
X+6296600
X+6297000
X+6297200

47+200
+177,2
47+300
+180,8
47+400
+182,2
47+500
+181,0
47+600
+179,3
47+700
+179,0
47+800
+178,8

N

SKALA 1:1000 0 10 20 40 60 80 100 m

TECKENFÖRKLARING

- GRÄNS FÖR VÄGOMRÅDE
- VÄGOMRÅDE MED INSKRÄNKT VÄGRÄTT MARK MED TILLFÄLLIG NYTTJANDERÄTT
- GRÄNS FÖR BEFINTLIGT VÄGOMRÅDE
- TRAKTGRÄNS
- FASTIGHETSGRÄNS
- 0/100 +135.5 — NY/OMBYGGD VÄG 23
- 0/100 +135.5 — NY ÖVRIG ALLMÄN VÄG / ANLÄGGNING SOM FASTSTÄLLS
- ALLMÄN VÄGDEL SOM RIVS
- ÅKER
- VATTEN
- FÖRESLAGEN NY ENSKILD VÄG, SIDOVÄG
- FÖRESLAGEN NY CYKELVÄG
- ANLÄGGNING SOM FÖRESLÅS STÄNGAS
- ANSLUTNING HÖGER/HÖGER INGEN ÖPPNING I MITTRÄCKET
- P — PARKERINGSFICKA/BREDDAD VÄGYTA
- N — NÖDFICKA
- B — BUSSHÅLLSPLATS
- I — INFORMATIONSPLATS
- TKP — TRAFIKKONTROLLPLATS
- V — VÄNDPLATS
- NYTT VILTSTÄNGSEL
- NY BULLERSKÄRM
- NYTT VERKSAMT VÄGRÄCKE
- NYTT MITTRÄCKE
- BEFINTLIG HÖGSPÄNNING, LUFT
- BEFINTLIG EL, MARK
- BEFINTLIG EL, LUFT
- BEFINTLIG TELE, MARK
- BEFINTLIG TELE, LUFT
- BEFINTLIG OPTO, MARK
- BEFINTLIGT DIKE/VATTENDRAG
- FORNLÄMNINGSOMRÅDE
- SKYDDSÅTGÄRD
- NY DRÄNERINGSLEDNING
- NY TRUMMA
- DB1 TB RB — NYA BRUNNAR
- SLÄNT MED FLÖDESPIL

KOORDINATSYSTEM
PLAN: SWEREF 99 15 00
HÖJD: RH 2000

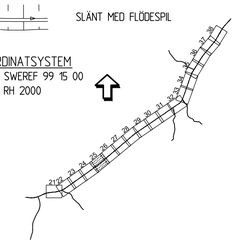

TYP AV PLAN
VÄGPLAN

GRANSKNINGSSTATUS / SYFTE

HANDLINGSTYP
FASTSTÄLLELSEHANDLING

DATUM	LEVERANS / ÄNDRINGS-PM
2019-02-08	

OBJEKT
VÄG 23, ÄLMHULT-VÄXJÖ
DELEN HUSEBY-MARKLANDA

DELOMRÅDE / BANDEL
1 HUSEBY - MARKLANDA

ANLÄGGNINGSDEL
00 GEMENSAMT

OBJEKTNUMMER / KM	KONSTRUKTIONSNUMMER
157313	

BESTÄLLARE	LEVERANTÖR
TRAFIKVERKET	SWECO

SKAPAD AV	UPPDRAGSNUMMER
JESPER TANNERFALK	2293253
GODKÄND AV	AVDELNING
JÖRGEN LILJEGREN	VÄXJÖ

RITNINGSTYP
ILLUSTRATIONSKARTA

TEKNIKOMRÅDE / INNEHÅLL
VÄGUTFORMNING OCH TRAFIK

BESKRIVNING
KM 47/200 - 47/800

SKALA	FORMAT	FÖRVALTNINGSNUMMER
1:1000	A1	

RITNINGSNUMMER	BLAD	NÄSTA BLAD	BET
1 00 T 02 25			

XREF MODELL\10010201 2015-09-10 09:20
MODELL\10010224 2015-09-24 11:10
MODELL\10010226
MODELL\10000201 2015-09-24 13:08
MODELL\10000211 2015-09-24 17:51
MODELL\10000212 2015-09-29 17:35
MODELL\10000222 2015-09-28 11:37
MODELL\10000231 2015-09-24 09:16
MODELL\10000501 2015-09-24 15:45
MODELL\10000510 2015-09-16 18:40
MODELL\10000719
MODELL\10000714
MODELL\10000716
MODELL\10000722
MODELL\10000730
MODELL\10000731
MODELL\10000739

Ritning: P:\2247\2293253\000\3_Genomförande\3b_CAD\1_LVP\1 Vägar\10010225.dwg Skapad av: Tannerfalk, Jesper 2019 1 29 16:23

KONNEKTION RITNING 10010225

KONNEKTION RITNING 10010227

VÄG 23
ÄLMHULT

VÄG 23
VÄXJÖ

VÄNDÖGLA

ANSL. TYP A4

ANSL. TYP A3

VÄNDÖGLA

ANSL. TYP A4

KOMMUNGRÄNS

VEDERSLÖVS-NÖBBELE
3:1
6:1

VILLTOFTA
1:8

HUSEBY
1:1 mfl

HUSEBY
1:1 mfl

ÅKER

ÅKP

TKP

ALVESTA KOMMUN

VÄXJÖ KOMMUN

SKALA 1:1000 0 10 20 40 60 80 100 m

TECKENFÖRKLARING

- GRÄNS FÖR VÄGOMRÅDE
- VÄGOMRÅDE MED INSKRÄNKT VÄGRÄTT MARK MED TILLFÄLLIG NYTTJANDERÄTT
- GRÄNS FÖR BEFINTLIGT VÄGOMRÅDE
- TRAKTGRÄNS
- FASTIGHETSGRÄNS
- 0/100 +135.5 — NY/OMBYGGD VÄG 23
- 0/100 +135.5 — NY ÖVRIG ALLMÄN VÄG / ANLÄGGNING SOM FASTSTÄLLS
- ALLMÄN VÄGDEL SOM RIVS
- ÅKER
- VATTEN
- FÖRESLAGEN NY ENSKILD VÄG, SIDOVÄG
- FÖRESLAGEN NY CYKELVÄG
- ANLÄGGNING SOM FÖRESLÅS STÄNGAS
- ANSLUTNING HÖGER/HÖGER INGEN ÖPPNING I MITTRÄCKET
- P — PARKERINGSFICKA/BREDDAD VÄGYTA
- N — NÖDFICKA
- B — BUSSHÅLLSPLATS
- I — INFORMATIONSPLATS
- TKP — TRAFIKKONTROLLPLATS
- V — VÄNDPLATS
- NYTT VILTSTÄNGSEL
- NY BULLERSKÄRM
- NYTT VERKSAMT VÄGRÄCKE
- NYTT MITTRÄCKE
- BEFINTLIG HÖGSPÄNNING, LUFT
- BEFINTLIG EL, MARK
- BEFINTLIG EL, LUFT
- BEFINTLIG TELE, MARK
- BEFINTLIG TELE, LUFT
- BEFINTLIG OPTO, MARK
- BEFINTLIGT DIKE/VATTENDRAG
- FORNLÄMNINGSOMRÅDE
- SKYDDSÅTGÄRD
- NY DRÄNERINGSLEDNING
- NY TRUMMA
- DB1 TB RB — NYA BRUNNAR
- SLÄNT MED FLÖDESPIL

KOORDINATSYSTEM
PLAN: SWEREF 99 15 00
HÖJD: RH 2000

TYP AV PLAN
VÄGPLAN

GRANSKNINGSSTATUS / SYFTE

HANDLINGSTYP
FASTSTÄLLELSEHANDLING

DATUM	LEVERANS / ÄNDRINGS-PM
2019-02-08	

OBJEKT
VÄG 23, ÄLMHULT-VÄXJÖ
DELEN HUSEBY-MARKLANDA

DELOMRÅDE / BANDEL
1 HUSEBY - MARKLANDA

ANLÄGGNINGSDEL
00 GEMENSAMT

OBJEKTNUMMER / KM	KONSTRUKTIONSNUMMER
157313	

BESTÄLLARE	LEVERANTÖR
TRAFIKVERKET	SWECO

SKAPAD AV	UPPDRAGSNUMMER
JESPER TANNERFALK	2293253
GODKÄND AV	AVDELNING
JÖRGEN LILJEGREN	VÄXJÖ

RITNINGSTYP
ILLUSTRATIONSKARTA

TEKNIKOMRÅDE / INNEHÅLL
VÄGUTFORMNING OCH TRAFIK

BESKRIVNING
KM 47/800 - 48/400

SKALA	FORMAT	FÖRVALTNINGSNUMMER
1:1000	A1	

RITNINGSNUMMER	BLAD	NÄSTA BLAD	BET
1 00 T 02 26			

Ritning: P:\2242\2293253\000\3_Geoinformation\3b_CAD\1_LVP\1\Vägplan\1000226.dwg Skapad av: Tannerfalk, Jesper 2019-11-29 10:24

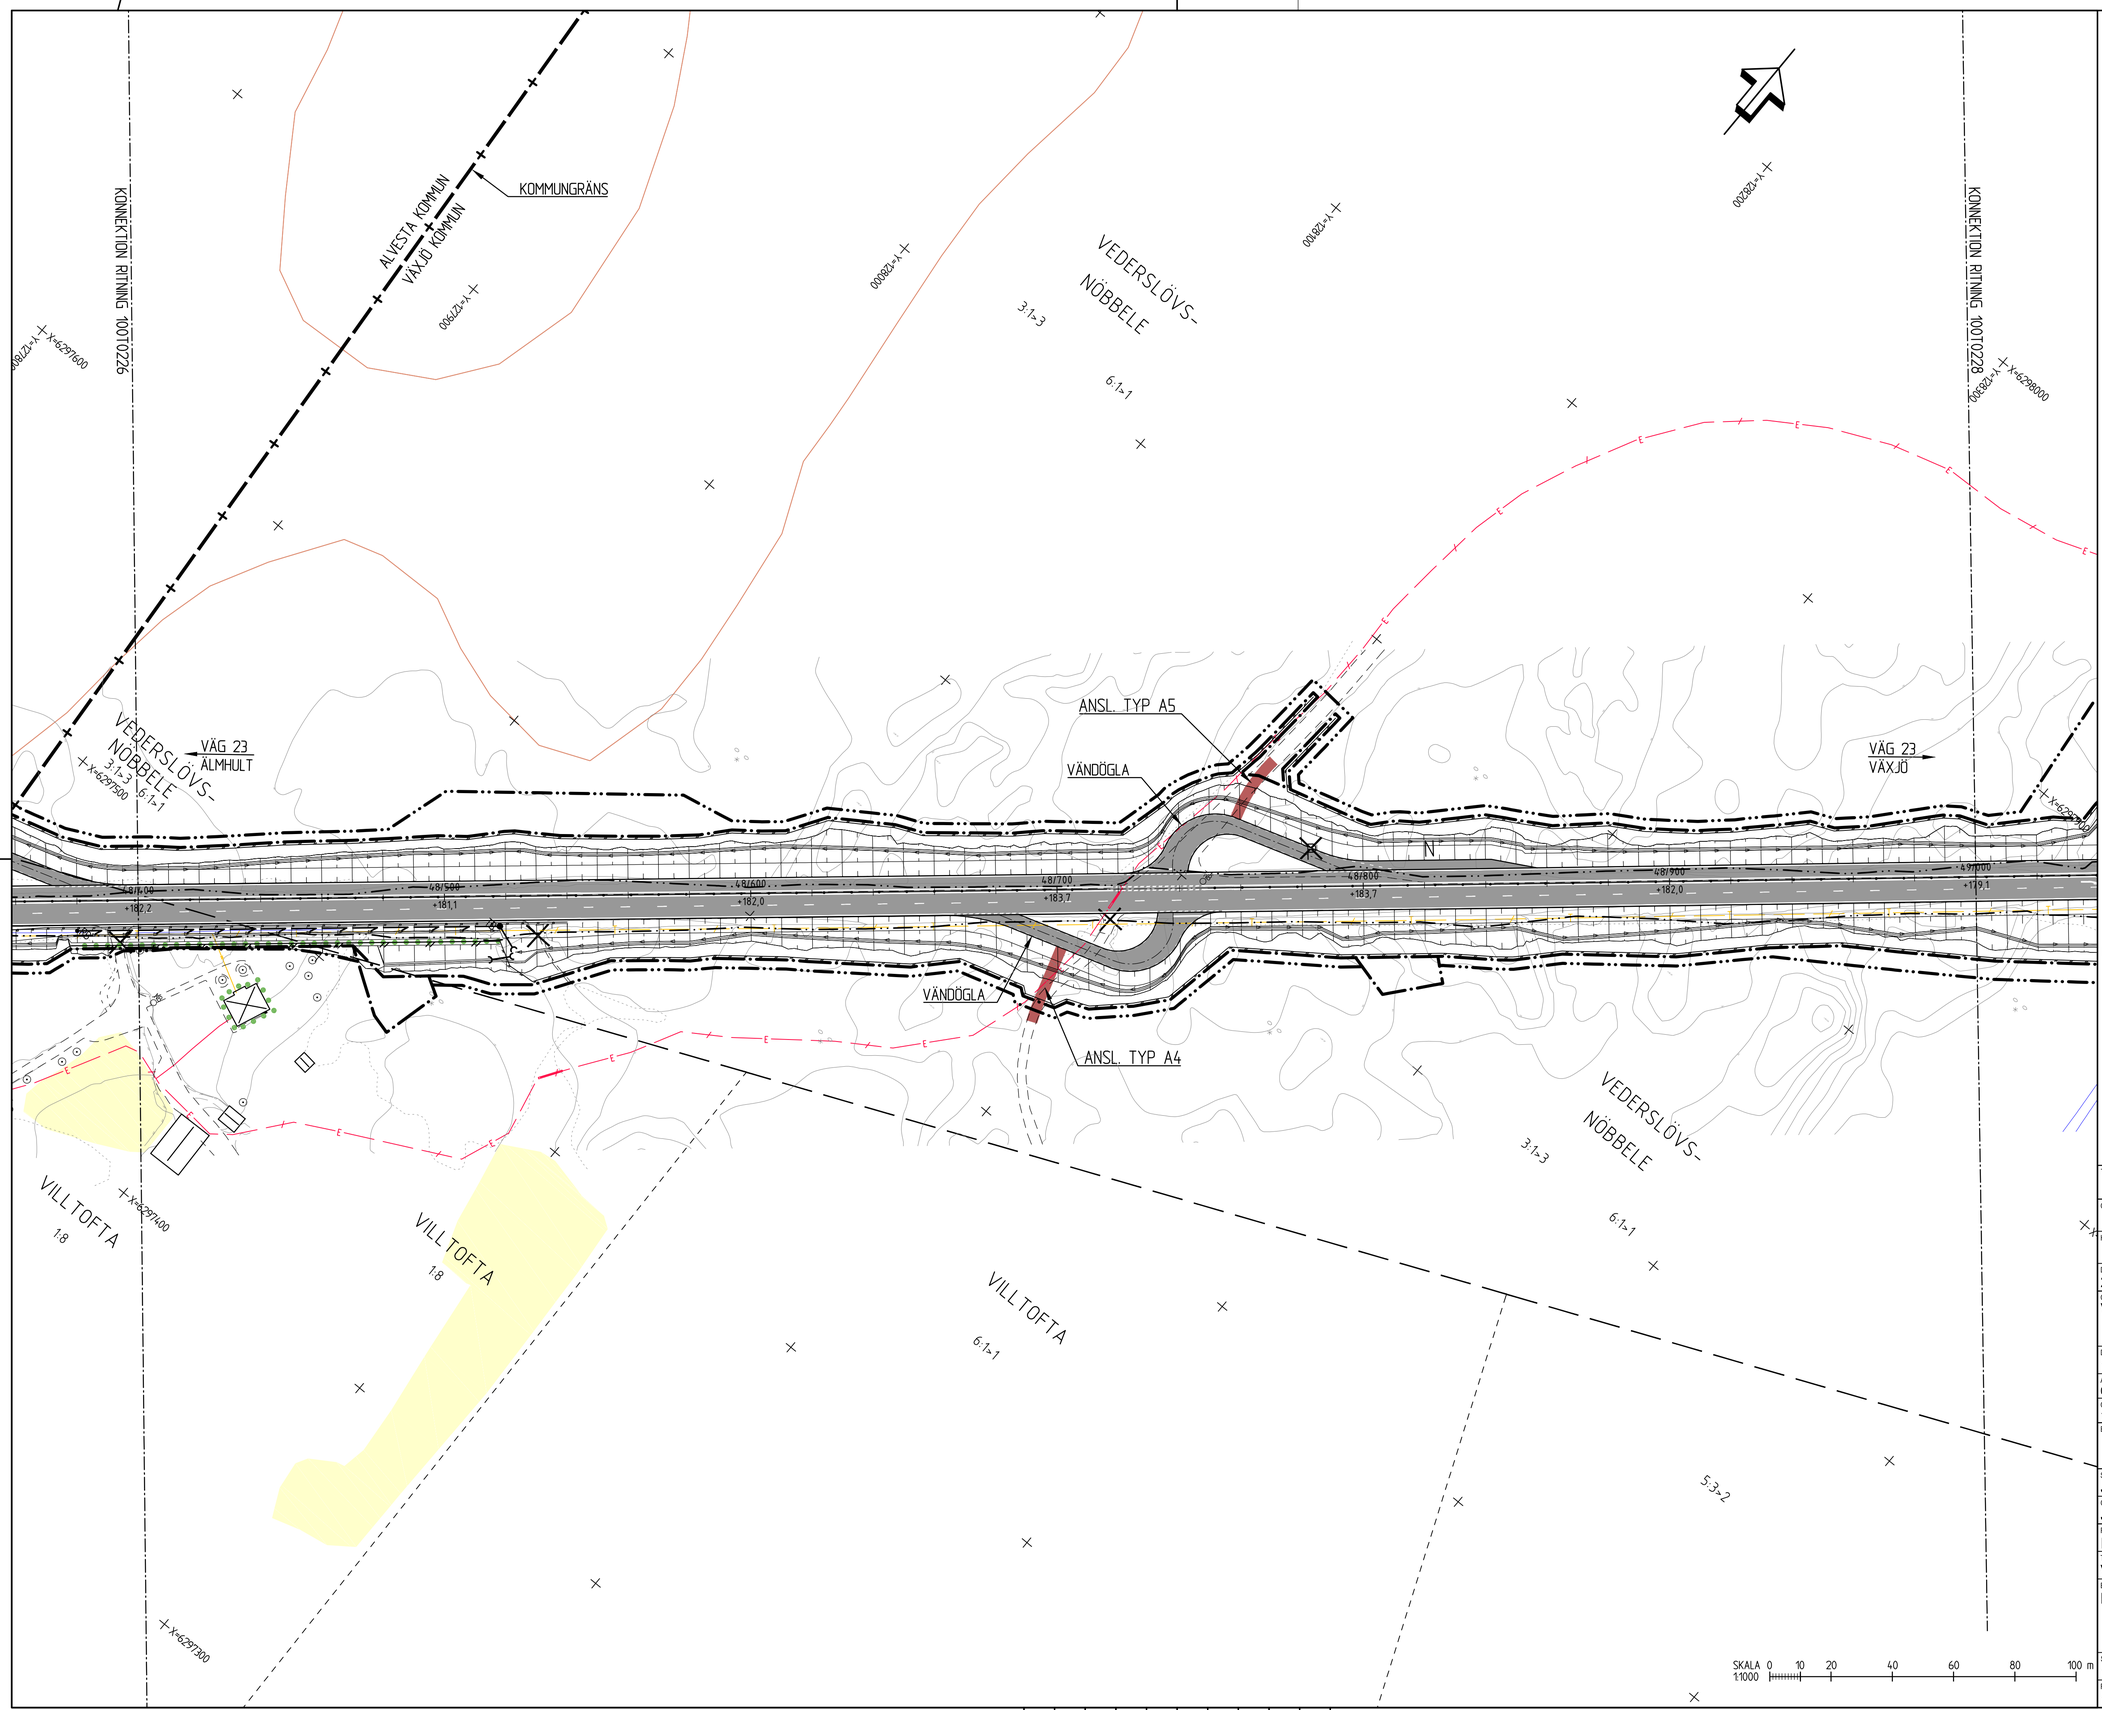

TECKENFÖRKLARING

- GRÄNS FÖR VÄGOMRÅDE
- VÄGOMRÅDE MED INSKRÄNKT VÄGRÄTT MARK MED TILLFÄLLIG NYTTJANDERÄTT
- GRÄNS FÖR BEFINTLIGT VÄGOMRÅDE
- TRAKTGRÄNS
- FASTIGHETSGRÄNS
- 0/100 +135.5 — NY/OMBYGGD VÄG 23
- 0/100 +135.5 — NY ÖVRIG ALLMÄN VÄG / ANLÄGGNING SOM FASTSTÄLLS
- ALLMÄN VÄGDEL SOM RIVS
- ÅKER
- VATTEN
- FÖRESLAGEN NY ENSKILD VÄG, SIDOVÄG
- FÖRESLAGEN NY CYKELVÄG
- ANLÄGGNING SOM FÖRESLÅS STÄNGAS
- ANSLUTNING HÖGER/HÖGER INGEN ÖPPNING I MITTRÄCKET
- P — PARKERINGSFICKA/BREDDAD VÄGYTA
- N — NÖDFICKA
- B — BUSSHÅLLSPLATS
- I — INFORMATIONSPLATS
- TKP — TRAFIKKONTROLLPLATS
- V — VÄNDPLATS
- NYTT VILTSTÄNGSEL
- NY BULLERSKÄRM
- NYTT VERKSAMT VÄGRÄCKE
- NYTT MITTRÄCKE
- BEFINTLIG HÖGSPÄNNING, LUFT
- BEFINTLIG EL, MARK
- BEFINTLIG EL, LUFT
- BEFINTLIG TELE, MARK
- BEFINTLIG TELE, LUFT
- BEFINTLIG OPTO, MARK
- BEFINTLIGT DIKE/VATTENDRAG
- FORNLÄMNINGSOMRÅDE
- SKYDDSÅTGÄRD
- NY DRÄNERINGSLEDNING
- NY TRUMMA
- DB1 TB RB — NYA BRUNNAR
- SLÄNT MED FLÖDESPIL

KOORDINATSYSTEM
PLAN: SWEREF 99 15 00
HÖJD: RH 2000

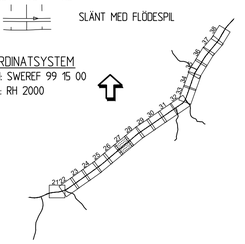

TYP AV PLAN
VÄGPLAN

GRANSKNINGSSTATUS / SYFTE

HANDLINGSTYP
FASTSTÄLLELSEHANDLING

DATUM	LEVERANS / ÄNDRINGS-PM
2019-02-08	

OBJEKT
VÄG 23, ÄLMHULT-VÄXJÖ
DELEN HUSEBY-MARKLANDA

DELOMRÅDE / BANDEL
1 HUSEBY - MARKLANDA

ANLÄGGNINGSDEL
00 GEMENSAMT

OBJEKTNUMMER / KM	KONSTRUKTIONSNUMMER
157313	

BESTÄLLARE	LEVERANTÖR
TRAFIKVERKET	SWECO

SKAPAD AV	UPPDRAGSNUMMER
JESPER TANNERFALK	2293253
GODKÄND AV	AVDELNING
JÖRGEN LILJEGREN	VÄXJÖ

RITNINGSTYP
ILLUSTRATIONSKARTA

TEKNIKOMRÅDE / INNEHÅLL
VÄGUTFORMNING OCH TRAFIK

BESKRIVNING
KM 48/400 - 49/000

SKALA	FORMAT	FÖRVALTNINGSNUMMER
1:1000	A1	

RITNINGSNUMMER	BLAD	NÄSTA BLAD	BET
1 00 T 02 27			

2015-09-30 09:20 MODELL:\100T0201
2015-09-24 11:10 MODELL:\100T0202
2015-09-30 09:20 MODELL:\100T0203
2015-09-24 10:08 MODELL:\100T0204
2015-09-24 10:08 MODELL:\100T0205
2015-09-24 09:18 MODELL:\100T0206
2015-09-24 09:18 MODELL:\100T0207
Ritning P:\ZHZ\2293253\000\3.Genomförande\36.CAD\LVM\TNXBat\100T0227.dwg Skapad av: tannerfalk Jesper 2019-1-29 10:25

KONNEKTION RITNING 10010227

KONNEKTION RITNING 10010229

VÄG 23
ÄLMHULT

VÄG 23
VÄXJÖ

VEDERSLÖVS-
NÖBBELE

3:1->3

6:1->1

4:6->3

4:7->3

5:3->2

ANSL. TYP A5

ANSL. TYP A3

X=6298000

X=6298100

X=6298200

X=6298300

X=6297800

X=6297700

Y=1284100

Y=1284200

Y=1284300

Y=1284400

Y=1284500

Y=1284600

Y=1284700

49/000
+179,1

49/100
+178,0

49/200
+180,0

49/300
+181,1

49/400
+181,5

49/500
+183,4

49/600
+184,7

TECKENFÖRKLARING

- GRÄNS FÖR VÄGOMRÅDE
- VÄGOMRÅDE MED INSKRÄNKT VÄGRÄTT MARK MED TILLFÄLLIG NYTTJANDERÄTT
- GRÄNS FÖR BEFINTLIGT VÄGOMRÅDE
- TRAKTGRÄNS
- FASTIGHETSGRÄNS
- 0/100 +135.5 — NY/OMBYGGD VÄG 23
- 0/100 +135.5 — NY ÖVRIG ALLMÄN VÄG / ANLÄGGNING SOM FASTSTÄLLS
- ALLMÄN VÄGDEL SOM RIVS
- ÅKER
- VATTEN
- FÖRESLAGEN NY ENSKILD VÄG, SIDOVÄG
- FÖRESLAGEN NY CYKELVÄG
- ANLÄGGNING SOM FÖRESLÅS STÄNGAS
- ANSLUTNING HÖGER/HÖGER INGEN ÖPPNING I MITTRÄCKET
- P — PARKERINGSFICKA/BREDDAD VÄGYTA
- N — NÖDFICKA
- B — BUSSHÅLLSPLATS
- I — INFORMATIONSPLATS
- TKP — TRAFIKKONTROLLPLATS
- V — VÄNDPLATS
- NYTT VILTSTÄNGSEL
- NY BULLERSKÄRM
- NYTT VERKSAMT VÄGRÄCKE
- NYTT MITTRÄCKE
- BEFINTLIG HÖGSPÄNNING, LUFT
- BEFINTLIG EL, MARK
- BEFINTLIG EL, LUFT
- BEFINTLIG TELE, MARK
- BEFINTLIG TELE, LUFT
- BEFINTLIG OPTO, MARK
- BEFINTLIGT DIKE/VATTENDRAG
- FORNLÄMNINGSOMRÅDE
- SKYDDSÅTGÄRD
- NY DRÄNERINGSLEDNING
- NY TRUMMA
- DB1 TB RB — NYA BRUNNAR
- SLÄNT MED FLÖDESPIL

KOORDINATSYSTEM
PLAN: SWEREF 99 15 00
HÖJD: RH 2000

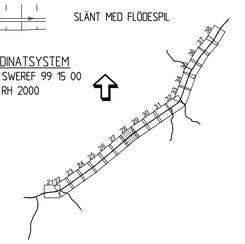

SKALA 1:1000 — 0 10 20 40 60 80 100 m

TYP AV PLAN
VÄGPLAN

GRANSKNINGSSTATUS / SYFTE

HANDLINGSTYP
FASTSTÄLLELSEHANDLING

DATUM	LEVERANS / ÄNDRINGS-PM
2019-02-08	

OBJEKT
VÄG 23, ÄLMHULT-VÄXJÖ
DELEN HUSEBY-MARKLANDA

DELOMRÅDE / BANDEL
1 HUSEBY - MARKLANDA

ANLÄGGNINGSDEL
00 GEMENSAMT

OBJEKTNUMMER / KM	KONSTRUKTIONSNUMMER
157313	

BESTÄLLARE	LEVERANTÖR
TRAFIKVERKET	SWECO

SKAPAD AV	UPPDRAGSNUMMER
JESPER TANNERFALK	2293253
GODKÄND AV	AVDELNING
JÖRGEN LILJEGREN	VÄXJÖ

RITNINGSTYP
ILLUSTRATIONSKARTA

TEKNIKOMRÅDE / INNEHÅLL
VÄGUTFORMNING OCH TRAFIK

BESKRIVNING
KM 49/000 - 49/600

SKALA	FORMAT	FÖRVALTNINGSNUMMER
1:1000	A1	

RITNINGSNUMMER	BLAD	NÄSTA BLAD	BET
1 00 T 02 28			

Ritning: P:\2247\2293253\1000\3_Genomförande\36_CAD\1_VP\1_TVKBdel1\1001022836.dwg Skapad av: tannerfalk Jesper 2019-1-29 10:26

MODELL\1001001 2015-09-01 09:20
MODELL\1001002 2015-09-24 11:10
MODELL\1002001 2015-09-01 11:10
MODELL\1002002

MODELL\1001001 2015-09-24 15:08
MODELL\1001002 2015-09-24 15:08
MODELL\1002001 2015-09-01 11:17
MODELL\1002002 2015-09-01 11:17
MODELL\1001001 2015-09-01 09:18
MODELL\1001002 2015-09-01 09:18
MODELL\1002001 2015-09-01 18:40
MODELL\1002002

MODELL\1000710 2015-09-01 09:20
MODELL\1000711 2015-09-01 11:10
MODELL\1000712 2015-09-01 11:10
MODELL\1000713
MODELL\1000714
VÄST

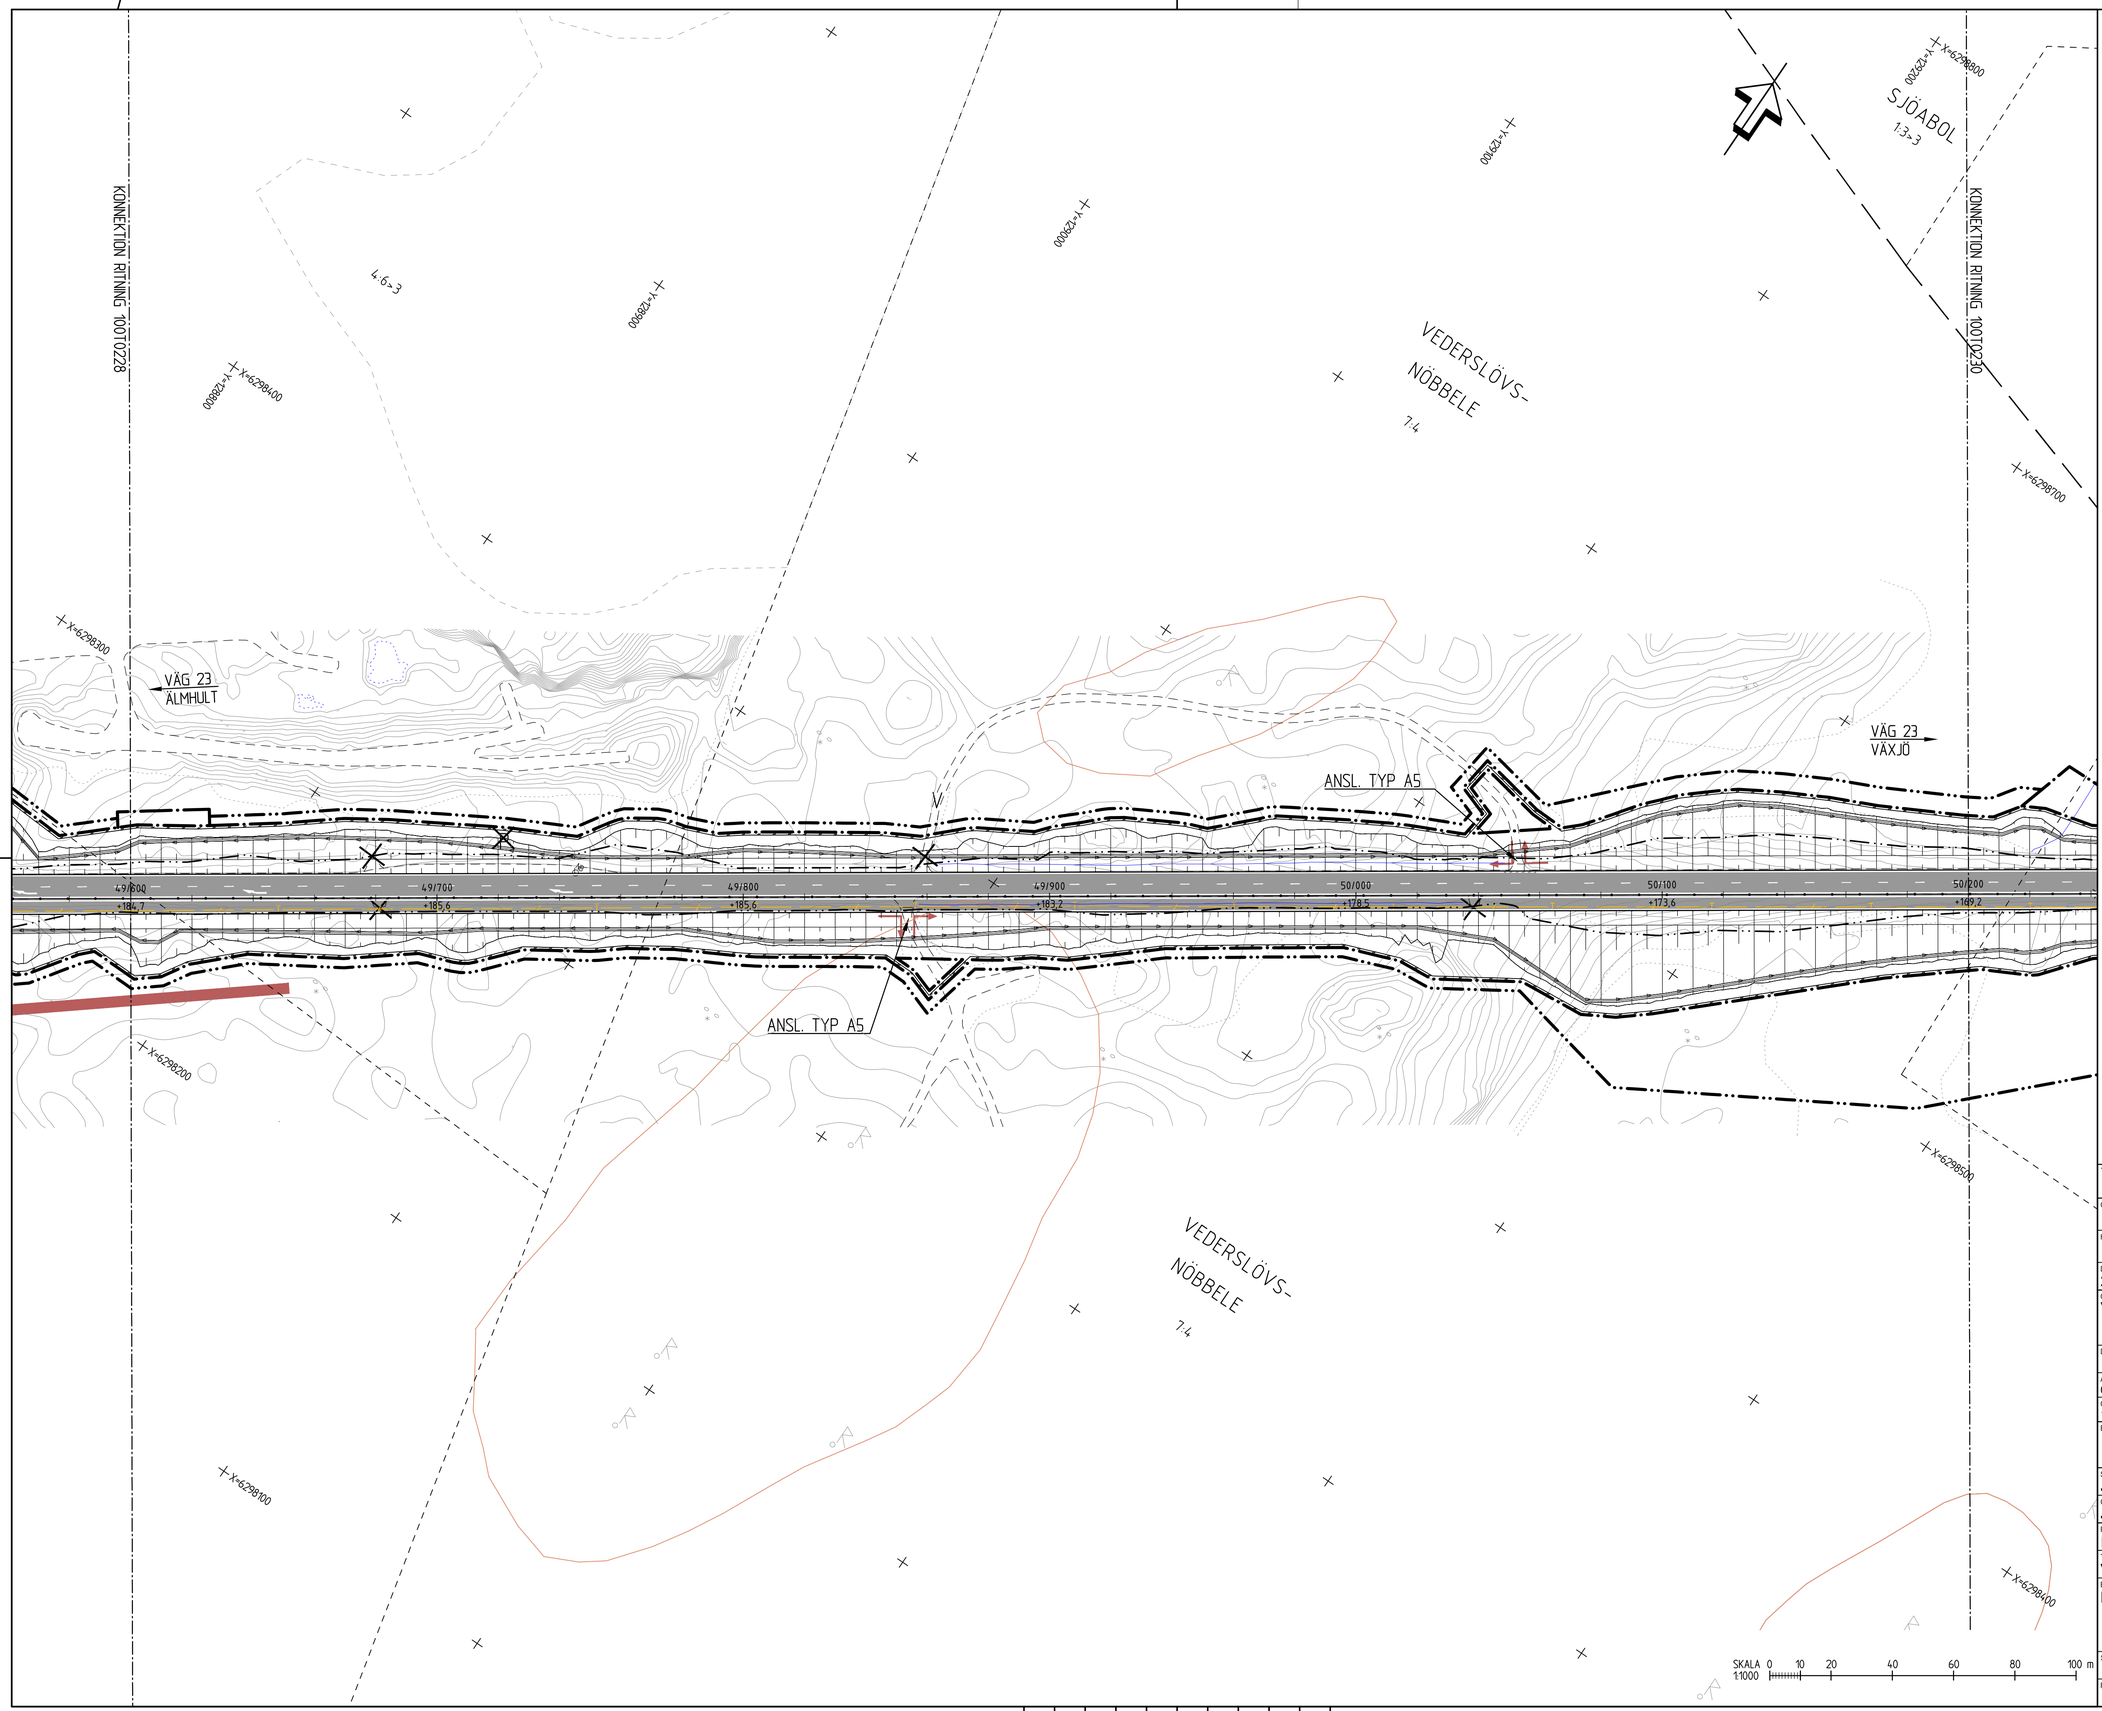

TECKENFÖRKLARING

- GRÄNS FÖR VÄGOMRÅDE
- VÄGOMRÅDE MED INSKRÄNKT VÄGRÄTT MARK MED TILLFÄLLIG NYTTJANDERÄTT
- GRÄNS FÖR BEFINTLIGT VÄGOMRÅDE
- TRAKTGRÄNS
- FASTIGHETSGRÄNS
- 0/100 +135.5 — NY/OMBYGGD VÄG 23
- 0/100 +135.5 — NY ÖVRIG ALLMÄN VÄG / ANLÄGGNING SOM FASTSTÄLLS
- ALLMÄN VÄGDEL SOM RIVS
- ÅKER
- VATTEN
- FÖRESLAGEN NY ENSKILD VÄG, SIDOVÄG
- FÖRESLAGEN NY CYKELVÄG
- ANLÄGGNING SOM FÖRESLÅS STÄNGAS
- ANSLUTNING HÖGER/HÖGER INGEN ÖPPNING I MITTRÄCKET
- P — PARKERINGSFICKA/BREDDAD VÄGYTA
- N — NÖDFICKA
- B — BUSSHÅLLSPLATS
- I — INFORMATIONSPLATS
- TKP — TRAFIKKONTROLLPLATS
- V — VÄNDPLATS
- NYTT VILTSTÄNGSEL
- NY BULLERSKÄRM
- NYTT VERKSAMT VÄGRÄCKE
- NYTT MITTRÄCKE
- BEFINTLIG HÖGSPÄNNING, LUFT
- BEFINTLIG EL, MARK
- BEFINTLIG EL, LUFT
- BEFINTLIG TELE, MARK
- BEFINTLIG TELE, LUFT
- BEFINTLIG OPTO, MARK
- BEFINTLIGT DIKE/VATTENDRAG
- FORNLÄMNINGSOMRÅDE
- SKYDDSÅTGÄRD
- NY DRÄNERINGSLEDNING
- NY TRUMMA
- DB1 TB RB — NYA BRUNNAR
- SLÄNT MED FLÖDESPIL

KOORDINATSYSTEM
PLAN: SWEREF 99 15 00
HÖJD: RH 2000

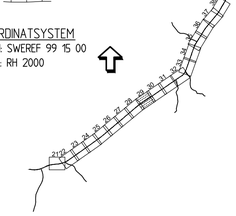

SKALA 1:1000 0 10 20 40 60 80 100 m

TYP AV PLAN
VÄGPLAN

GRANSKNINGSSTATUS / SYFTE

HANDLINGSTYP
FASTSTÄLLELSEHANDLING

DATUM	LEVERANS / ÄNDRINGS-PM
2019-02-08	

OBJEKT
VÄG 23, ÄLMHULT-VÄXJÖ
DELEN HUSEBY-MARKLANDA

DELOMRÅDE / BANDEL
1 HUSEBY - MARKLANDA

ANLÄGGNINGSDEL
00 GEMENSAMT

OBJEKTNUMMER / KM	KONSTRUKTIONSNUMMER
157313	

BESTÄLLARE	LEVERANTÖR
TRAFIKVERKET	SWECO

SKAPAD AV	UPPDRAGSNUMMER
JESPER TANNERFALK	2293253
GODKÄND AV	AVDELNING
JÖRGEN LILJEGREN	VÄXJÖ

RITNINGSTYP
ILLUSTRATIONSKARTA

TEKNIKOMRÅDE / INNEHÅLL
VÄGUTFORMNING OCH TRAFIK

BESKRIVNING
KM 49/600 - 50/200

SKALA	FORMAT	FÖRVALTNINGSNUMMER		
1:1000	A1			
RITNINGSNUMMER		BLAD	NÄSTA BLAD	BET
1 00 T 02 29				

XREF MODELL\X0009710 2015-09-30 09:20
MODELL\X0009714 2015-09-24 11:10
MODELL\X0009711 2015-09-24 11:10
MODELL\1010201
MODELL\1050201
MODELL\1050501
MODELL\1050601
MODELL\1050602
2015-09-24 13:08
2015-09-30 07:57
2015-09-29 17:25
2015-09-24 11:10
2015-09-28 11:31
2015-09-24 11:10
2015-09-24 09:18
2015-09-16 16:40

Ritning: P:\ZZ\CX\ZZ9ZS7\X0003.1\Genomförande\36_CAD\LV\PLT\WBR\X0010229.dwg Skapad av: Tannerfalk Jesper 2019 1 29 10:27

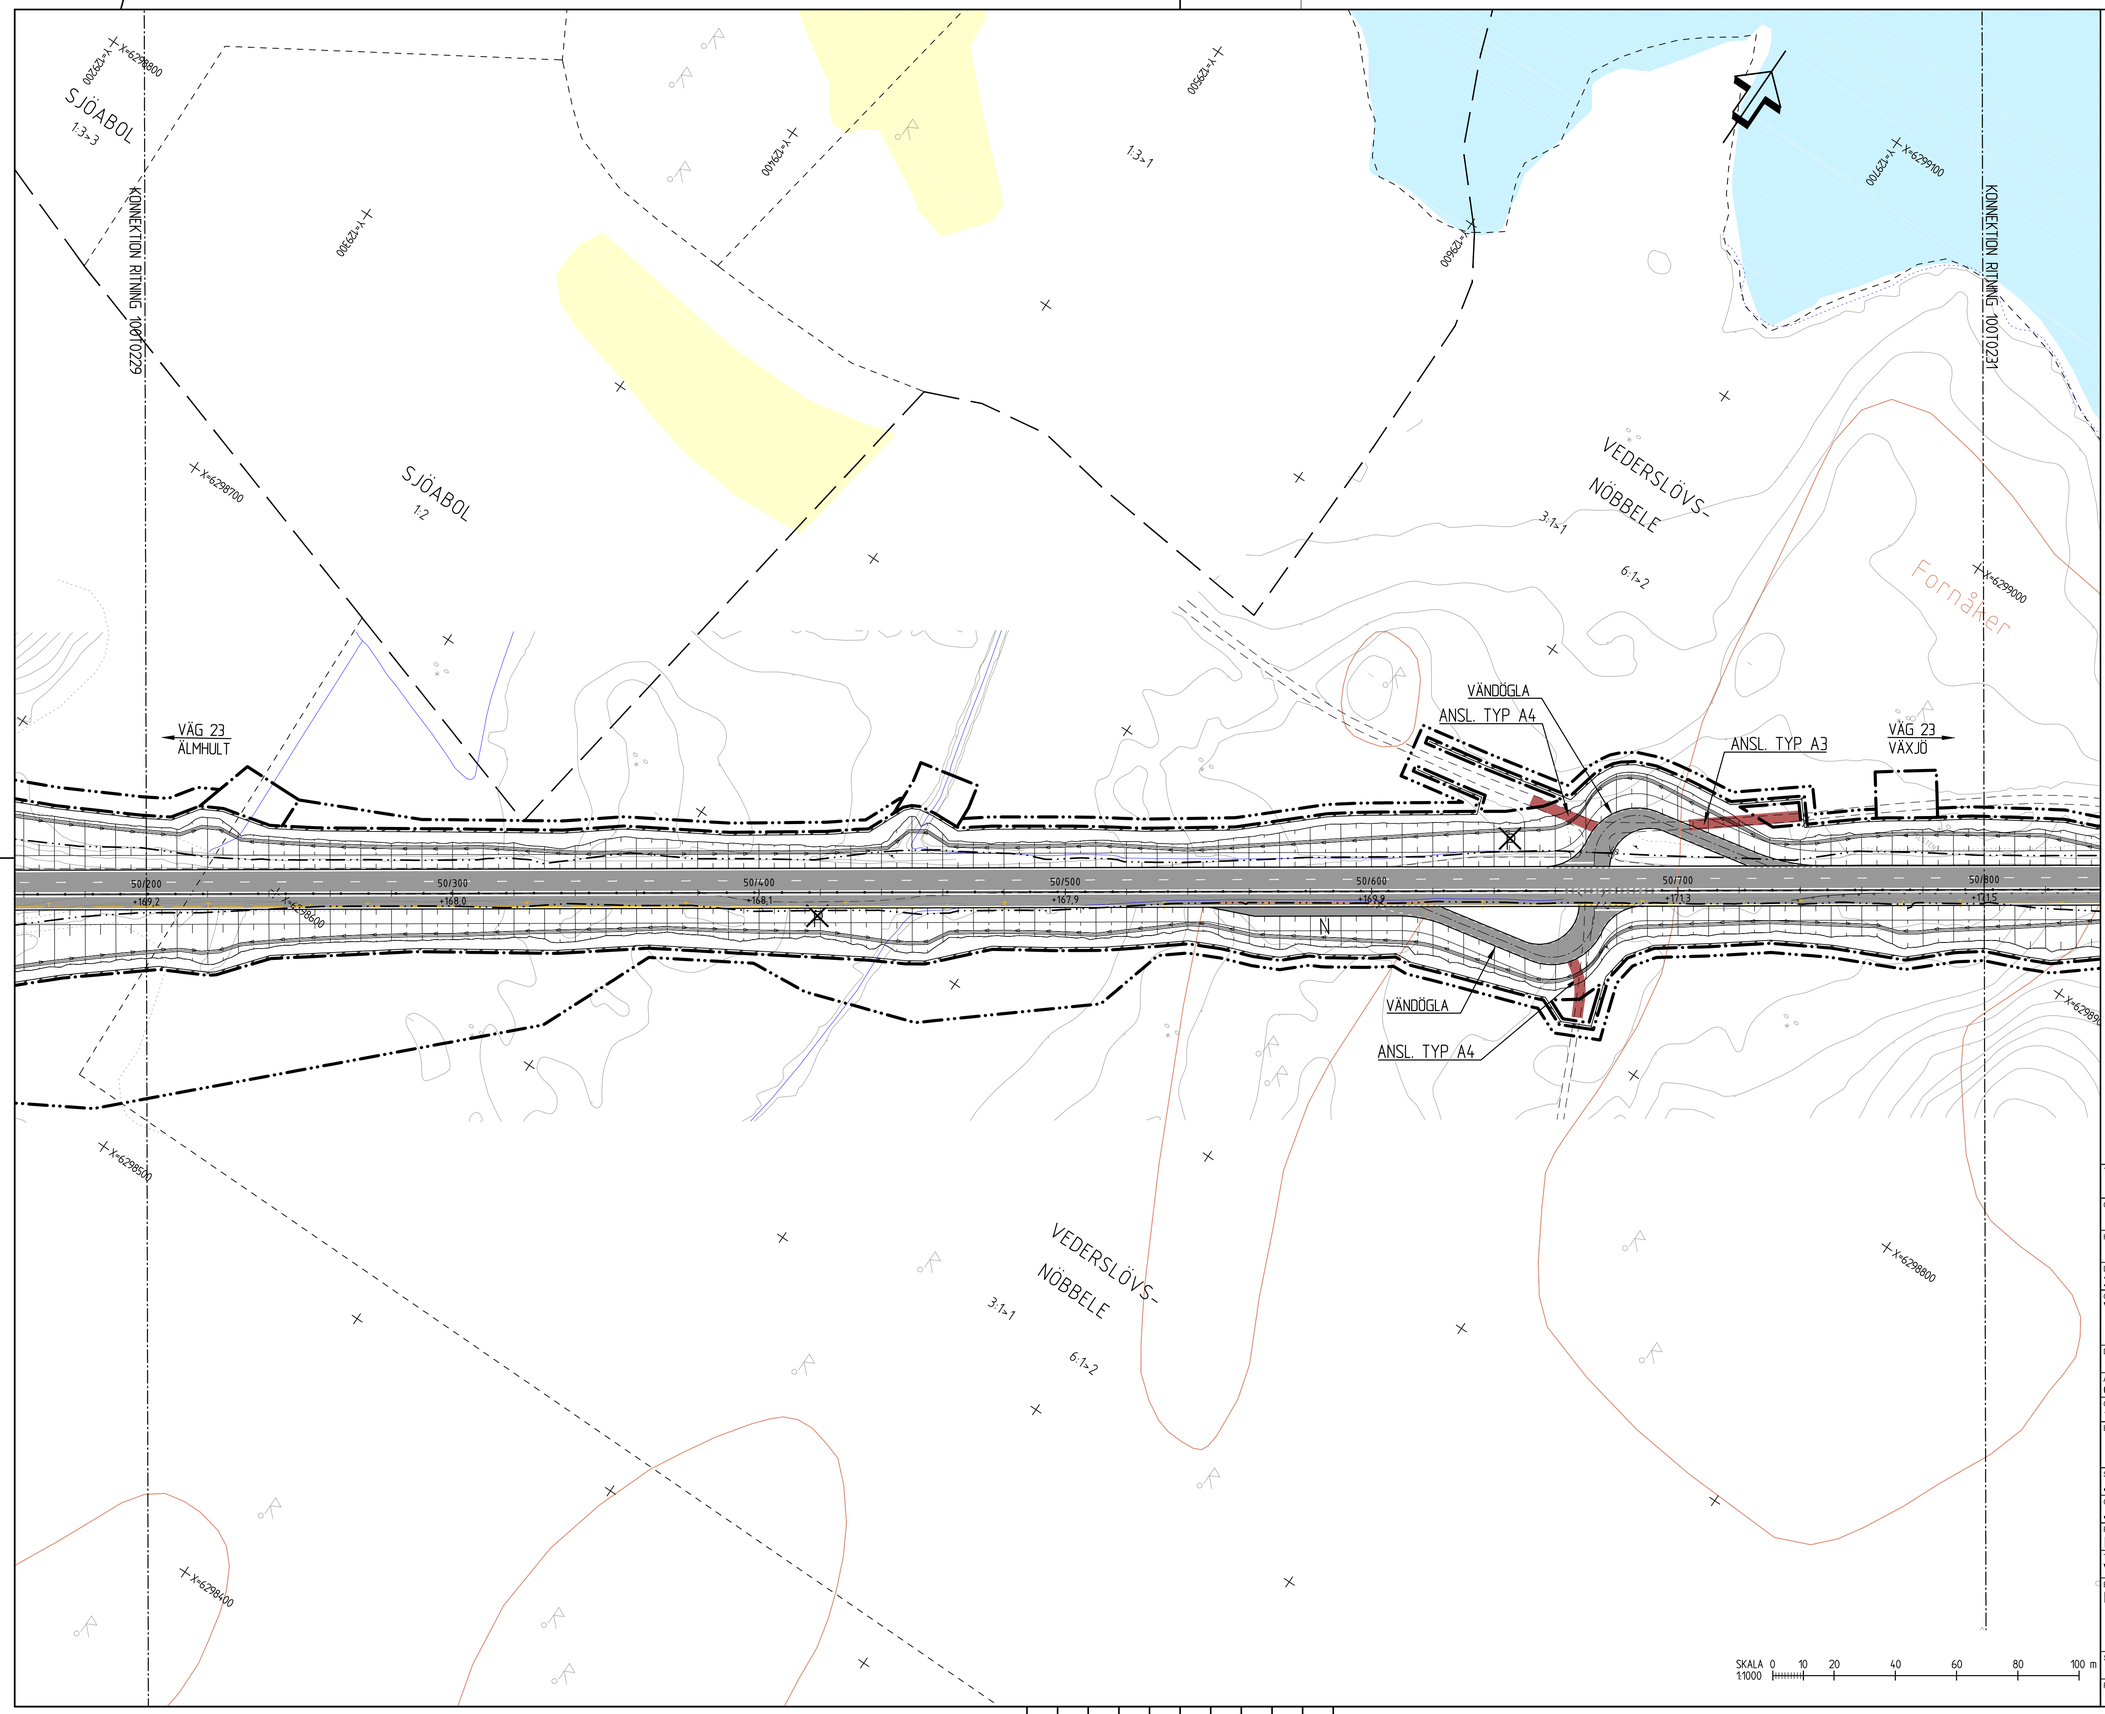

TECKENFÖRKLARING

- GRÄNS FÖR VÄGOMRÅDE
- VÄGOMRÅDE MED INSKRÄNKT VÄGRÄTT MARK MED TILLFÄLLIG NYTTJANDERÄTT
- GRÄNS FÖR BEFINTLIGT VÄGOMRÅDE
- TRAKTGRÄNS
- FASTIGHETSGRÄNS
- 0/100 +135.5 — NY/OMBYGGD VÄG 23
- 0/100 +135.5 — NY ÖVRIG ALLMÄN VÄG / ANLÄGGNING SOM FASTSTÄLLS
- ALLMÄN VÄGDEL SOM RIVS
- ÅKER
- VATTEN
- FÖRESLAGEN NY ENSKILD VÄG, SIDOVÄG
- FÖRESLAGEN NY CYKELVÄG
- ANLÄGGNING SOM FÖRESLÅS STÄNGAS
- ANSLUTNING HÖGER/HÖGER INGEN ÖPPNING I MITTRÄCKET
- P — PARKERINGSFICKA/BREDDAD VÄGYTA
- N — NÖDFICKA
- B — BUSSHÅLLSPLATS
- I — INFORMATIONSPLATS
- TKP — TRAFIKKONTROLLPLATS
- V — VÄNDPLATS
- NYTT VILTSTÄNGSEL
- NY BULLERSKÄRM
- NYTT VERKSAMT VÄGRÄCKE
- NYTT MITTRÄCKE
- BEFINTLIG HÖGSPÄNNING, LUFT
- BEFINTLIG EL, MARK
- BEFINTLIG EL, LUFT
- BEFINTLIG TELE, MARK
- BEFINTLIG TELE, LUFT
- BEFINTLIG OPTO, MARK
- BEFINTLIGT DIKE/VATTENDRAG
- FORNLÄMNINGSOMRÅDE
- SKYDDSÅTGÄRD
- NY DRÄNERINGSLEDNING
- NY TRUMMA
- DB1 TB RB — NYA BRUNNAR
- SLÄNT MED FLÖDESPIL

KOORDINATSYSTEM
PLAN: SWEREF 99 15 00
HÖJD: RH 2000

TYP AV PLAN
VÄGPLAN

GRANSKNINGSSTATUS / SYFTE

HANDLINGSTYP
FASTSTÄLLELSEHANDLING

DATUM	LEVERANS / ÄNDRINGS-PM
2019-02-08	

OBJEKT
VÄG 23, ÄLMHULT-VÄXJÖ
DELEN HUSEBY-MARKLANDA

DELOMRÅDE / BANDEL
1 HUSEBY - MARKLANDA

ANLÄGGNINGSDEL
00 GEMENSAMT

OBJEKTNUMMER / KM	KONSTRUKTIONSNUMMER
157313	

BESTÄLLARE	LEVERANTÖR
TRAFIKVERKET	SWECO

SKAPAD AV	UPPDRAGSNUMMER
JESPER TANNERFALK	2293253
GODKÄND AV	AVDELNING
JÖRGEN LILJEGREN	VÄXJÖ

RITNINGSTYP
ILLUSTRATIONSKARTA

TEKNIKOMRÅDE / INNEHÅLL
VÄGUTFORMNING OCH TRAFIK

BESKRIVNING
KM 50/200 - 50/800

SKALA	FORMAT	FÖRVALTNINGSNUMMER
1:1000	A1	

RITNINGSNUMMER	BLAD	NÄSTA BLAD	BET
1 00 T 02 30			

2015-09-10 09:20 MODELL\10010201
2015-09-24 11:10 MODELL\10010231
MODELL\10020031
2015-09-24 13:08 MODELL\10010231
2015-09-24 17:51 MODELL\10020031
2015-09-29 17:25 MODELL\10020031
2015-09-28 11:37 MODELL\10020031
2015-09-24 09:16 MODELL\10020031
2015-09-16 18:40 MODELL\10020031
MODELL\V00009719
MODELL\V00009714
MODELL\V00009716
MODELL\10000722
MODELL\10000723
MODELL\10000591
MODELL\10000592
MODELL\10000630
MODELL\10000631
MODELL\10000639
XREF

Ritning: P:\2293253\2293253\000\3_Genomförande\3b_CAD\1_LVP\1 Vägplan\V00\1 00 T 02 30.dwg Skapad av: Tannerfalk, Jesper 2019-1-29 10:28

MAD SJÖ

KONNEKTION RITNING 100T0230

KONNEKTION RITNING 100T0232

VÄG 23
ÄLMHULT

VÄG 23
VÄXJÖ

VEDERSLÖVS-
NÖBBELE

3:1->1

6:1->2

Fornåker

50/800 +171.5
50/900 +170.4
51/000 +169.3
51/100 +168.5
51/200 +169.1
51/300 +170.7
51/400 +172.3

X=6299100
X=6299000
X=6298900
X=6298800
X=6298700
X=6299200

Y=1529800
Y=1529900
Y=1530000
Y=1530100
Y=1530200

SKALA 1:1000 0 10 20 40 60 80 100 m

TECKENFÖRKLARING

- GRÄNS FÖR VÄGOMRÅDE
- VÄGOMRÅDE MED INSKRÄNKT VÄGRÄTT MARK MED TILLFÄLLIG NYTTJANDERÄTT
- GRÄNS FÖR BEFINTLIGT VÄGOMRÅDE
- TRAKTGRÄNS
- FASTIGHETSGRÄNS
- 0/100 +135.5 — NY/OMBYGGD VÄG 23
- 0/100 +135.5 — NY ÖVRIG ALLMÄN VÄG / ANLÄGGNING SOM FASTSTÄLLS
- ALLMÄN VÄGDEL SOM RIVS
- ÅKER
- VATTEN
- FÖRESLAGEN NY ENSKILD VÄG, SIDOVÄG
- FÖRESLAGEN NY CYKELVÄG
- ANLÄGGNING SOM FÖRESLÅS STÄNGAS
- ANSLUTNING HÖGER/HÖGER INGEN ÖPPNING I MITTRÄCKET
- P — PARKERINGSFICKA/BREDDAD VÄGYTA
- N — NÖDFICKA
- B — BUSSHÅLLSPLATS
- I — INFORMATIONSPLATS
- TKP — TRAFIKKONTROLLPLATS
- V — VÄNDPLATS
- NYTT VILTSTÄNGSEL
- NY BULLERSKÄRM
- NYTT VERKSAMT VÄGRÄCKE
- NYTT MITTRÄCKE
- BEFINTLIG HÖGSPÄNNING, LUFT
- BEFINTLIG EL, MARK
- BEFINTLIG EL, LUFT
- BEFINTLIG TELE, MARK
- BEFINTLIG TELE, LUFT
- BEFINTLIG OPTO, MARK
- BEFINTLIGT DIKE/VATTENDRAG
- FORNLÄMNINGSOMRÅDE
- SKYDDSÅTGÄRD
- NY DRÄNERINGSLEDNING
- NY TRUMMA
- DB1 TB RB — NYA BRUNNAR
- SLÄNT MED FLÖDESPIL

KOORDINATSYSTEM
PLAN: SWEREF 99 15 00
HÖJD: RH 2000

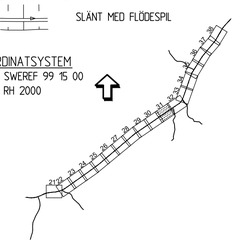

TYP AV PLAN
VÄGPLAN

GRANSKNINGSSTATUS / SYFTE

HANDLINGSTYP
FASTSTÄLLELSEHANDLING

DATUM 2019-02-08
LEVERANS / ÄNDRINGS-PM

OBJEKT
VÄG 23, ÄLMHULT-VÄXJÖ
DELEN HUSEBY-MARKLANDA

DELOMRÅDE / BANDEL
1 HUSEBY - MARKLANDA

ANLÄGGNINGSDEL
00 GEMENSAMT

OBJEKTNUMMER / KM
157313

KONSTRUKTIONSNUMMER

BESTÄLLARE
TRAFIKVERKET

LEVERANTÖR
SWECO

SKAPAD AV
JESPER TANNERFALK

UPPDRAGSNUMMER
2293253

GODKÄND AV
JÖRGEN LILJEGREN

AVDELNING
VÄXJÖ

RITNINGSTYP
ILLUSTRATIONSKARTA

TEKNIKOMRÅDE / INNEHÅLL
VÄGUTFORMNING OCH TRAFIK

BESKRIVNING
KM 50/800 - 51/400

SKALA 1:1000
FORMAT A1
FÖRVALTNINGSNUMMER

RITNINGSNUMMER 1 00 T 02 31
BLAD
NÄSTA BLAD
BET

2015-09-30 09:20 MODELL:\10\10\2021
2015-09-24 11:10 MODELL:\10\10\2011
2015-09-24 MODELL:\10\20\2001

2015-09-24 13:08 MODELL:\VXX09710
2015-09-24 17:57 MODELL:\VXX09714
2015-09-24 17:57 MODELL:\VXX09715
2015-09-25 11:17 MODELL:\10\00\2003
2015-09-25 09:18 MODELL:\10\00\2004
2015-09-25 13:40 MODELL:\10\00\2001

VKSF

Ritning P:\ZN\ZV\229325\10\00\3.Genomförande\36.CAD\1.VP\1 Ritblad\10\10\2101.dwg Skapad av: TannerFalk Jesper 2019 1 29 10:29

KONNEKTION RITNING 100T0231

KONNEKTION RITNING 100T0233

FORNMINNE VEDERSLÖV 137:1

ANSL. TYP A4

VÄG 23 ÄLMHULT

GÅNGVÄG

VÄGPORT MED VILTPASSAGE 100-1407-1

KRÖN BULLERVALL

VÄG 23 VÄXJÖ

NÄTSTATION

KULTURVÄG

FORNMINNE VEDERSLÖV 605

FORNMINNE VEDERSLÖV 665

VÄG 697 VEDERSLÖV

GRÄNS FÖR VÄGPLAN 0/150

ANSL. TYP A3

FORNMINNE VEDERSLÖV 2:1

PENDELPARKERING

TERRÄNGTRAPPA GÅNGVÄG

STENMUR

ANSL. TYP A1

FORNMINNE VEDERSLÖV 5:1

VÄG 692 ÖDENSLANDA

GRÄNS FÖR VÄGPLAN 0/028

VEDERSLÖVS-NÖBBELE

3:1->1

6:1->2

Fornåker

TECKENFÖRKLARING

- GRÄNS FÖR VÄGOMRÅDE
- VÄGOMRÅDE MED INSKRÄNKT VÄGRÄTT MARK MED TILLFÄLLIG NYTTJANDERÄTT
- GRÄNS FÖR BEFINTLIGT VÄGOMRÅDE
- TRAKTGRÄNS
- FASTIGHETSGRÄNS
- 0/100 +135.5 — NY/OMBYGGD VÄG 23
- 0/100 +135.5 — NY ÖVRIG ALLMÄN VÄG / ANLÄGGNING SOM FASTSTÄLLS
- ALLMÄN VÄGDEL SOM RIVS
- ÅKER
- VATTEN
- FÖRESLAGEN NY ENSKILD VÄG, SIDOVÄG
- FÖRESLAGEN NY CYKELVÄG
- ANLÄGGNING SOM FÖRESLÅS STÄNGAS
- ANSLUTNING HÖGER/HÖGER INGEN ÖPPNING I MITTRÄCKET
- P — PARKERINGSFICKA/BREDDAD VÄGYTA
- N — NÖDFICKA
- B — BUSSHÅLLSPLATS
- I — INFORMATIONSPLATS
- TKP — TRAFIKKONTROLLPLATS
- V — VÄNDPLATS
- NYTT VILTSTÄNGSEL
- NY BULLERSKÄRM
- NYTT VERKSAMT VÄGRÄCKE
- NYTT MITTRÄCKE
- BEFINTLIG HÖGSPÄNNING, LUFT
- BEFINTLIG EL, MARK
- BEFINTLIG EL, LUFT
- BEFINTLIG TELE, MARK
- BEFINTLIG TELE, LUFT
- BEFINTLIG OPTO, MARK
- BEFINTLIGT DIKE/VATTENDRAG
- FORNLÄMNINGSOMRÅDE
- SKYDDSÅTGÄRD
- NY DRÄNERINGSLEDNING
- NY TRUMMA
- DB1 TB RB — NYA BRUNNAR
- SLÄNT MED FLÖDESPIL

KOORDINATSYSTEM
PLAN: SWEREF 99 15 00
HÖJD: RH 2000

SKALA 1:1000 0 10 20 40 60 80 100 m

TYP AV PLAN
VÄGPLAN

GRANSKNINGSSTATUS / SYFTE

HANDLINGSTYP
FASTSTÄLLELSEHANDLING

DATUM	LEVERANS / ÄNDRINGS-PM
2019-02-08	

OBJEKT
VÄG 23, ÄLMHULT-VÄXJÖ
DELEN HUSEBY-MARKLANDA

DELOMRÅDE / BANDEL
1 HUSEBY - MARKLANDA

ANLÄGGNINGSDEL
00 GEMENSAMT

OBJEKTNUMMER / KM	KONSTRUKTIONSNUMMER
157313	

BESTÄLLARE	LEVERANTÖR
TRAFIKVERKET	SWECO

SKAPAD AV	UPPDRAGSNUMMER
JESPER TANNERFALK	2293253
GODKÄND AV	AVDELNING
JÖRGEN LILJEGREN	VÄXJÖ

RITNINGSTYP
ILLUSTRATIONSKARTA

TEKNIKOMRÅDE / INNEHÅLL
VÄGUTFORMNING OCH TRAFIK

BESKRIVNING
KM 51/400 - 52/000

SKALA	FORMAT	FÖRVALTNINGSNUMMER
1:1000	A1	

RITNINGSNUMMER	BLAD	NÄSTA BLAD	BET
1 00 T 02 32			

Ritning: P:\2274\2293253\1000\3.Genomförande\3b_CAD\1.VP\1 Vägplan\1001022.dwg Skapad av: tannerfalk Jesper 2019.1.29 10:30

XREF: MODELL\1000710, MODELL\1000711, MODELL\1000714, MODELL\1000715, MODELL\1000702, MODELL\1000703, MODELL\1000701, MODELL\1000700, MODELL\1000705, MODELL\1000707, MODELL\1000001

2015-09-10 09:20
2015-09-24 11:10
2015-09-24 11:10
MODELL\1000001

2015-09-24 13:08
2015-09-24 09:27
2015-09-24 11:10
2015-09-24 10:25
2015-09-24 11:10
2015-09-24 09:18
2015-09-24 11:10
2015-09-24 09:43

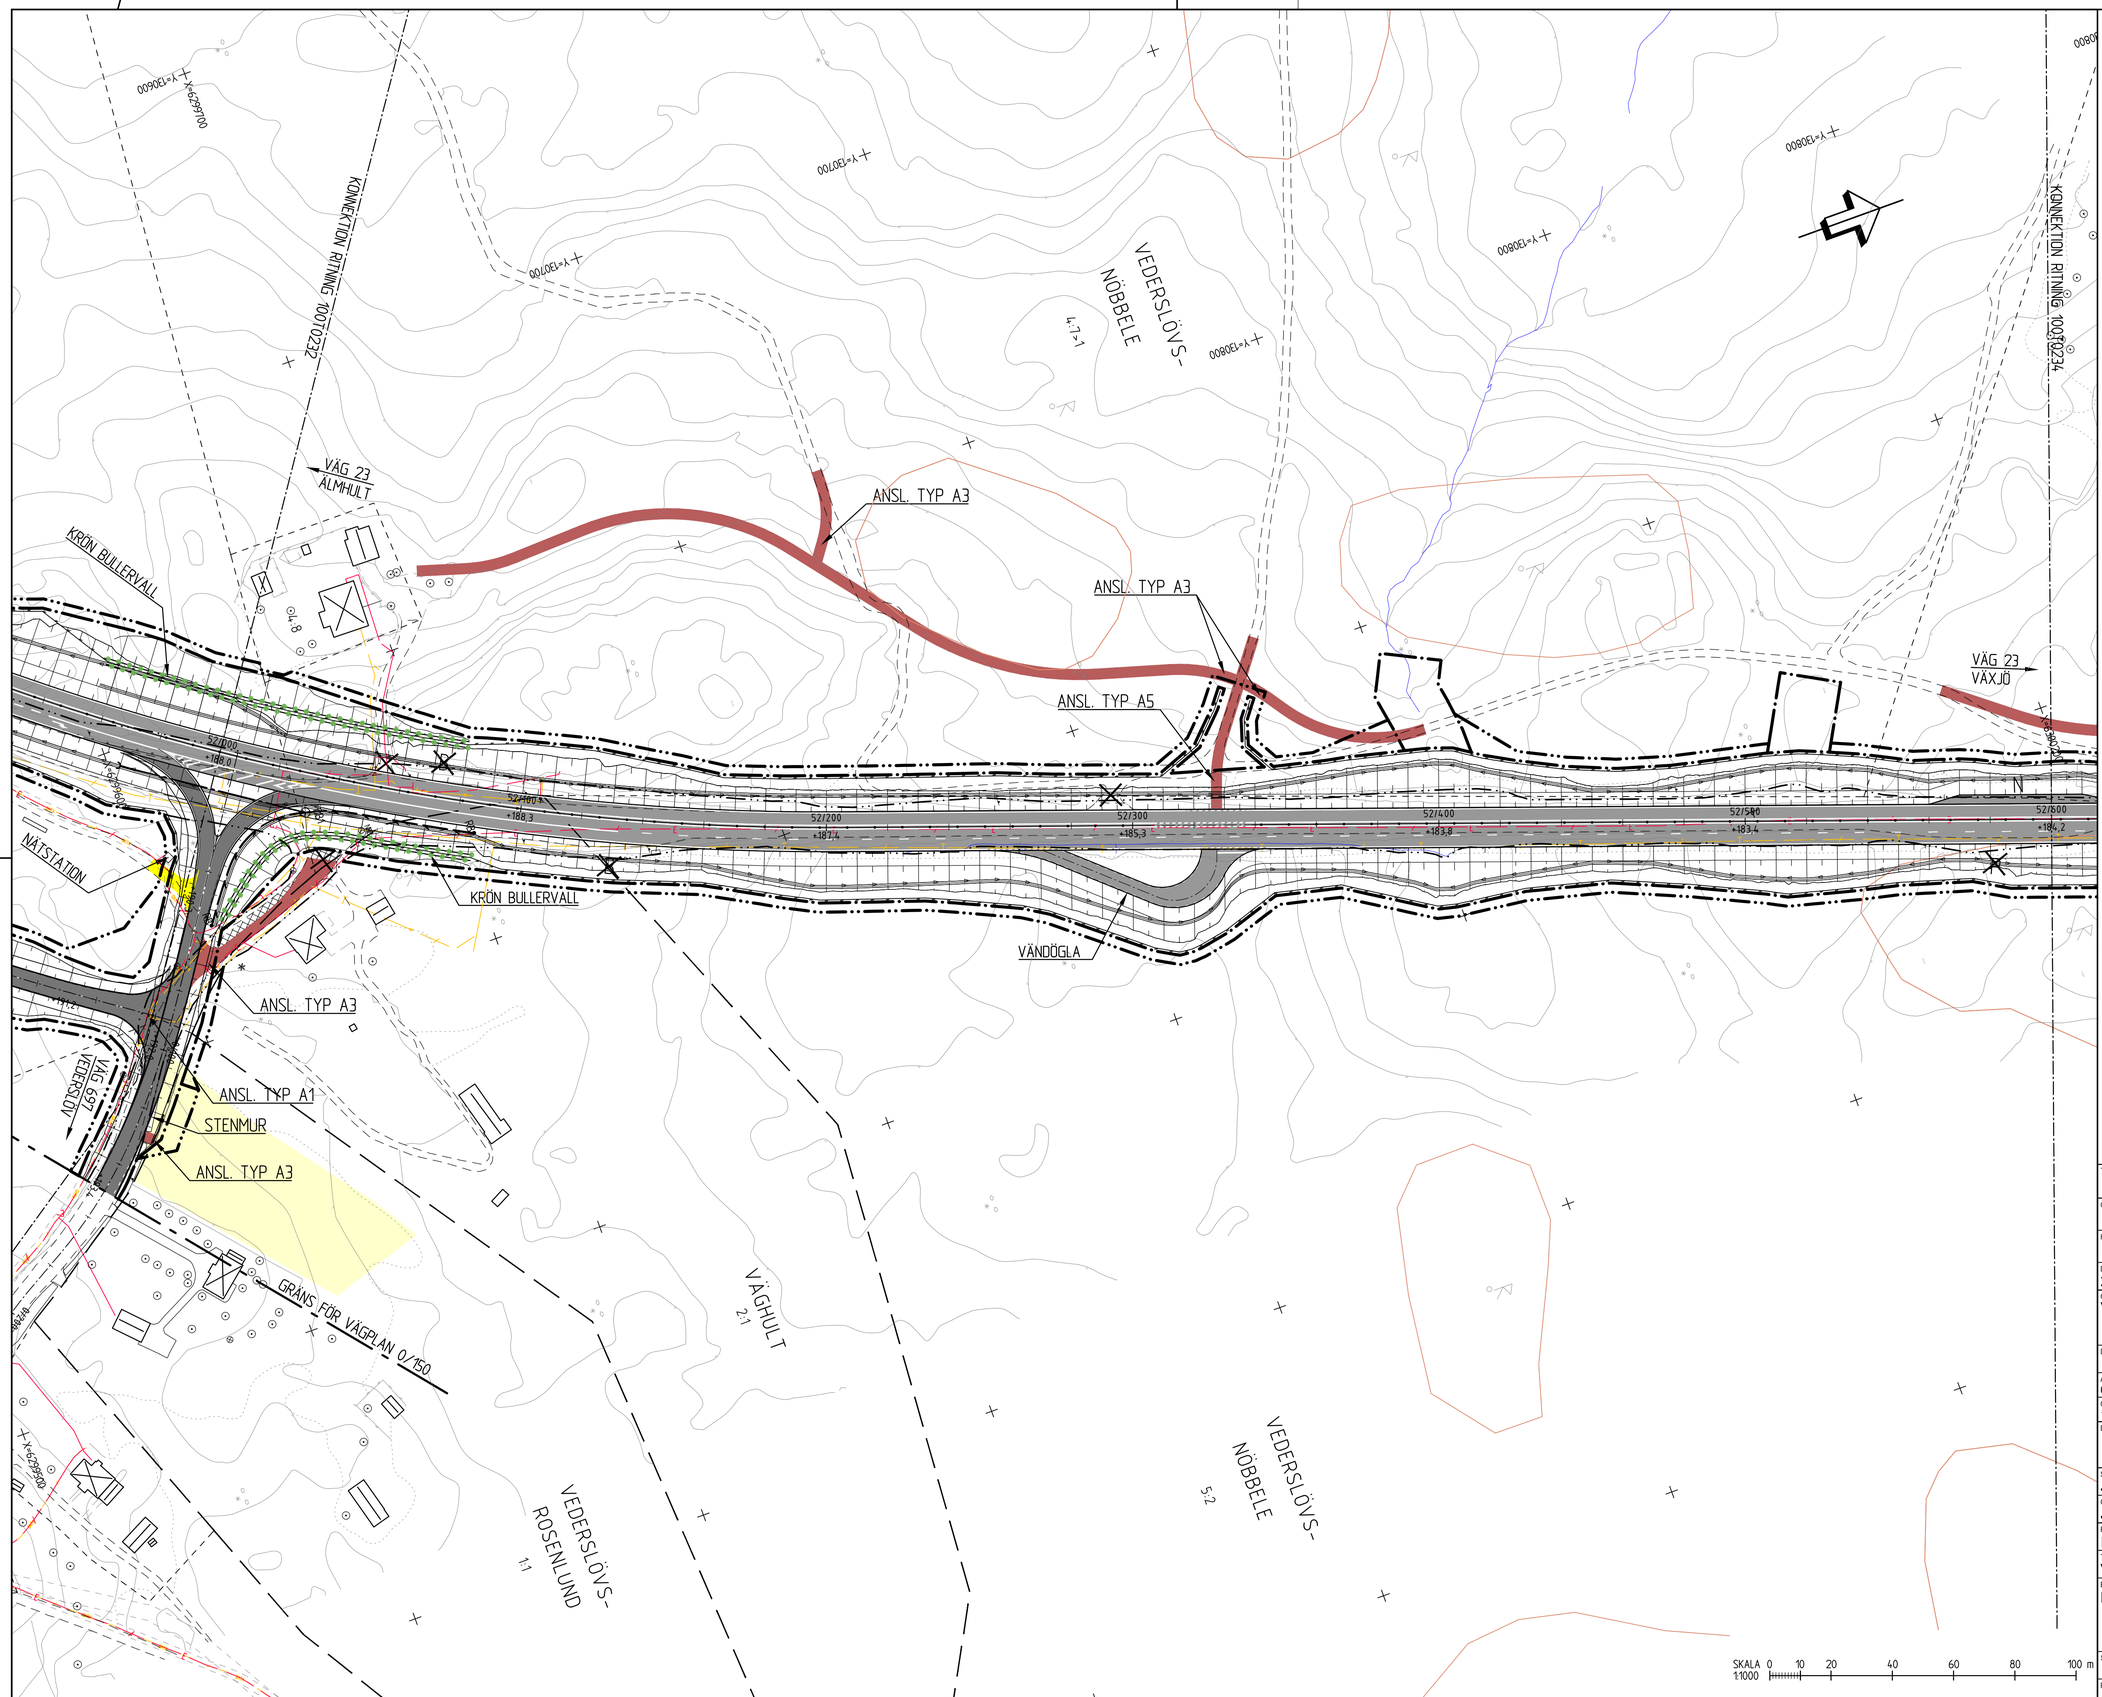

TECKENFÖRKLARING

- GRÄNS FÖR VÄGOMRÅDE
- VÄGOMRÅDE MED INSKRÄNKT VÄGRÄTT MARK MED TILLFÄLLIG NYTTJANDERÄTT
- GRÄNS FÖR BEFINTLIGT VÄGOMRÅDE
- TRAKTGRÄNS
- FASTIGHETSGRÄNS
- 0/100 +135.5 — NY/OMBYGGD VÄG 23
- 0/100 +135.5 — NY ÖVRIG ALLMÄN VÄG / ANLÄGGNING SOM FASTSTÄLLS
- ALLMÄN VÄGDEL SOM RIVS
- ÅKER
- VATTEN
- FÖRESLAGEN NY ENSKILD VÄG, SIDOVÄG
- FÖRESLAGEN NY CYKELVÄG
- ANLÄGGNING SOM FÖRESLÅS STÄNGAS
- ANSLUTNING HÖGER/HÖGER INGEN ÖPPNING I MITTRÄCKET
- P — PARKERINGSFICKA/BREDDAD VÄGYTA
- N — NÖDFICKA
- B — BUSSHÅLLSPLATS
- I — INFORMATIONSPLATS
- TKP — TRAFIKKONTROLLPLATS
- V — VÄNDPLATS
- NYTT VILTSTÄNGSEL
- NY BULLERSKÄRM
- NYTT VERKSAMT VÄGRÄCKE
- NYTT MITTRÄCKE
- BEFINTLIG HÖGSPÄNNING, LUFT
- BEFINTLIG EL, MARK
- BEFINTLIG EL, LUFT
- BEFINTLIG TELE, MARK
- BEFINTLIG TELE, LUFT
- BEFINTLIG OPTO, MARK
- BEFINTLIGT DIKE/VATTENDRAG
- FORNLÄMNINGSOMRÅDE
- SKYDDSÅTGÄRD
- NY DRÄNERINGSLEDNING
- NY TRUMMA
- DB1 TB RB — NYA BRUNNAR
- SLÄNT MED FLÖDESPIL

KOORDINATSYSTEM
PLAN: SWEREF 99 15 00
HÖJD: RH 2000

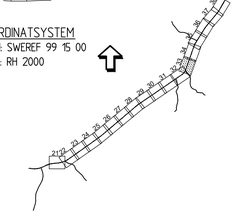

SKALA 1:1000 0 10 20 40 60 80 100 m

TYP AV PLAN
VÄGPLAN

GRANSKNINGSSTATUS / SYFTE

HANDLINGSTYP
FASTSTÄLLELSEHANDLING

DATUM	LEVERANS / ÄNDRINGS-PM
2019-02-08	

OBJEKT
VÄG 23, ÄLMHULT-VÄXJÖ
DELEN HUSEBY-MARKLANDA

DELOMRÅDE / BANDEL
1 HUSEBY - MARKLANDA

ANLÄGGNINGSDEL
00 GEMENSAMT

OBJEKTNUMMER / KM	KONSTRUKTIONSNUMMER
157313	

BESTÄLLARE	LEVERANTÖR
TRAFIKVERKET	SWECO

SKAPAD AV	UPPDRAGSNUMMER
JESPER TANNERFALK	2293253
GODKÄND AV	AVDELNING
JÖRGEN LILJEGREN	VÄXJÖ

RITNINGSTYP
ILLUSTRATIONSKARTA

TEKNIKOMRÅDE / INNEHÅLL
VÄGUTFORMNING OCH TRAFIK

BESKRIVNING
KM 52/000 - 52/600

SKALA	FORMAT	FÖRVALTNINGSNUMMER
1:1000	A1	

RITNINGSNUMMER	BLAD	NÄSTA BLAD	BET
1 00 T 02 33			

Ritning: P:\2247\2293253\X00\3.Genomförande\3b_CAD\1.LPV\1.Vägplan\X00102331.dwg Skapad av: Tannerfalk Jesper 2019 1 29 10:30

2015-09-10 09:20 MODELL:V3100201
2015-09-24 11:10 MODELL:V3100301
MODELL:V3100401
2015-09-24 10:8 MODELL:V3000701
2015-09-24 09:51 MODELL:V3000711
2015-09-24 10:26 MODELL:V3000721
2015-09-24 11:26 MODELL:V3000731
2015-09-24 09:18 MODELL:V3000741
2015-09-24 11:37 MODELL:V3000751
2015-09-24 09:18 MODELL:V3000761
2015-09-16 08:41 MODELL:V3000771

XREF MODELL:V3000779
MODELL:V3000781
MODELL:V3000791
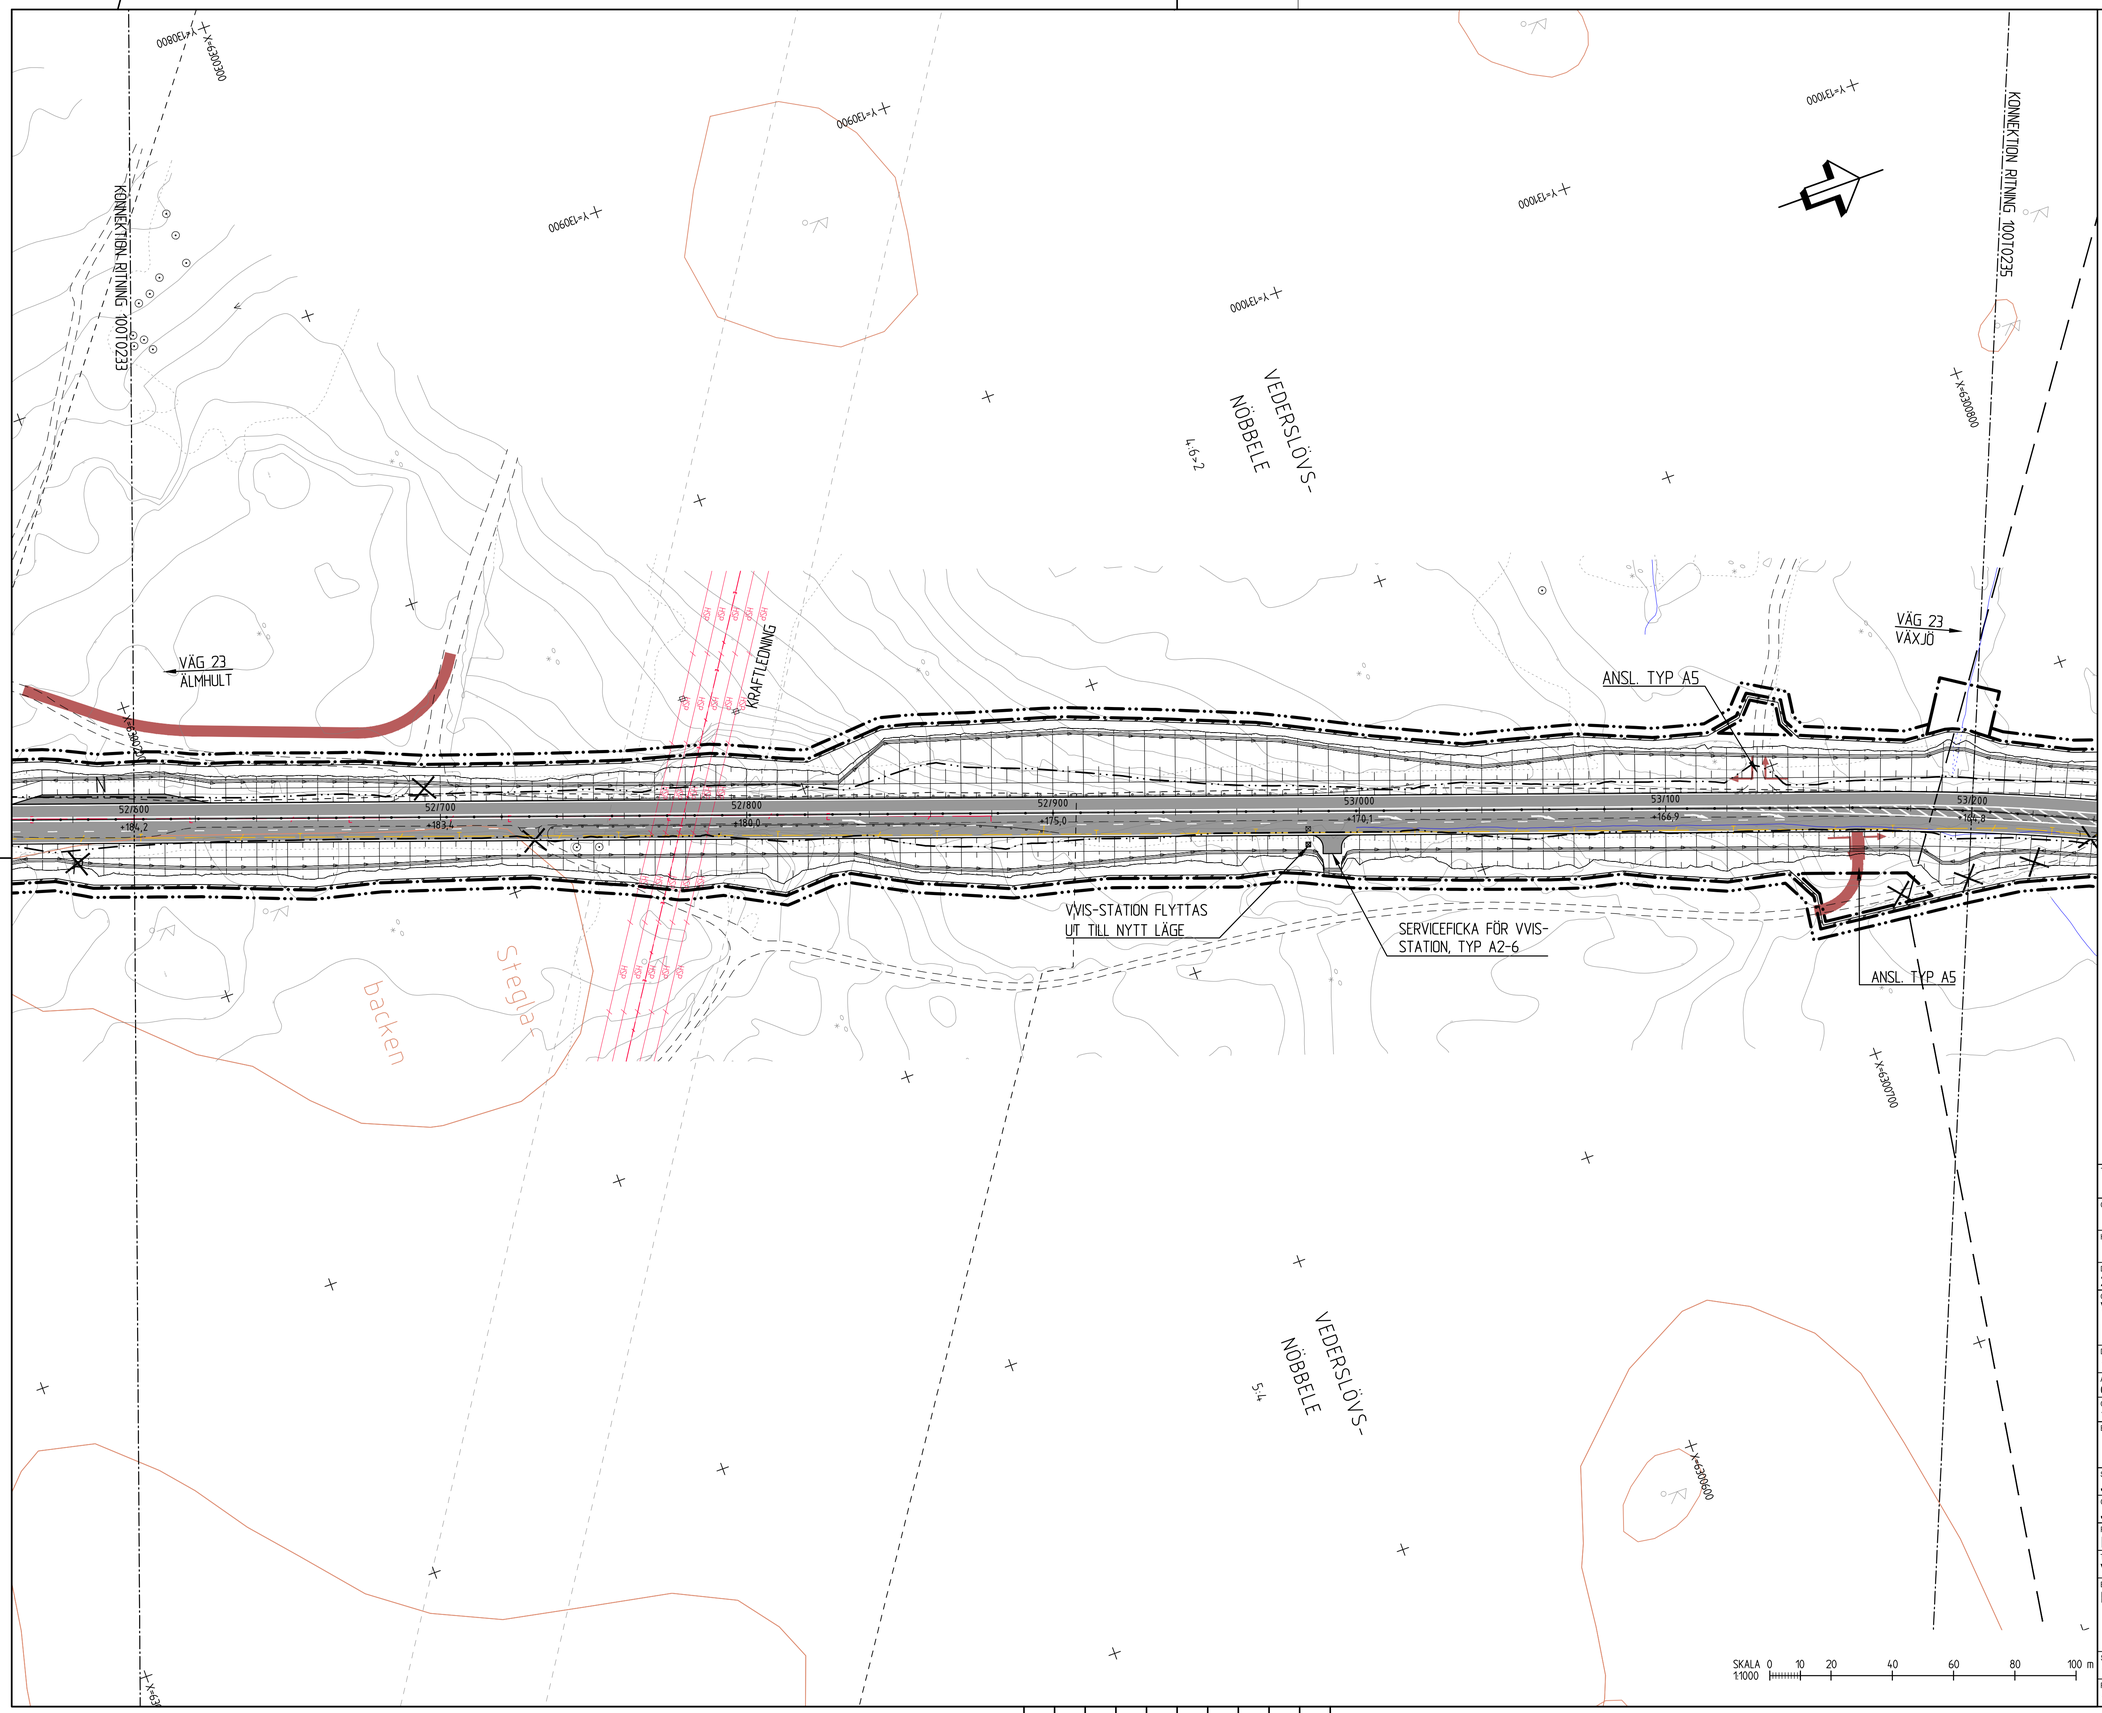

TECKENFÖRKLARING

- GRÄNS FÖR VÄGOMRÅDE
- VÄGOMRÅDE MED INSKRÄNKT VÄGRÄTT MARK MED TILLFÄLLIG NYTTJANDERÄTT
- GRÄNS FÖR BEFINTLIGT VÄGOMRÅDE
- TRAKTGRÄNS
- FASTIGHETSGRÄNS
- 0/100 +135.5 — NY/OMBYGGD VÄG 23
- 0/100 +135.5 — NY ÖVRIG ALLMÄN VÄG / ANLÄGGNING SOM FASTSTÄLLS
- ALLMÄN VÄGDEL SOM RIVS
- ÅKER
- VATTEN
- FÖRESLAGEN NY ENSKILD VÄG, SIDOVÄG
- FÖRESLAGEN NY CYKELVÄG
- ANLÄGGNING SOM FÖRESLÅS STÄNGAS
- ANSLUTNING HÖGER/HÖGER INGEN ÖPPNING I MITTRÄCKET
- P — PARKERINGSFICKA/BREDDAD VÄGYTA
- N — NÖDFICKA
- B — BUSSHÅLLSPLATS
- I — INFORMATIONSPLATS
- TKP — TRAFIKKONTROLLPLATS
- V — VÄNDPLATS
- NYTT VILTSTÄNGSEL
- NY BULLERSKÄRM
- NYTT VERKSAMT VÄGRÄCKE
- NYTT MITTRÄCKE
- BEFINTLIG HÖGSPÄNNING, LUFT
- BEFINTLIG EL, MARK
- BEFINTLIG EL, LUFT
- BEFINTLIG TELE, MARK
- BEFINTLIG TELE, LUFT
- BEFINTLIG OPTO, MARK
- BEFINTLIGT DIKE/VATTENDRAG
- FORNLÄMNINGSOMRÅDE
- SKYDDSÅTGÄRD
- NY DRÄNERINGSLEDNING
- NY TRUMMA
- DB1 TB RB — NYA BRUNNAR
- SLÄNT MED FLÖDESPIL

KOORDINATSYSTEM
PLAN: SWEREF 99 15 00
HÖJD: RH 2000

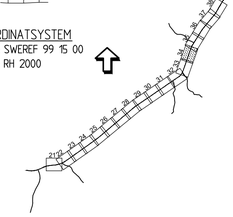

TYP AV PLAN
VÄGPLAN

GRANSKNINGSSTATUS / SYFTE

HANDLINGSTYP
FASTSTÄLLELSEHANDLING

DATUM	LEVERANS / ÄNDRINGS-PM
2019-02-08	

OBJEKT
VÄG 23, ÄLMHULT-VÄXJÖ
DELEN HUSEBY-MARKLANDA

DELOMRÅDE / BANDEL
1 HUSEBY - MARKLANDA

ANLÄGGNINGSDEL
00 GEMENSAMT

OBJEKTNUMMER / KM	KONSTRUKTIONSNUMMER
157313	

BESTÄLLARE	LEVERANTÖR
TRAFIKVERKET	SWECO

SKAPAD AV	UPPDRAGSNUMMER
JESPER TANNERFALK	2293253
GODKÄND AV	AVDELNING
JÖRGEN LILJEGREN	VÄXJÖ

RITNINGSTYP
ILLUSTRATIONSKARTA

TEKNIKOMRÅDE / INNEHÅLL
VÄGUTFORMNING OCH TRAFIK

BESKRIVNING
KM 52/600 - 53/200

SKALA	FORMAT	FÖRVALTNINGSNUMMER		
1:1000	A1			
RITNINGSNUMMER		BLAD	NÄSTA BLAD	BET
1 00 T 02 34				

XREF
MODELL\100\0719 2015-09-10 09:20
MODELL\100\0719 2015-09-24 11:10
MODELL\100\0719 2015-09-24 11:10
MODELL\100\0201
MODELL\100\0202
MODELL\100\0203
MODELL\100\0719 13:08
MODELL\100\0719 2015-09-16 07:52
MODELL\100\0719 2015-09-16 07:52
MODELL\100\0202 2015-09-29 17:25
MODELL\100\0203 2015-09-29 17:25
MODELL\100\0719 2015-09-28 11:31
MODELL\100\0719 2015-09-28 11:31
MODELL\100\0719 2015-09-24 09:18
MODELL\100\0719 2015-09-16 09:40
MODELL\100\0719
MODELL\100\0719
MODELL\100\0202
MODELL\100\0203
MODELL\100\0719
MODELL\100\0201

Ritning: P:\VX\VX2293253\100\3.1Leverans\ändr\3K_CAD\1.1\PVT\MBell\100\T02340.dwg Skapad av: Tannerfalk, Jesper 2019 1 29 10:31

KONNEKTION RITNING 100T0234

KONNEKTION RITNING 100T0236

BERGKVARA

6:1>9

Fornåker

VÄG 23
ÄLMHULT

VÄG 23
VÄXJÖ

GRÄNS FÖR VÄGPLAN

VÄG 711
GUA

ANSL. TYP A5

ANSL. TYP A5

53/200 +164,8

53/300 +165,7

53/400 +166,4

53/500 +165,2

53/600 +165,0

53/700 +164,5

53/800 +164,0

SKALA 1:1000 0 10 20 40 60 80 100 m

TECKENFÖRKLARING

- GRÄNS FÖR VÄGOMRÅDE
- VÄGOMRÅDE MED INSKRÄNKT VÄGRÄTT MARK MED TILLFÄLLIG NYTTJANDERÄTT
- GRÄNS FÖR BEFINTLIGT VÄGOMRÅDE
- TRAKTGRÄNS
- FASTIGHETSGRÄNS
- 0/100 +135.5 — NY/OMBYGGD VÄG 23
- 0/100 +135.5 — NY ÖVRIG ALLMÄN VÄG / ANLÄGGNING SOM FASTSTÄLLS
- ALLMÄN VÄGDEL SOM RIVS
- ÅKER
- VATTEN
- FÖRESLAGEN NY ENSKILD VÄG, SIDOVÄG
- FÖRESLAGEN NY CYKELVÄG
- ANLÄGGNING SOM FÖRESLÅS STÄNGAS
- ANSLUTNING HÖGER/HÖGER INGEN ÖPPNING I MITTRÄCKET
- P — PARKERINGSFICKA/BREDDAD VÄGYTA
- N — NÖDFICKA
- B — BUSSHÅLLSPLATS
- I — INFORMATIONSPLATS
- TKP — TRAFIKKONTROLLPLATS
- V — VÄNDPLATS
- NYTT VILTSTÄNGSEL
- NY BULLERSKÄRM
- NYTT VERKSAMT VÄGRÄCKE
- NYTT MITTRÄCKE
- BEFINTLIG HÖGSPÄNNING, LUFT
- BEFINTLIG EL, MARK
- BEFINTLIG EL, LUFT
- BEFINTLIG TELE, MARK
- BEFINTLIG TELE, LUFT
- BEFINTLIG OPTO, MARK
- BEFINTLIGT DIKE/VATTENDRAG
- FORNLÄMNINGSOMRÅDE
- SKYDDSÅTGÄRD
- NY DRÄNERINGSLEDNING
- NY TRUMMA
- DB1 TB RB — NYA BRUNNAR
- SLÄNT MED FLÖDESPIL

KOORDINATSYSTEM
PLAN: SWEREF 99 15 00
HÖJD: RH 2000

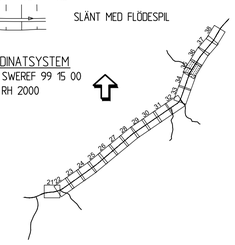

TYP AV PLAN
VÄGPLAN

GRANSKNINGSSTATUS / SYFTE

HANDLINGSTYP
FASTSTÄLLELSEHANDLING

DATUM
2019-02-08

LEVERANS / ÄNDRINGS-PM

OBJEKT
VÄG 23, ÄLMHULT-VÄXJÖ
DELEN HUSEBY-MARKLANDA

DELOMRÅDE / BANDEL
1 HUSEBY - MARKLANDA

ANLÄGGNINGSDEL
00 GEMENSAMT

OBJEKTNUMMER / KM
157313

KONSTRUKTIONSNUMMER

BESTÄLLARE
TRAFIKVERKET

LEVERANTÖR
SWECO

SKAPAD AV
JESPER TANNERFALK

UPPDRAGSNUMMER
2293253

GODKÄND AV
JÖRGEN LILJEGREN

AVDELNING
VÄXJÖ

RITNINGSTYP
ILLUSTRATIONSKARTA

TEKNIKOMRÅDE / INNEHÅLL
VÄGUTFORMNING OCH TRAFIK

BESKRIVNING
KM 53/200 - 53/800

SKALA
1:1000

FORMAT
A1

FÖRVALTNINGSNUMMER

RITNINGSNUMMER
1 00 T 02 35

BLAD

NÄSTA BLAD

BET

Ritning: P:\2293\2293253\000\3_Genomforande\3b_CAD\1_LVP\1_Vklar\1_100\T02 35.dwg Skapad av: Tannerfalk, Jesper 2019 1 29 10:22

XREF: MODELL\1000719 2015-09-10 09:20 MODELL\1000716 2015-09-24 11:10 MODELL\1000717 2015-09-24 11:10 MODELL\1000721 MODELL\1000722 MODELL\1000723 2015-09-24 13:08 MODELL\1000724 2015-09-24 17:51 MODELL\1000725 2015-09-29 17:25 MODELL\1000726 2015-09-24 07:15 MODELL\1000727 2015-09-28 11:37 MODELL\1000728 2015-09-24 07:15 MODELL\1000729 2015-09-16 18:40

KONNEKTION RITNING 10010235

KONNEKTION RITNING 10010237

VÄG 23
ÄLMHULT

VÄG 23
VÄXJÖ

ANSL. TYP A5

53/800
+164.0

53/900
+164.7

54/000
+167.1

54/100
+167.8

54/200
+170.1

54/300
+172.4

54/400
+173.2

BERGKVARA
6:1-9

STORA MARKLANDA
1:6

TECKENFÖRKLARING

- GRÄNS FÖR VÄGOMRÅDE
- VÄGOMRÅDE MED INSKRÄNKT VÄGRÄTT MARK MED TILLFÄLLIG NYTTJANDERÄTT
- GRÄNS FÖR BEFINTLIGT VÄGOMRÅDE
- TRAKTGRÄNS
- FASTIGHETSGRÄNS
- 0/100 +135.5 — NY/OMBYGGD VÄG 23
- 0/100 +135.5 — NY ÖVRIG ALLMÄN VÄG / ANLÄGGNING SOM FASTSTÄLLS
- ALLMÄN VÄGDEL SOM RIVS
- ÅKER
- VATTEN
- FÖRESLAGEN NY ENSKILD VÄG, SIDOVÄG
- FÖRESLAGEN NY CYKELVÄG
- ANLÄGGNING SOM FÖRESLÅS STÄNGAS
- ANSLUTNING HÖGER/HÖGER INGEN ÖPPNING I MITTRÄCKET
- P — PARKERINGSFICKA/BREDDAD VÄGYTA
- N — NÖDFICKA
- B — BUSSHÅLLSPLATS
- I — INFORMATIONSPLATS
- TKP — TRAFIKKONTROLLPLATS
- V — VÄNDPLATS
- NYTT VILTSTÄNGSEL
- NY BULLERSKÄRM
- NYTT VERKSAMT VÄGRÄCKE
- NYTT MITTRÄCKE
- BEFINTLIG HÖGSPÄNNING, LUFT
- BEFINTLIG EL, MARK
- BEFINTLIG EL, LUFT
- BEFINTLIG TELE, MARK
- BEFINTLIG TELE, LUFT
- BEFINTLIG OPTO, MARK
- BEFINTLIGT DIKE/VATTENDRAG
- FORNLÄMNINGSOMRÅDE
- SKYDDSÅTGÄRD
- NY DRÄNERINGSLEDNING
- NY TRUMMA
- DB1 TB RB — NYA BRUNNAR
- SLÄNT MED FLÖDESPIL

KOORDINATSYSTEM
PLAN: SWEREF 99 15 00
HÖJD: RH 2000

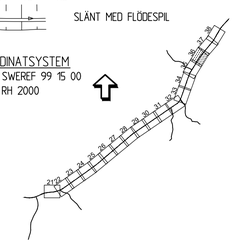

SKALA 1:1000 — 0 10 20 40 60 80 100 m

TYP AV PLAN
VÄGPLAN

GRANSKNINGSSTATUS / SYFTE

HANDLINGSTYP
FASTSTÄLLELSEHANDLING

DATUM
2019-02-08

LEVERANS / ÄNDRINGS-PM

OBJEKT
VÄG 23, ÄLMHULT-VÄXJÖ
DELEN HUSEBY-MARKLANDA

DELOMRÅDE / BANDEL
1 HUSEBY - MARKLANDA

ANLÄGGNINGSDEL
00 GEMENSAMT

OBJEKTNUMMER / KM
157313

KONSTRUKTIONSNUMMER

BESTÄLLARE
TRAFIKVERKET

LEVERANTÖR
SWECO

SKAPAD AV
JESPER TANNERFALK

UPPDRAGSNUMMER
2293253

GODKÄND AV
JÖRGEN LILJEGREN

AVDELNING
VÄXJÖ

RITNINGSTYP
ILLUSTRATIONSKARTA

TEKNIKOMRÅDE / INNEHÅLL
VÄGUTFORMNING OCH TRAFIK

BESKRIVNING
KM 53/800 - 54/400

SKALA
1:1000

FORMAT
A1

FÖRVALTNINGSNUMMER

RITNINGSNUMMER
1 00 T 02 36

BLAD

NÄSTA BLAD

BET

Ritning: P:\ZZ\ZZ\2293253\V000\3.Leverans\arkitektur\CAD\1.1\PV1\Vägplan\V000\1026.dwg Skapad av: Tannerfalk, Jesper 2019.1.29 10:33

XREF
MODELL\V000\9719 2015-09-10 09:20
MODELL\V000\9774 2015-09-24 11:10
MODELL\V000\9775
MODELL\V000\9776
MODELL\V000\9777
MODELL\V000\0001 2015-09-24 13:08
MODELL\V000\0002 2015-09-16 17:57
MODELL\V000\0003 2015-09-24 17:25
MODELL\V000\9501 2015-09-28 11:13
MODELL\V000\9502 2015-09-24 17:17
MODELL\V000\0030 2015-09-24 09:18
MODELL\V000\0200 2015-09-16 16:40
MODELL\V000\0201

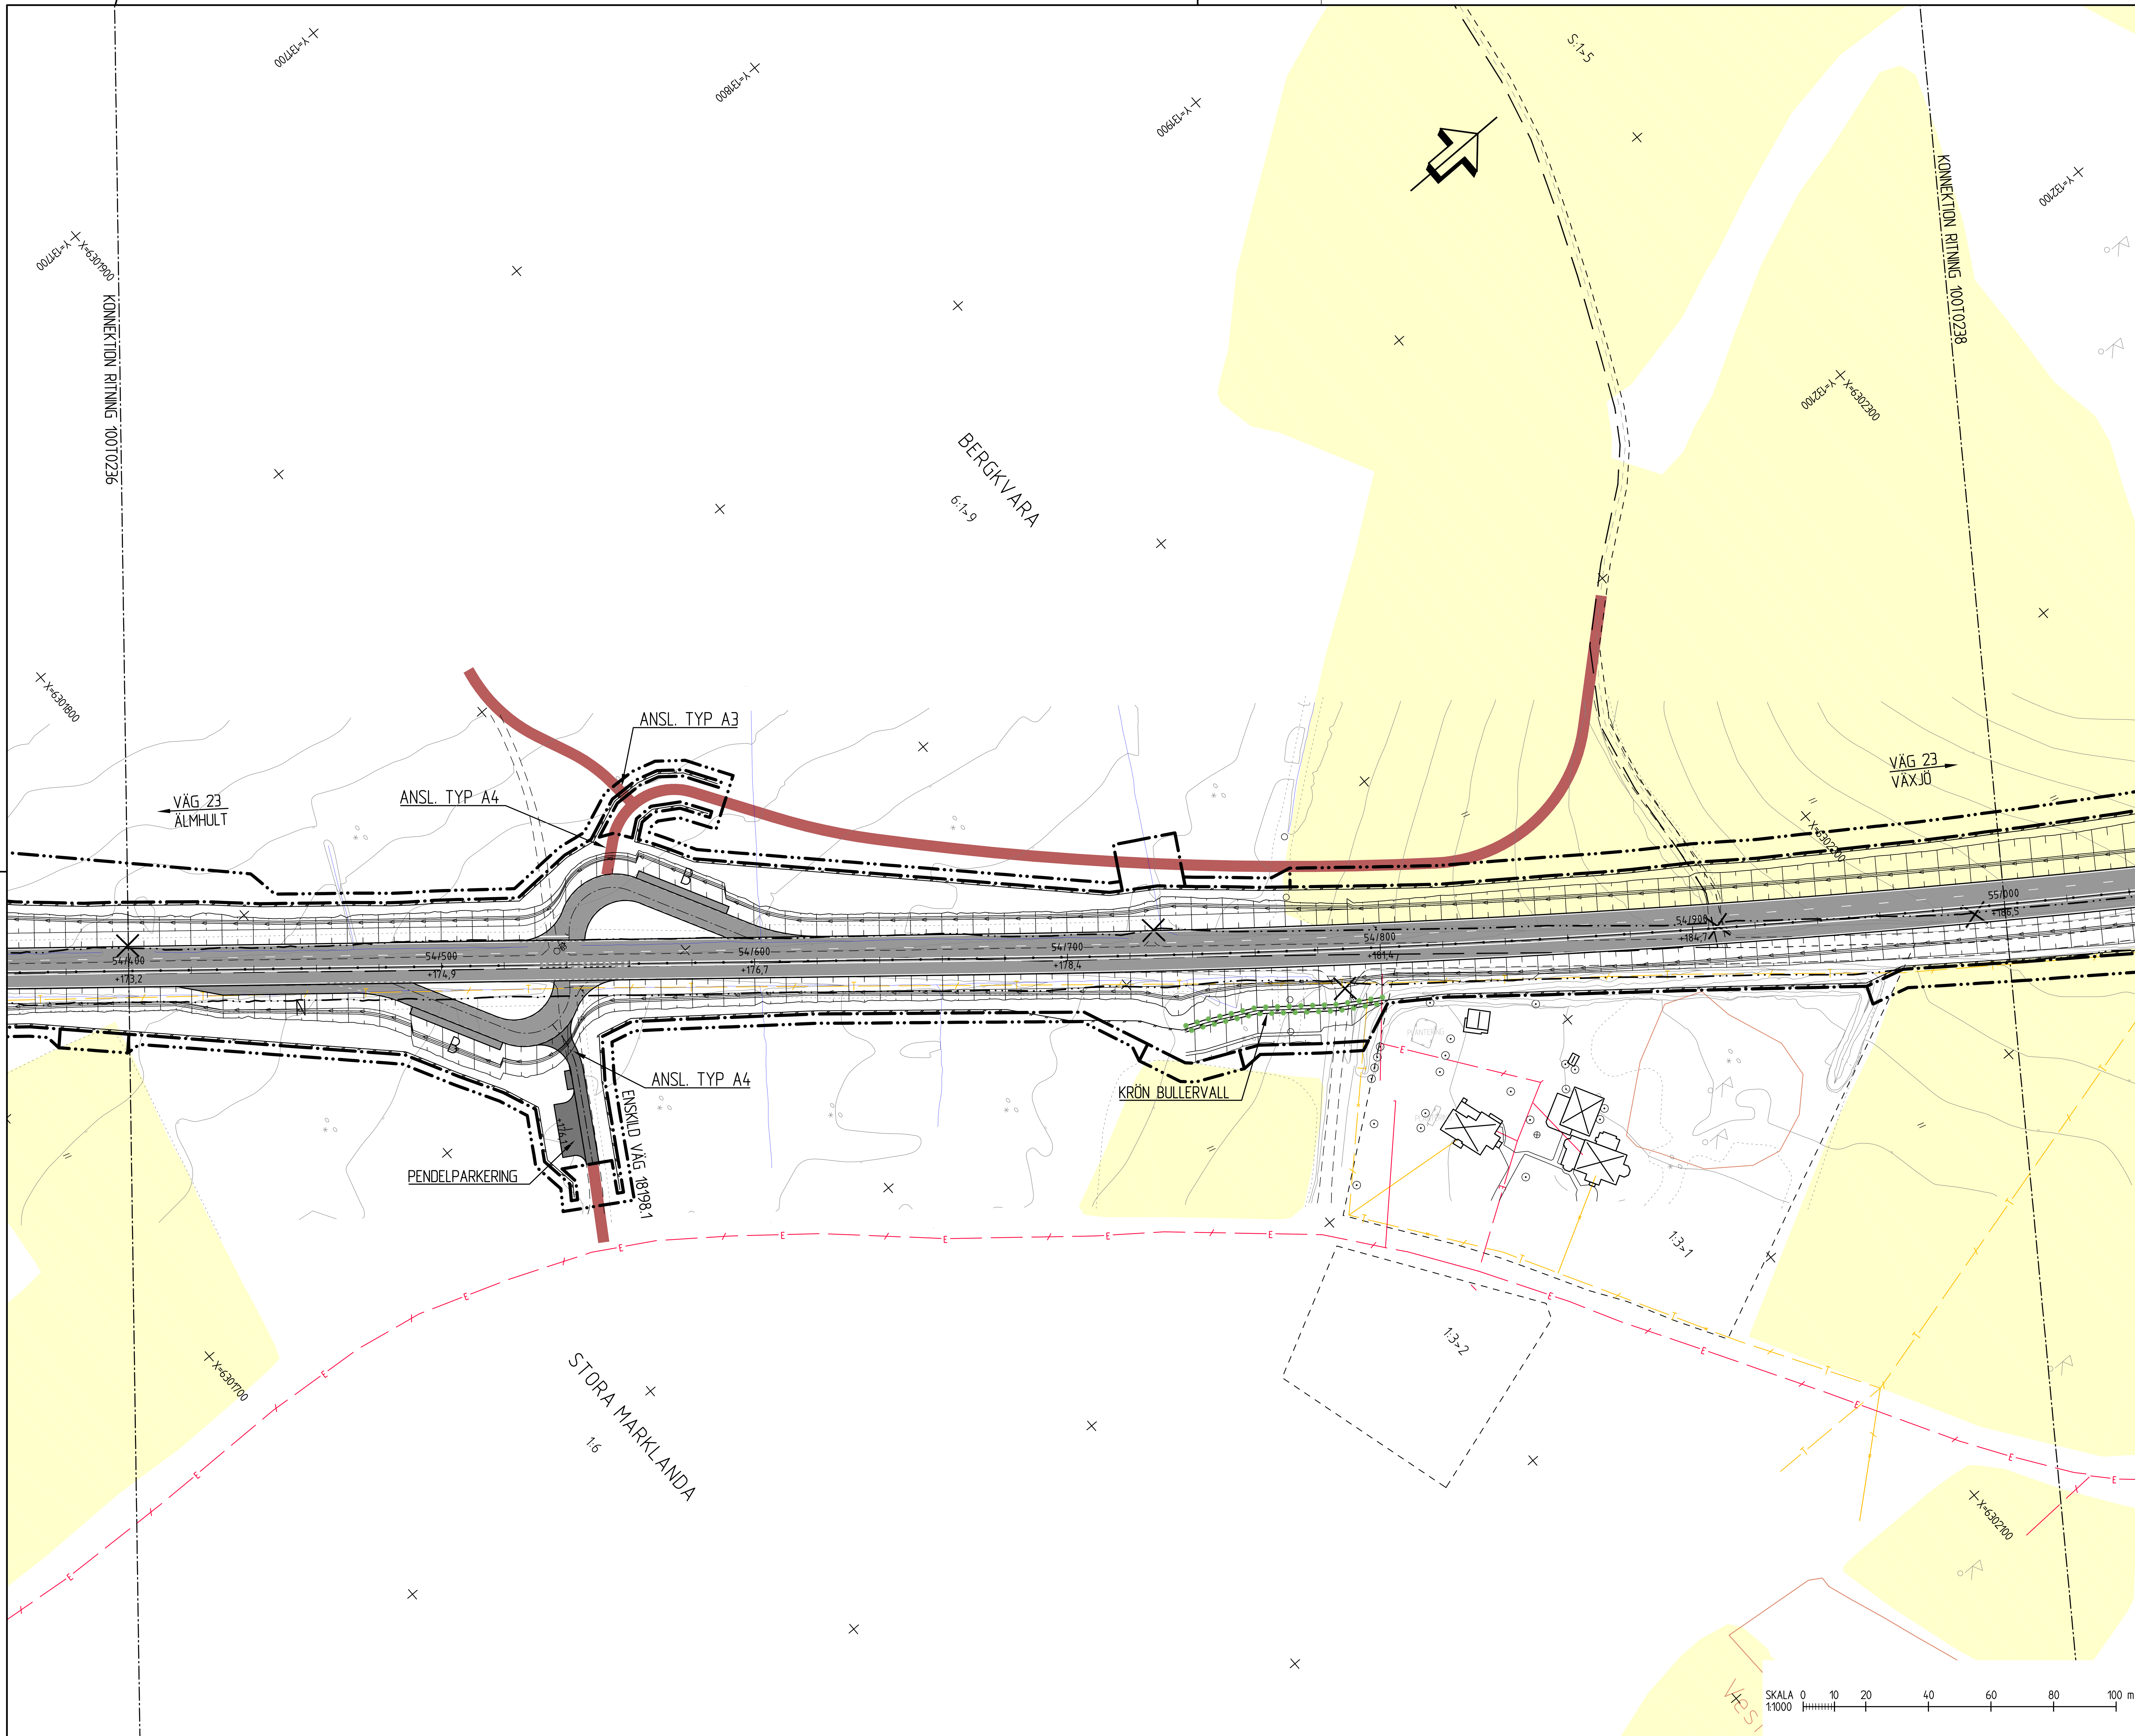

TECKENFÖRKLARING

- GRÄNS FÖR VÄGOMRÅDE
- VÄGOMRÅDE MED INSKRÄNKT VÄGRÄTT / MARK MED TILLFÄLLIG NYTTJANDERÄTT
- GRÄNS FÖR BEFINTLIGT VÄGOMRÅDE
- TRAKTGRÄNS
- FASTIGHETSGRÄNS
- 0/100 +135.5 NY/OMBYGGD VÄG 23
- 0/100 +135.5 NY ÖVRIG ALLMÄN VÄG / ANLÄGGNING SOM FASTSTÄLLS
- ALLMÄN VÄGDEL SOM RIVS
- ÅKER
- VATTEN
- FÖRESLAGEN NY ENSKILD VÄG, SIDOVÄG
- FÖRESLAGEN NY CYKELVÄG
- ANLÄGGNING SOM FÖRESLÅS STÄNGAS
- ANSLUTNING HÖGER/HÖGER / INGEN ÖPPNING I MITTRÄCKET
- P PARKERINGSFICKA/BREDDAD VÄGYTA
- N NÖDFICKA
- B BUSSHÅLLSPLATS
- I INFORMATIONSPLATS
- TKP TRAFIKKONTROLLPLATS
- V VÄNDPLATS
- NYTT VILTSTÄNGSEL
- NY BULLERSKÄRM
- NYTT VERKSAMT VÄGRÄCKE
- NYTT MITTRÄCKE
- HSP BEFINTLIG HÖGSPÄNNING, LUFT
- E BEFINTLIG EL, MARK
- E BEFINTLIG EL, LUFT
- T BEFINTLIG TELE, MARK
- T BEFINTLIG TELE, LUFT
- DATA BEFINTLIG OPTO, MARK
- BEFINTLIGT DIKE/VATTENDRAG
- FORNLÄMNINGSOMRÅDE
- SKYDDSÅTGÄRD
- NY DRÄNERINGSLEDNING
- NY TRUMMA
- DB1 TB RB NYA BRUNNAR
- SLÄNT MED FLÖDESPIL

KOORDINATSYSTEM
PLAN: SWEREF 99 15 00
HÖJD: RH 2000

TYP AV PLAN	VÄGPLAN
GRANSKNINGSSTATUS / SYFTE	
HANDLINGSTYP	FASTSTÄLLELSEHANDLING
DATUM 2019-02-08	LEVERANS / ÄNDRINGS-PM
OBJEKT	VÄG 23, ÄLMHULT-VÄXJÖ DELEN HUSEBY-MARKLANDA
DELOMRÅDE / BANDEL	1 HUSEBY - MARKLANDA
ANLÄGGNINGSDEL	00 GEMENSAMT
OBJEKTNUMMER / KM 157313	KONSTRUKTIONSNUMMER
BESTÄLLARE TRAFIKVERKET	LEVERANTÖR SWECO
SKAPAD AV JESPER TANNERFALK	UPPDRAGSNUMMER 2293253
GODKÄND AV JÖRGEN LILJEGREN	AVDELNING VÄXJÖ
RITNINGSTYP	ILLUSTRATIONSKARTA
TEKNIKOMRÅDE / INNEHÅLL	VÄGUTFORMNING OCH TRAFIK
BESKRIVNING	KM 54/400 - 55/000
SKALA 1:1000	FORMAT A1 / FÖRVALTNINGSNUMMER
RITNINGSNUMMER 1 00 T 02 37	BLAD / NÄSTA BLAD / BET

Ritning: P:\2242\2293253\000\3_Genomforande\36_CAD\1_VP\1_T\RitDef\100T0237.dwg Skapad av: Tannerfalk Jesper 2019 1 29 10:33

KONNEKTION RITNING 70070237

STORA MARKLANDA

1:75>3

BERGKVARA

6:1>9

GRÄNS FÖR VÄGPLAN 55/550

VÄG 23
ÄLMHULT

VÄG 23
VÄXJÖ

55/000
+186,5

55/100
+186,8

55/200
+185,3

55/300
+182,6

55/400
+182,3

55/500
+184,3

STORA MARKLANDA

1:6

Rolfa-
hålan

1:75>2

5:1>4

1:75>1

SKALA 1:1000 0 10 20 40 60 80 100 m

TECKENFÖRKLARING

- GRÄNS FÖR VÄGOMRÅDE
- VÄGOMRÅDE MED INSKRÄNKT VÄGRÄTT MARK MED TILLFÄLLIG NYTTJANDERÄTT
- GRÄNS FÖR BEFINTLIGT VÄGOMRÅDE
- TRAKTGRÄNS
- FASTIGHETSGRÄNS
- 0/100 +135.5 — NY/OMBYGGD VÄG 23
- 0/100 +135.5 — NY ÖVRIG ALLMÄN VÄG / ANLÄGGNING SOM FASTSTÄLLS
- ALLMÄN VÄGDEL SOM RIVS
- ÅKER
- VATTEN
- FÖRESLAGEN NY ENSKILD VÄG, SIDOVÄG
- FÖRESLAGEN NY CYKELVÄG
- ANLÄGGNING SOM FÖRESLÅS STÄNGAS
- ANSLUTNING HÖGER/HÖGER INGEN ÖPPNING I MITTRÄCKET
- P — PARKERINGSFICKA/BREDDAD VÄGYTA
- N — NÖDFICKA
- B — BUSSHÅLLSPLATS
- I — INFORMATIONSPLATS
- TKP — TRAFIKKONTROLLPLATS
- V — VÄNDPLATS
- NYTT VILTSTÄNGSEL
- NY BULLERSKÄRM
- NYTT VERKSAMT VÄGRÄCKE
- NYTT MITTRÄCKE
- BEFINTLIG HÖGSPÄNNING, LUFT
- BEFINTLIG EL, MARK
- BEFINTLIG EL, LUFT
- BEFINTLIG TELE, MARK
- BEFINTLIG TELE, LUFT
- BEFINTLIG OPTO, MARK
- BEFINTLIGT DIKE/VATTENDRAG
- FORNLÄMNINGSOMRÅDE
- SKYDDSÅTGÄRD
- NY DRÄNERINGSLEDNING
- NY TRUMMA
- DB1 TB RB — NYA BRUNNAR
- SLÄNT MED FLÖDESPIL

KOORDINATSYSTEM
PLAN: SWEREF 99 15 00
HÖJD: RH 2000

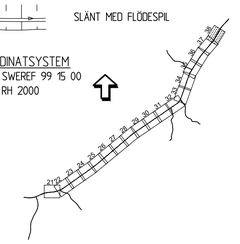

TYP AV PLAN
VÄGPLAN

GRANSKNINGSSTATUS / SYFTE

HANDLINGSTYP
FASTSTÄLLELSEHANDLING

DATUM
2019-02-08

LEVERANS / ÄNDRINGS-PM

OBJEKT
VÄG 23, ÄLMHULT-VÄXJÖ
DELEN HUSEBY-MARKLANDA

DELOMRÅDE / BANDEL
1 HUSEBY - MARKLANDA

ANLÄGGNINGSDEL
00 GEMENSAMT

OBJEKTNUMMER / KM
157313

KONSTRUKTIONSNUMMER

BESTÄLLARE
TRAFIKVERKET

LEVERANTÖR
SWECO

SKAPAD AV
JESPER TANNERFALK

UPPDRAGSNUMMER
2293253

GODKÄND AV
JÖRGEN LILJEGREN

AVDELNING
VÄXJÖ

RITNINGSTYP
ILLUSTRATIONSKARTA

TEKNIKOMRÅDE / INNEHÅLL
VÄGUTFORMNING OCH TRAFIK

BESKRIVNING
KM 55/000 - 55/550

SKALA
1:1000

FORMAT
A1

FÖRVALTNINGSNUMMER

RITNINGSNUMMER
1 00 T 02 38

BLAD

NÄSTA BLAD

BET

Ritning P:\VZ\x\2293253\1000\3_Genomforande\36_UADV_VP\TM02\Bilder\1002386.dwg Skapad av: Tannerfalk Jesper 2019-1-29 10:34

XREF: M2GELV\VXV09770 M2GELV\VXV09771 M2GELV\VXV09772 M2GELV\VXV09773 M2GELV\VXV09774 M2GELV\VXV09775 M2GELV\VXV09776 M2GELV\VXV09777 M2GELV\VXV09778 M2GELV\VXV09779 M2GELV\VXV09780 M2GELV\VXV09781

2015-09-10 09:20 M2GELV\1010201
2015-09-24 11:10 M2GELV\1010202
2015-09-24 11:10 M2GELV\1010203

2015-09-24 13:08 M2GELV\VXV09770
2015-09-24 17:57 M2GELV\VXV09771
2015-09-24 17:26 M2GELV\VXV09772
2015-09-24 11:33 M2GELV\VXV09773
2015-09-24 11:33 M2GELV\VXV09774
2015-09-24 09:18 M2GELV\VXV09775
2015-09-24 11:11 M2GELV\VXV09776
2015-09-24 18:40 M2GELV\VXV09777