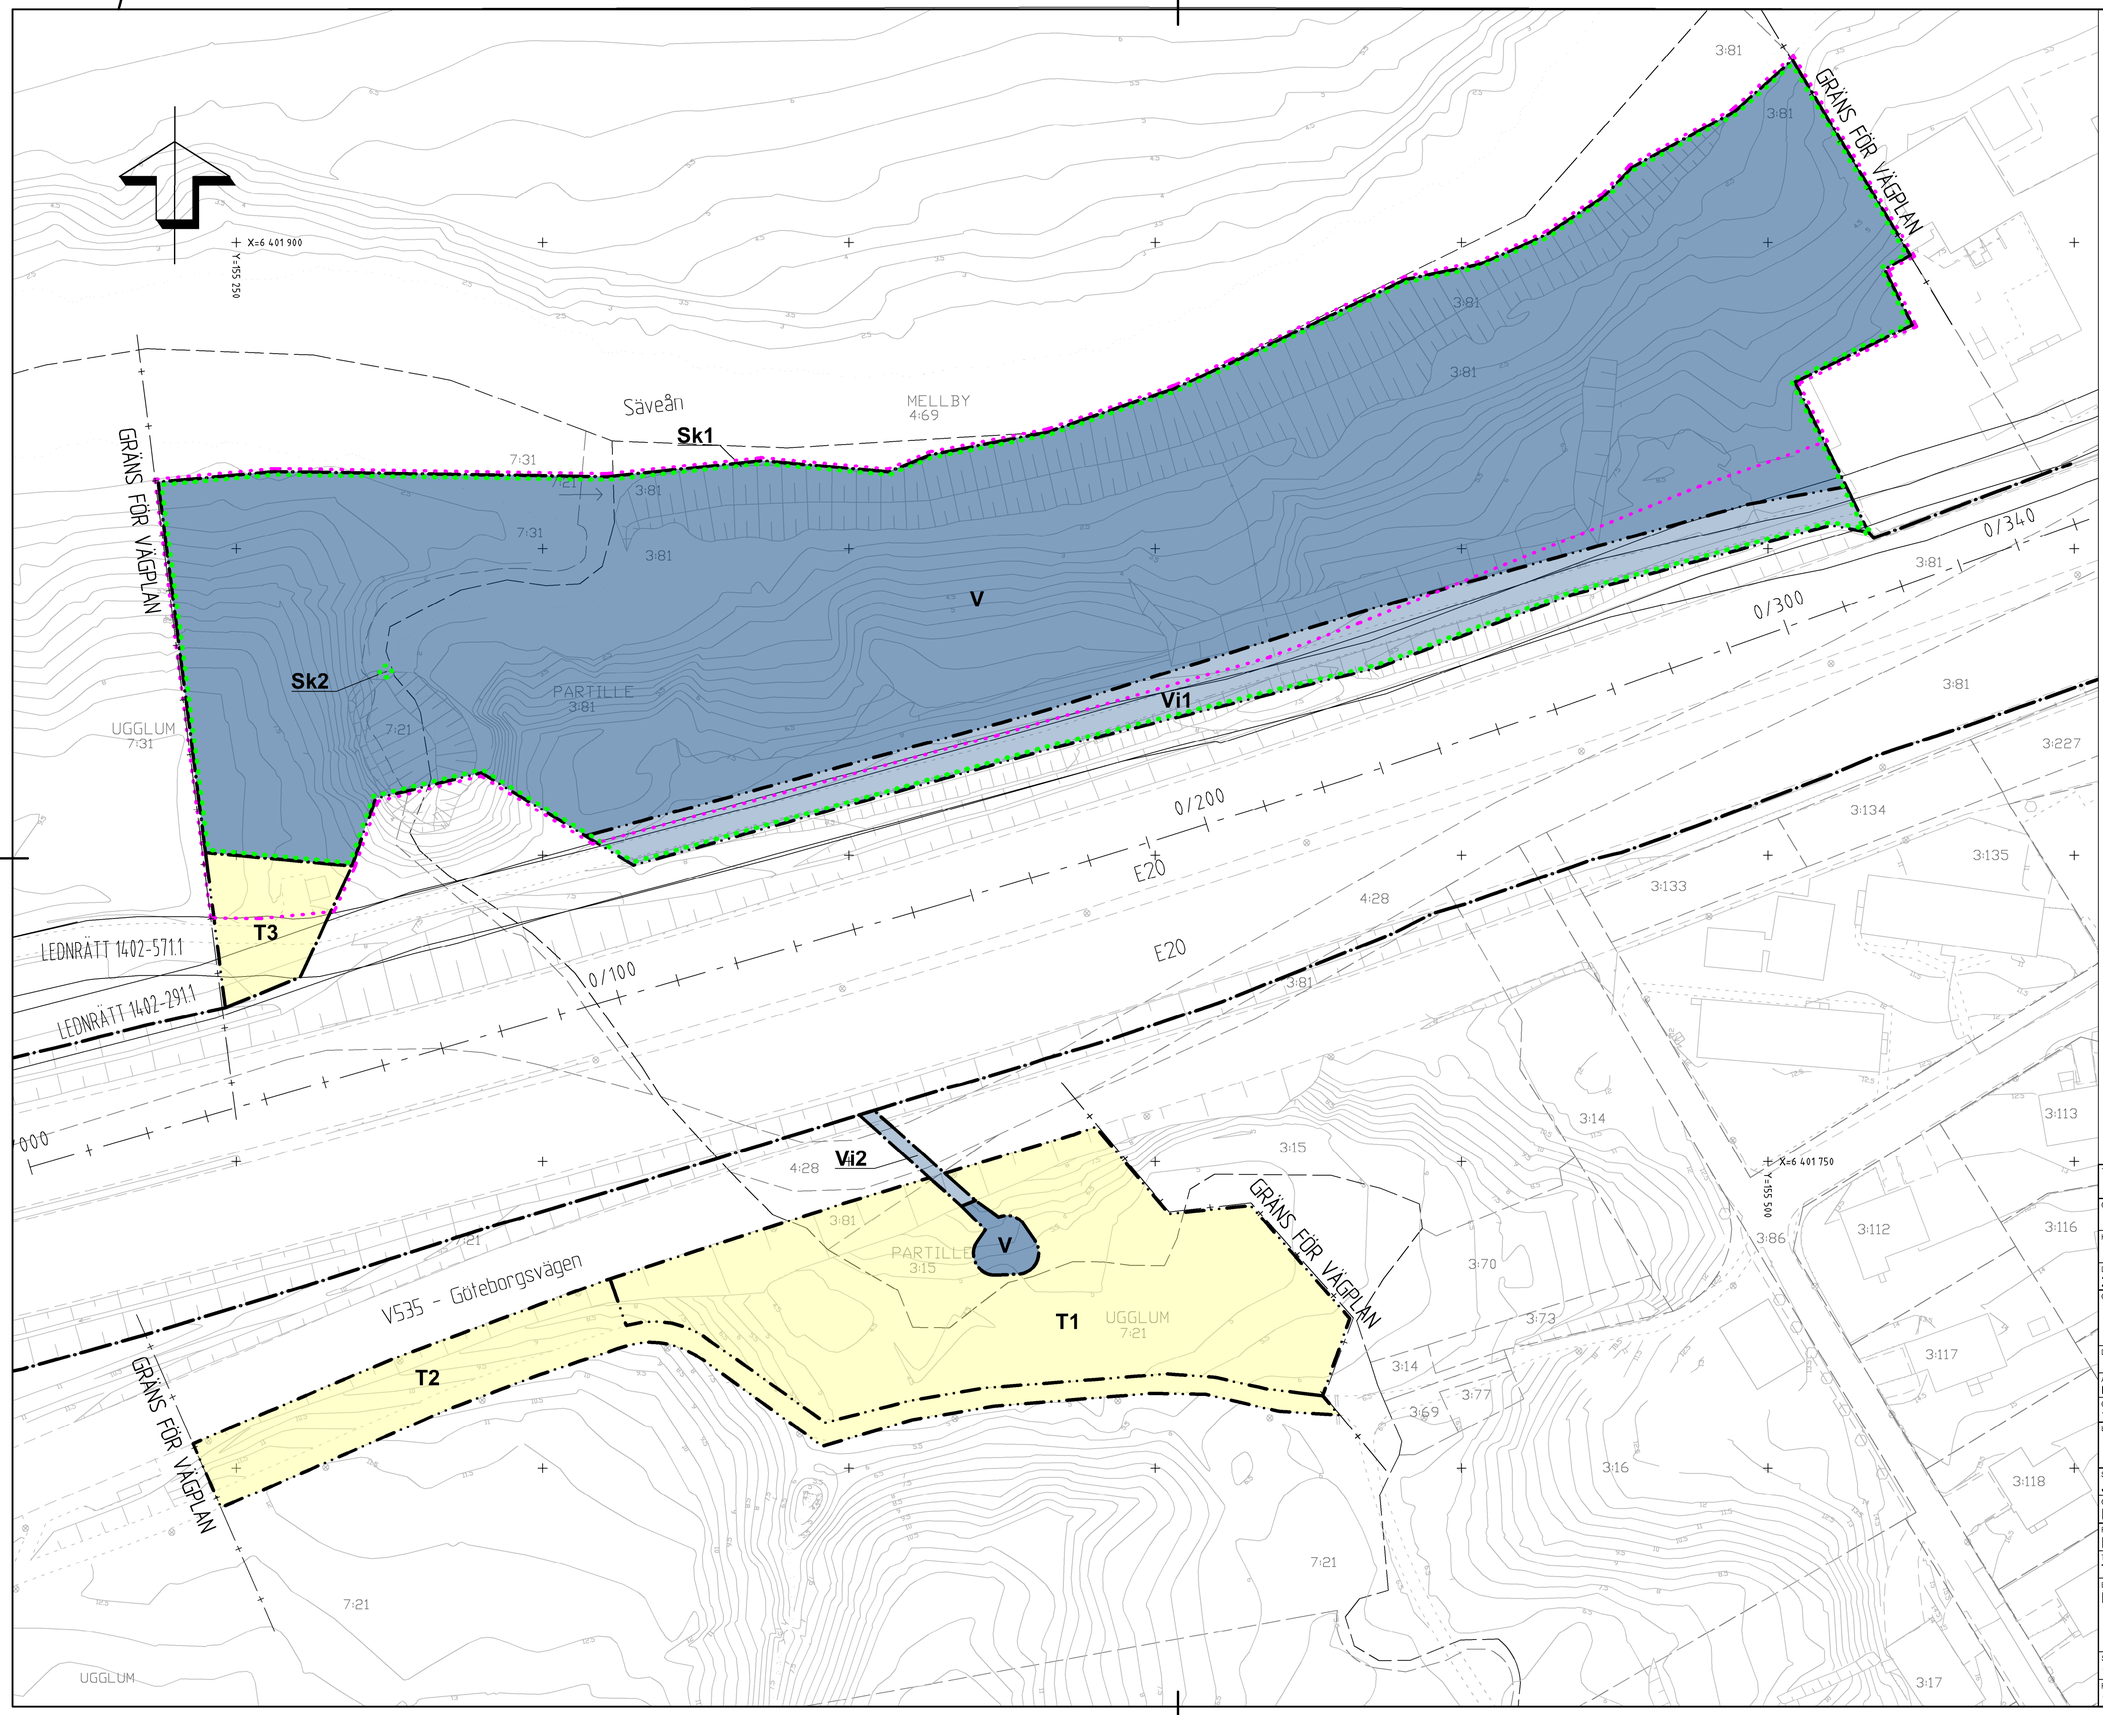

TECKENFÖRKLARING

MARKANSPRÅK

Gräns för vägområde

Avgränsning mellan olika markanspråk

V Nytt vägområde med vägrätt

Vi Nytt vägområde med inskränkt vägrätt

Vi1 - Nytt vägområde med inskränkt vägrätt avser stabilitetsåtgärder i form av schaktning
Vi2 - Nytt vägområde med inskränkt vägrätt avser ny trumma under V535 - Göteborgsvägen

T Tillfällig nyttjanderätt

T1 - Tillfällig nyttjanderätt avser arbetsområde för anläggning av ny trumma, arbete med befintlig trumma, nytt oppet dike, etablering och upplag.
T2 - Tillfällig nyttjanderätt avser byggväg samt etablering för anläggning av ny trumma, arbete med befintlig trumma och oppet dike.
T3 - Tillfällig nyttjanderätt avser byggväg och etablering för anläggning av ny trumma, arbete med befintlig trumma och stödfyllning.
Samtliga tillfälliga nyttjanderätter gäller under byggtiden, dock längst till tre månader efter godkänd slutbesiktning.

VERKSAMHETER/ÅTGÄRDER SOM UNDANTAS FRÅN FÖRBUD ENLIGT MILJÖBALKEN

Strandskydd för Säveån omfattar delar av planområdet norr om E20
Förbuden mot åtgärder inom strandskyddsområden enligt 7:15 gäller inte byggande av allmän väg.
Skyldigheten att göra anmälan för samråd enligt 12:6 miljöbalken gäller inte för de verksamheter och åtgärder som behövs för att bygga vägen och som fastställs och ingår i vägområdet för allmän väg eller området för tillfällig nyttjanderätt.

SKYDDSÅTGÄRDER OCH FÖRSIKTIGHETSMÅTT

Område inom vägplanens område som berörs av strandskydd

Markering eller avgränsning av skyddsåtgärder och försiktighetsmått

Sk1 - Återplantering av träd för att återskapa beskuggning av strandkant samt plantering av större träd i övre delen av stödfyllningen.

Sk2 - Trummans mynning utformas så att stödfyllning, vegetation och/eller jordmaterialet i de naturliga slänterna nedströms inte riskerar att hindra vattenflödet.

ÖVRIGA BETECKNINGAR

Fastighetsgräns

Traktgräns

GC-väg, befintlig, kommunal

Göteborgsvägen, befintlig, kommunal

LEDNRÄTT — Ledningsrätt för högspänningsledning i mark

ÖVRIGA UPPLYSNINGAR

Arbeten i vattenområdet ska utföras under perioden 1 november till 15 mars.

0 10 20 30 40
Horisontal skala 1 500

KOORDINATSYSTEM
SYSTEM I PLAN: SWEREF 99 12 00
SYSTEM I HÖJD: RH 2000

FASTIGHETSKARTA
Fastighetsredovisningen är uppdaterad 2022-02-01

TYP AV PLAN	VÄGPLAN		
GRANSKNINGSSTATUS / SYFTE	GODKÄND		
HANDLINGSTYP	GRANSKNINGSHANDLING		
DATUM 2023-01-31		LEVERANS / ÄNDRINGS-PM	
OBJEKT	E20 FINNGÖSA		
DELOMRÅDE / BANDEL			
ANLÄGGNINGSDEL	E20		
OBJEKTNUMMER / KM 1522243		KONSTRUKTIONSNUMMER	
BESTÄLLARE	TRAFIKVERKET	LEVERANTÖR	wsp
SKAPAD AV	JOHANNA JATKO	UPPDRAGSNUMMER	10330416
GODKÄND AV	MALIN SUNDSTEN	AVDELNING	3343
RITNINGSTYP	PLAN		
TEKNIKOMRÅDE / INNEHÅLL	TEKNIKÖVERGRIPANDE		
BESKRIVNING	PLANKARTA		
SKALA 1:500	FORMAT A1	FÖRVALTNINGSNUMMER	
RITNINGSNUMMER 101M0201		BLAD	NÄSTA BLAD / BET

FIL: \\corp.pbwan.net\SE\Projekt\334-3\103941\6 - 1522243 SE-TRV E20 Finngösa VP Bit Partille\1_Cad\MUStd\101M0201.dwg PLOTTAD: 2023-2-16 13:31 AV ANVÄNDARE: SEJ23797