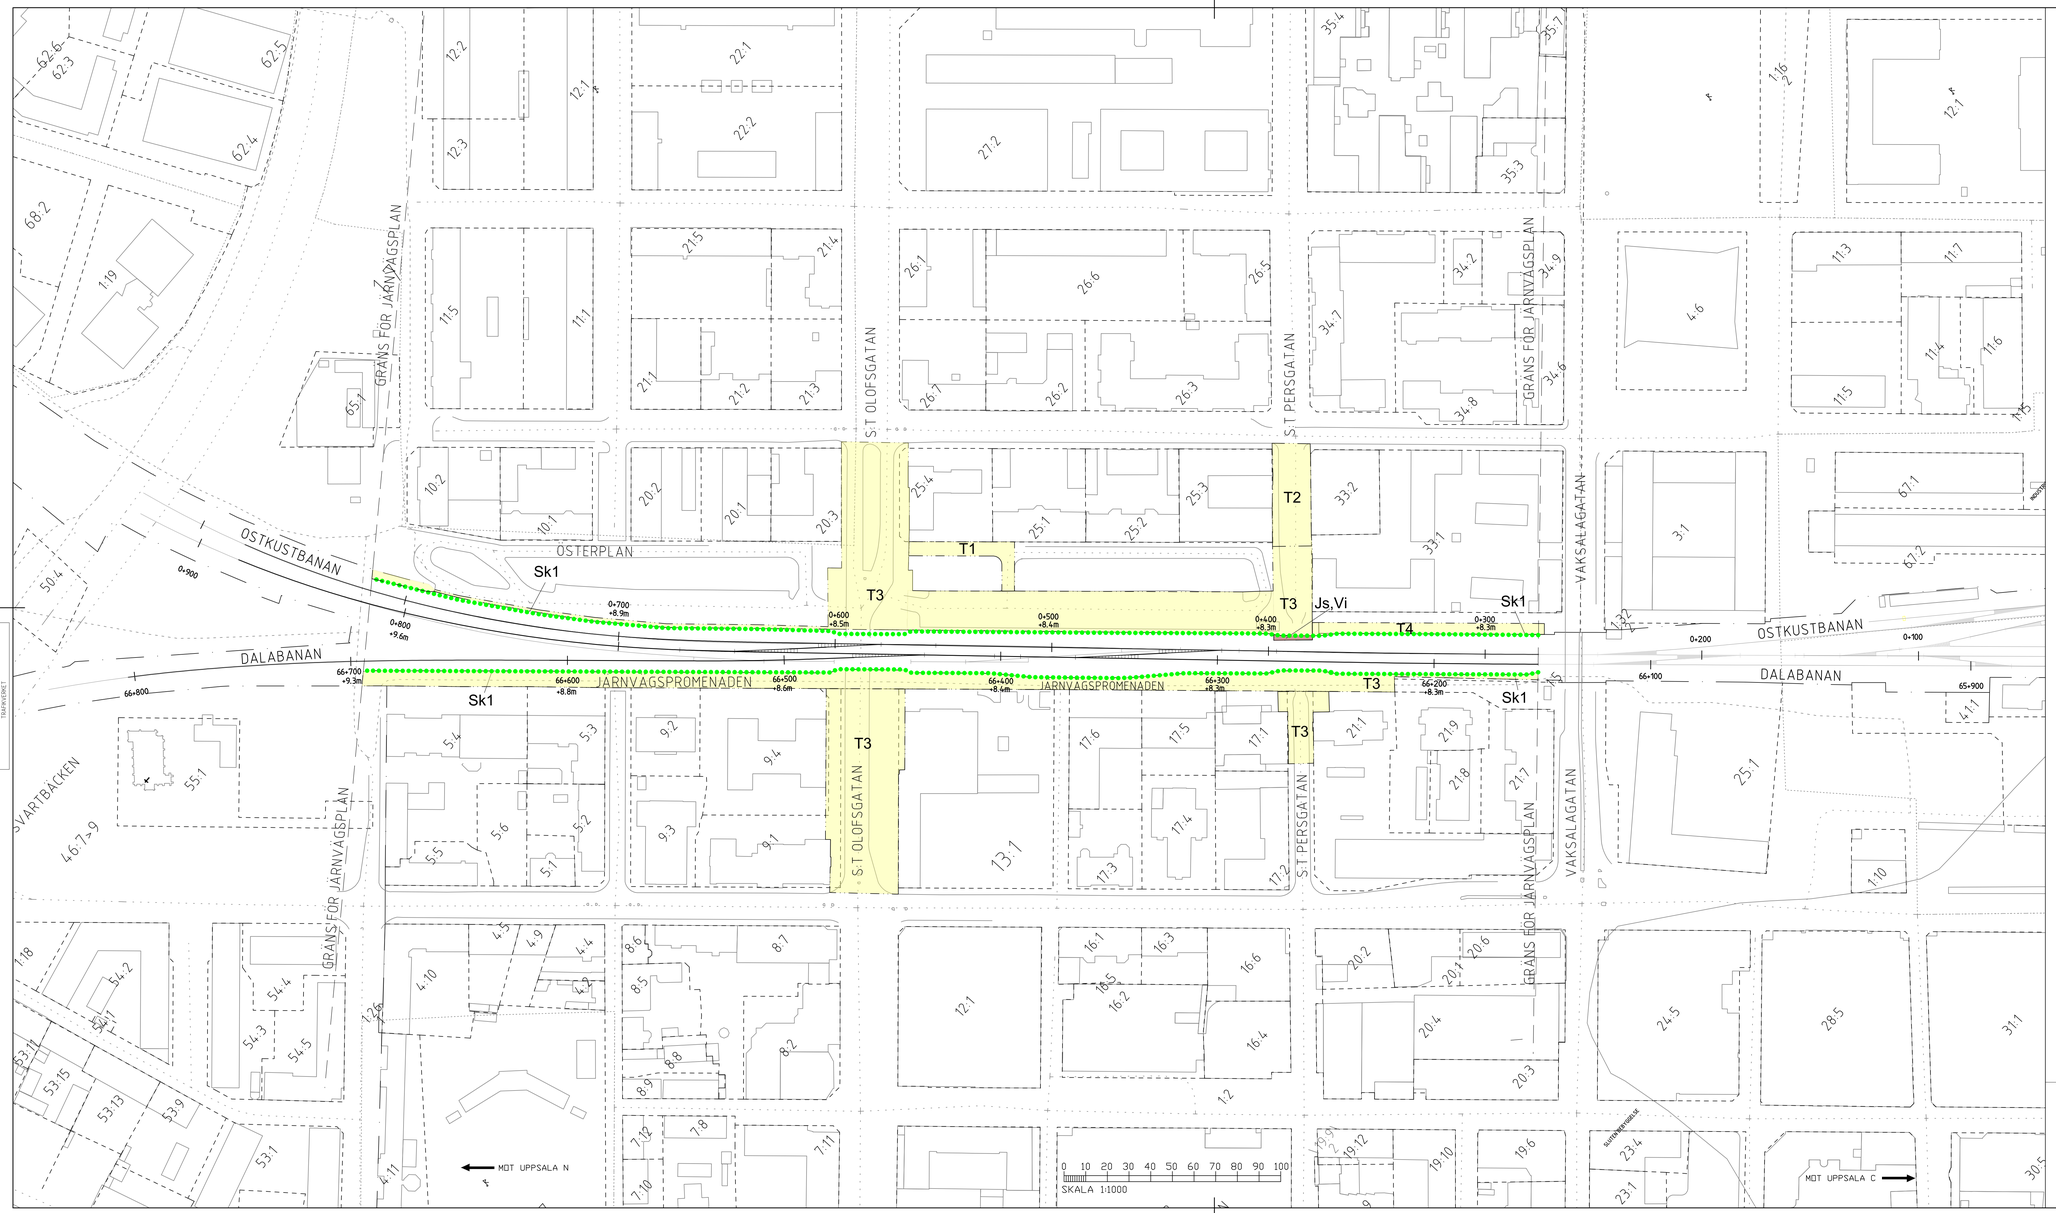

Denna ritning är TRAFIKVERKETS egendom. All obehörig kopiering och vidarebefordran förbjuds utan TRAFIKVERKETS skriftliga medgivande.

BETECKNINGAR

MARKANSPRÅK

T	TILLFÄLLIG NYTTJANDERÄTT
Js,Vi	NY JÄRNVÄGSMARK MED SERVITUTSRÄTT OCH NYTT VÄGOMRÅDE MED INSKRÄNKT VÄGRÄTT
	GRÄNS FÖR JÄRNVÄGSMARK
	AVGRÄNSNING MELLAN OLIKA TYPER AV MARKANSPRÅK

TILLFÄLLIG NYTTJANDERÄTT GÄLLER FRÅN BYGGSTART TILL 2 MÅNADER EFTER GODKÄND SLUTBESIKTNING
T1 – TILLFÄLLIG NYTTJANDERÄTT FÖR BYGGTRAFIK
T2 – TILLFÄLLIG NYTTJANDERÄTT FÖR BYGGTRAFIK MED ÅTKOMST FÖR RÄDDNINGSTJÄNST*
T3 – TILLFÄLLIG NYTTJANDERÄTT FÖR ETABLERING OCH TILLFÄLLIGA UPPLAG*
T4 – TILLFÄLLIG NYTTJANDERÄTT FÖR NEDTAGNING AV TRÄD
*MED ÅTKOMST FÖR BOENDE OCH VERKSAMHETER TILL ENTRÉER

VERKSAMHETER/ÅTGÄRDER SOM UNDANTAS FRÅN FÖRBUD ENLIGT MILJÖBALKEN

N1 – SKYLDIGHETEN ATT GÖRA ANMÄLAN FÖR SAMRÅD ENLIGT (12:6) MB GÄLLER INTE FÖR DE VERKSAMHETER OCH ÅTGÄRDER SOM BEHÖVS FÖR ATT BYGGA JÄRNVÄGEN OCH SOM FASTSTÄLLS OCH INGÅR I JÄRNVÄGSMARK ELLER OMRÅDE FÖR TILLFÄLLIGT NYTTJANDE.

SKYDDSÅTGÄRDER OCH FÖRSIKTIGHETSMÅTT

MARKERING ELLER AVGRÄNSNING AV SKYDDSÅTGÄRDER

Sk1 – BULLERSKYDDSÅTGÄRD I FORM AV SPÄRNÄRA BULLERSKÄRMAR (HÖJD:2 METER RÖK)

ÖVRIGA BETECKNINGAR PÅ PLANKARTAN

NYA ANLÄGGNINGAR

000+000 +10.1m — NYTT SPÅR MED LÄNGDMÄTNING OCH HÖJDSÄTTNING

VÄXEL

ÖVRIGA BETECKNINGAR PÅ PLANKARTA

	TRAKTGRÄNS
	FASTIGHETSGRÄNS
6:1	FASTIGHETSBETECKNING
1982–319,1	RÄTTIGHETER
SVARTBÄCKEN	TRAKT
	BILVÄG/GATA
	SPÅR

DATUM FASTIGHETSKARTA: 2018–04–12
KOORDINATSYSTEM PLAN: SWEREF 99 18 00
HÖJD: RH2000

INFORMATIONSRUTA

ERBJUDANDE OM FASTIGHETSNÄRA ÅTGÄRDER FÖR FASTIGHETER SOM AVGRÄNSATS SOM BULLERBERÖRDA ÄR UNDER UTREDNING OCH REDOVISAS I GRANSKNINGSHANDLING.

TYP AV PLAN: JÄRNVÄGSPLAN			
LEVERANTÖR: VR INFRAPRO	AVDELNING: JÄRNVÄG	LEVERANS/ÄNDRINGS-PM	TEKNIKOMRÅDE: PLAN
	UPPDRAGSNUMMER: 5394 71	KONSTRUKTIONSNUMMER	GRANSKNINGSSTATUS / SYFTE: SAMRÅD
TRAFIKVERKET			HANDLINGSTYP: SAMRÅDSHANDLING
SKAPAD AV: VR/C Ödman, C Andin	PLANKARTA		VALSNUMMERTYP: BANA
GRANSKAD AV: VR/L Lööw			KILOMETRERING: 66+695 – 66+150
GODKÄND AV: VR/L Lööw	DATUM: 2018-05-29	SKALA: 1:1000	FORMAT: A1F
		RITNINGSNUMMER FÖRVALTNING	BLAD: 001
			SISTA BLAD: -
			ÄNDR: A
			BANDEL: 429