


TECKENFÖRKLARING

- BEFINTLIGT
- MARKYTA
- BEFINTLIG ANSLUTNING


PROJETERAT

- VÄGLINJE
- FÖRESLAGEN MÖJLIG KÖRRIKTNING I KORSNING
- ANSLUTNING SOM FÖRESLÅS STÄNGAS
- FÖRESLAGEN ÖGLA
- FÖRESLAGEN MINIVÄNDÖGLA

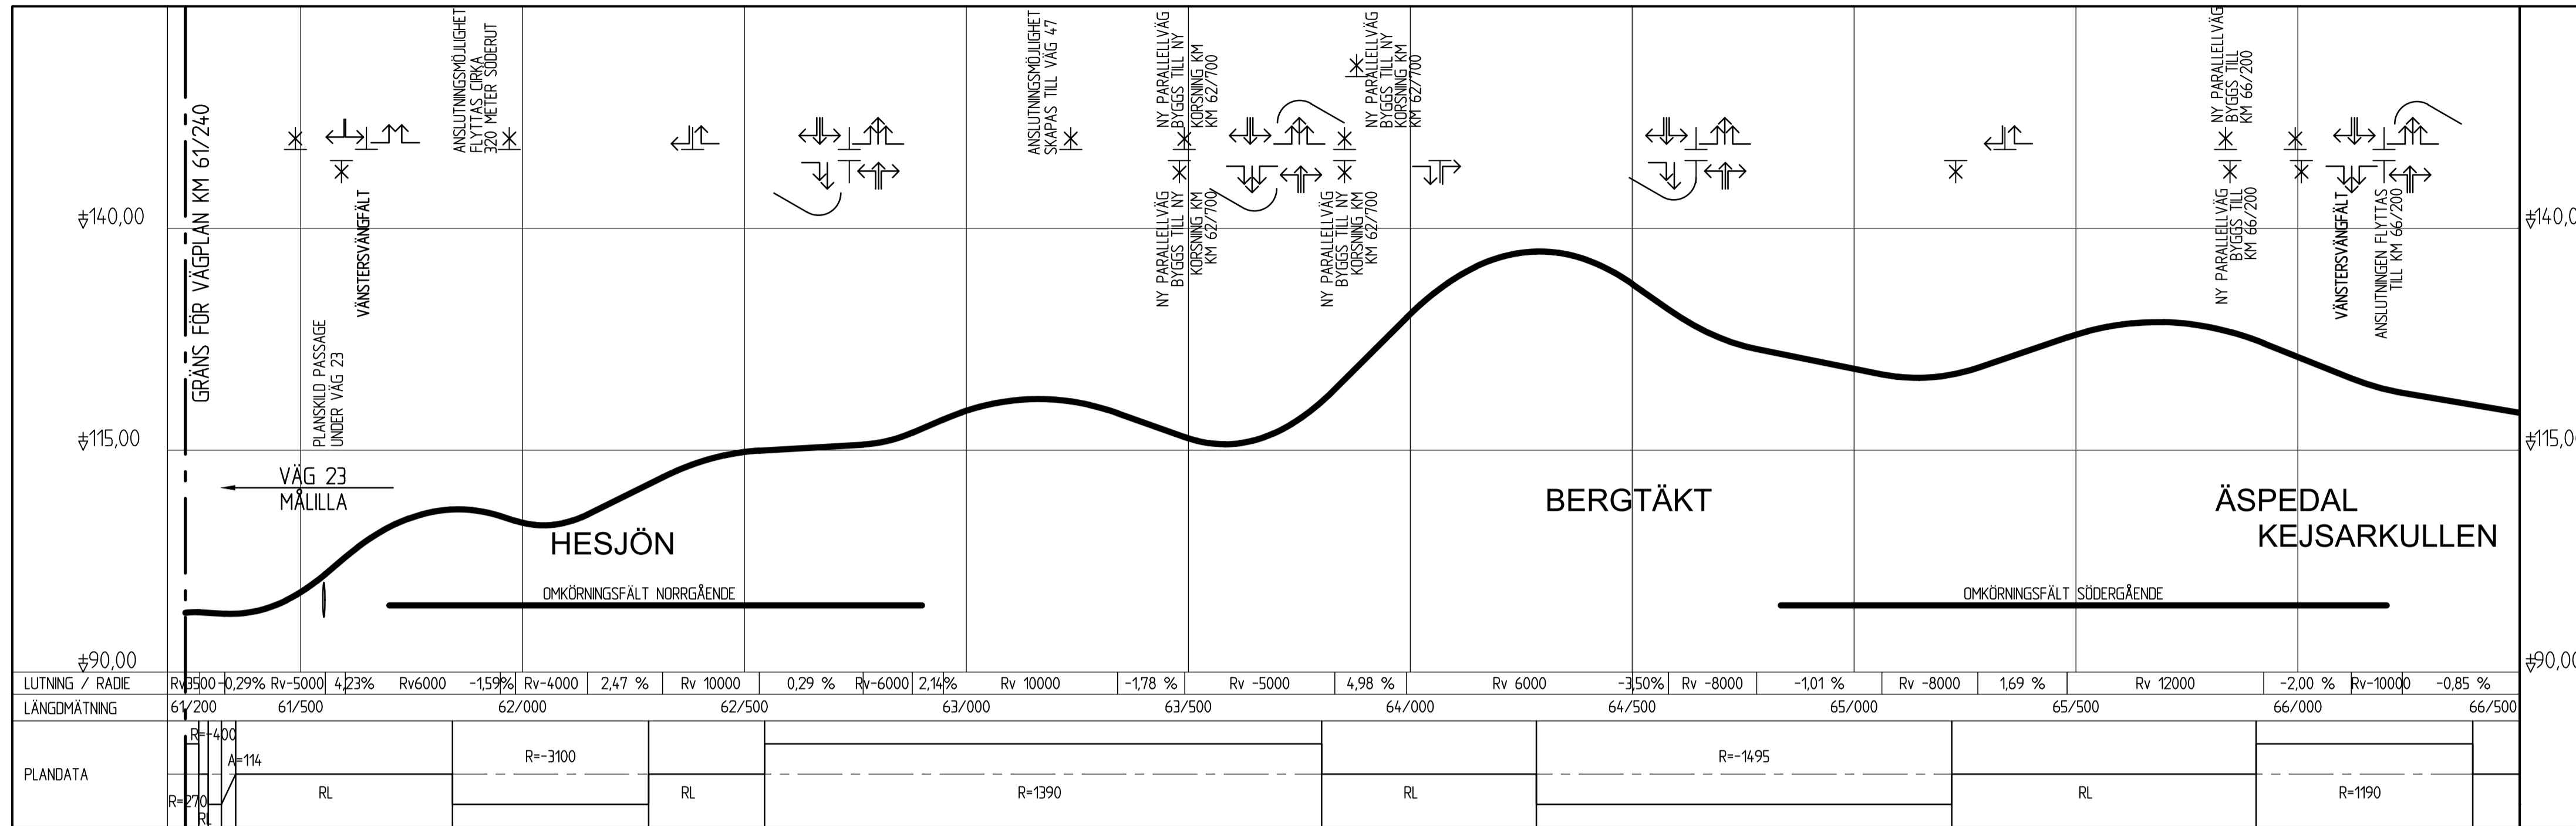


KOORDINATSYSTEM

PLANSYSTEM: SWEREF 99 16 30
HÖJDSYSTEM: RH2000

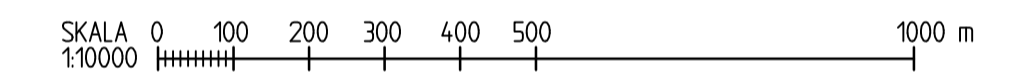








OBS! VID A3-FORMAT GÄLLER HALVSKALA

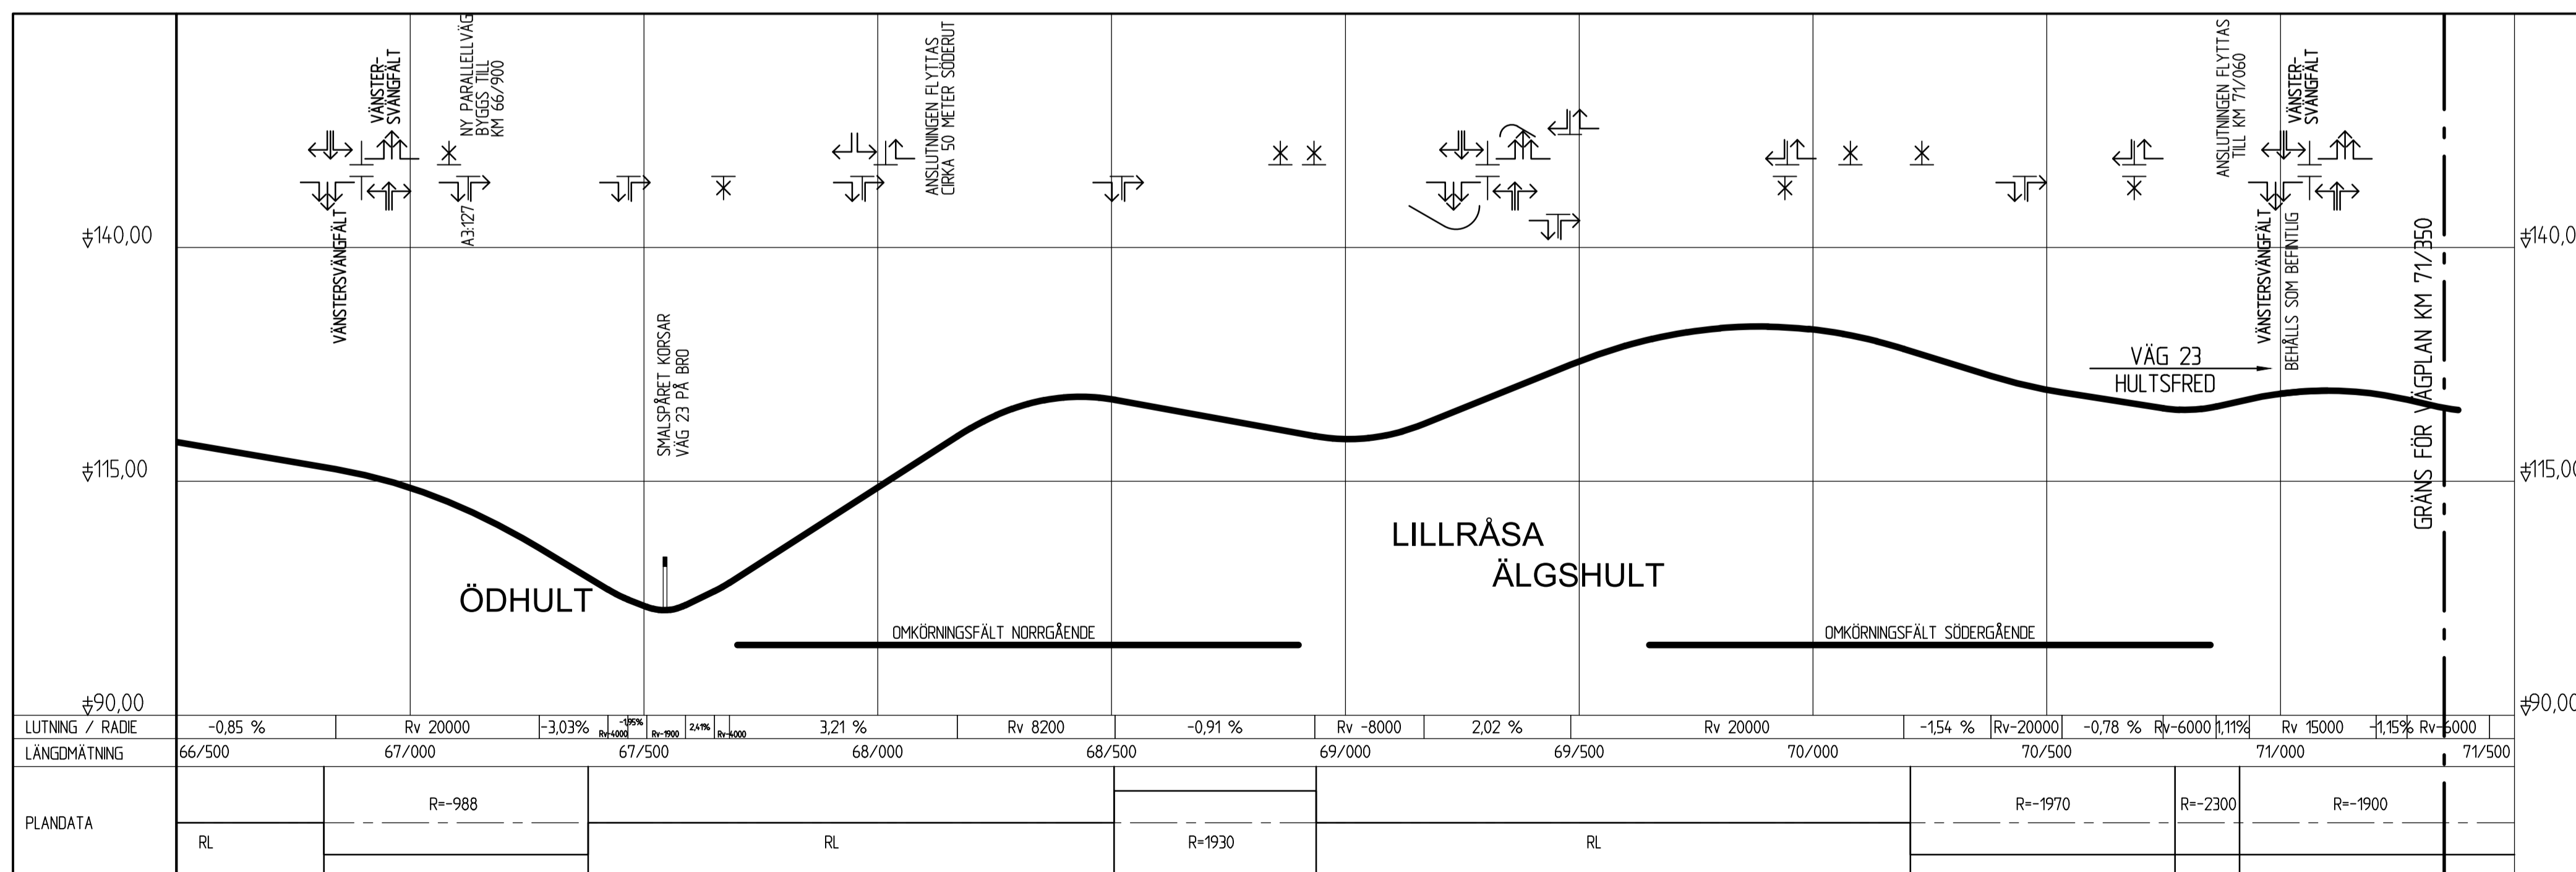

TYP AV PLAN		VÄGPLAN	
GRANSKNINGSSTATUS / SYFTE			
HANDLINGSTYP			
FASTSTÄLLELSEHANDLING			
DATUM		LEVERANS / ÄNDRINGS-PM	
2019-08-20			
OBJEKT			
VÄG 23 VÄXJÖ-LINKÖPING DELEN MÄLILLA-HULTSFRED			
DELOMRÅDE / BANDEL			
1 VÄG 23			
ANLÄGGNINGSDEL			
01 VÄG 23			
OBJEKTNUMMER / KM		KONSTRUKTIONNUMMER	
871854			
BESTÄLLARE		LEVERANTÖR	
TRAFIKVERKET		SWECO	
SKAPAD AV		UPPRAGSNUMMER	
SERICM		12704085	
GODKÄND AV		AVDELNING	
SEACQ		JKPG	
RITNINGSTYP			
ILLUSTRATIONS-RITNING			
TEKNIKOMRÅDE / INNEHÅLL			
VÄGUTFORMNING OCH TRAFIK			
BESKRIVNING			
KM 61/200-71/350			
ÖVERSIKTSPROFIL			
SKALA	FORMAT	FÖRVALTNINGSNUMMER	
1:10000, 1:500	A1		
RITNINGNUMMER	BLAD	NÄSTA BLAD	BET
1 01 T 03 01			

ÖRF: MODELLBYGGI
 2019-07-02 09:53
 2019-07-19 10:07

Ritning: P:\22231_0704085\0003_Leverans\arkiv\01_Vägplan\01032019_Skapad av: Sericm, Reducerad: 2019-07-02 14:40

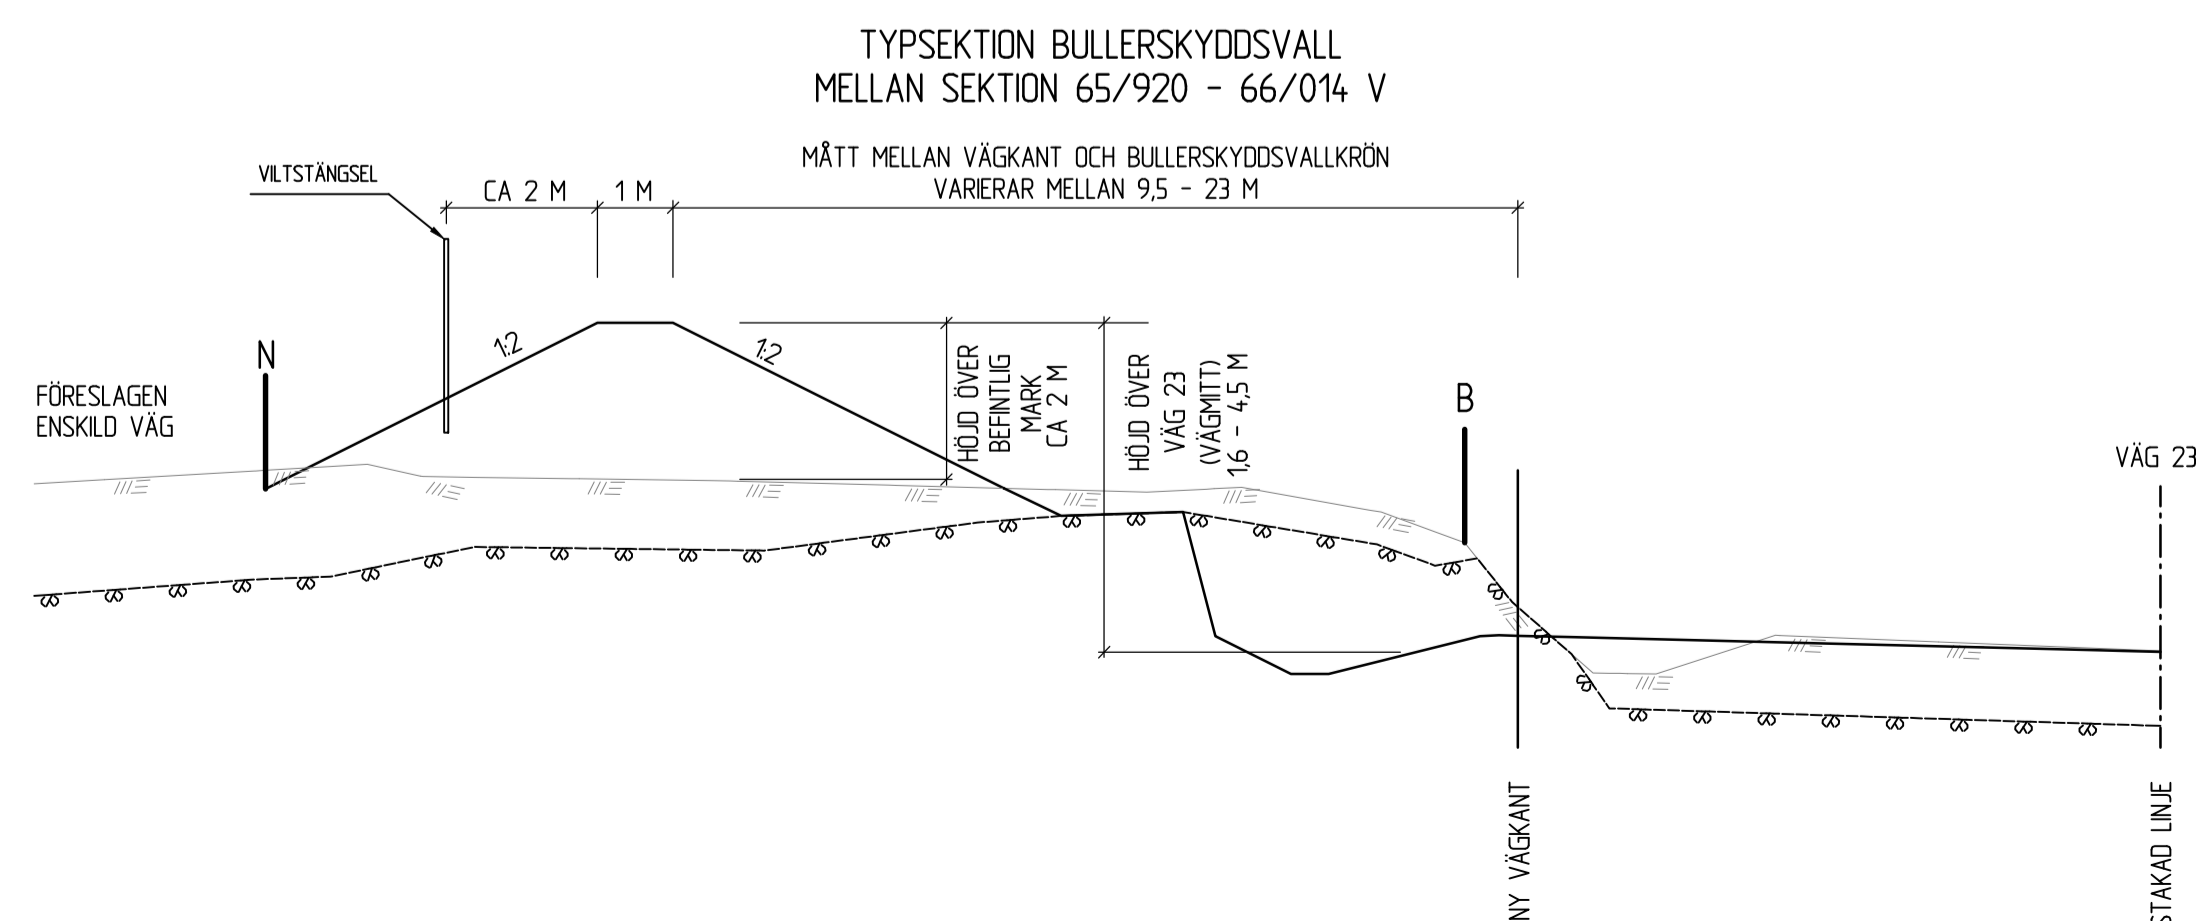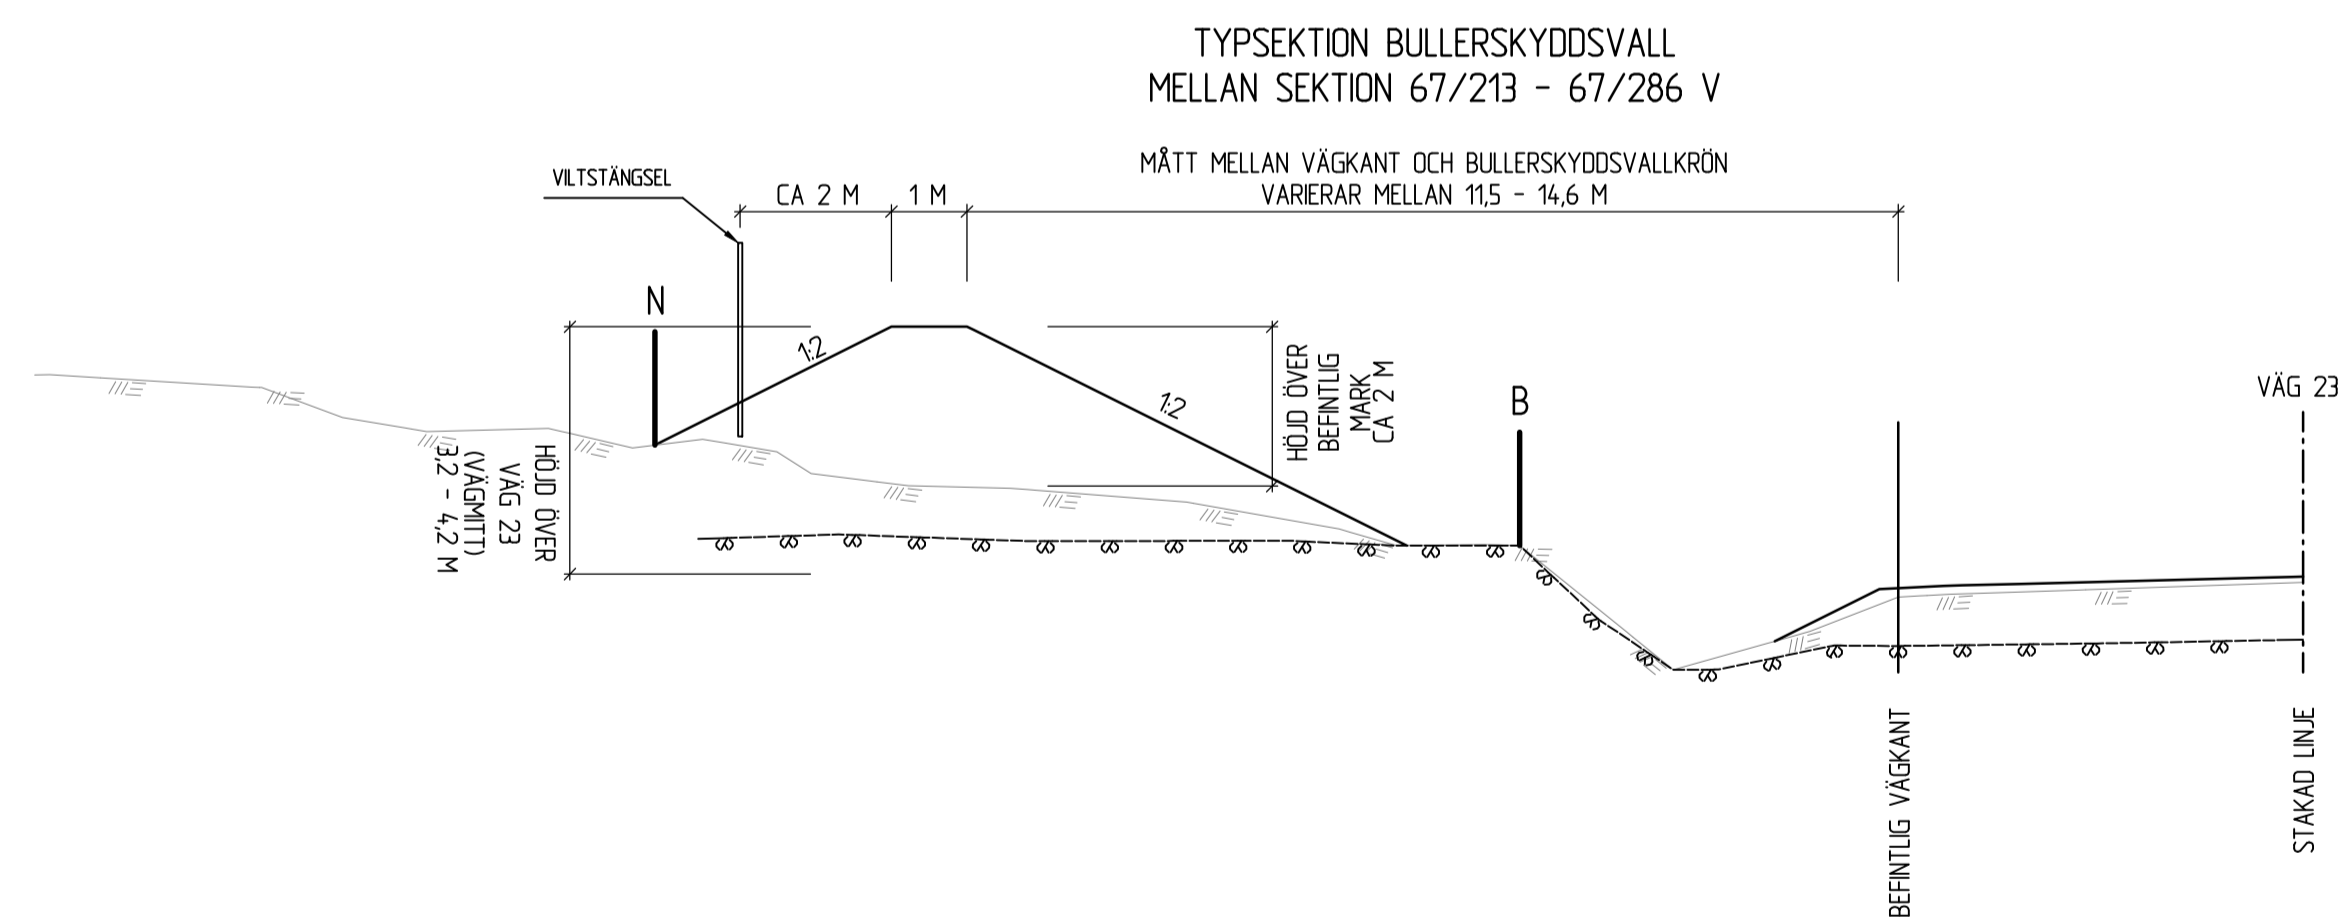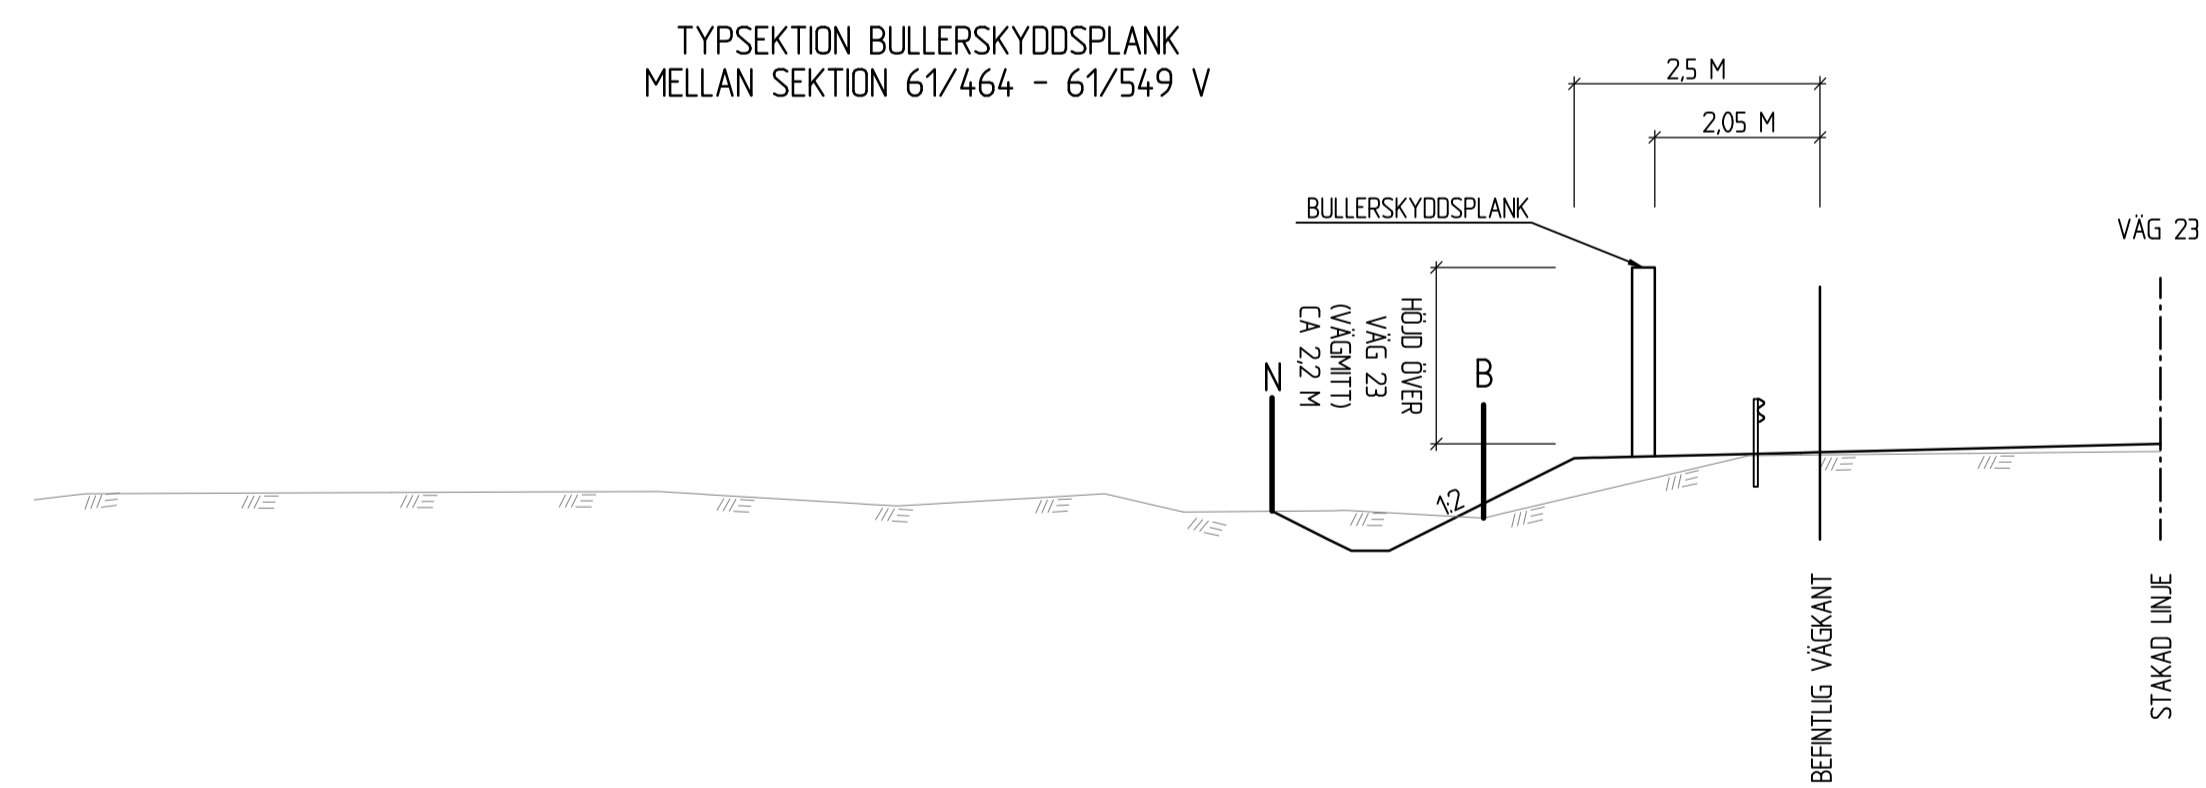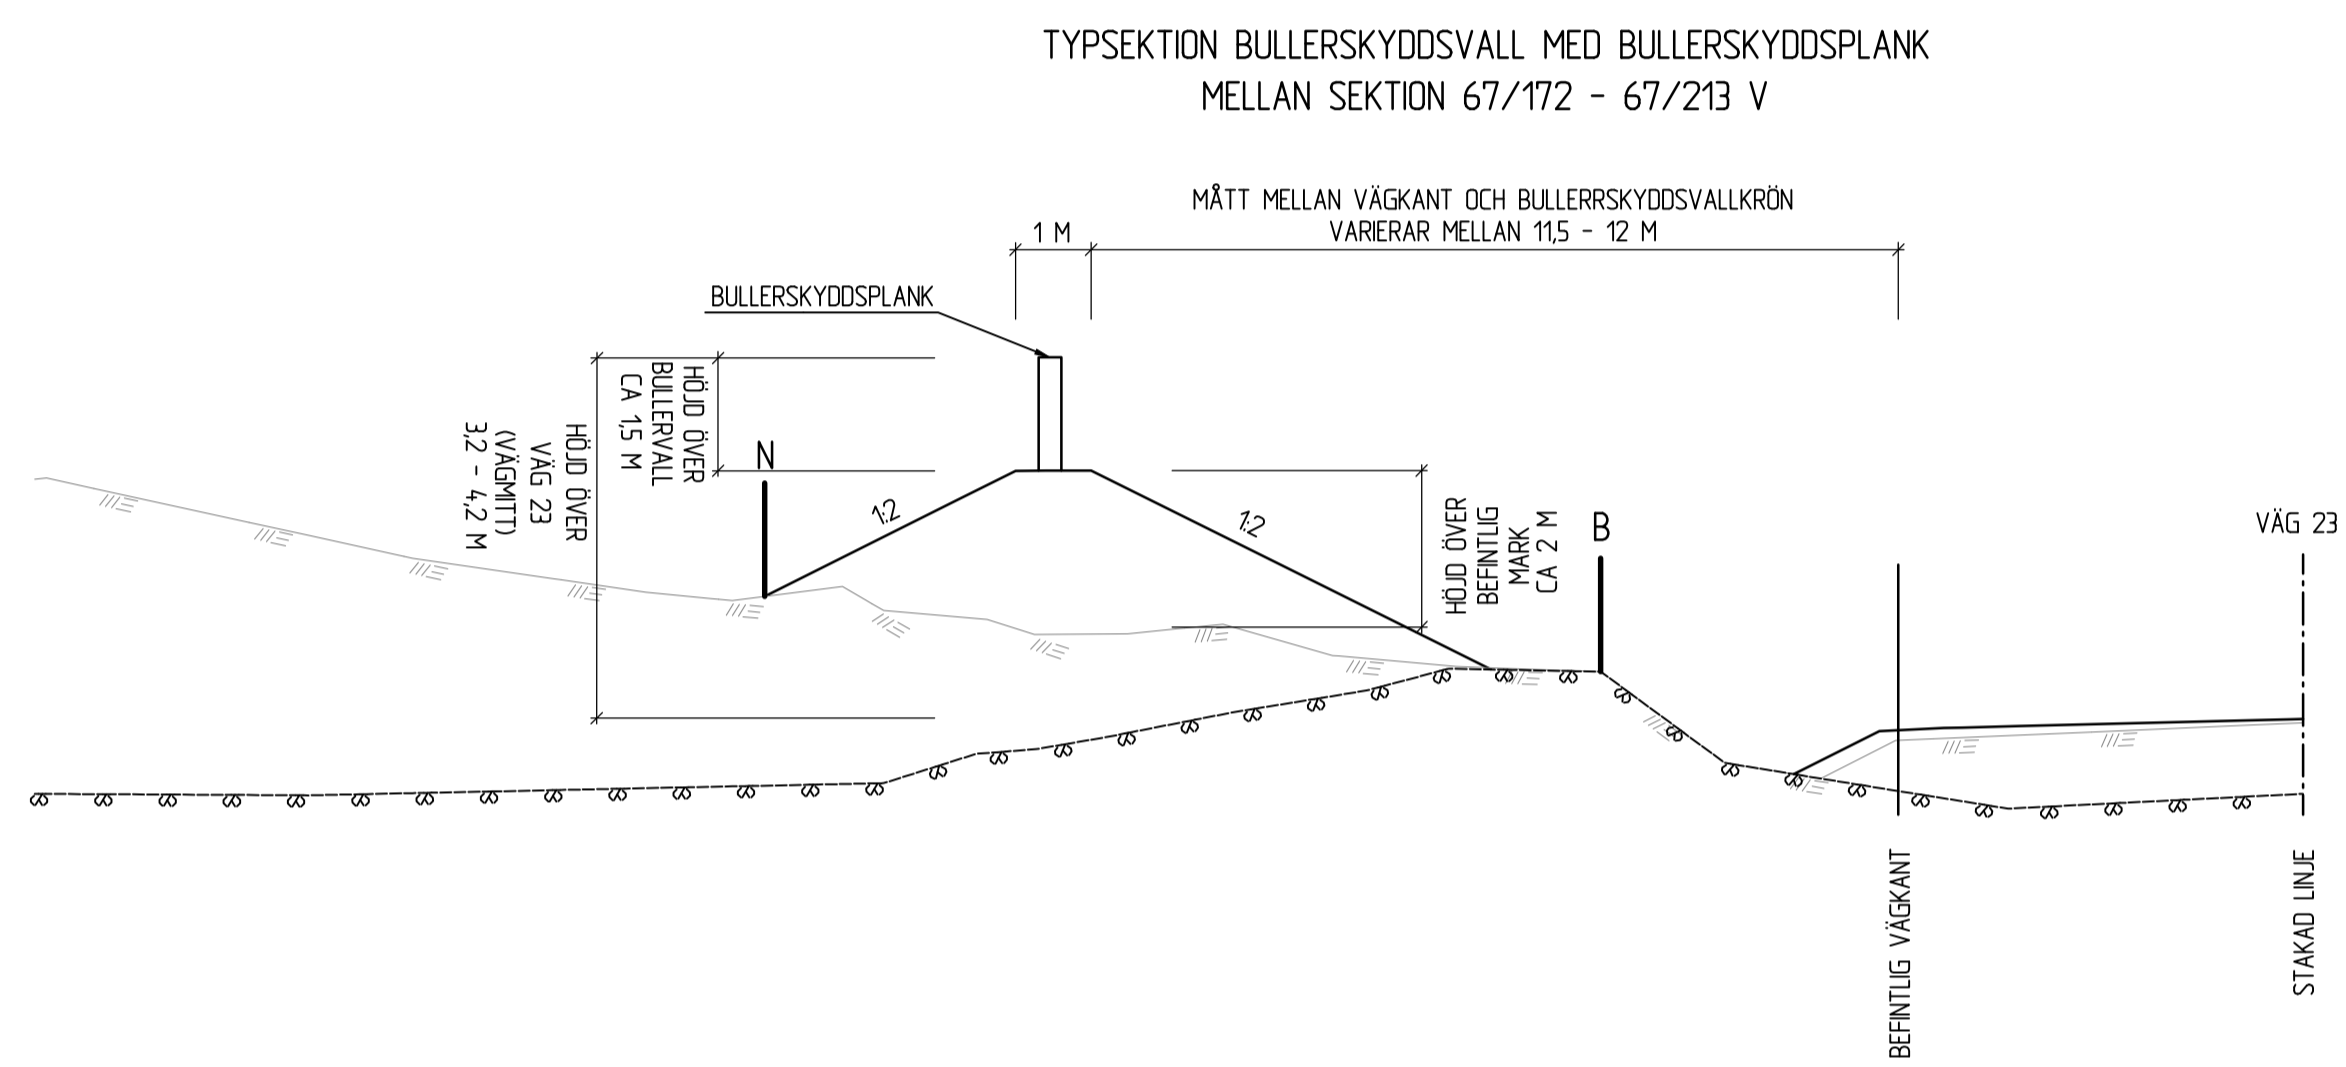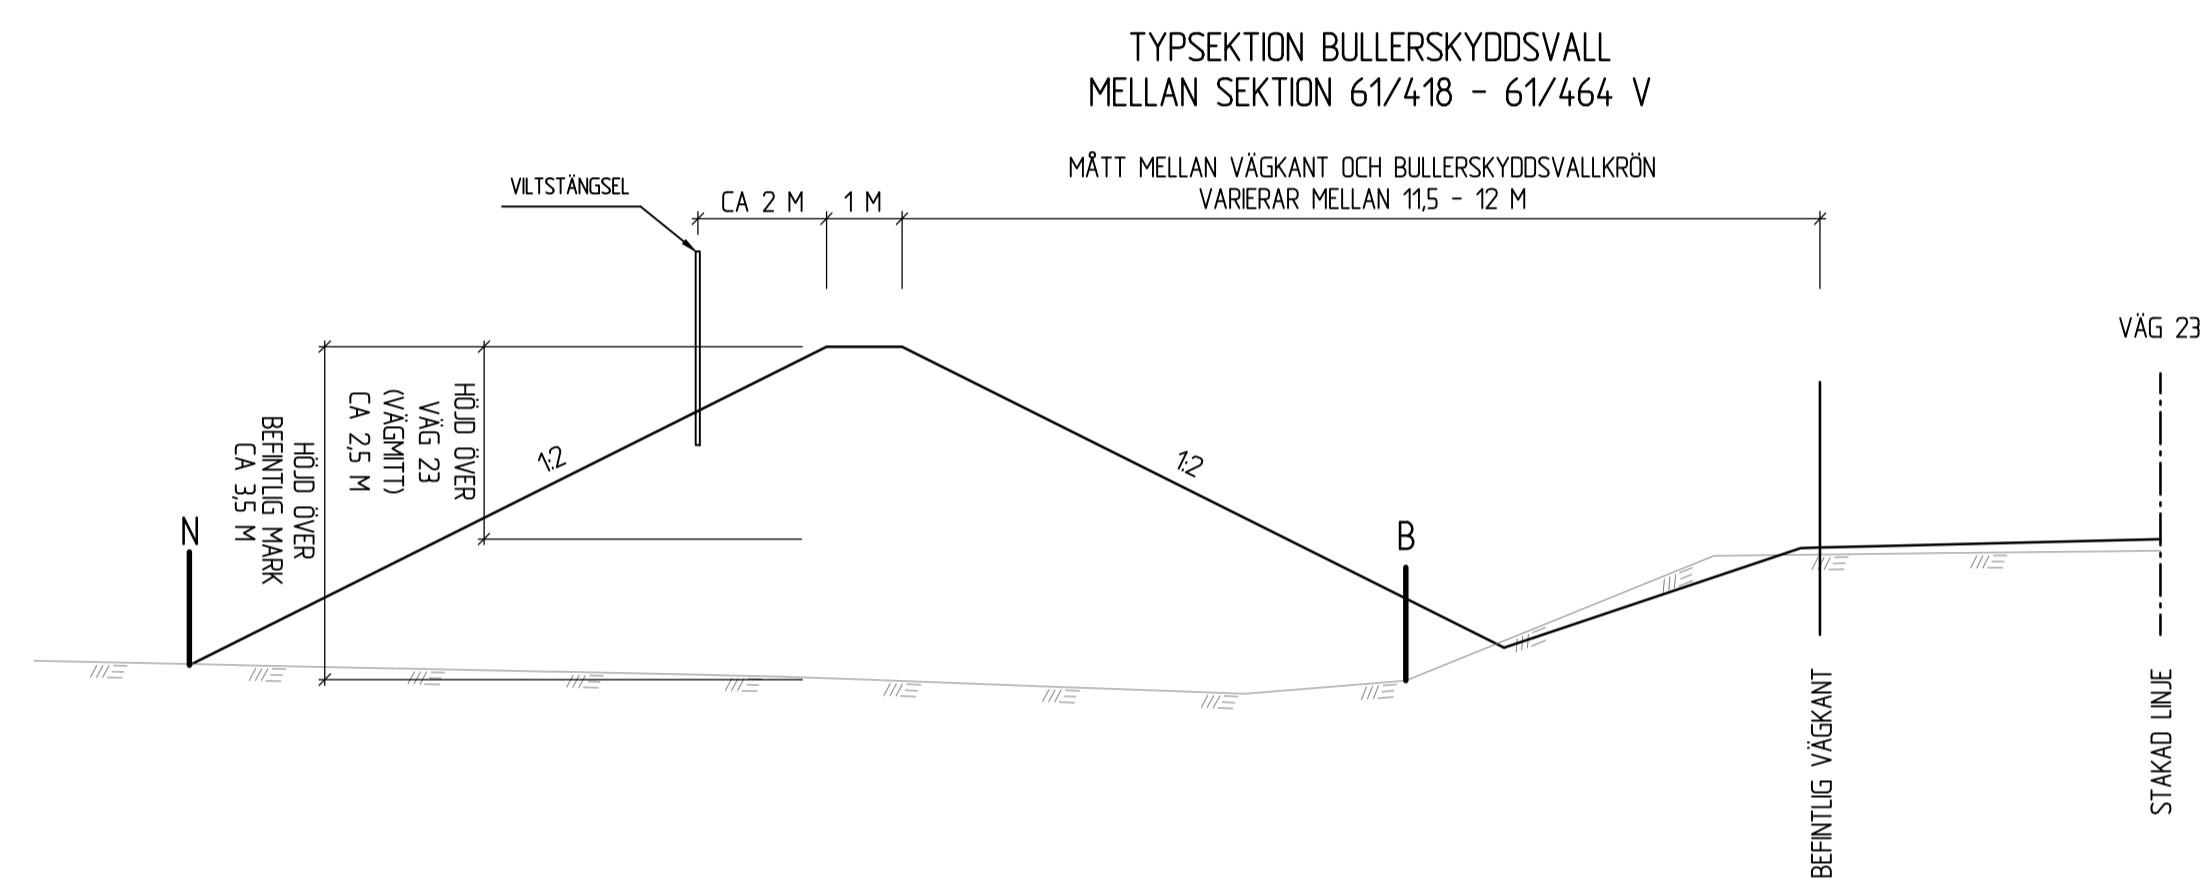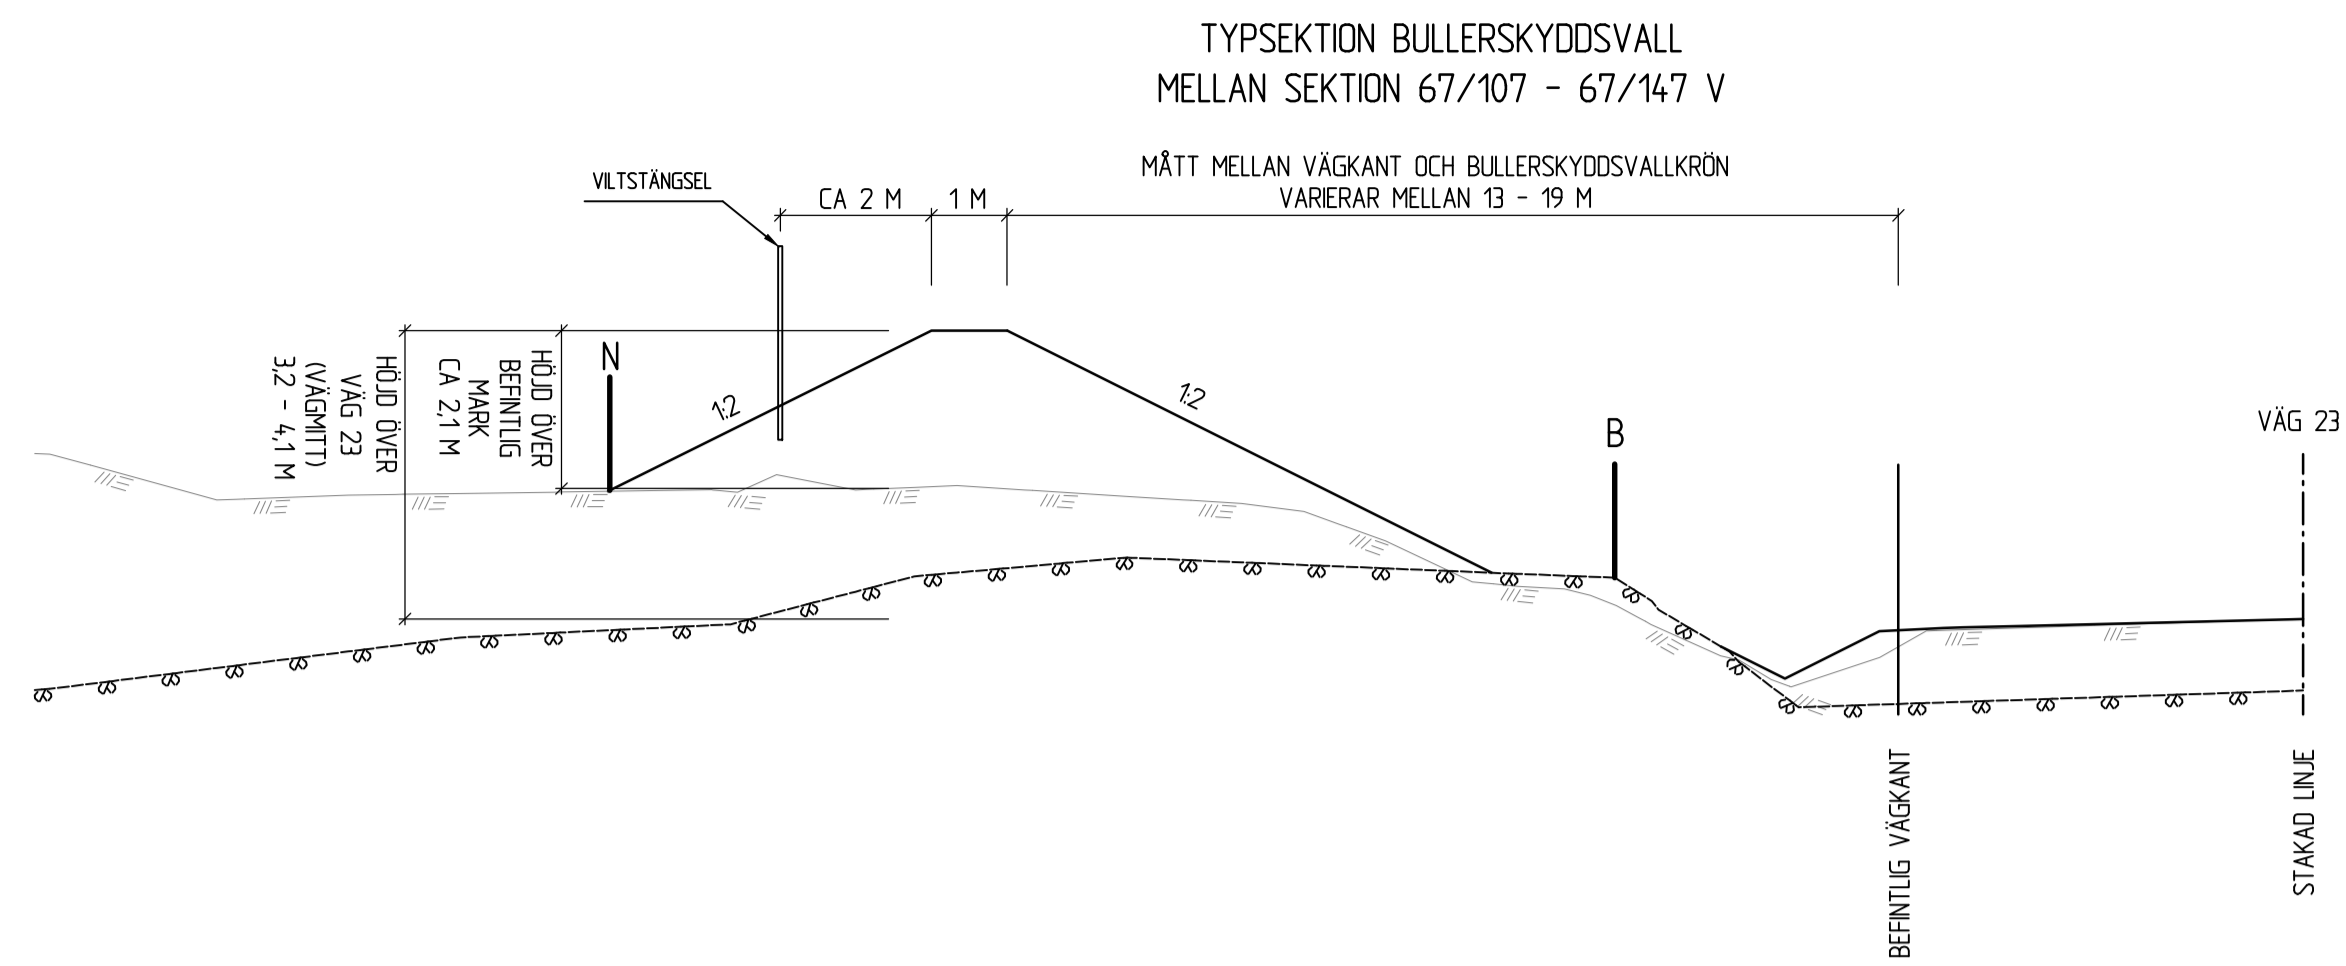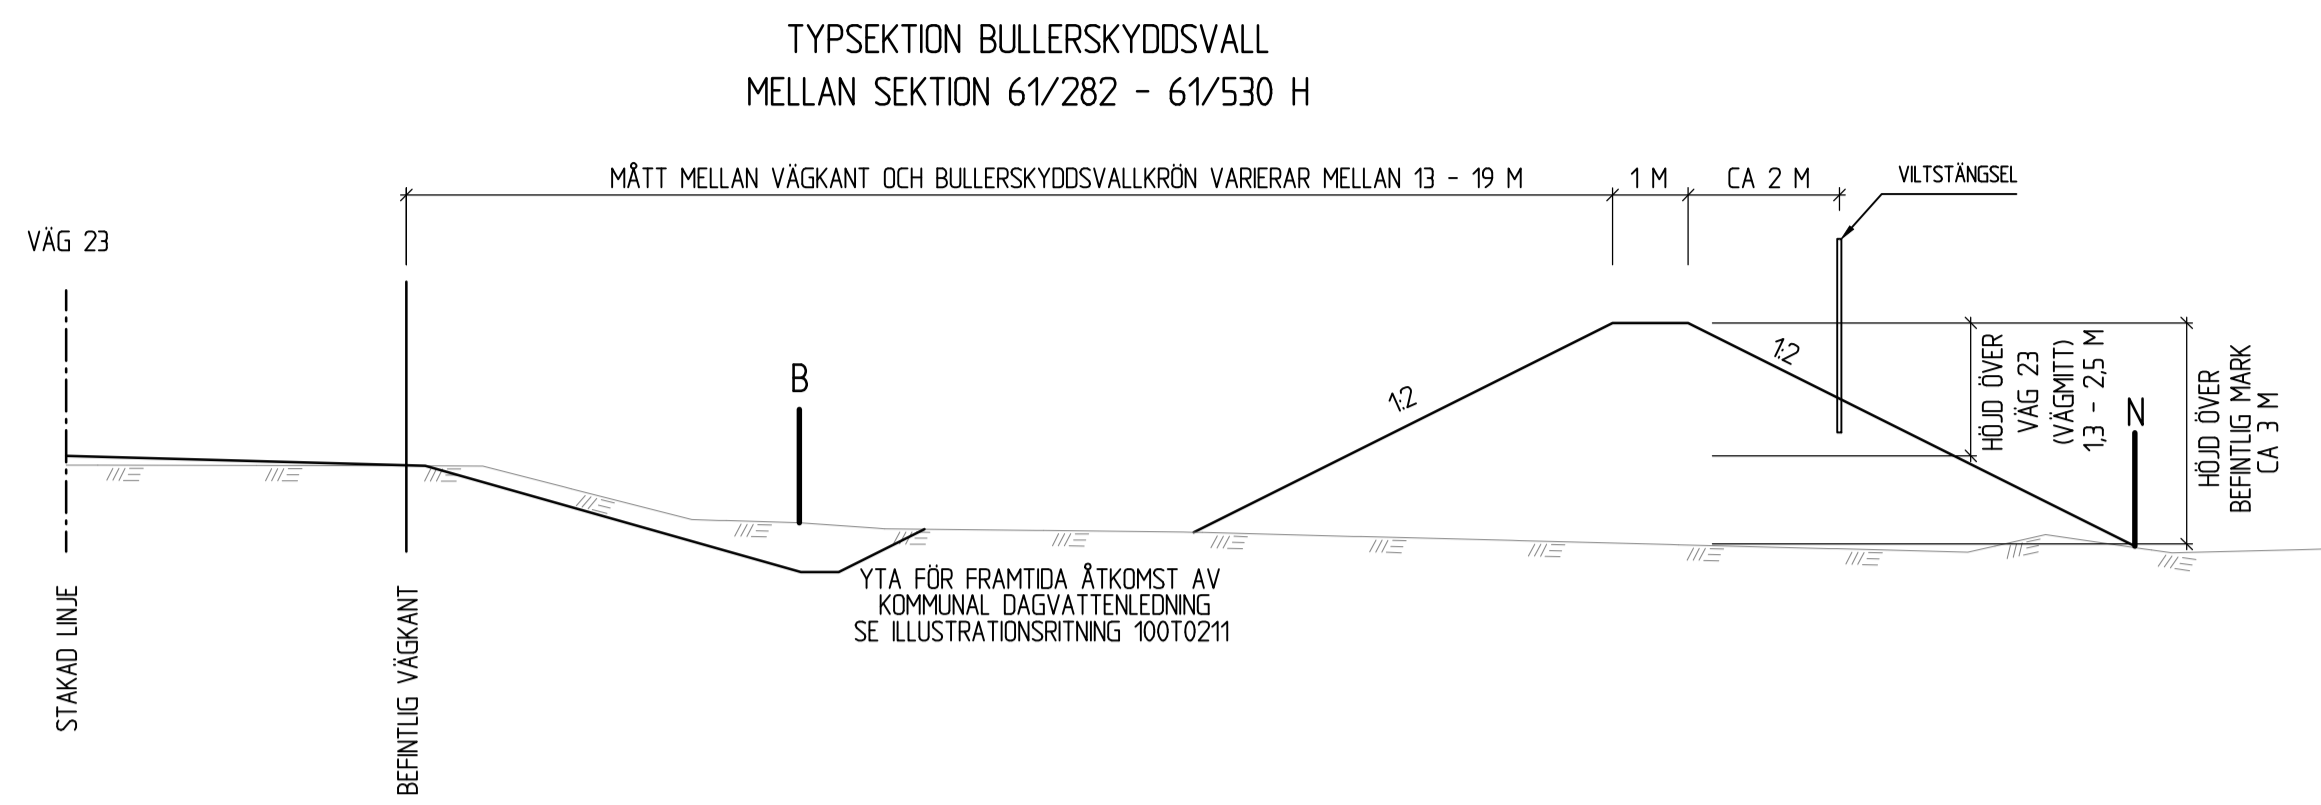


TYP AV PLAN		VÄGPLAN	
GRANSKNINGSSTATUS / SYFTE			
HANDLINGSTYP			
FASTSTÄLLELSEHANDLING			
DATUM		LEVERANS / ÄNDRINGS-PM	
2019-08-20			
OBJEKT			
VÄG 23 VÄXJÖ-LINKÖPING DELEN MÄLILLA-HULTSFRED			
DELOMRÅDE / BANDEL			
1 VÄG 23			
ANLÄGGNINGSDDEL			
01 VÄG 23			
OBJEKTNUMMER / KM	KONSTRUKTIONNUMMER		
871854			
BESTÄLLARE	LEVERANTÖR		
TRAFIKVERKET	SWECO		
SKAPAD AV	UPPDRAGSNUMMER		
SEREHA	12704085		
GODKÄND AV	AVDELNING		
SEAACQ	JKPG		
RITNINGSTYP			
SEKTIONSRTNING			
TEKNIKOMRÅDE / INNEHÅLL			
VÄGUTFORMNING OCH TRAFIK			
BESKRIVNING			
BULLERSKYDDSVALLAR BULLERSKYDDSPANK			
TYPSEKTIONER			
SKALA	FORMAT	FÖRVALTNINGSNUMMER	
1:100	A1		
RITNINGNUMMER	BLAD	NÄSTA BLAD	BET
1 01 T 04 02			


Ritning: P:\2019\2019-08-20\12704085\0001\3_Leveransfiler\01_Sektorer\01_Väg\01_Vägplan\01_Vägplan_Växjö-Linköping_Skapaar_2019-07-02.dwg
 Skapad av: Sereha, Redigerad av: Sereha, Utgåva: 1, 2019-07-02

XREF: MODELL\1000001 2019-06-27 13:40


VÄNDÖGLA
PÅ 1+1-FÄLTDELEN

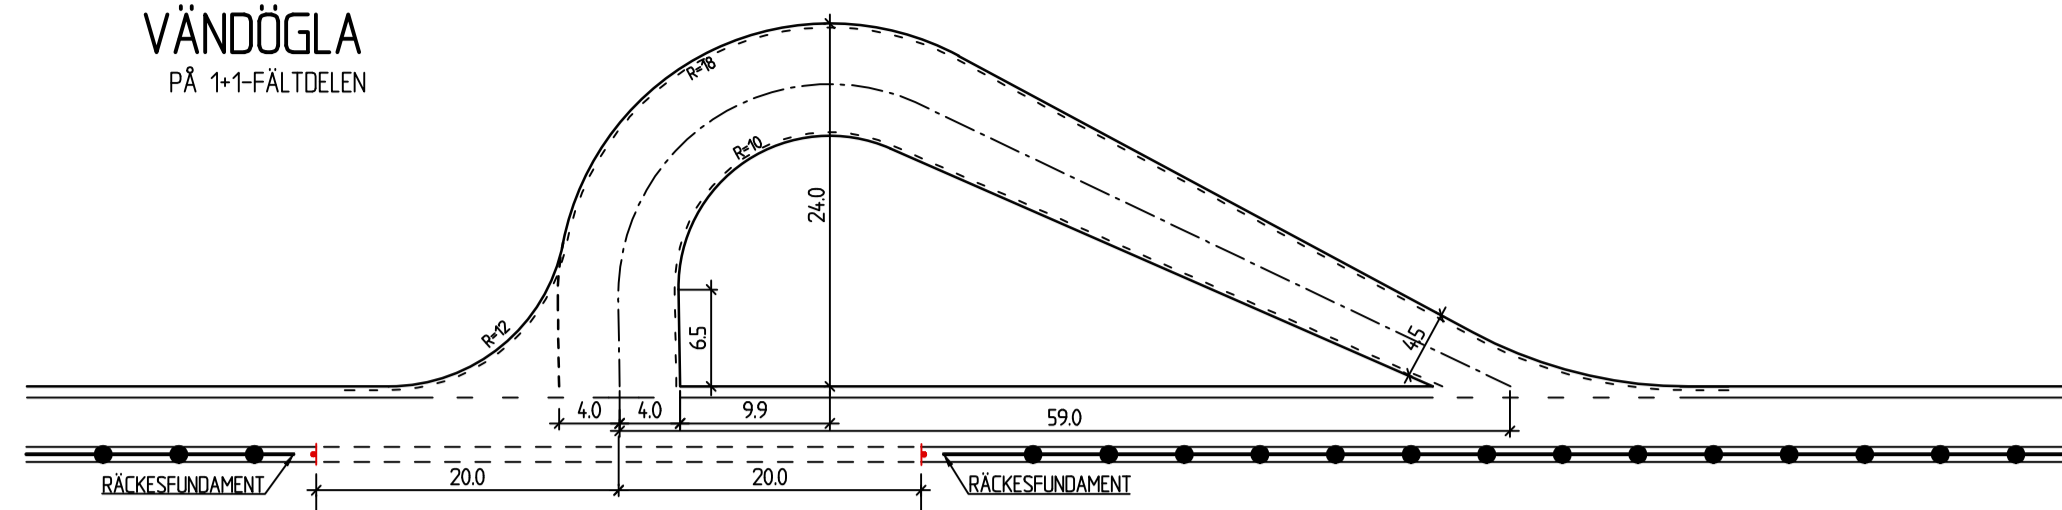


VÄNDÖGLA
PÅ 2-FÄLTDELEN

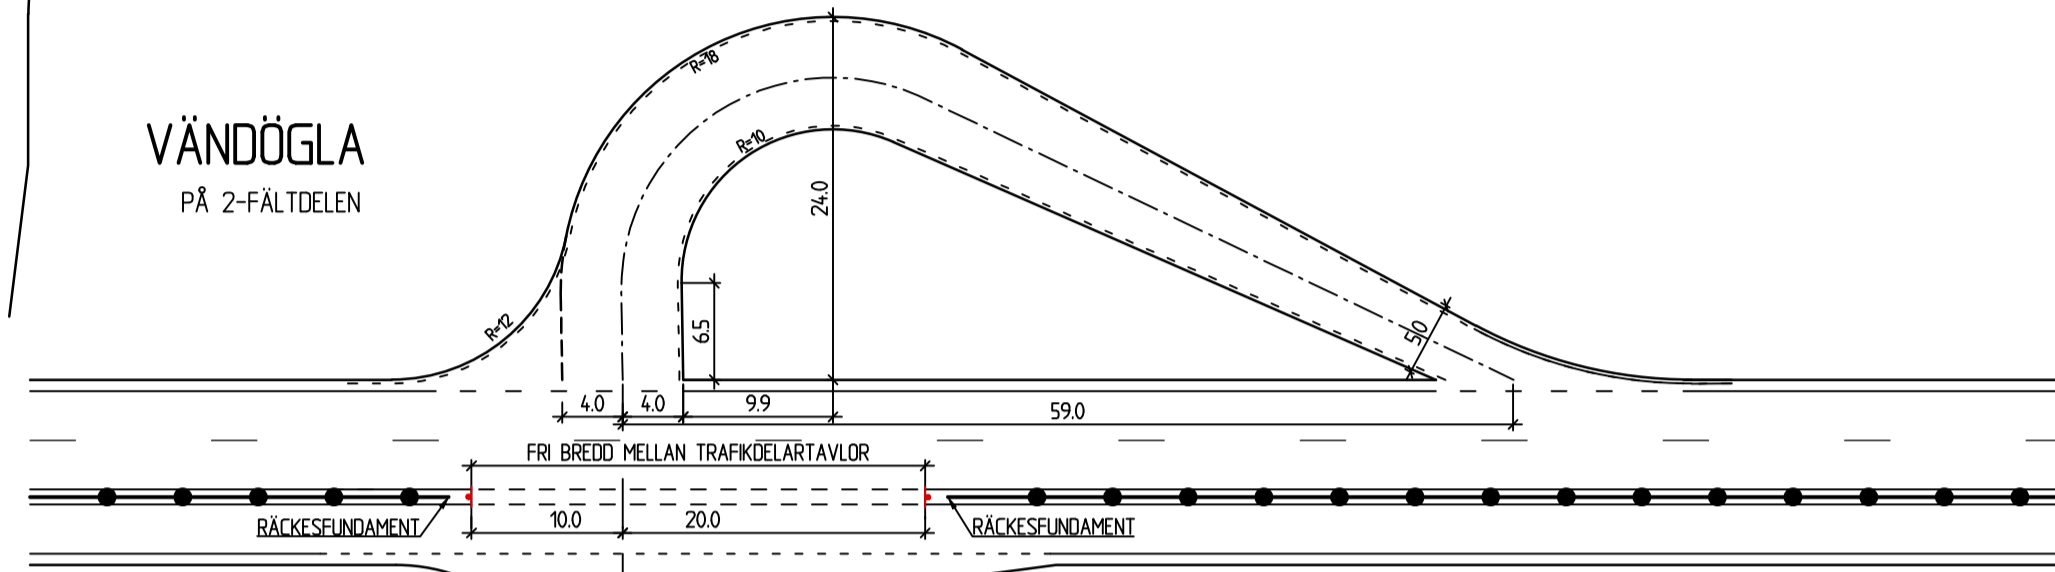

VÄNDÖGLA
PÅ 1+1-FÄLTDELEN

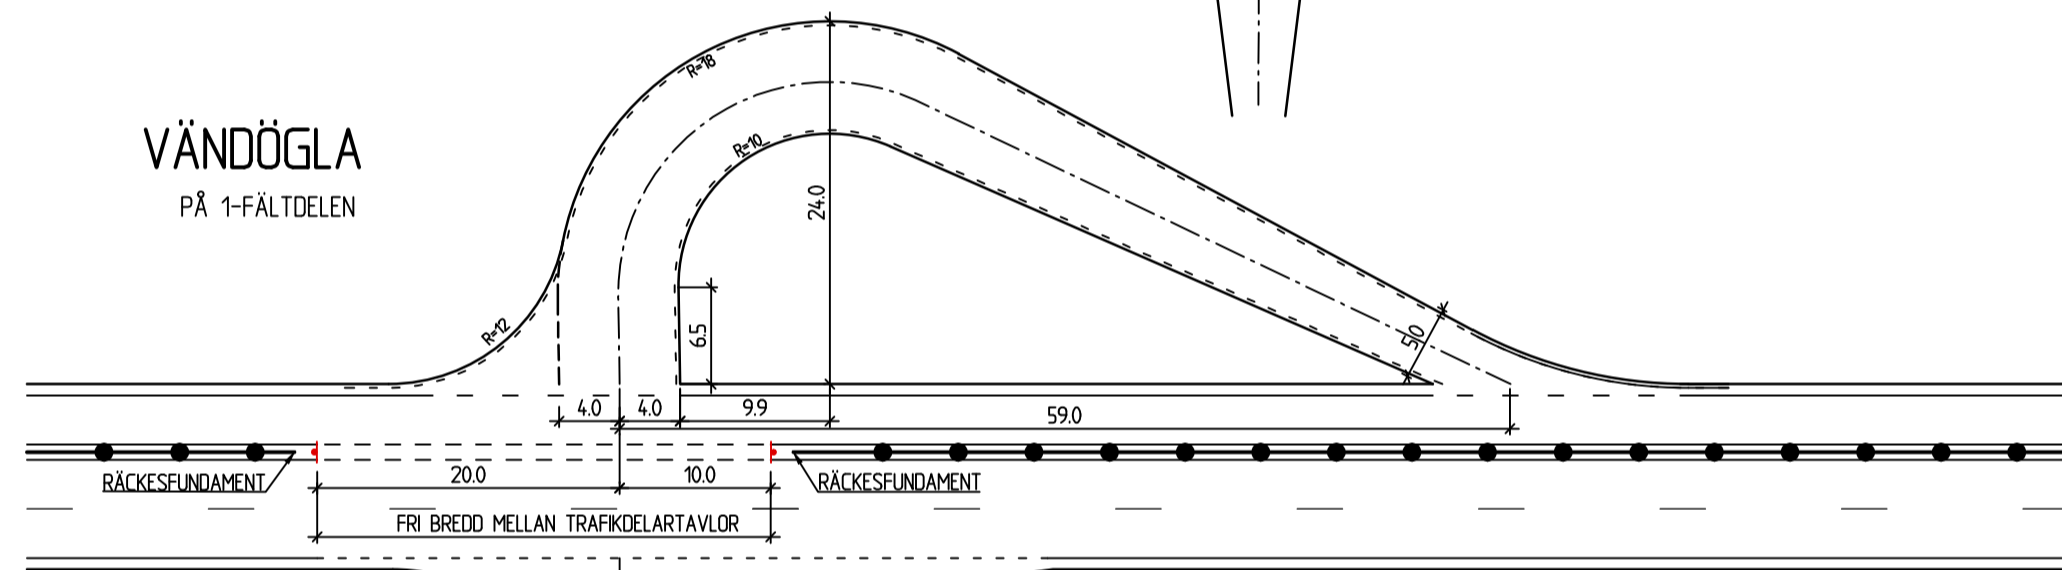


BUSSHÅLLPLATS

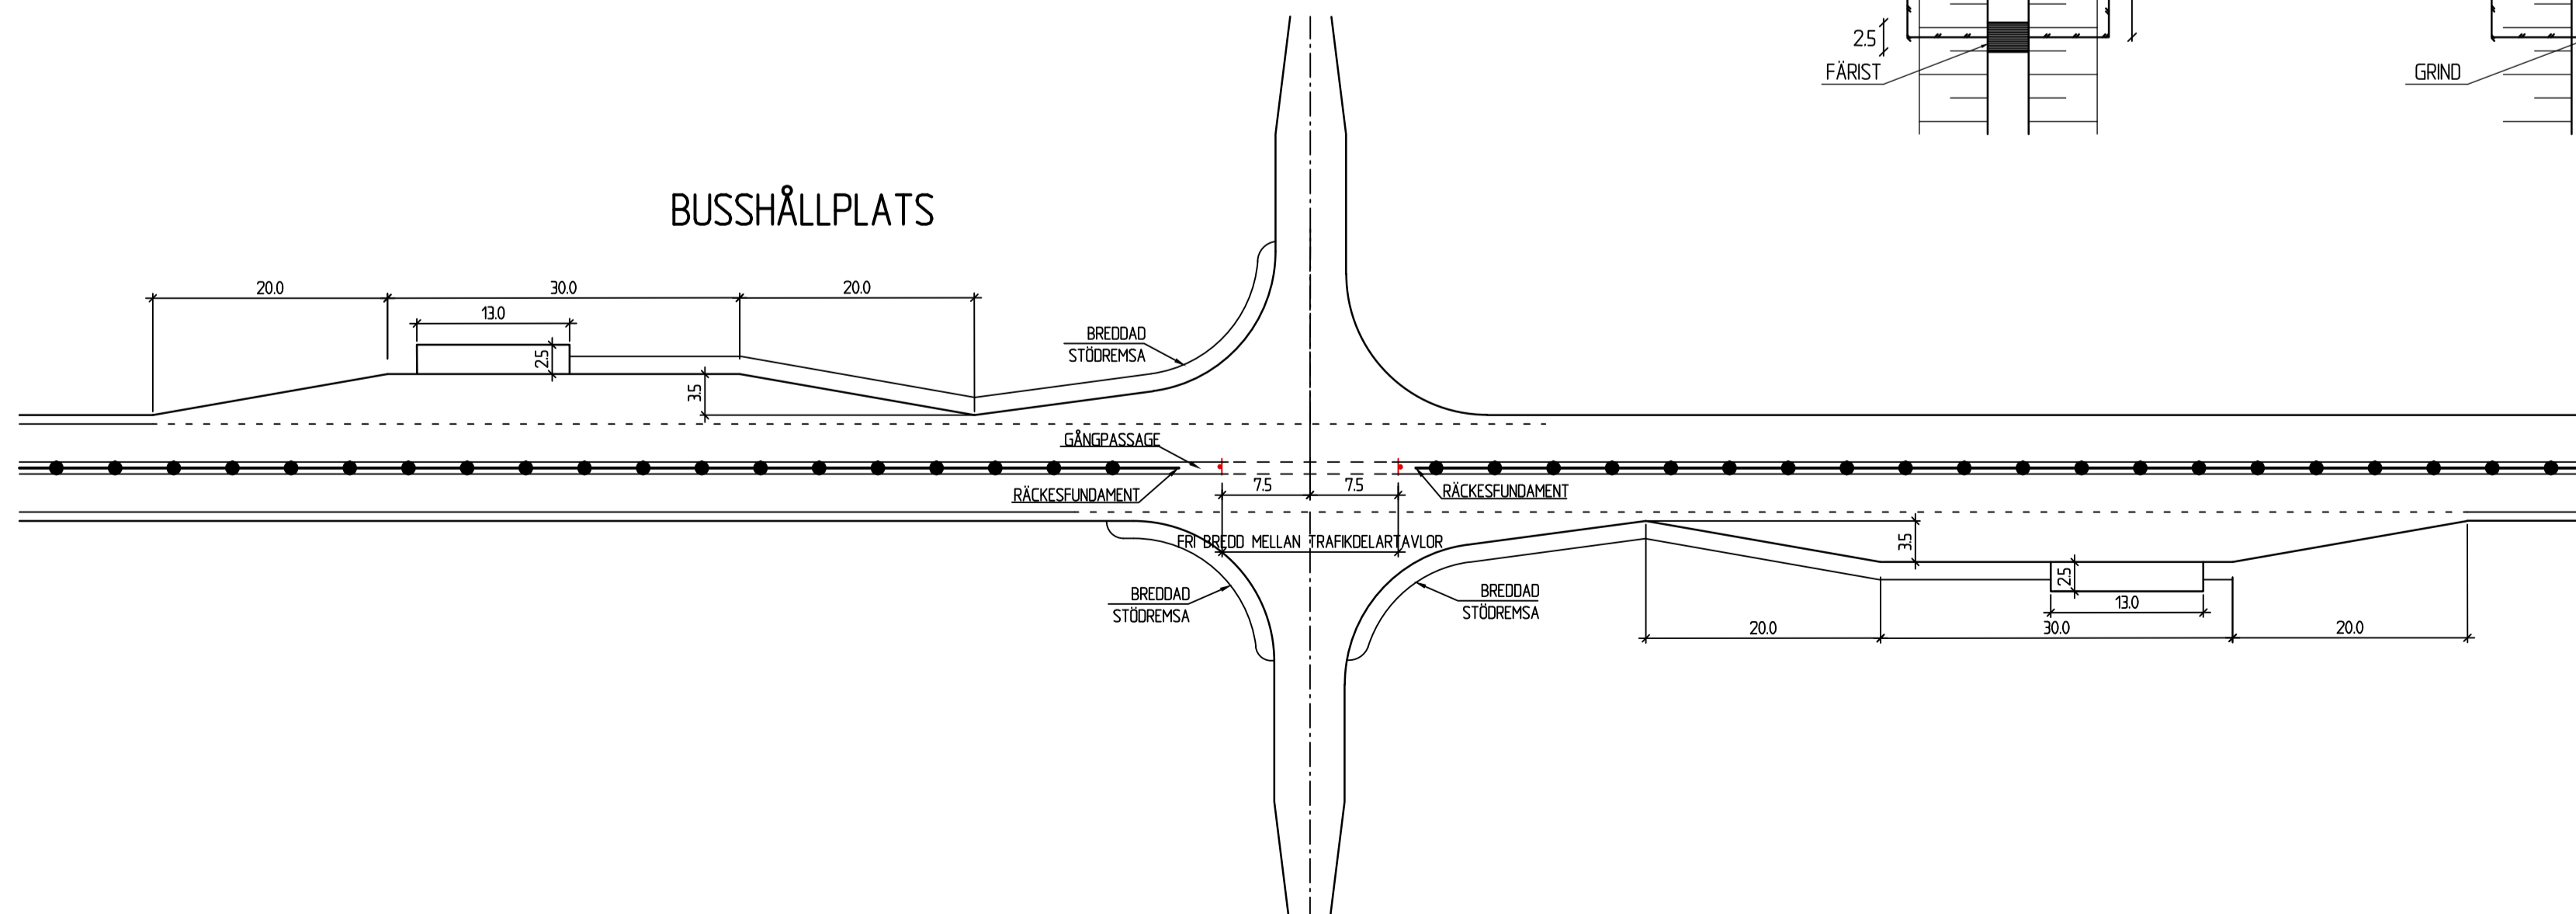

ANSLUTNING TYP A3

A3: ANSLUTNING MED HÖGST 5 ENSKILDA BOSTADSFÄSTIGHETER


HÖGER IN- HÖGER UT

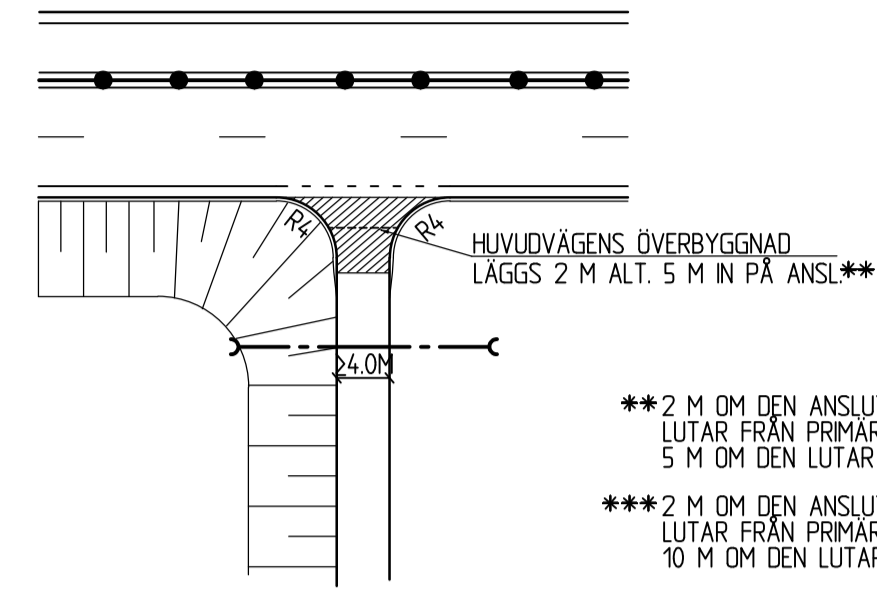

ANSLUTNING TYP A4

A4: ANSLUTNING MED MER ÄN 5 ENSKILDA BOSTADSFÄSTIGHETER, DOCK FÄRRE ÄN 100 FORDON/ DYGN


HÖGER IN- HÖGER UT

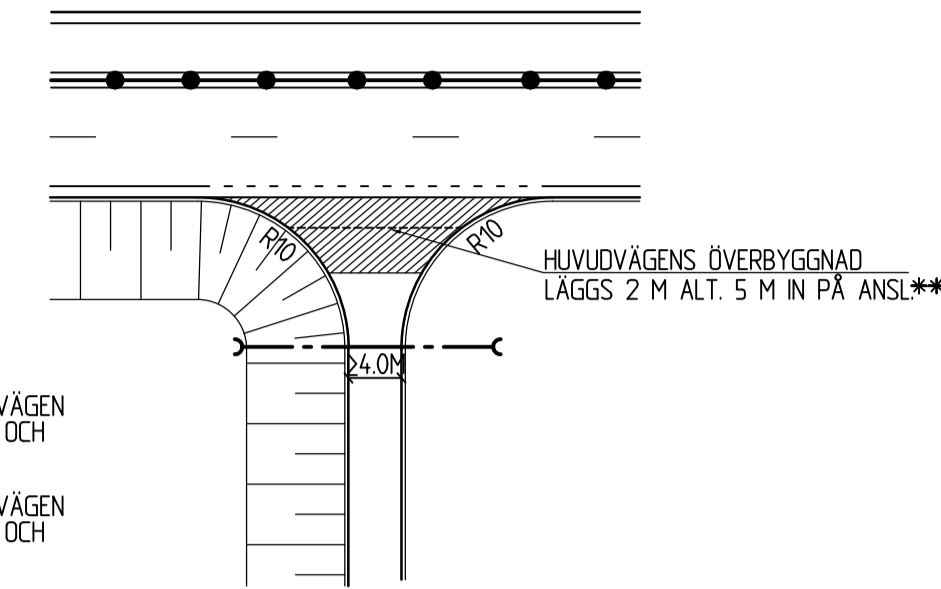

ANSLUTNING TYP A5

A5: ANSLUTNING MED UTRYMMESKRÄVANDE FORDON, EXEMPELVIS SKOGSBILVÄG


HÖGER IN- HÖGER UT

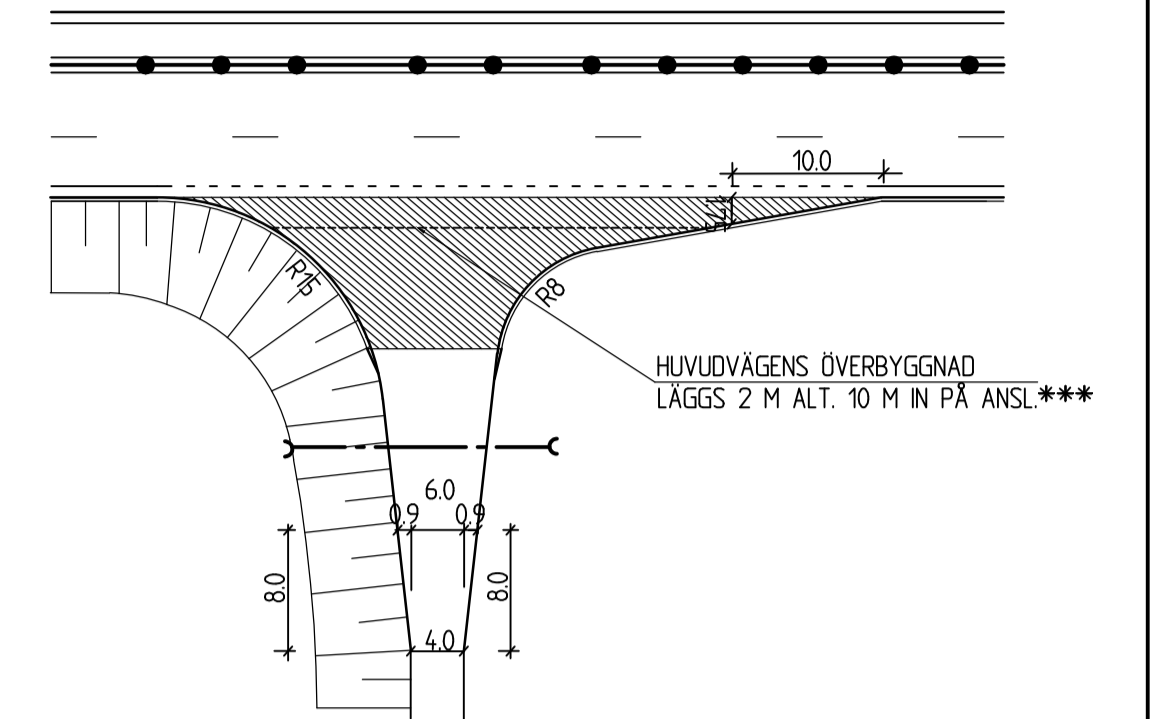

ANSLUTNING TYP A3

A3: ANSLUTNING MED HÖGST 5 ENSKILDA BOSTADSFÄSTIGHETER


MED MÖJLIGHET TILL RAK ÖVERFART

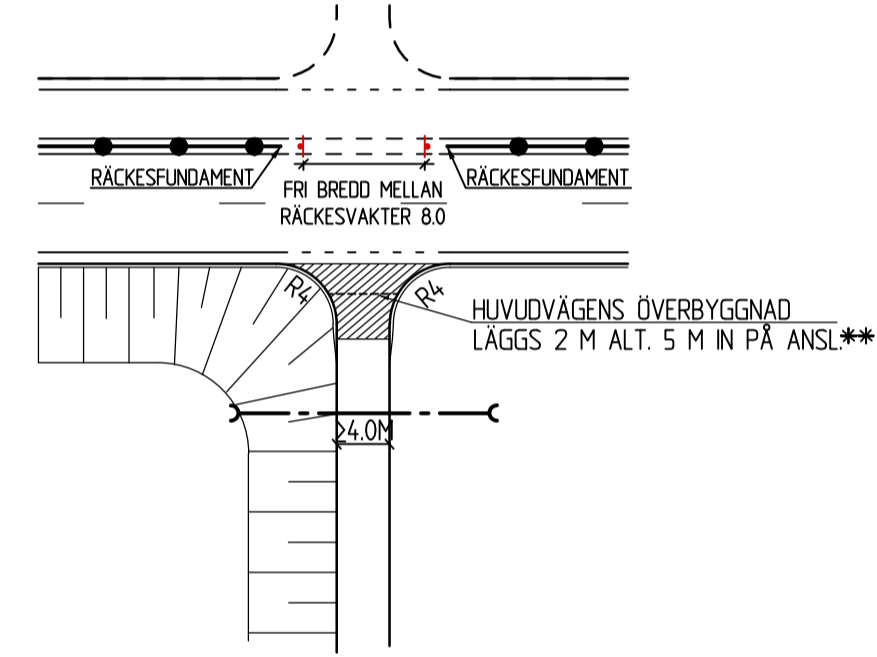

ANSLUTNING TYP A4

A4: ANSLUTNING MED MER ÄN 5 ENSKILDA BOSTADSFÄSTIGHETER, DOCK FÄRRE ÄN 100 FORDON/ DYGN


MED MÖJLIGHET TILL RAK ÖVERFART

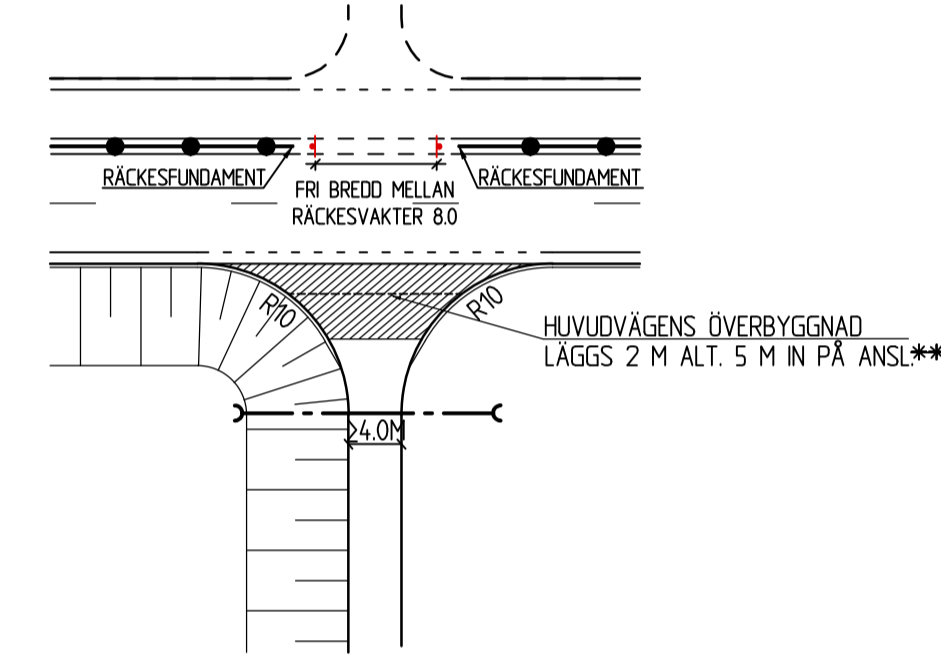

ANSLUTNING TYP A5

A5: ANSLUTNING MED UTRYMMESKRÄVANDE FORDON, EXEMPELVIS SKOGSBILVÄG


MED MÖJLIGHET TILL RAK ÖVERFART

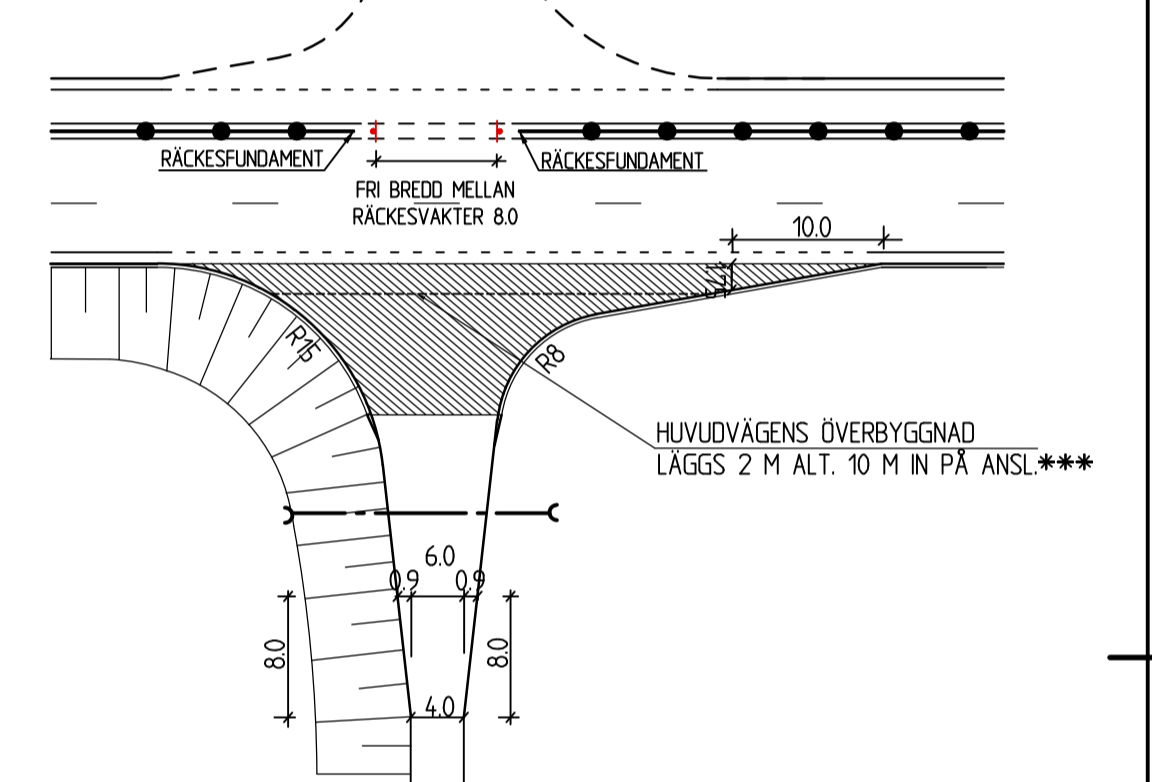

ÖVERGÅNG VILTSTÄNGSEL-FÄRIST

ÖVERGÅNG VILTSTÄNGSEL-GRIND

ÖVERGÅNG VILTSTÄNGSEL-STRUT

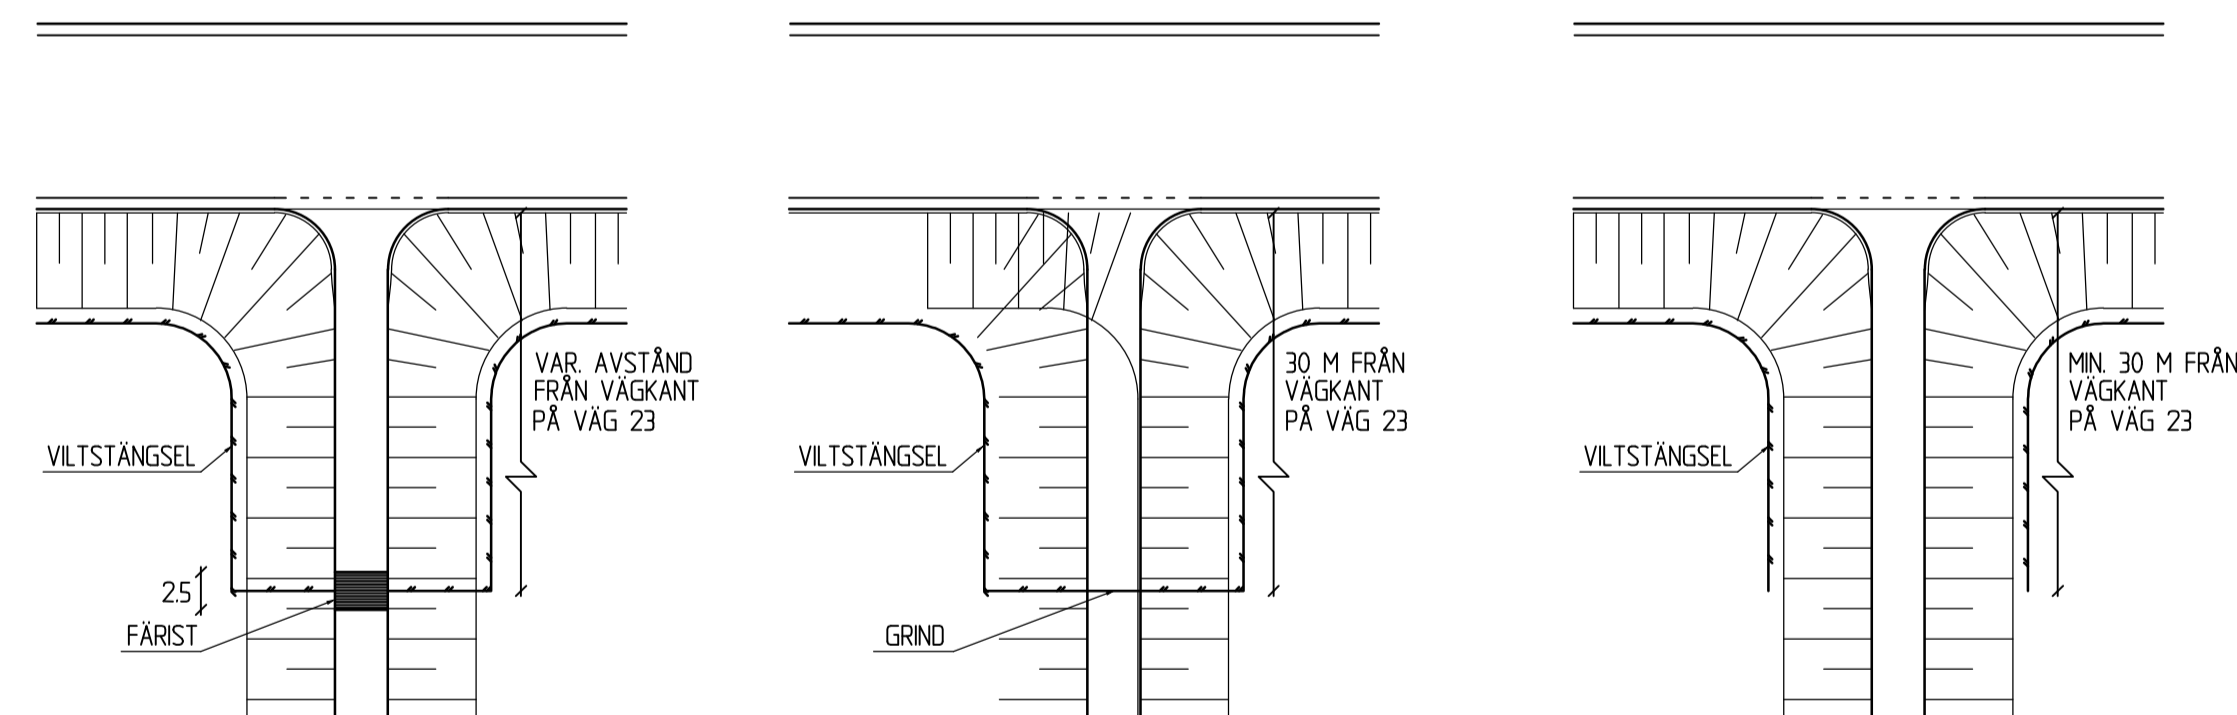

TYP AV PLAN		VÄGPLAN	
GRANSKNINGSSTATUS / SYFTE			
HANDLINGSTYP			
FASTSTÄLLESEHANDLING			
DATUM		LEVERANS / ÄNDRINGS-PM	
2019-08-20			
OBJEKT			
VÄG 23 VÄXJÖ-LINKÖPING DELEN MÄLILLA-HULTSFRED			
DELOMRÅDE / BANDEL			
1 VÄG 23			
ANLÄGGNINGSGDEL			
00 GEMENSAMT			
OBJEKTNUMMER / KM		KONSTRUKTIONNUMMER	
871854			
BESTÄLLARE		LEVERANTÖR	
TRAFIKVERKET		SWECO	
SKAPAD AV		UPPRAGSNUMMER	
SERICM		12704085	
GODKÄND AV		AVDELNING	
SEAACQ		JKPG	
RITNINGSTYP			
ILLUSTRATIONS-RITNING			
TEKNIKOMRÅDE / INNEHÅLL			
VÄGUTFORMNING OCH TRAFIK			
BESKRIVNING			
VÄNDÖGLA, ANSLUTNINGAR ÅGOVÄGAR, BUSSHÅLLPLATS ÖVERGÅNG VILTSTÄNGSEL- FÄRIST TYPRITNING			
SKALA		FORMAT	
1:500		A1	
RITNINGSNUMMER		FÖRVALTNINGSNUMMER	
1 00 T 04 01			
BLAD	NÄSTA BLAD	BET	

Bilaga P-1222A, 2019-08-20, 1:500, A1, 12704085, JKPG, Trafikverket, Sweco, 2019-08-20