

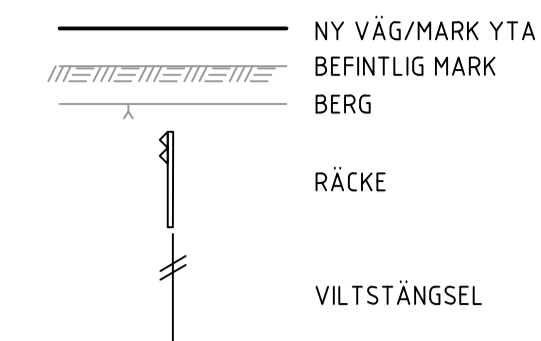




**TECKENFÖRKLARING**

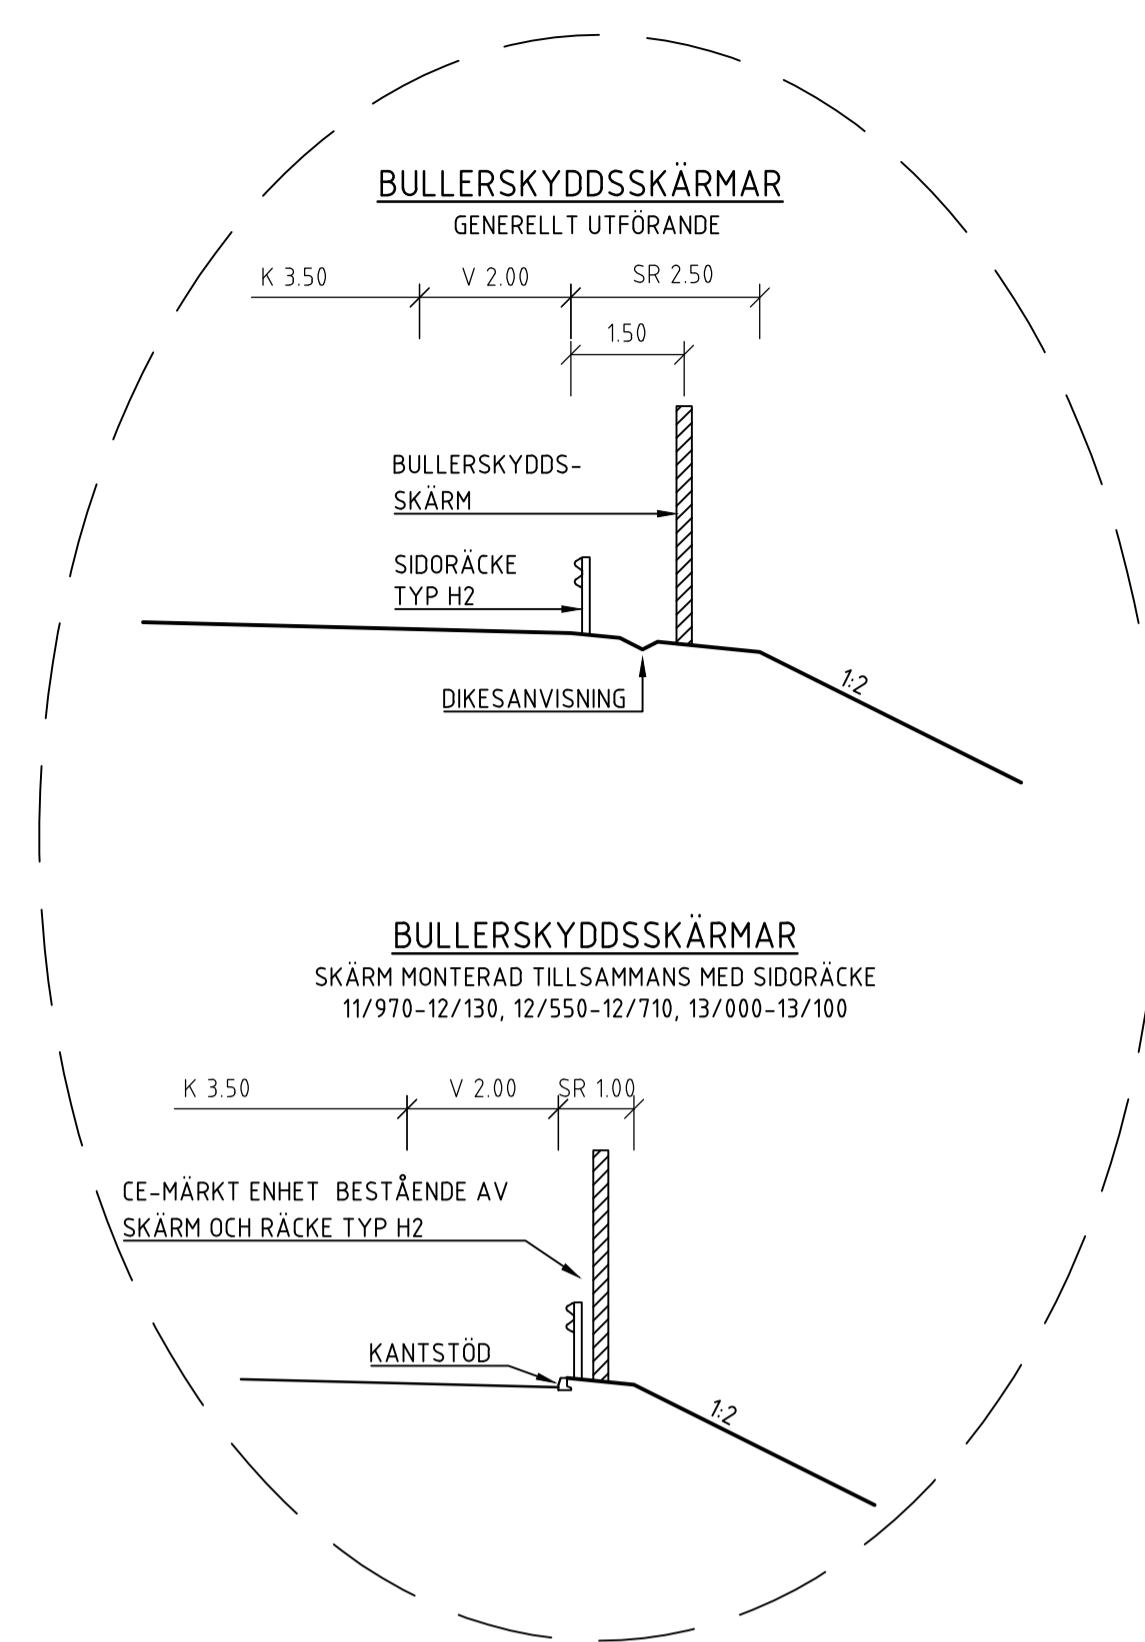

**VÄG E22, OMBYGGNAD AV BEF. VÄG TILL MOTORVÄG**  
UTFÖRANDE VID HÖG BANK MED SIDORÄCKEN

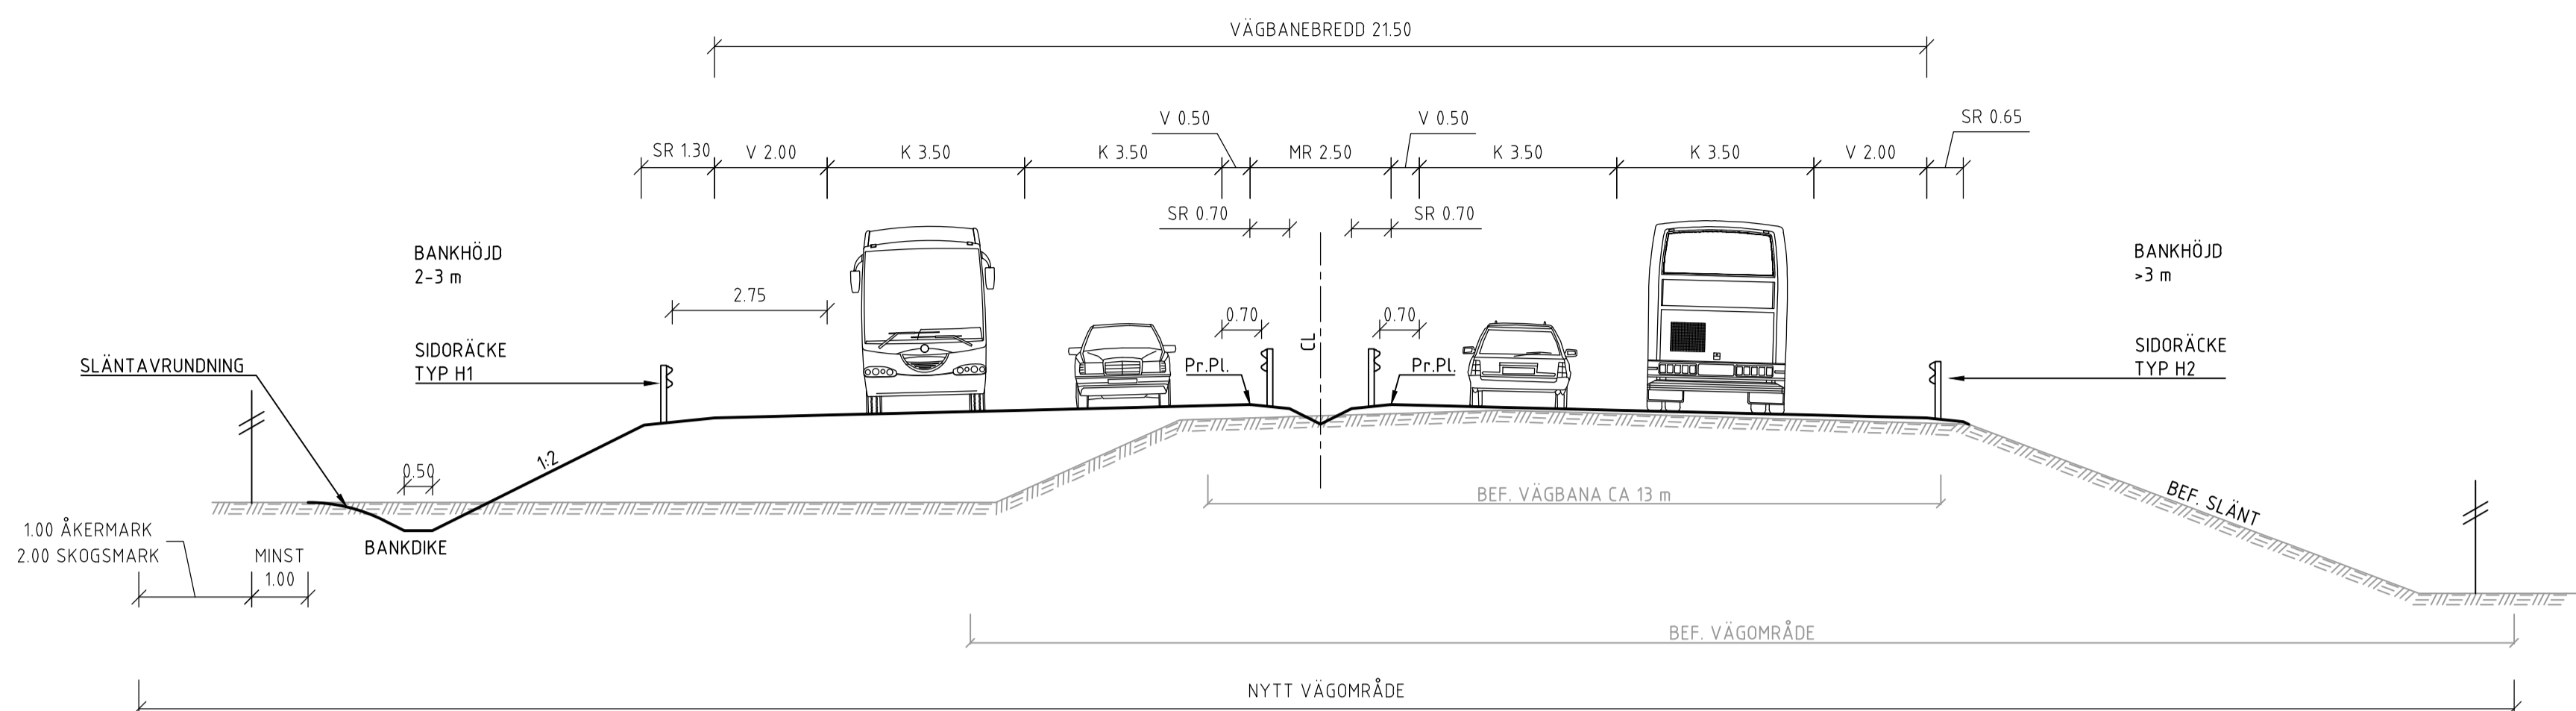


**VÄG E22, OMBYGGNAD AV BEF. VÄG TILL MOTORVÄG**  
UTFÖRANDE VID LÅG JORDSKÄRNING RESP. LÅG BANK

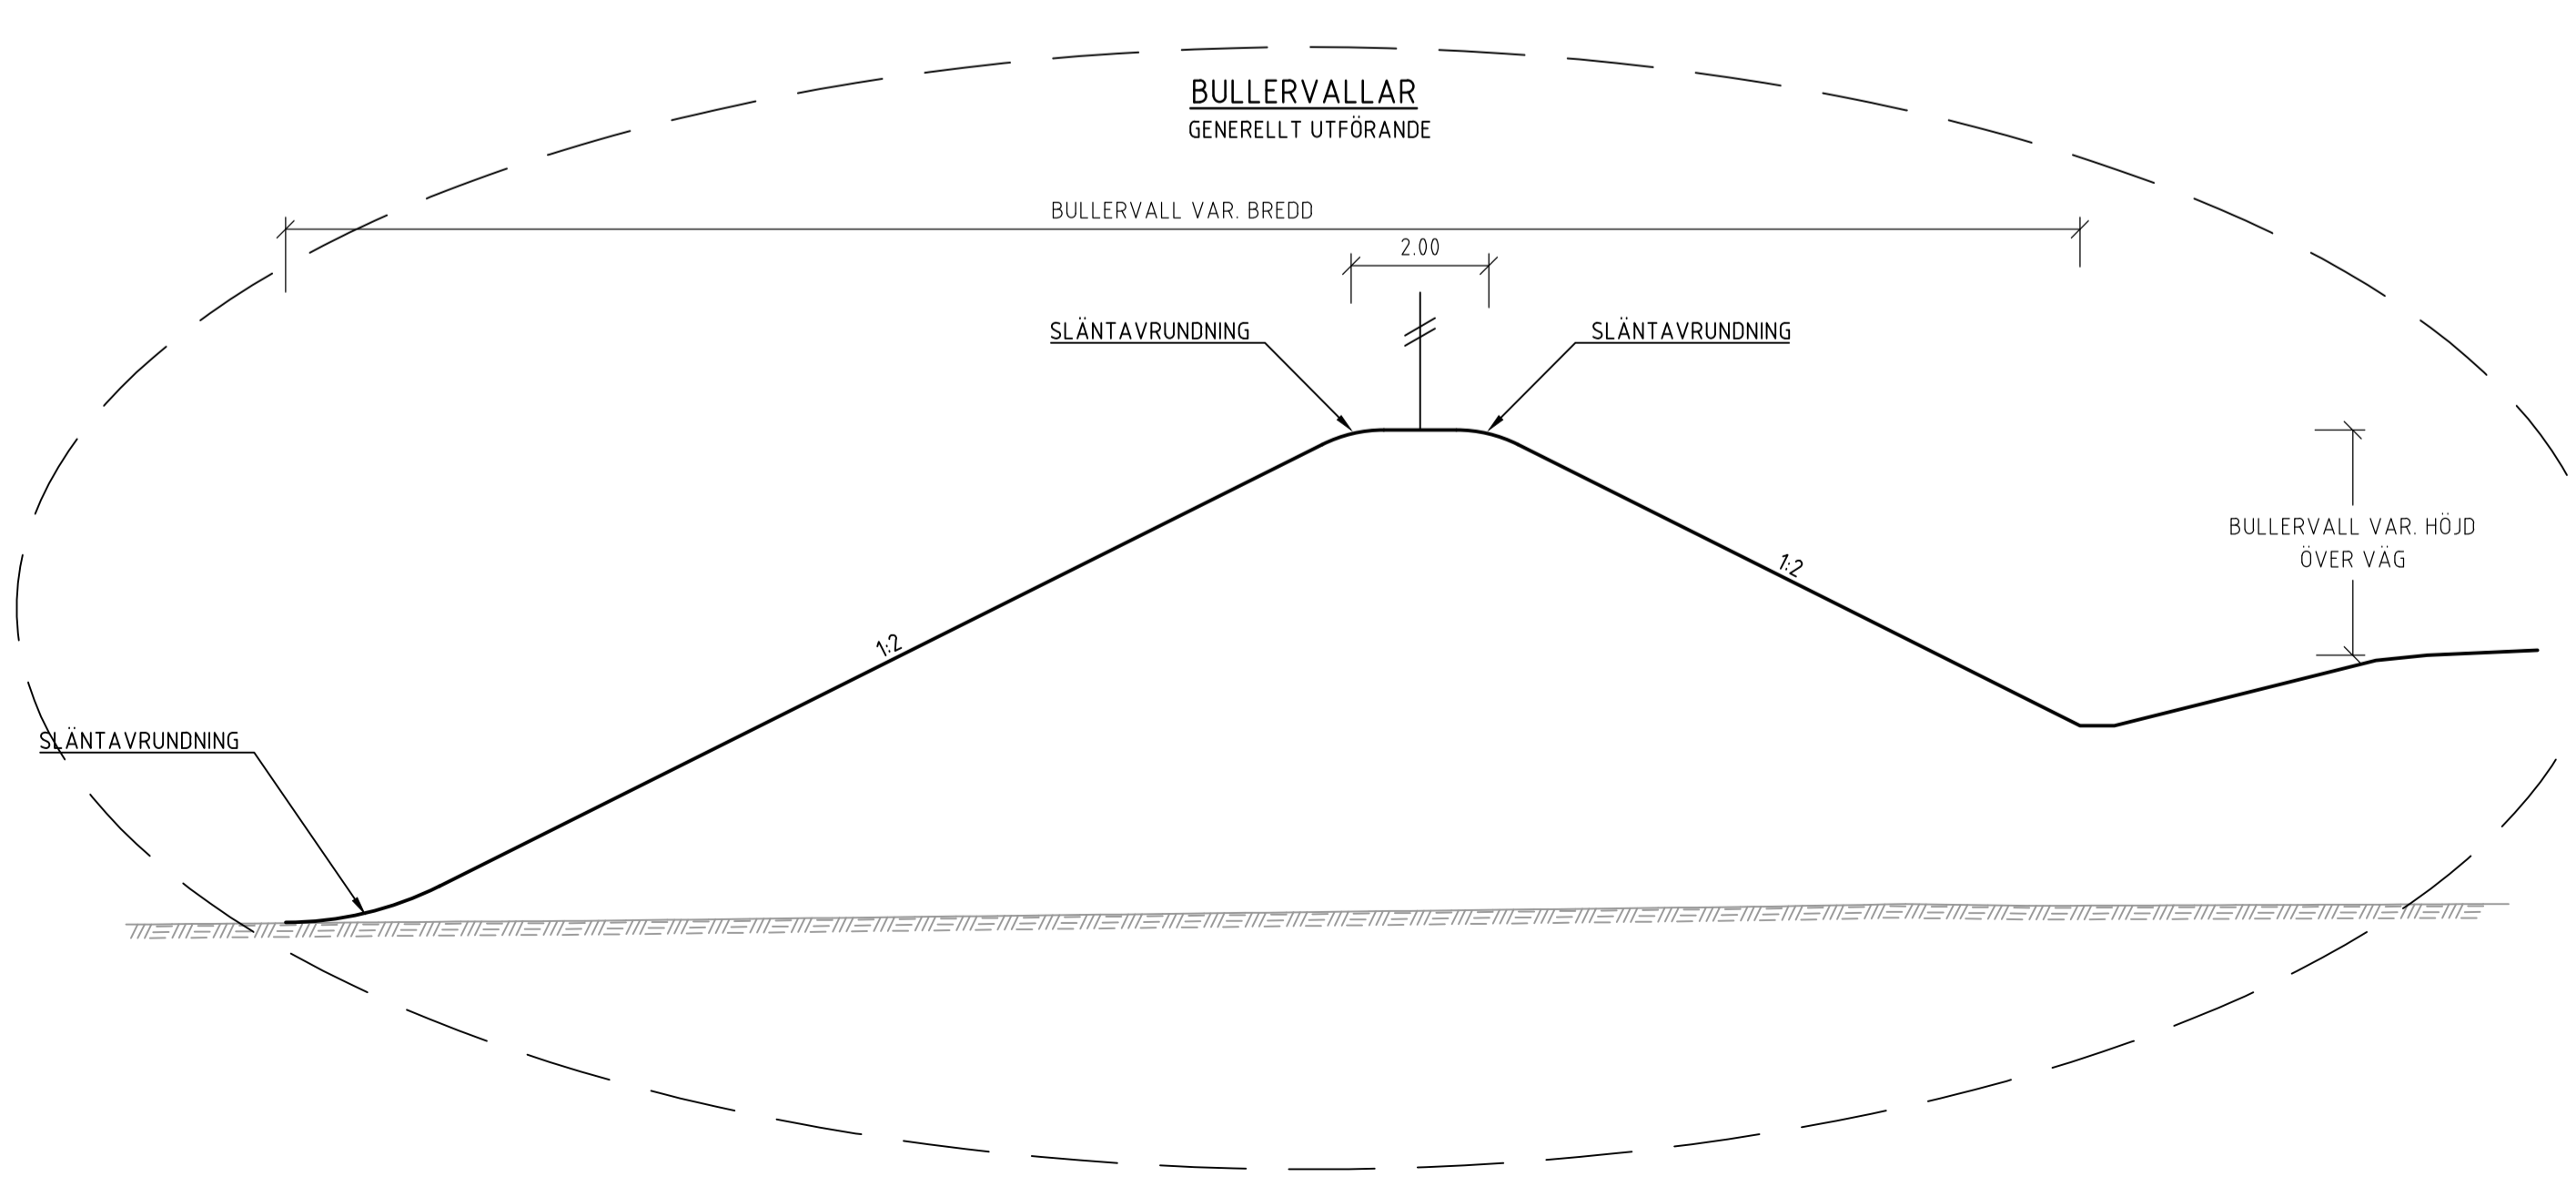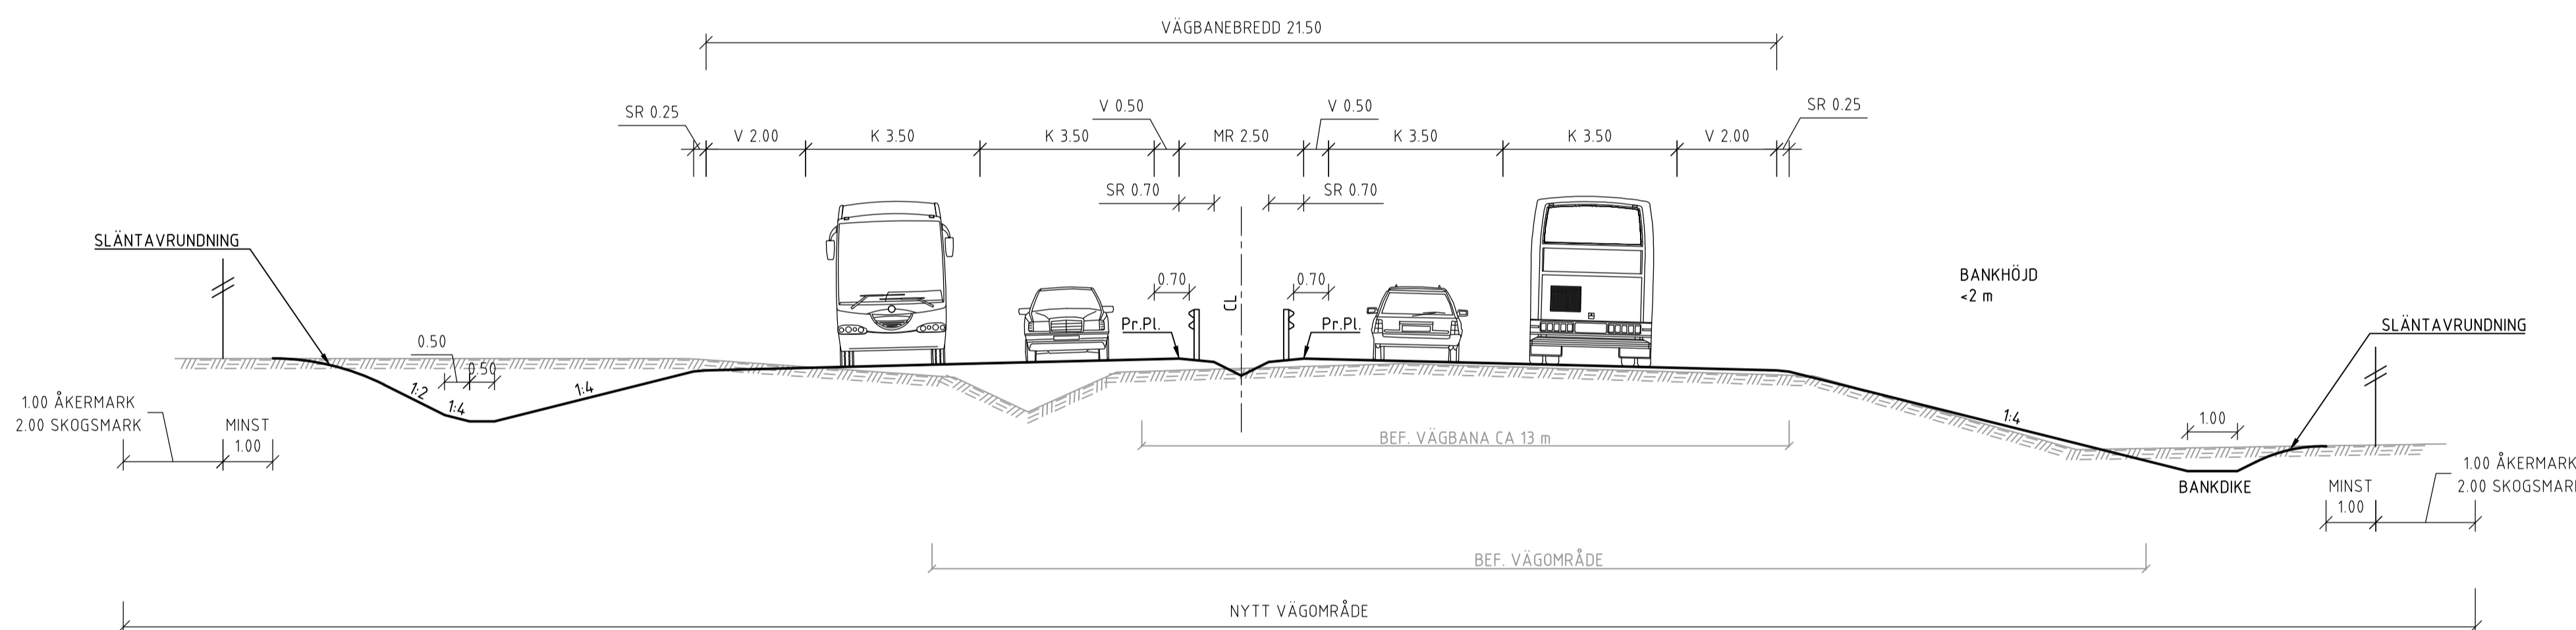








**KOORDINATSYSTEM**  
PLANSYSTEM: SWEREF 99 15 00  
HÖJDSYSTEM: RH 2000

TYP AV PLAN		<b>VÄGPLAN</b>	
GRANSKNINGSSTATUS / SYFTE			
HANDLINGSTYP			
<b>GRANSKNINGSHANDLING</b>			
DATUM	2023-11-13	LEVERANS / ÄNDRINGS-PM	
OBJEKT	<b>E22 RONNEBY - KARLSKRONA DELEN BJÖRKETORP - NÄTTRABY</b>		
DELOMRÅDE / BANDEL	<b>0 GEMENSAMT</b>		
ANLÄGGNINGSDDEL	<b>00 GEMENSAMT</b>		
OBJEKTNUMMER / KM	165590	KONSTRUKTIONSNUMMER	
BESTÄLLARE	TRAFIKVERKET	LEVERANTÖR	RAMBOLL
SKAPAD AV	J. HÅLL	UPPDRAGSNUMMER	1320046990
GODKÄND AV	D. DIXON	ÄNDELNING	ANLÄGGNING
RITNINGSTYP	<b>SEKTION</b>		
TEKNIKOMRÅDE / INNEHÅLL	<b>VÄGUTFORMNING OCH TRAFIK</b>		
BESKRIVNING	<b>TYPSEKTIONER OMBYGGNAD E22</b>		
SKALA	1:100	FORMAT	A1
RITNINGSNUMMER	000T0401	FÖRVALTNINGSNUMMER	
BLAD	NÄSTA BLAD	BET	

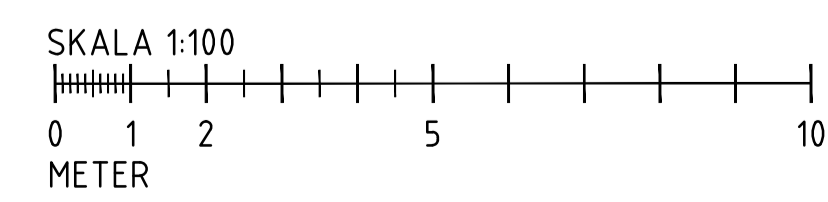

**TECKENFÖRKLARING**

- NY VÄG/MARK YTA
- BEFINTLIG MARK
- BERG
- RÄCKE
- VILTSTÄNGSEL

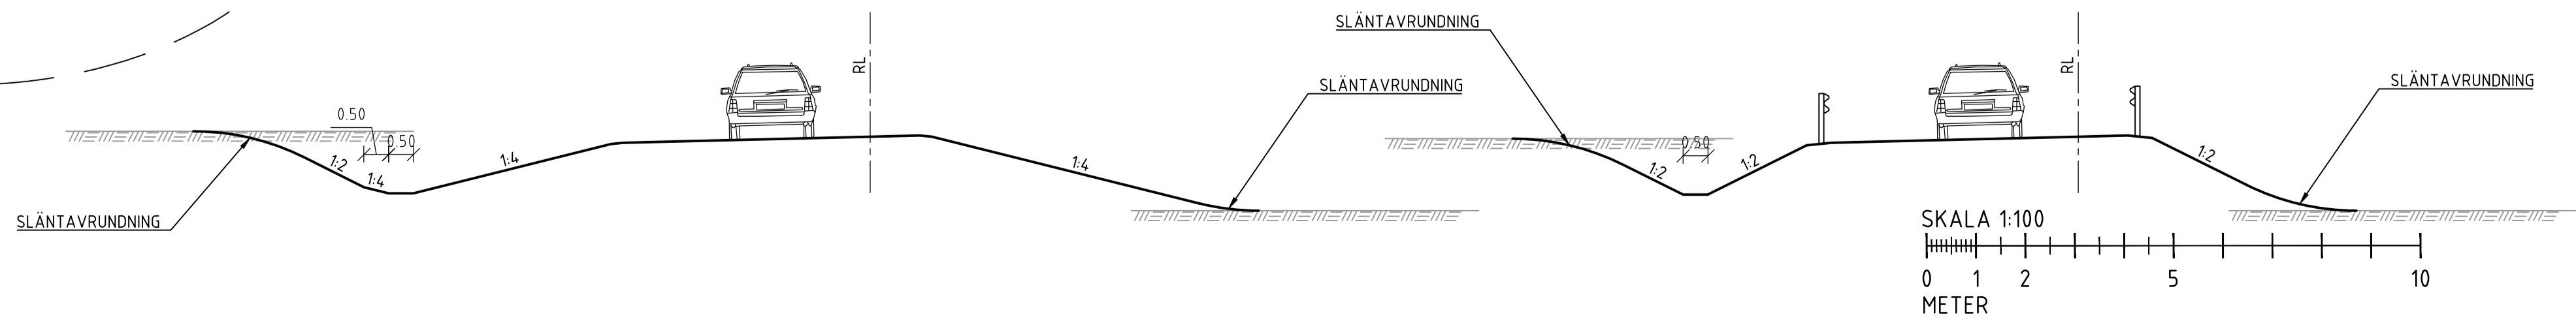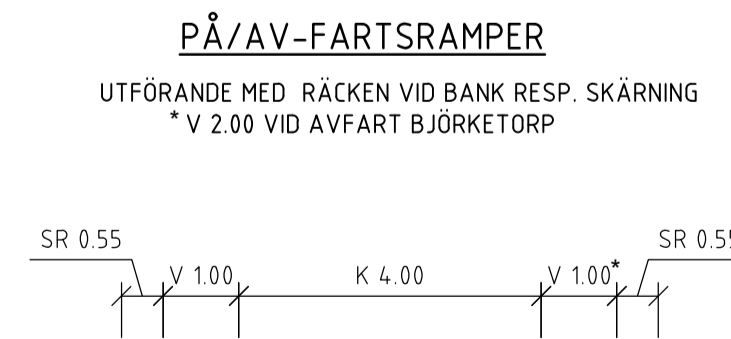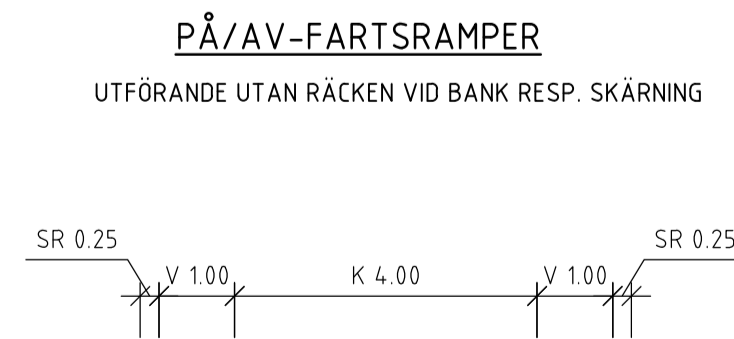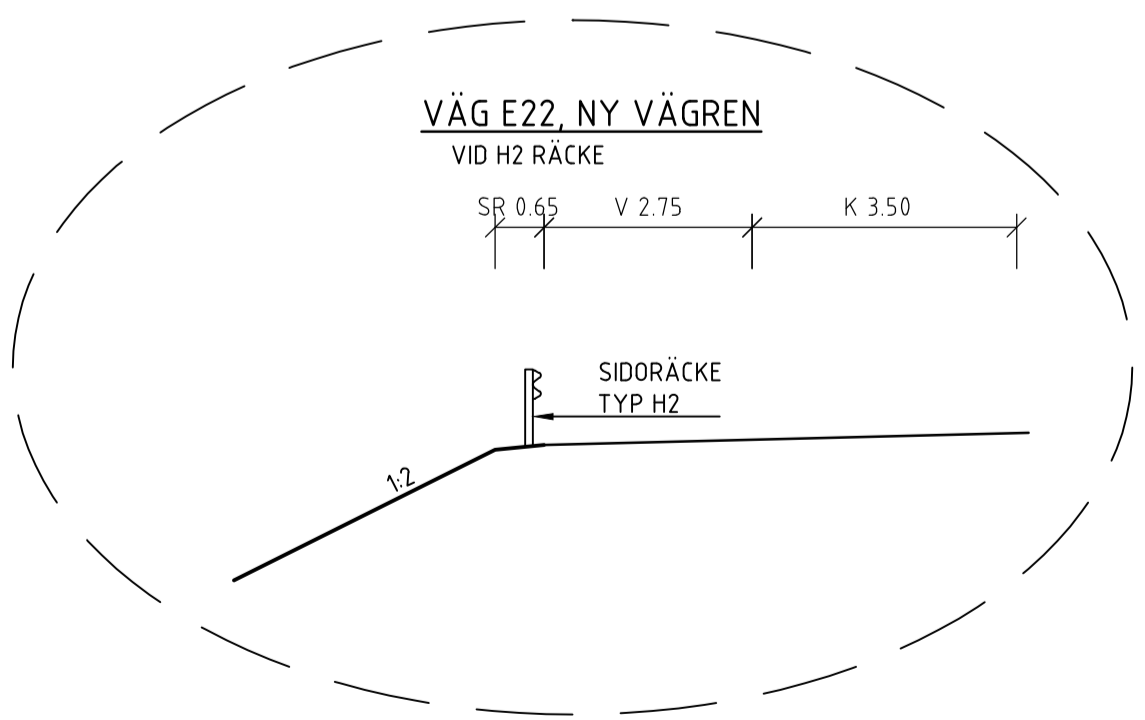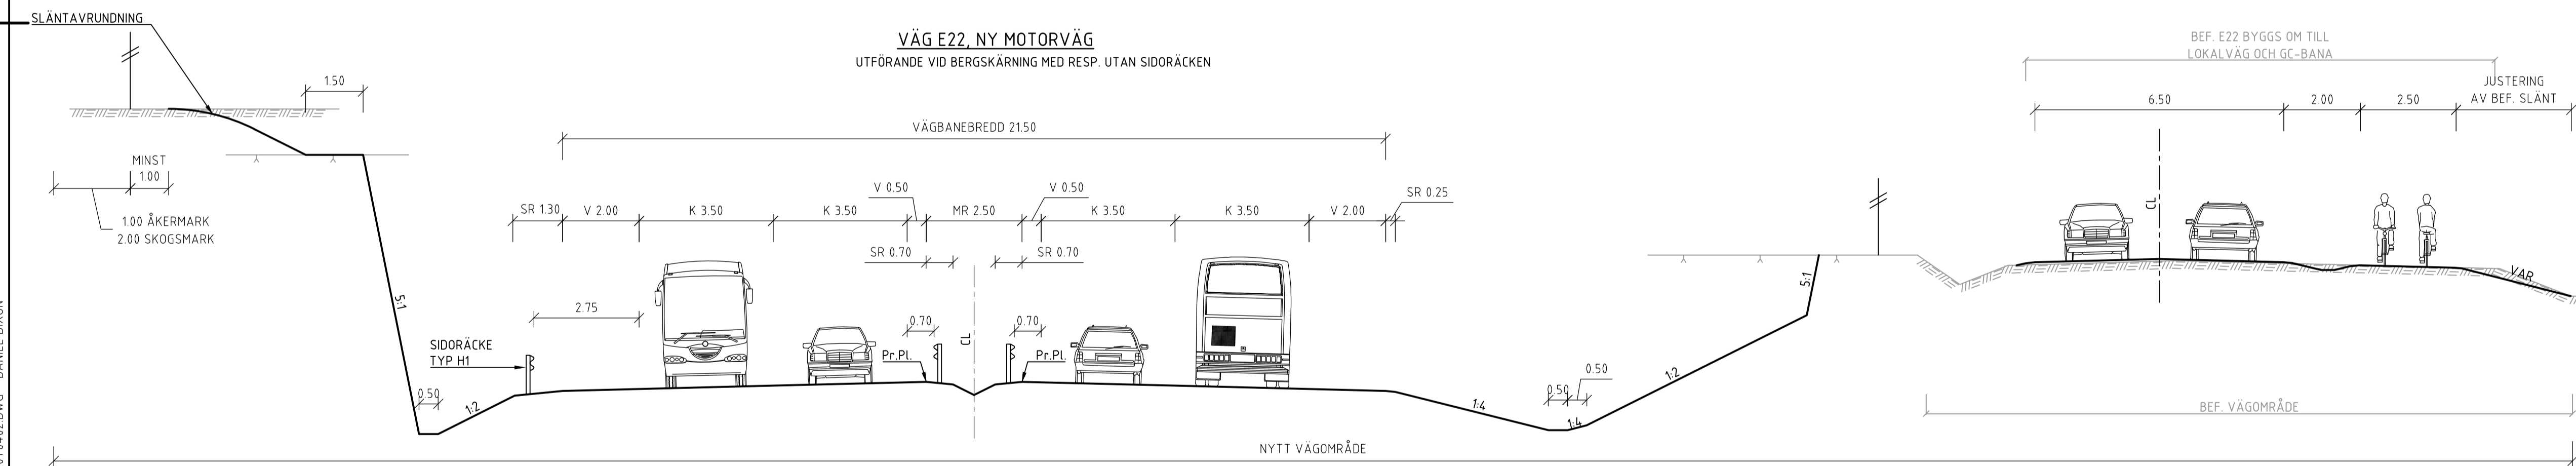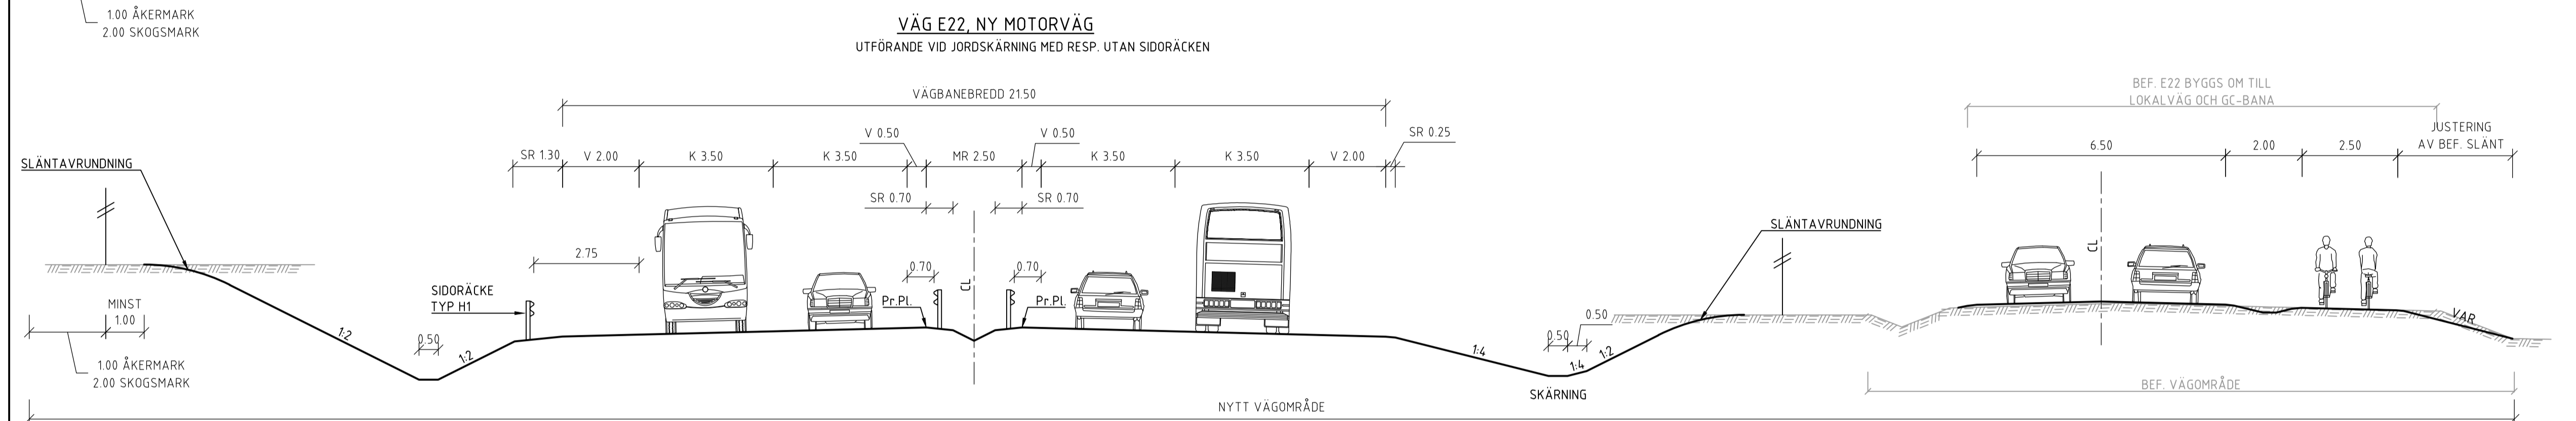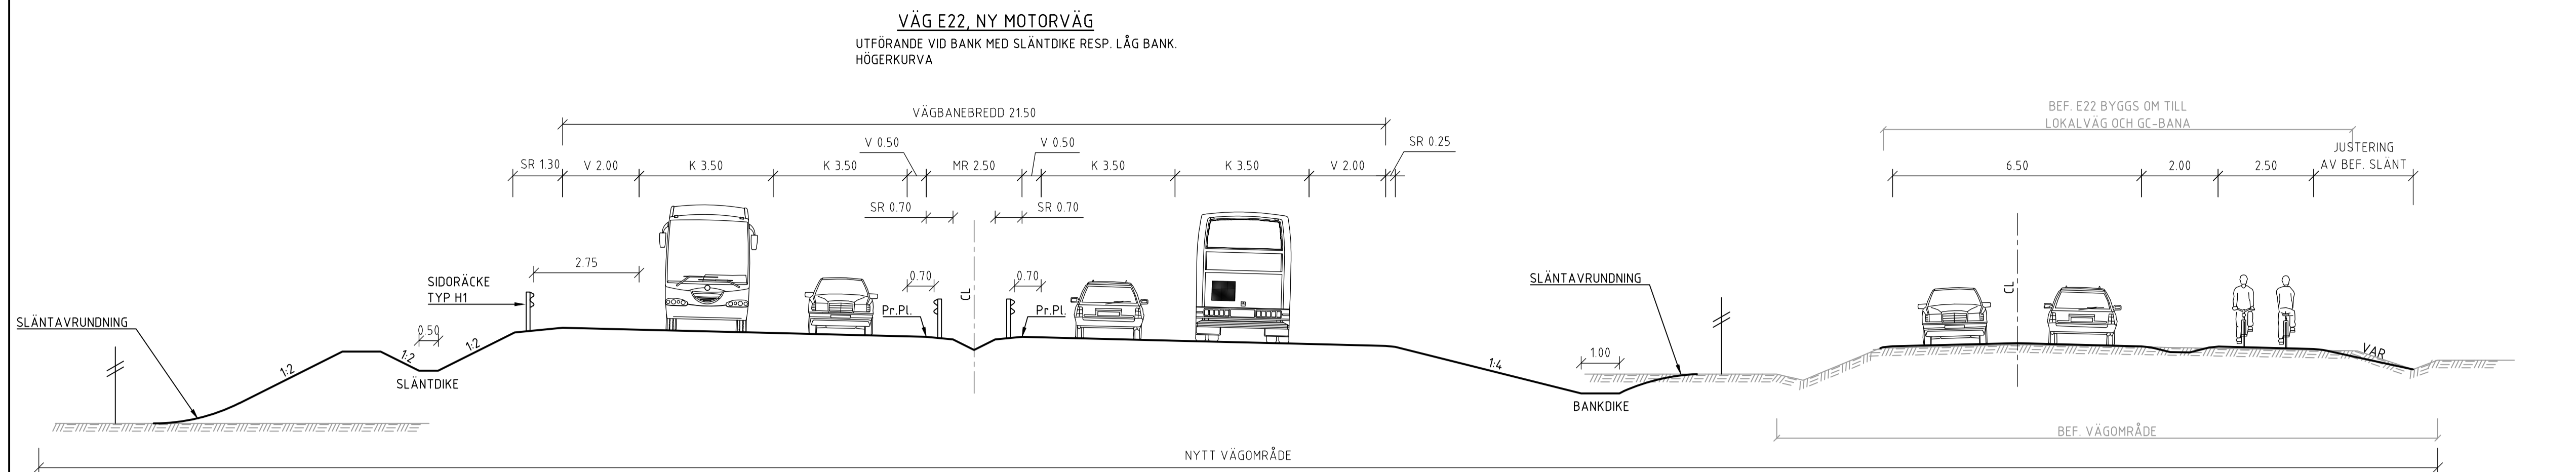


**KOORDINATSYSTEM**  
PLANSYSTEM: SWEREF 99 15 00  
HÖJDSYSTEM: RH 2000


TYP AV PLAN		<b>VÄGPLAN</b>	
GRANSKNINGSSTATUS / SYFTE			
HANDLINGSTYP			
<b>GRANSKNINGSHANDLING</b>			
DATUM		LEVERANS / ÄNDRINGS-PM	
2023-11-13			
OBJEKT			
<b>E22 RONNEBY - KARLSKRONA DELEN BJÖRKETORP - NÄTTRABY</b>			
DELOMRÅDE / BANDEL			
<b>0 GEMENSAMT</b>			
ANLÄGGNINGSDDEL			
<b>00 GEMENSAMT</b>			
OBJEKTNUMMER / KM	KONSTRUKTIONNUMMER		
165590			
BESTÄLLARE	LEVERANTÖR		
<b>TRAFIKVERKET</b>	<b>RAMBOLL</b>		
SKAPAD AV	UPPRAGSNUMMER		
J. HÄLL	1320046990		
GODKÄND AV	AVDELNING		
D. DIXON	ANLÄGGNING		
RITNINGSTYP			
<b>SEKTION</b>			
TEKNIKOMRÅDE / INNEHÅLL			
<b>VÄGUTFORMNING OCH TRAFIK</b>			
BESKRIVNING			
TYPSEKTIONER			
NY E22			
SKALA	FORMAT	FÖRVALTNINGSNUMMER	
1:100	A1		
RITNINGNUMMER	BLAD	NÄSTA BLAD	BET
000T0402			

PLO - 2023-11-2 22:06 0:\P\11\5\G\2023\1320046990\3\_TERNIK\3\_GH\T\RT\DEF\TYPSEKTIONER\000T0402.DWG - DANIEL DIXON

VÄG E22, TRAFIKPLATS LISTERBY  
4/670

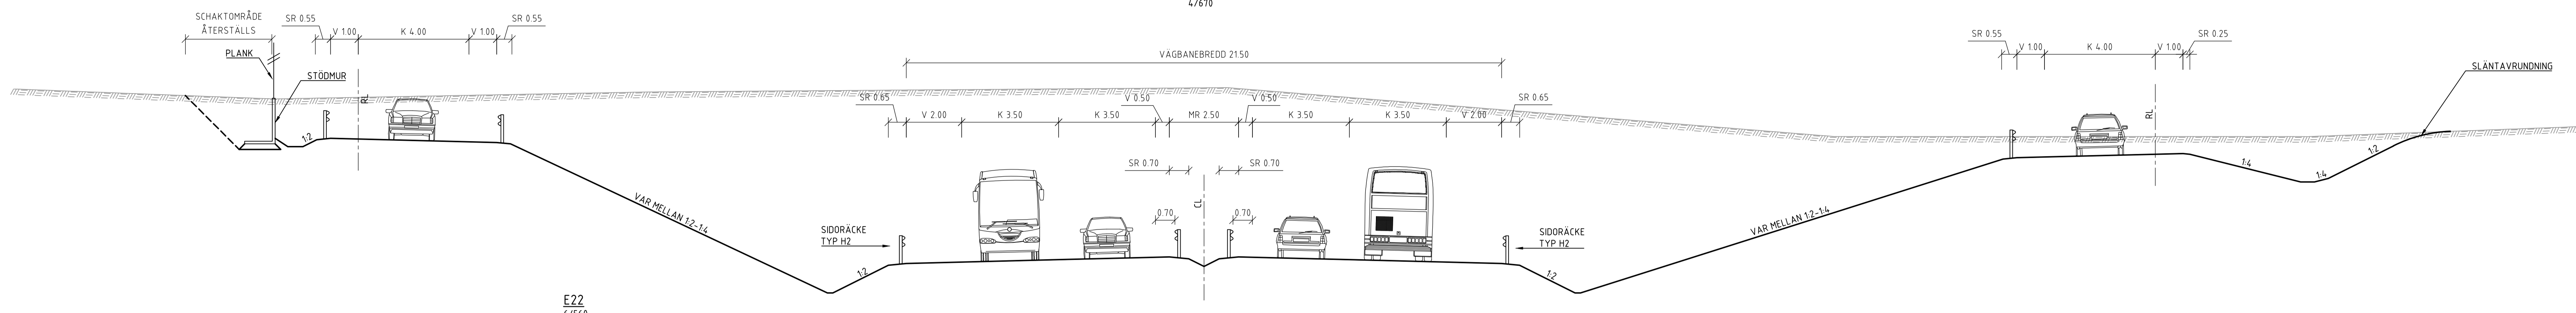


E22  
6/560

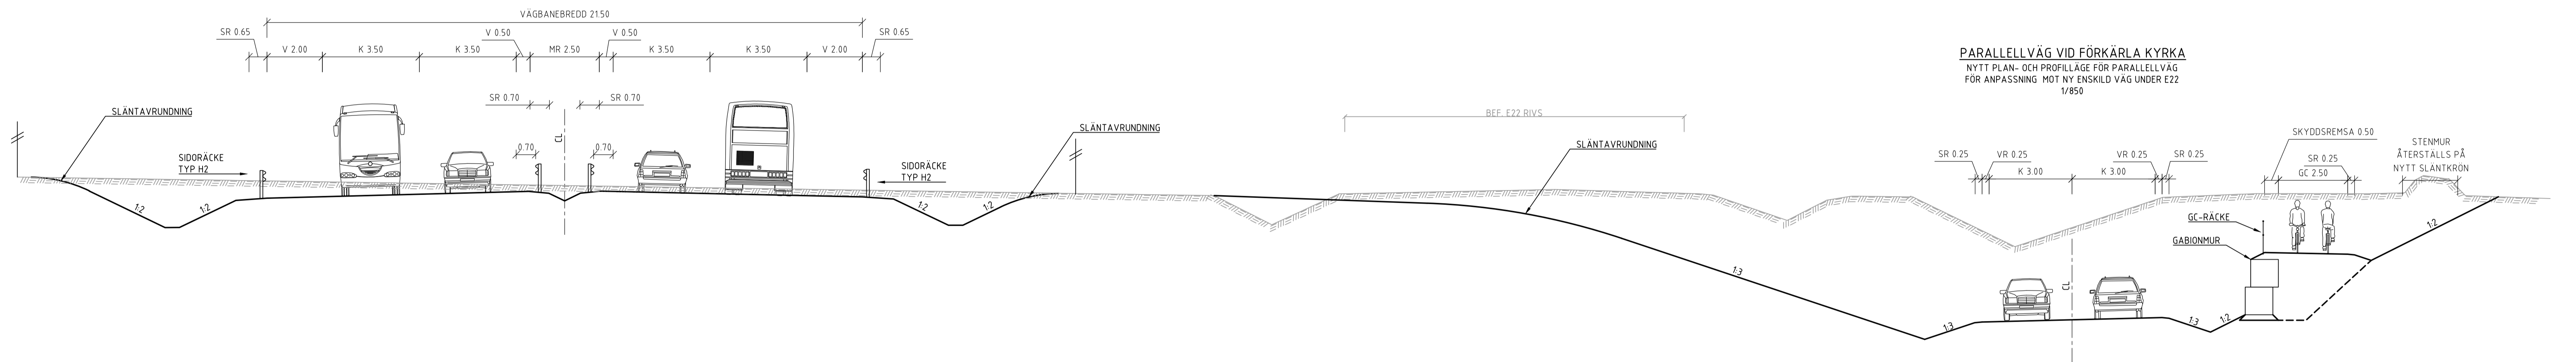


PARALLELVÄG VID FÖRKÄRLA KYRKA  
NYTT PLAN- OCH PROFILLÄGE FÖR PARALLELVÄG  
FÖR ANPASSNING MOT NY ENSKILD VÄG UNDER E22  
1/850

VÄG E22, BJÄRBY  
11/600

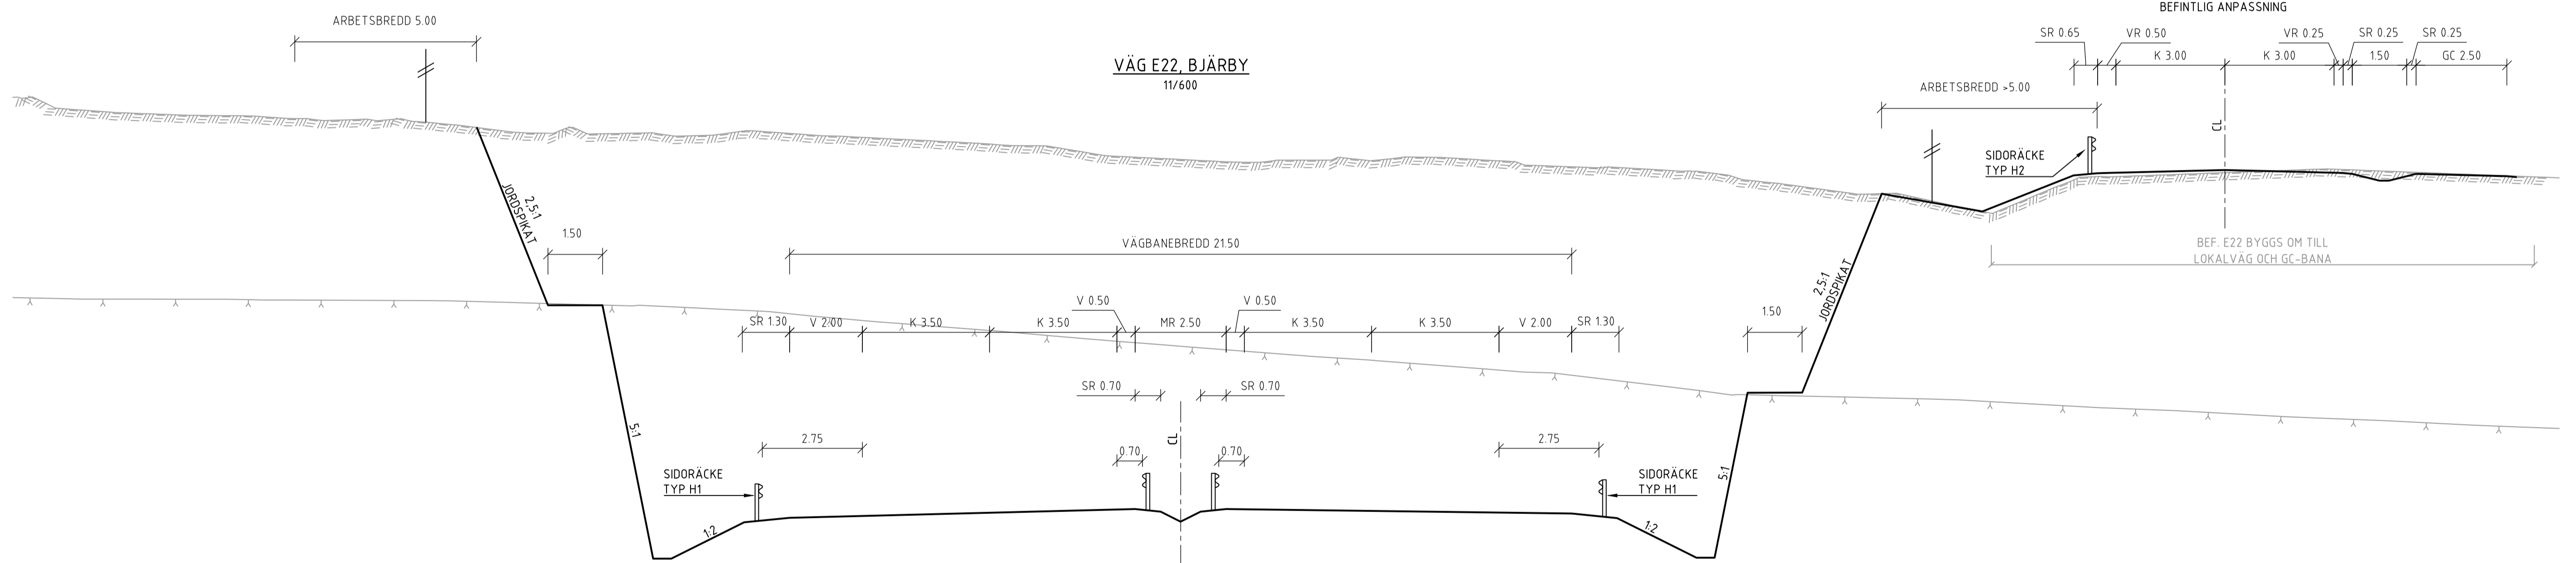

VÄG E22, NÄTTRABY  
13/030 - 13/080 FÖRBI BEF. BROAR ÖVER  
NÄTTRABYÄN OCH NORRA VÄGEN

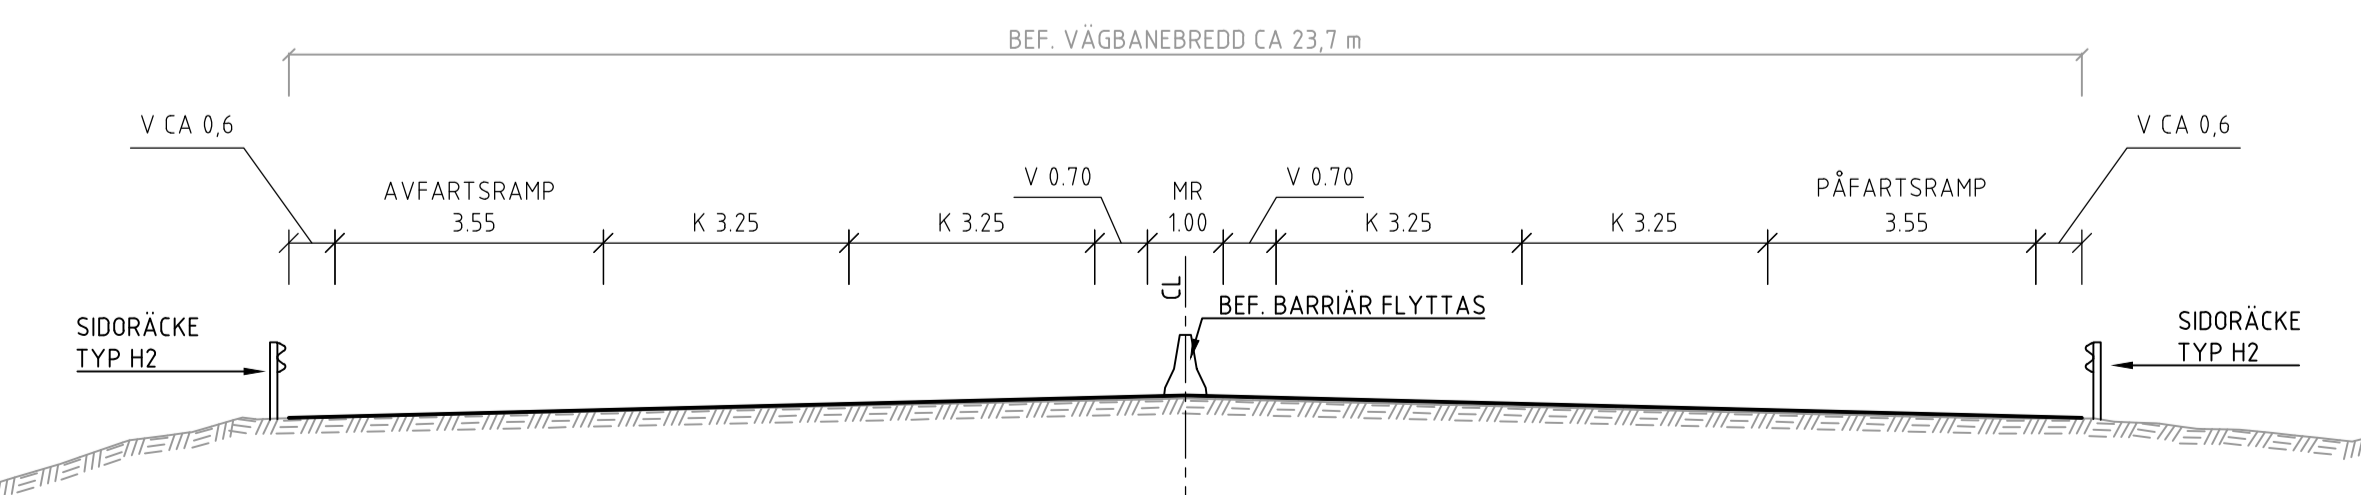


TECKENFÖRKLARING

- NY VÄG/MARK YTA
- BEFINTLIG MARK
- BERG
- RÄCKE
- VILTSTÄNGSEL


KOORDINATSYSTEM  
PLANSYSTEM: SWEREF 99 15 00  
HÖJDSYSTEM: RH 2000

TYP AV PLAN		<b>VÄGPLAN</b>	
GRANSKNINGSSTATUS / ÖVFT			
HANDLINGSTYP		<b>GRANSKNINGSHANDLING</b>	
DATEM	LEVERANS / ANDRAGSFM		
2023-11-13			
OBJEKT			
<b>E22 RONNEBY - KARLSKRONA DELEN BJÖRKETORP - NÄTTRABY</b>			
DELOMRÅDE / BANDEL			
0 GEMENSAMT			
ANLÄGGNINGSDI			
00 GEMENSAMT			
OBJEKTNUMMER / NRI	KONSTRUKTIONNUMMER		
165590			
BESTÄLLARE	LEVERANTÖR		
<b>TRAFIKVERKET</b>	<b>RAMBOLL</b>		
SKAPAD AV	UPPRÄGGSNUMMER		
J. HÅLL	1320046990		
GRANSKAV AV	ANLÄGGNING		
D. DIXON	ANLÄGGNING		
RITNINGSTYP			
SEKTION			
TEKNOLOGI / FÖRHÅLL			
VÄGUTFORMNING OCH TRAFIK			
BESKRIVNING			
TYPSEKTIONER E22 KRITISKA			
SKALA	FORMAT	FÖRVALTNINGSNUMMER	
1:100	A1(L)		
RITNINGSNUMMER	BLAD	NÄSTA BLAD	BET
00070403			

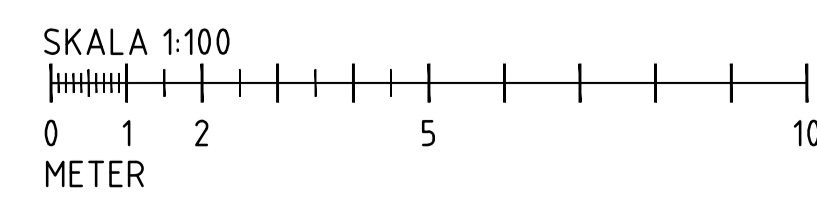


P.L.O. 2023-11-2 22:08 0:\MKM\15\0\2023\1320046990\_3\_TERNIK\_3\_GRAVITIDDELTYPSEKTIONEN\00070403.DWG DANIEL DIXON


# TECKENFÖRKLARING

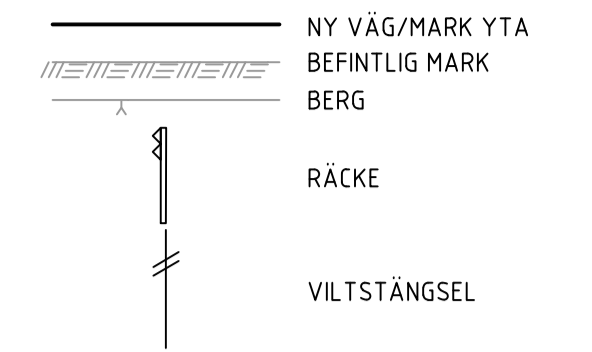


## MELLANOMRÅDE KOMBINERADE DIKE I ÖPPEN LANDSKAP

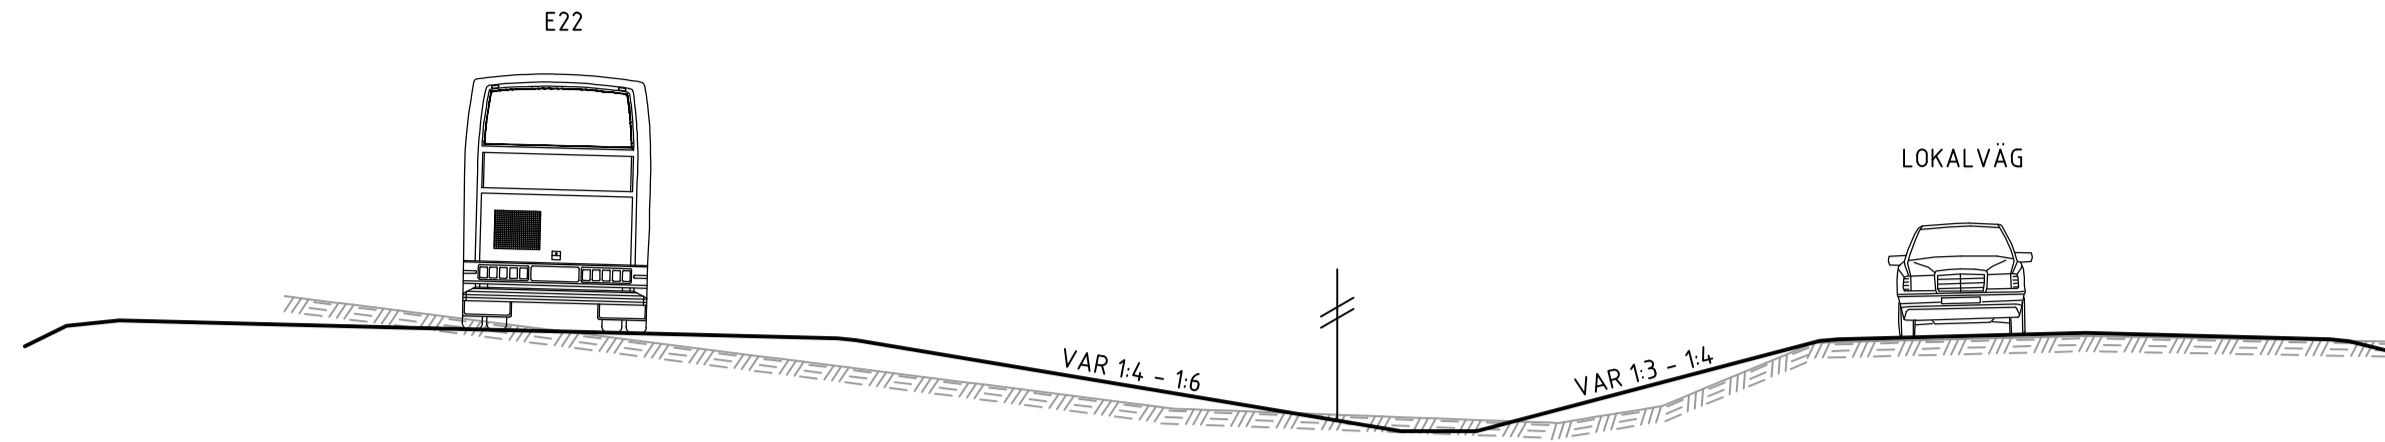


## PARALLELVÄG, NY STRÄCKNING

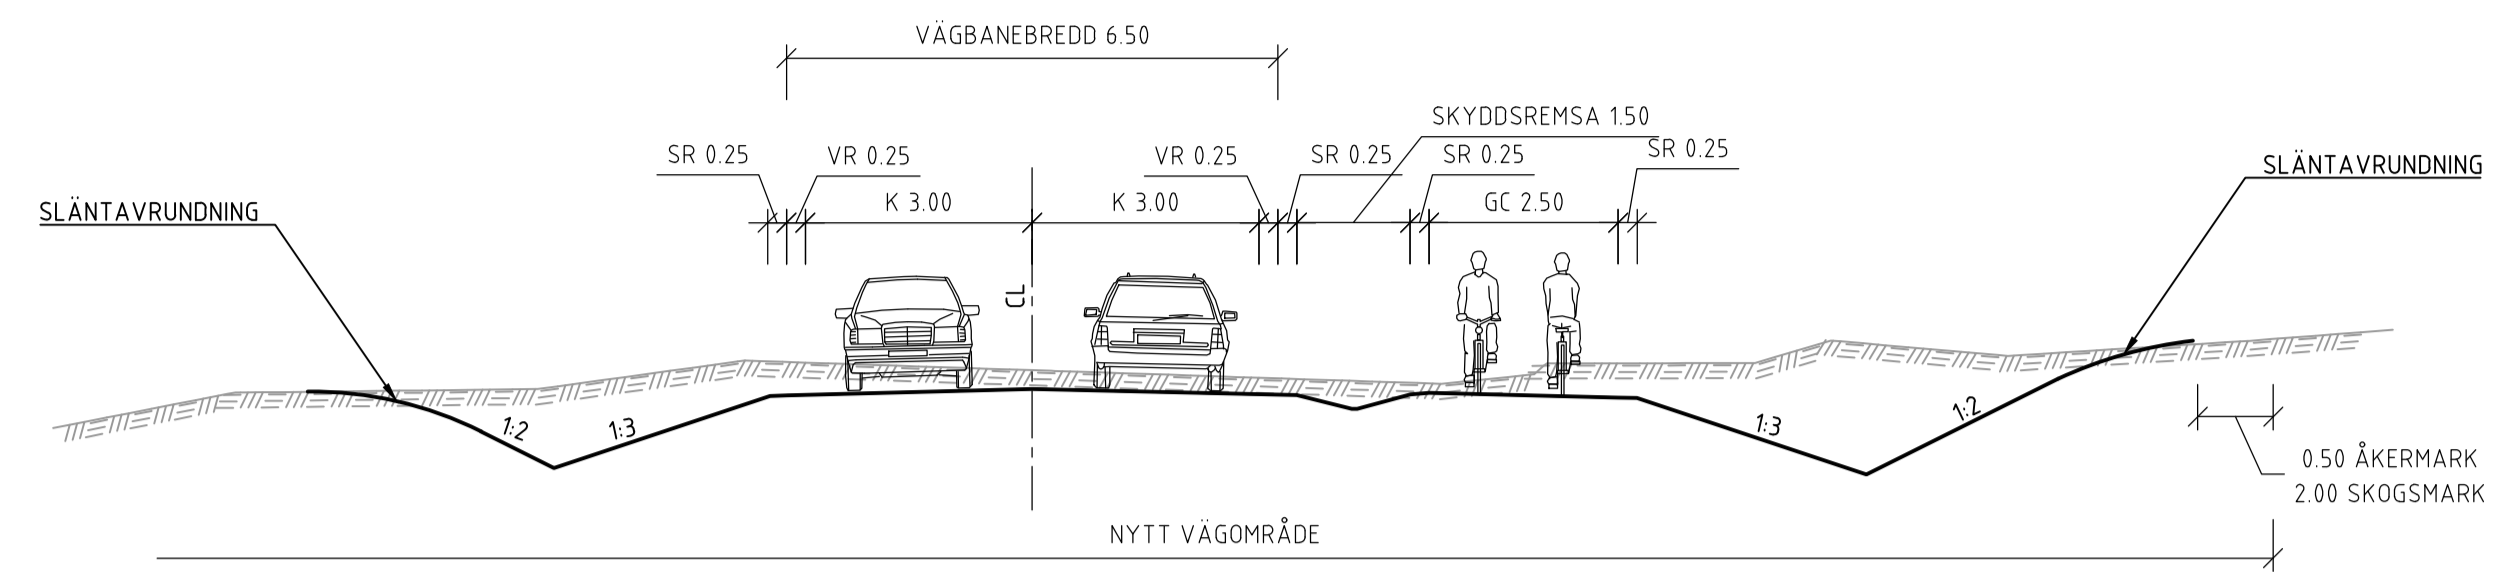


## MELLANOMRÅDE SEPERATA DIKE I SKÄRNING

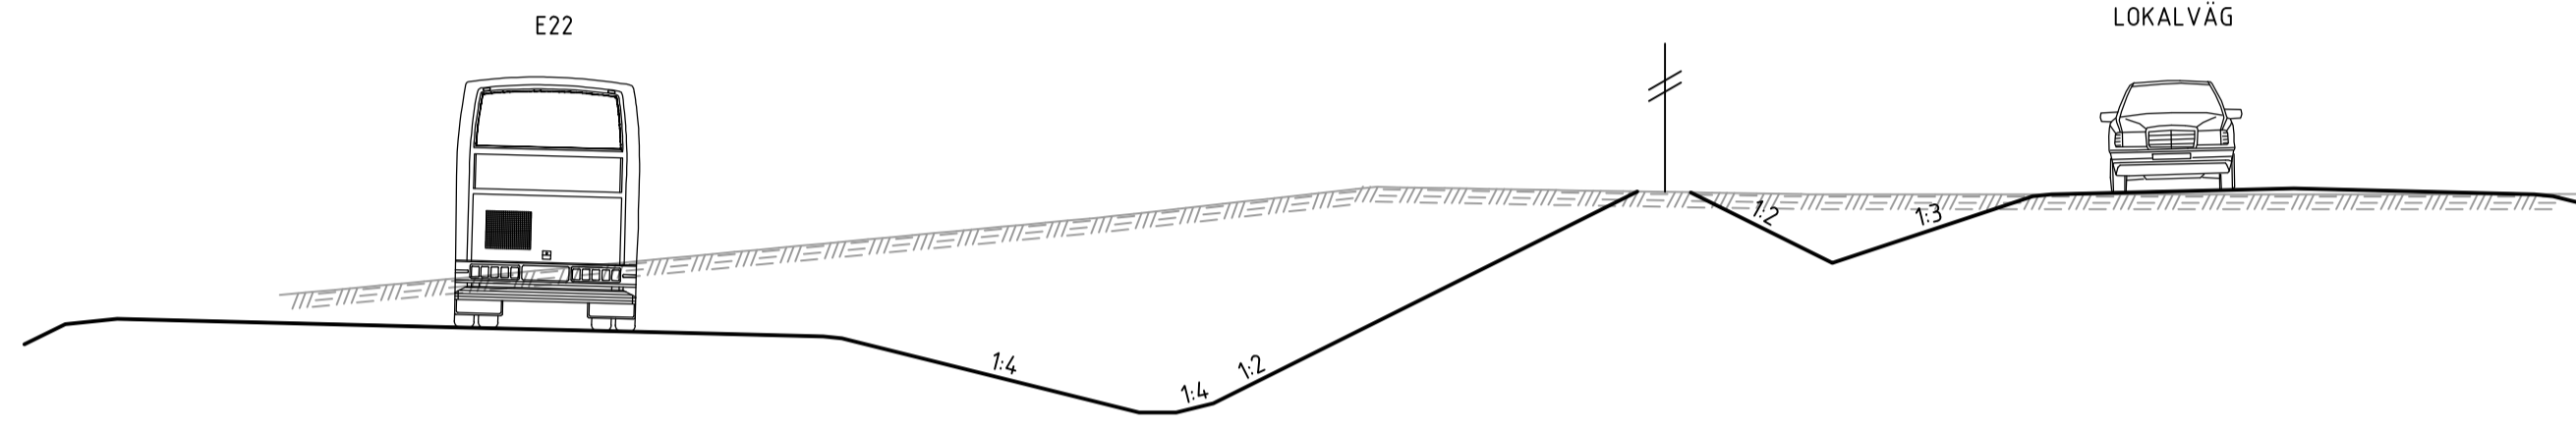


## PARALLELVÄG, BEF. STRÄCKNING E22

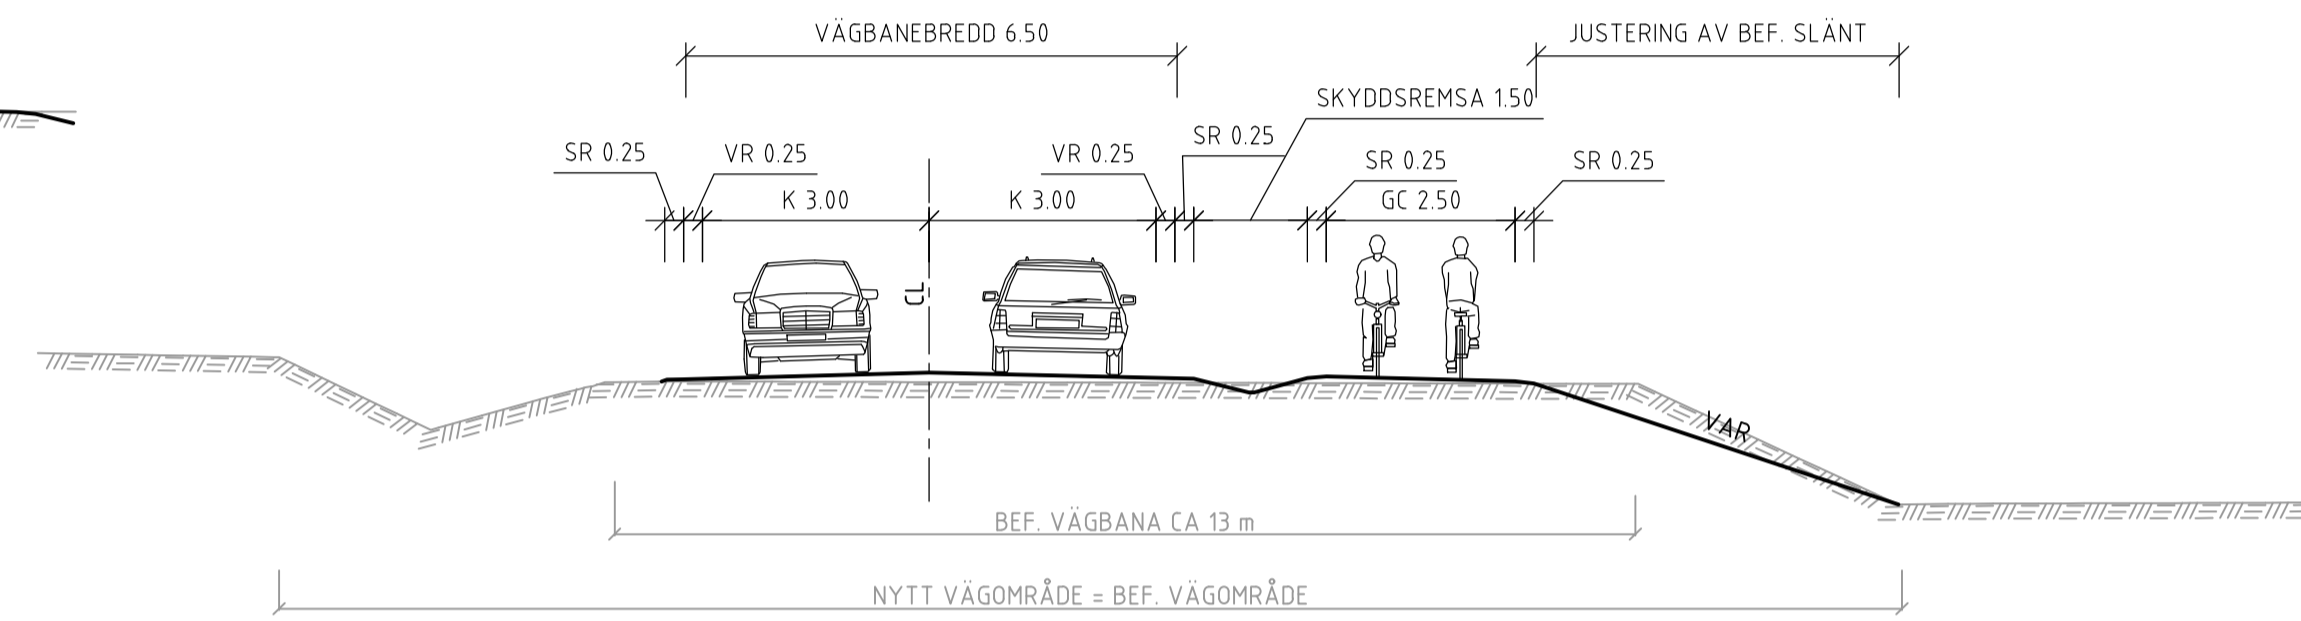

## MELLANOMRÅDE SEPERATA DIKE MED BULLERVALL

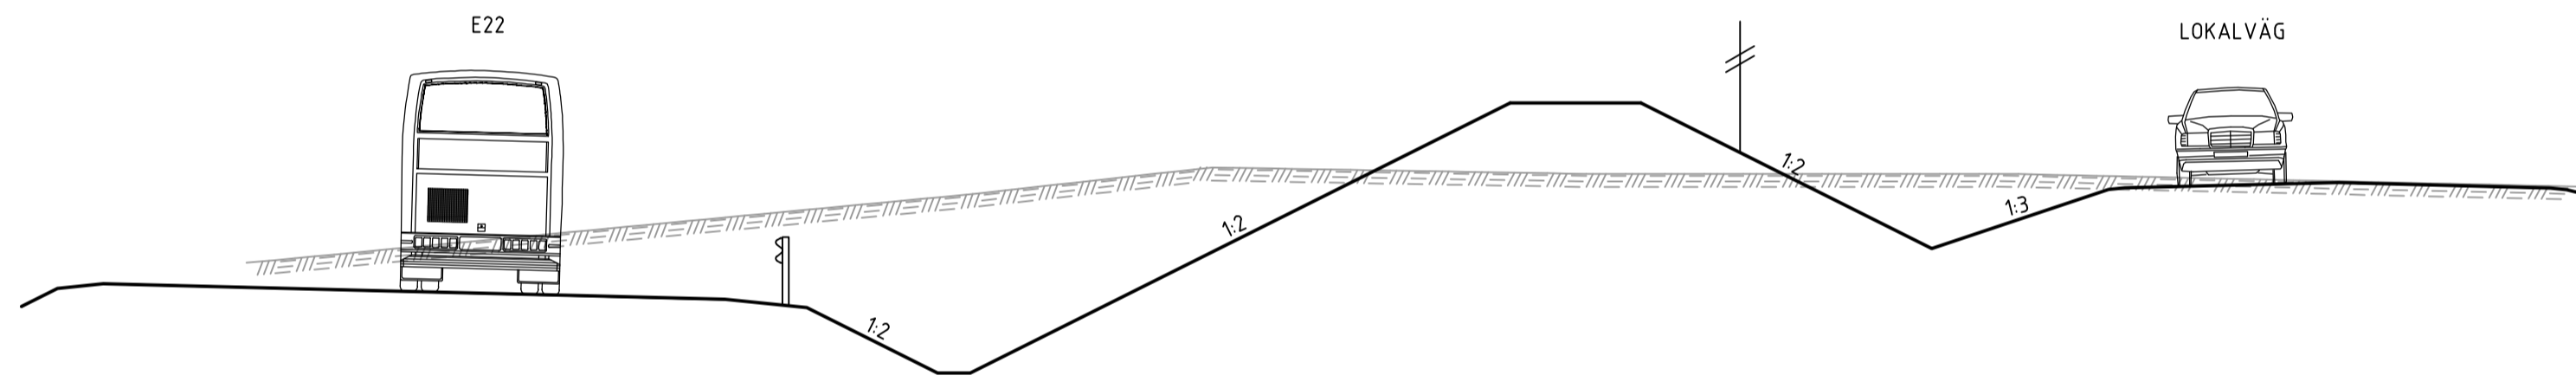


## PARALLELVÄG, RÄCKE

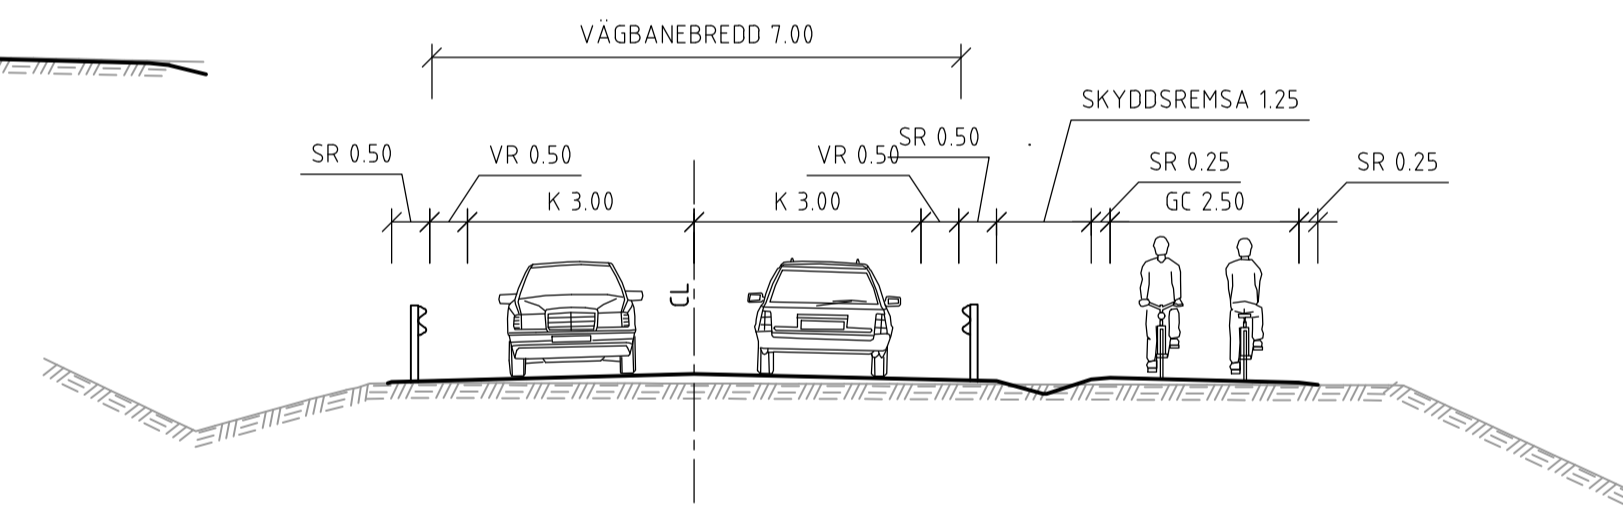


**KOORDINATSYSTEM**  
PLANSYSTEM: SWEREF 99 15 00  
HÖJDSYSTEM: RH 2000


## ENSKILD VÄG ASFALTERAD

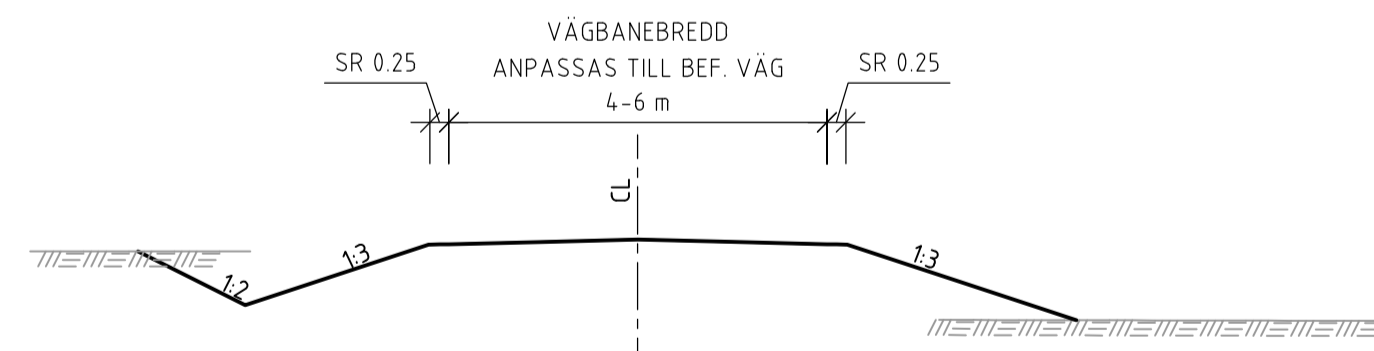

## ÖVRIG ALLMÄN VÄG

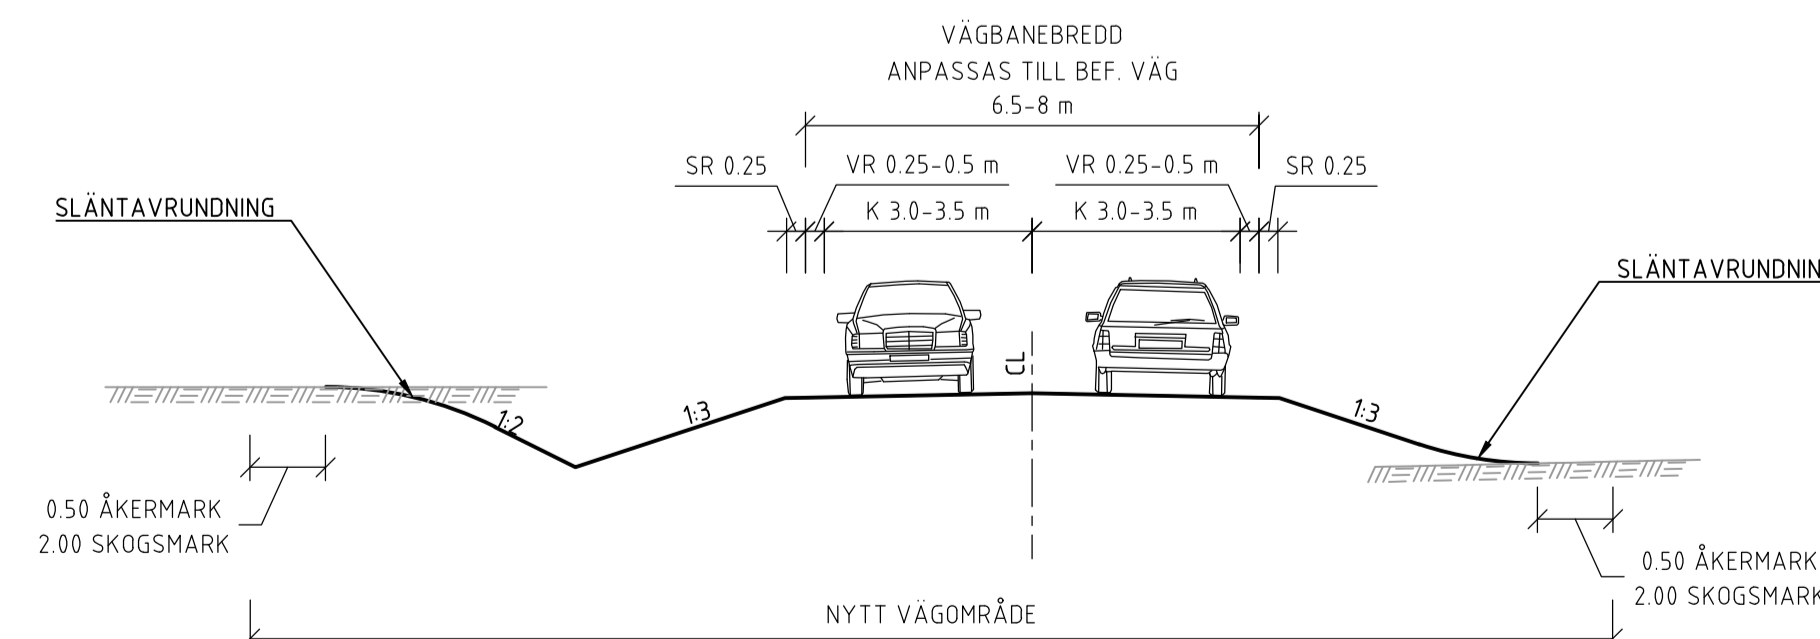

## ENSKILD VÄG / SKOGSBILVÄG GRUS

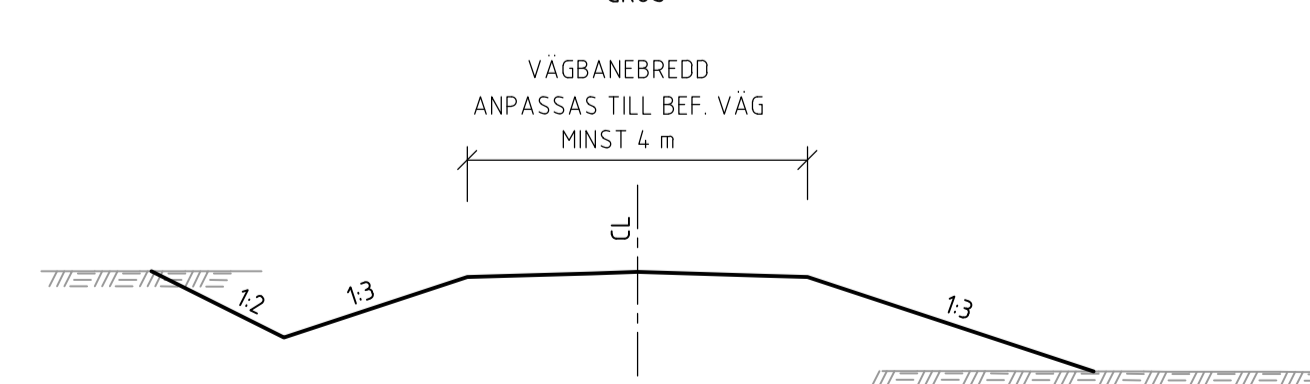


SKALA 1:100





TYP AV PLAN			<b>VÄGPLAN</b>		
GRANSKNINGSSTATUS / SYFTE					
HANDLINGSTYP					
<b>GRANSKNINGSHANDLING</b>					
DATUM			LEVERANS / ÄNDRINGS-PM		
2023-11-13					
OBJEKT					
<b>E22 RONNEBY - KARLSKRONA DELEN BJÖRKETORP - NÄTTRABY</b>					
DELOMRÅDE / BANDEL					
<b>0 GEMENSAMT</b>					
ANLÄGGNINGSDEL					
<b>00 GEMENSAMT</b>					
OBJEKTNUMMER / KM			KONSTRUKTIONNUMMER		
165590					
BESTÄLLARE			LEVERANTÖR		
<b>TRAFIKVERKET</b>			<b>RAMBOLL</b>		
SKAPAD AV			UPPRAGSNUMMER		
J. HÅLL			1320046990		
GODKÄND AV			AVDELNING		
D. DIXON			ANLÄGGNING		
RITNINGSTYP					
<b>SEKTION</b>					
TEKNIKOMRÅDE / INNEHÅLL					
<b>VÄGUTFORMNING OCH TRAFIK</b>					
BESKRIVNING					
<b>TYPSEKTIONER MELLANOMRÅDE OCH LOKALVÄGAR</b>					
SKALA	FORMAT	FÖRVALTNINGSNUMMER			
1:100	A1				
RITNINGNUMMER	BLAD	NÄSTA BLAD	BET		
000T0404					

### TECKENFÖRKLARING

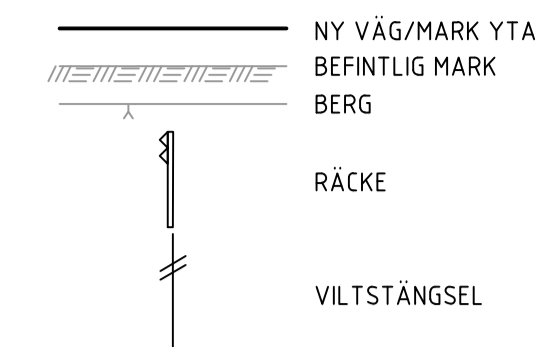



#### LOKALVÄG, VATTENSKYDDSSOMRÅDE

INGET TÄTT DIKE  
0/000 - 0/700

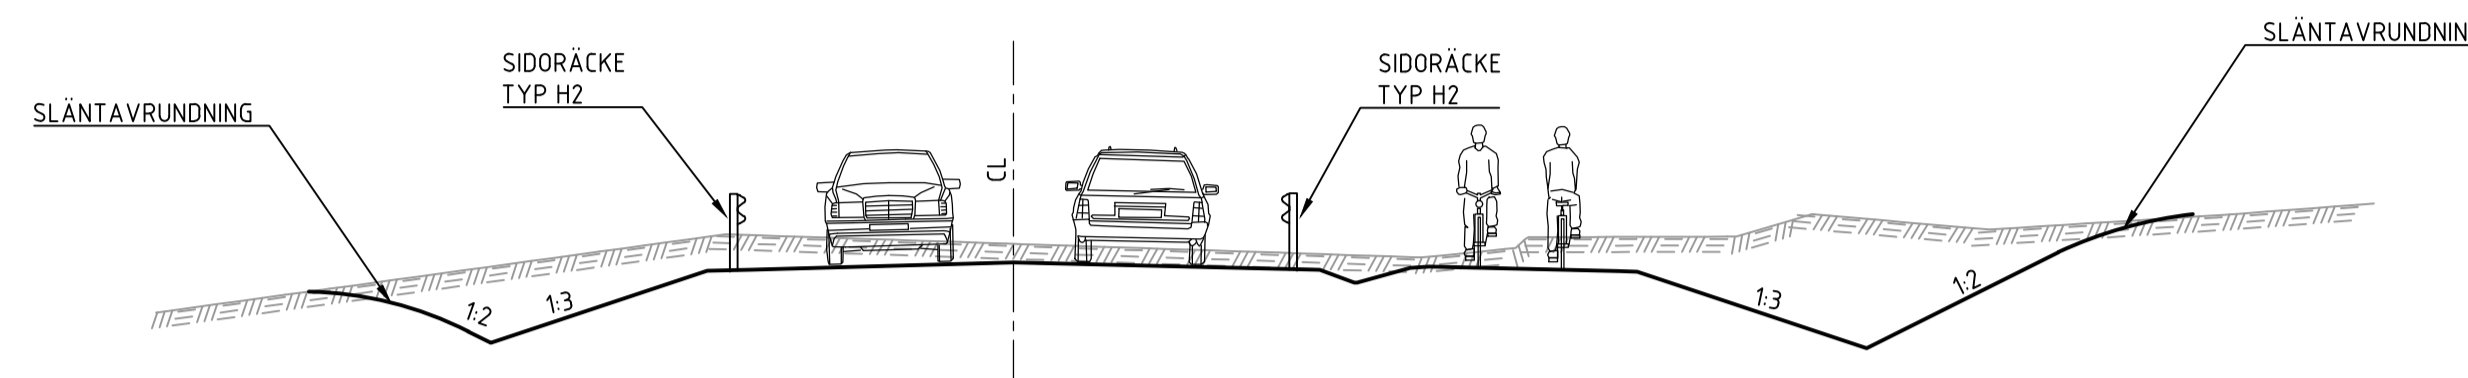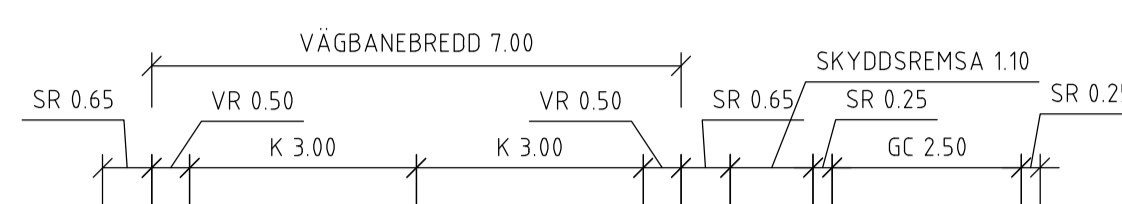



#### VÄG E22, VATTENSKYDDSSOMRÅDE

TÄTT DIKE VID VÄNSTERKURVA  
2/800 - 3/450

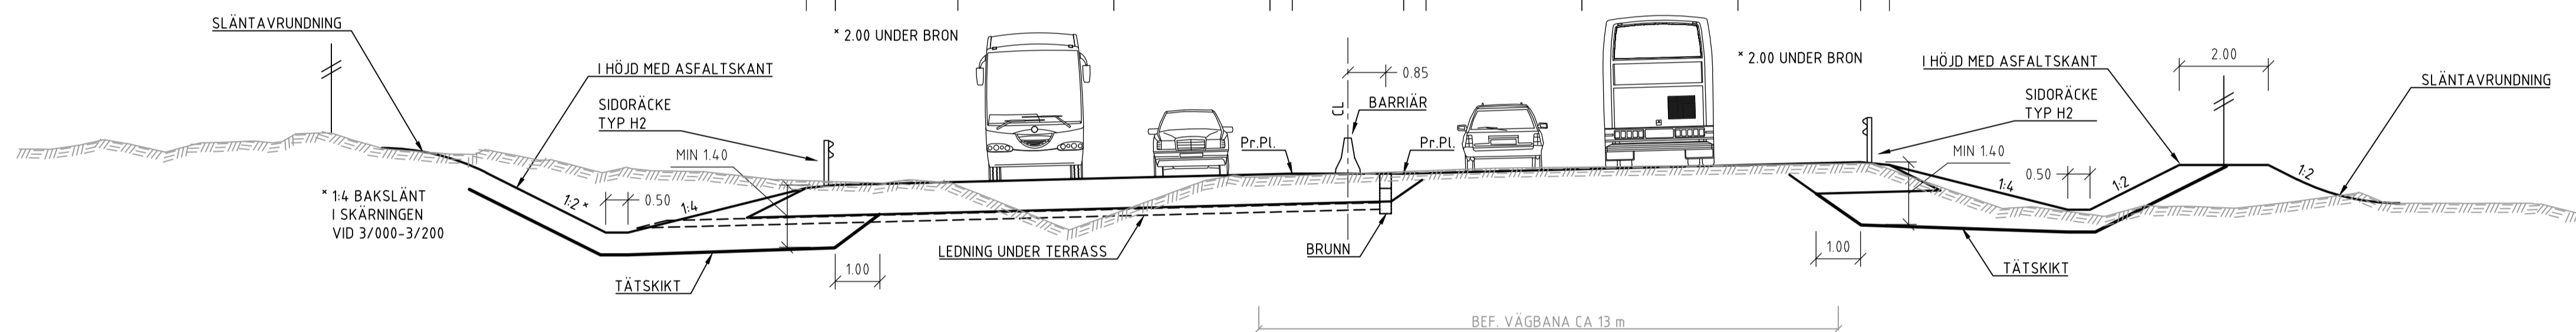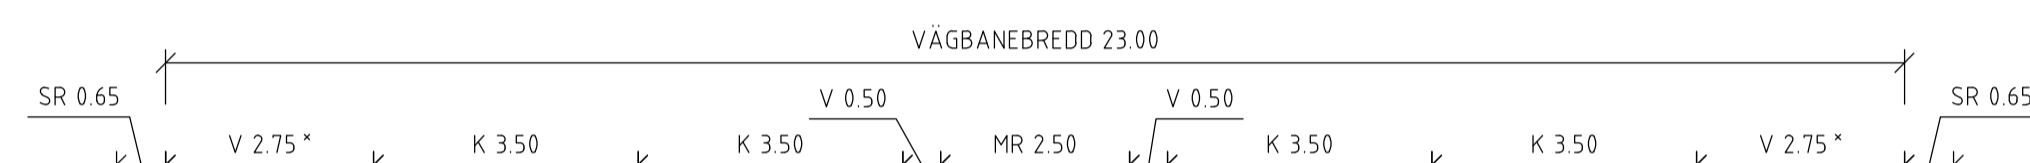

#### VÄG E22, VATTENSKYDDSSOMRÅDE

TÄTT DIKE VID BOMBERING  
2/460 - 2/800, 3/450 - 3/600

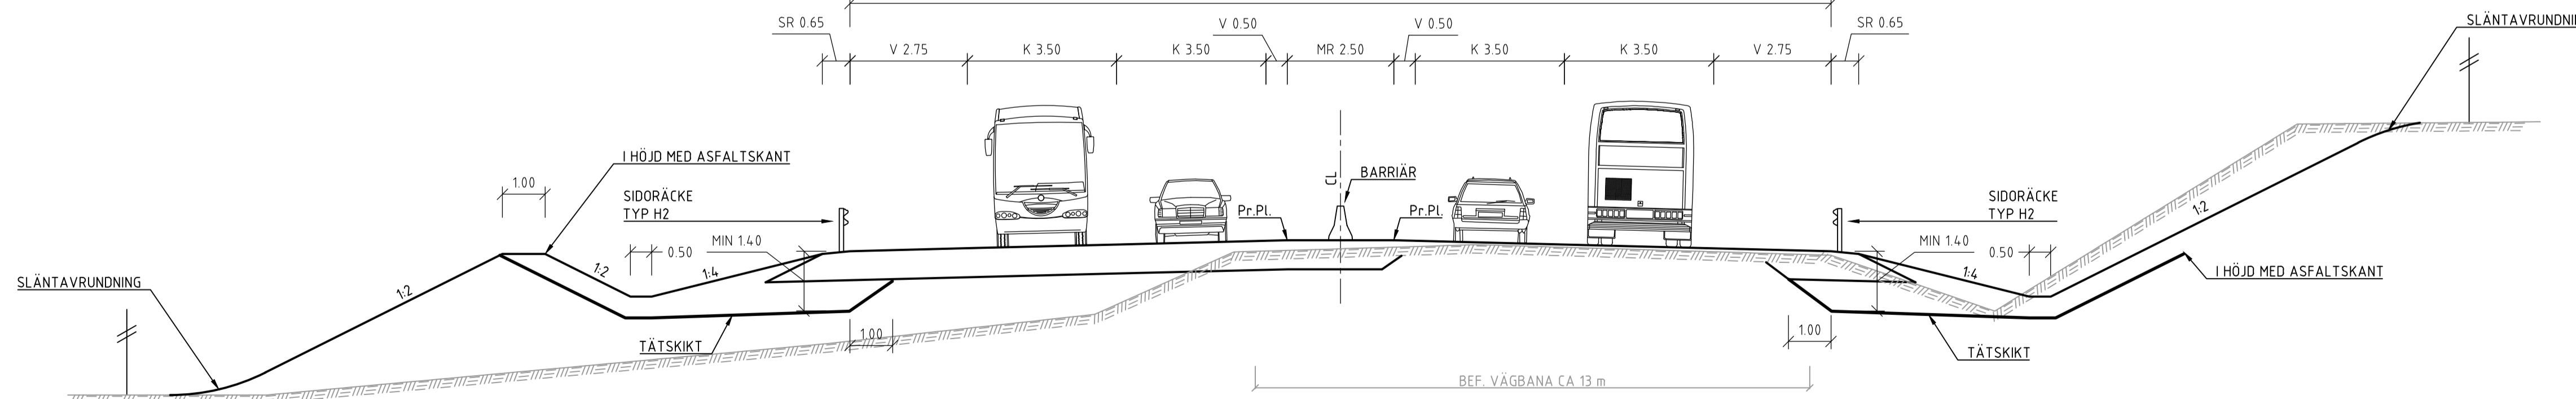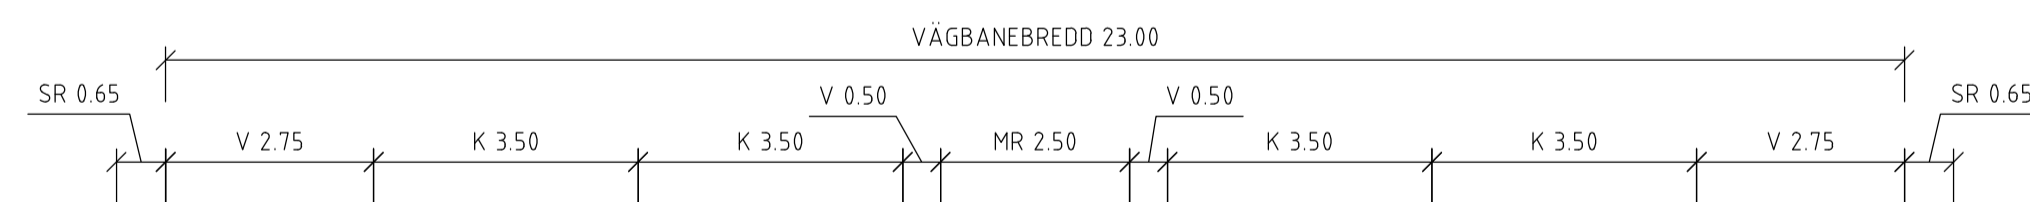

KOORDINATSYSTEM  
PLANSYSTEM: SWEREF 99 15 00  
HÖJDSYSTEM: RH 2000

TYP AV PLAN		<b>VÄGPLAN</b>	
GRANSKNINGSSTATUS / SYFTE			
HANDLINGSTYP			
<b>GRANSKNINGSHANDLING</b>			
DATUM	2023-11-13	LEVERANS / ÄNDRINGS-PM	
OBJEKT	<b>E22 RONNEBY - KARLSKRONA DELEN BJÖRKETORP - NÄTTRABY</b>		
DELOMRÅDE / BANDEL	<b>0 GEMENSAMT</b>		
ANLÄGGNINGSDEL	<b>00 GEMENSAMT</b>		
OBJEKTNUMMER / KM	165590	KONSTRUKTIONNUMMER	
BESTÄLLARE	<b>TRAFIKVERKET</b>	LEVERANTÖR	<b>RAMBOLL</b>
SKAPAD AV	J. HÅLL	UPPRAGSNUMMER	1320046990
GODKÄND AV	D. DIXON	AVDELNING	ANLÄGGNING
RITNINGSTYP	<b>SEKTION</b>		
TEKNIKOMRÅDE / INNEHÅLL	<b>VÄGUTFORMNING OCH TRAFIK</b>		
BESKRIVNING	<b>TYPSEKTIONER VATTENSKYDDSSOMRÅDE</b>		
SKALA	1:100	FORMAT	A1
RITNINGNUMMER	000T0405	FÖRVALTNINGSNUMMER	
BLAD	NÄSTA BLAD	BET	

