

PLAN  
SKALA 1:5000


### TECKENFÖRKLARING

- FASTIGHETSGRÄNS
- TRAKTGRÄNS
- NY VÄG MED LÄNGDMÄTNING  
2/500

### PROFIL

- PROFILLINJE
- BEFINTLIG MARK
- ⊥ ANSLUTNINGSVÄG VÄNSTER
- ⊥ ANSLUTNINGSVÄG HÖGER

KOORDINATSYSTEM  
SYSTEM I PLAN: SWEREF 99 15 45  
SYSTEM I HÖJD: RH 2000  
FASTIGHETSKARTA ERHÅLLEN FRÅN  
LANTMÄTERIET 2021-08-19

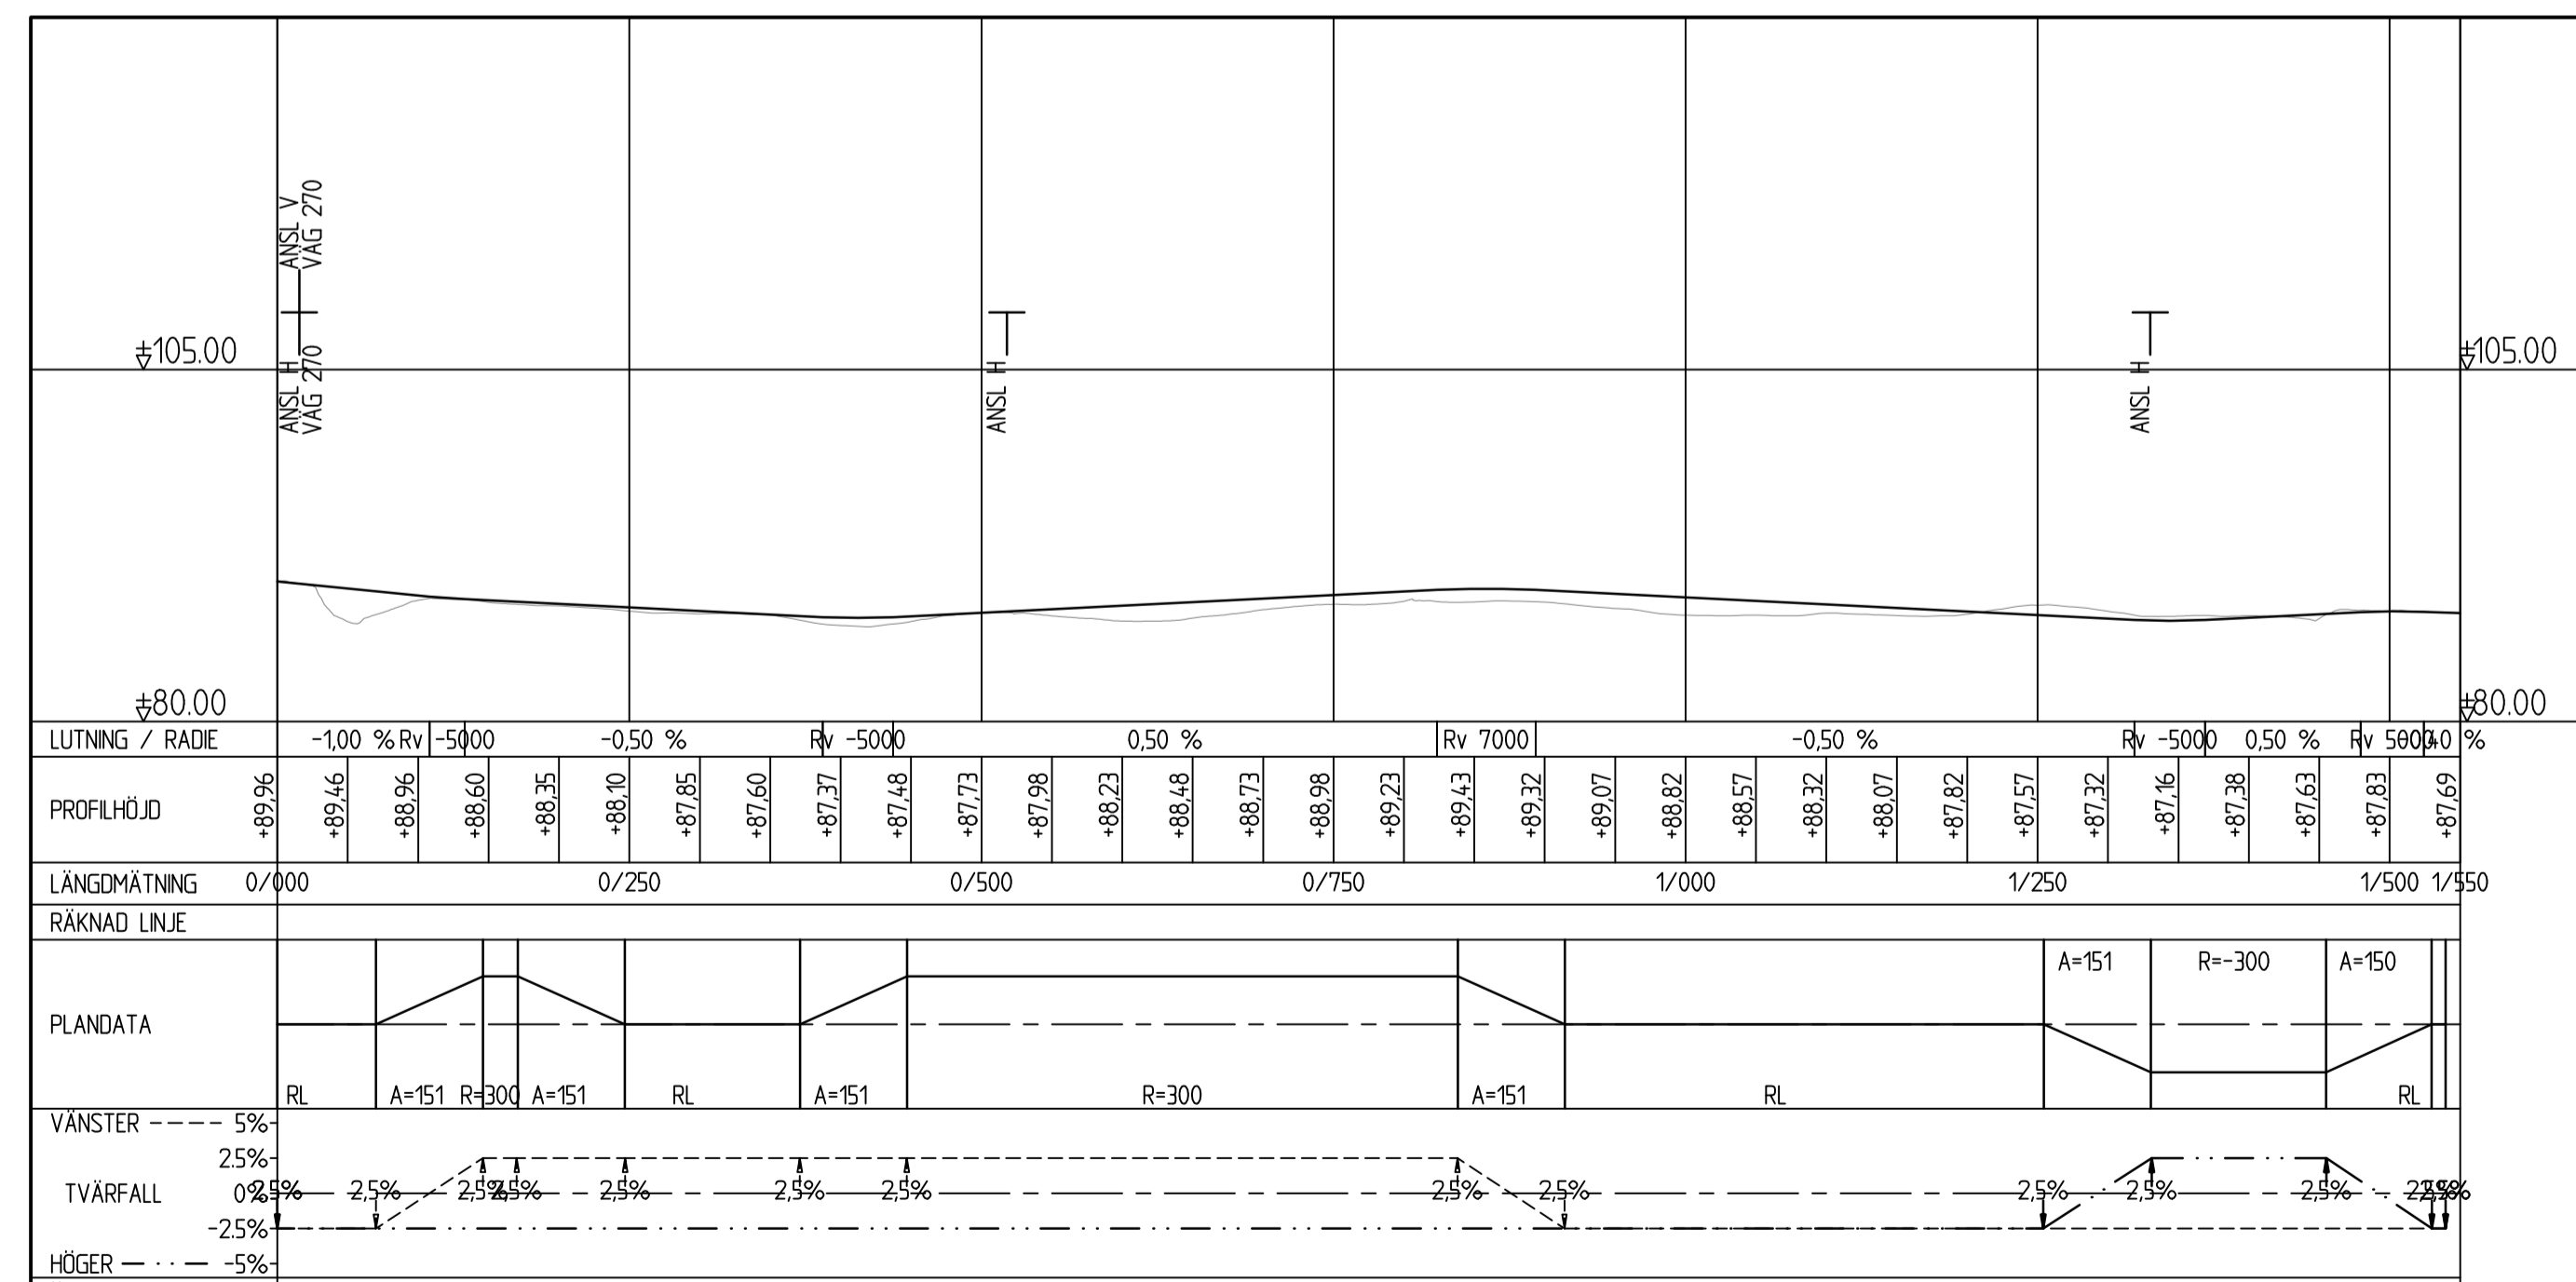

PROFIL  
SKALA 1:5000 / 1:500

### TYP AV PLAN

## VÄGPLAN

GRANSKNINGSSTATUS / SYFTE  
**SAMRÅDSHANDLING**

DATUM  
2021-11-23

OBJEKT  
**RISKREDUCERANDE  
ÅTGÄRDER VÄG 751**

DELOMRÅDE / BANDEL  
DUVÅKER  
ANLÄGGNINGSDEL  
ALTERNATIV 3

OBJEKTNUMMER / KM  
165701

BESTÄLLARE  
**TRAFIKVERKET**

SKAPAD AV  
V.SUNDELIN

GODKÄND AV  
T.SANDGREN

UPPDRAGSNUMMER  
12708140

RITINGSNUMMER  
3 03 T 01 01

RITNING: 3 03 T 01 01  
 SKALA: 1:5000  
 DATUM: 2021-11-23  
 PROJEKT: RISKREDUCERANDE ÅTGÄRDER VÄG 751  
 ANLÄGGNINGSNUMMER: 165701