

TECKENFÖRKLARING
PLAN

- - - - - FASTIGHETSGRÄNS
- - - - - TRAKTGRÄNS
- + - + - KOMMUNGRÄNS
- ==== NY VÄG MED LÄNGDMÄTNING
2/500


PROFIL

- PROFILLINJE
- BEFINTLIG MARK
- ⊥ ANSLUTNINGSVÄG VÄNSTER
- ⊥ ANSLUTNINGSVÄG HÖGER

KOORDINATSYSTEM
SYSTEM I PLAN: SWEREF 99 15 45
SYSTEM I HÖJD: RH 2000
FASTIGHETSKARTA ERHÅLLEN FRÅN
LANTMÄTERIET 2021-08-19

PLAN
SKALA 1:5000

SKALA 0 50 100 200 300 400 500 m
15000

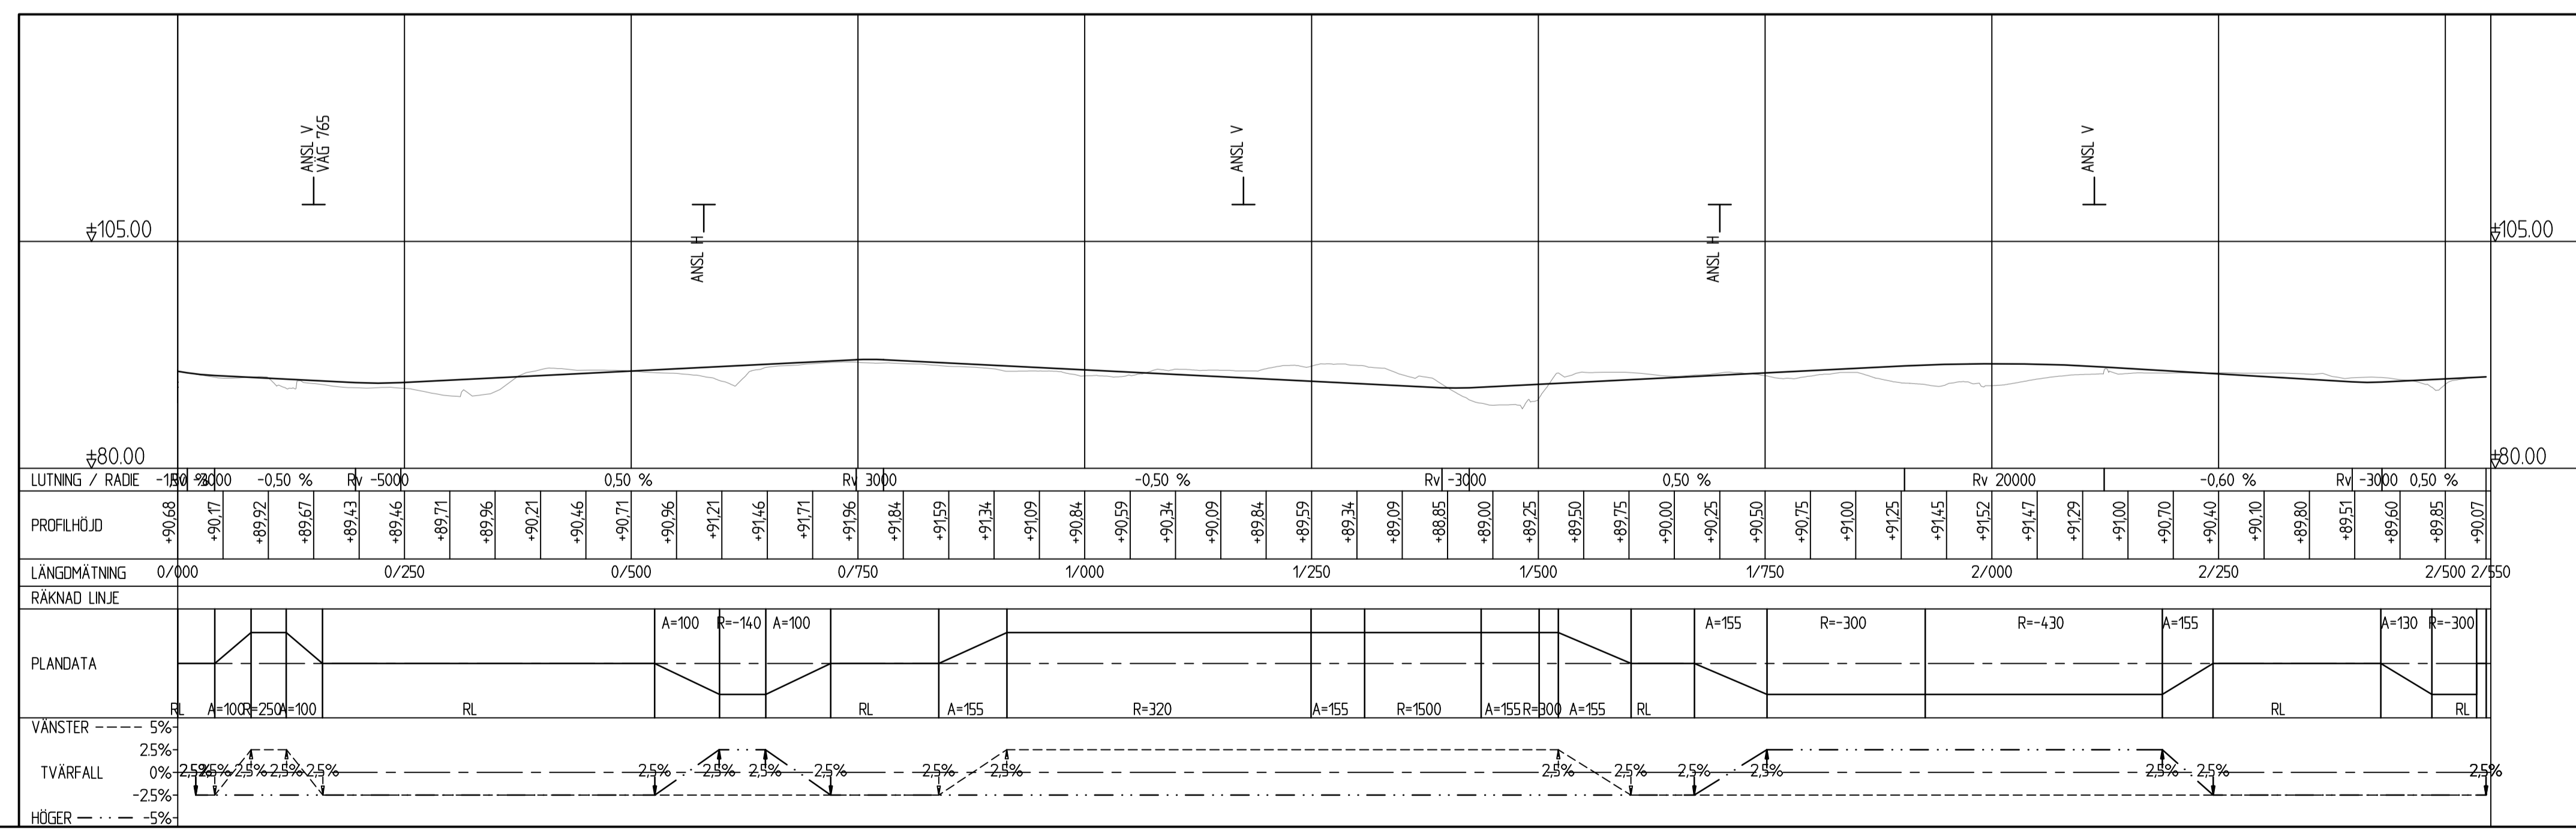

A	ENLIGT REVIDERINGS PM1	TS	220325
TYP AV PLAN VÄGPLAN			
GRANSKNINGSSTATUS / SYFTE			
HANDLINGSTYP SAMRÅDSHANDLING			
DATUM 2021-11-23		LEVERANS / ÄNDRINGS-PM	
OBJEKT RISKREDUCERANDE ÅTGÄRDER VÄG 751			
DELOMRÅDE / BANDEL JAKOBS			
ANLÄGGNINGSDDEL ALTERNATIV 3			
OBJEKTNUMMER / KM 165697		KONSTRUKTIONNUMMER	
BESTÄLLARE TRAFIKVERKET		LEVERANTÖR SWECO	
SKAPAD AV V.SUNDELIN		UPPRAGSNUMMER 12708140	
GODKÄND AV T.SANDGREN		ÄNDRING CIVIL	
RITNINGSTYP ÖVERSIKT			
TEKNIKOMRÅDE / INNEHÅLL VÄGUTFORMNING OCH TRAFIK			
BESKRIVNING ÖVERSIKT PLAN OCH PROFIL			
SÄTER OCH HEDEMORA KOMMUN			
SKALA 1:5000	FORMAT A1	FÖRVALTNINGSNUMMER	
RITNINGNUMMER 1 03 T 01 01	BLAD	NÄSTA BLAD	BETT A

PROFIL
SKALA 1:5000 / 1:500