TECKENFÖRKLARING

MARKANSPRÅK

KOORDINATSYSTEM
SYSTEM I PLAN: SWEREF 99 15 45
SYSTEM I HÖJD: RH 2000
FASTIGHETSKARTA ERHÅLLEN FRÅN LANTMÄTERIET 2021-08-19

GRÄNS FÖR VÄGOMRÅDE

AVGRÄNSNING MELLAN OLIKA TYPER AV MARKANSPRÅK

V — NYTT VÄGOMRÅDE MED VÄGRÄTT

Vi — NYTT VÄGOMRÅDE MED INSKRÄNKT VÄGRÄTT FÖR NY DAGVATTENLEDNING

T — TILLFÄLLIG NYTTJANDERÄTT, FRÅN BYGGSTART TILL TVÅ MÅNADER EFTER GODKÄND SLUTBESIKTNING –
T1: FÖR BYGGVÄG
T2: FÖR UPPLAG
T3: FÖR ETABLERING
T4: FÖR ARBETSOMRÅDE

INDRAGNING AV VÄG FRÅN ALLMÄNT UNDERHÅLL

STRANDSKYDDSOMRÅDE

VERKSAMHETER/ÅTGÄRDER SOM UNDANTAS FRÅN FÖRBUD ENLIGT MILJÖBALKEN

UNDANTAGEN GÄLLER HELA PLANEN

- FÖRBUDEN SOM AVSER VERKSAMHET ELLER ÅTGÄRD INOM GENERELLT BIOTOPSKYDDSOMRÅDE (7:11 ST MB) GÄLLER INTE BYGGANDE AV ALLMÄN VÄG
- UNDANTAG FRÅN 12:6 SAMRÅD SKA GÄLLA INOM PLANOMRÅDET.
- FÖRBUDEN I 7:15 MB GÄLLER INTE BYGGANDE AV ALLMÄN VÄG

SKYDDSÅTGÄRDER OCH FÖRSIKTIGHETSMÅTT

MARKERING ELLER AVGRÄNSNING AV SKYDDSÅTGÄRDER OCH FÖRSIKTIGHETSMÅTT AVSER BIOTOPSKYDD

ÖVRIGA BETECKNINGAR PÅ PLANKARTAN

+894 / 2/500 — NY VÄG, VÄGBANEKANTER MED LÄNGDMÄTNING OCH HÖJDMARKERING

18:3 — FASTIGHETSGRÄNS OCH FASTIGHETSBETECKNING

TRAKTGRÄNS

LEDNINGSRÄTT

OMRÅDE FÖR FORNLÄMNING

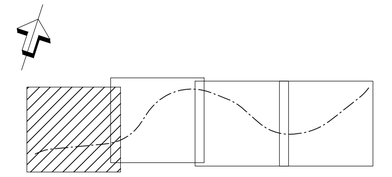

A	ENLIGT REVIDERINGS PM1	TS	220325

TYP AV PLAN
VÄGPLAN

GRANSKNINGSSTATUS / SYFTE

HANDLINGSTYP
SAMRÅDSHANDLING

DATUM: 2021-11-23
LEVERANS / ÄNDRINGS-PM:

OBJEKT
RISKREDUCERANDE ÅTGÄRDER VÄG 751

DELOMRÅDE / BANDEL
JAKOBS

ANLÄGGNINGSDEL
ALTERNATIV 3

OBJEKTNUMMER / KM: 165697
KONSTRUKTIONSNUMMER:

BESTÄLLARE: TRAFIKVERKET
LEVERANTÖR: SWECO

SKAPAD AV: V.SUNDELIN
UPPDRAGSNUMMER: 12708140

GODKÄND AV: T.SANDGREN
AVDELNING: CIVIL

RITNINGSTYP
PLANKARTA

TEKNIKOMRÅDE / INNEHÅLL
VÄGUTFORMNING OCH TRAFIK

BESKRIVNING
KM 0/000-0/550

SÄTER OCH HEDEMORA KOMMUN

SKALA	FORMAT	FÖRVALTNINGSNUMMER
1:1000	A1	

RITNINGSNUMMER	BLAD	NÄSTA BLAD	BET
1 03 T 02 01			A

Ritning: S:\SE\Uppdrag\165697\PROJEKT\22x32\12708140.0000\1-LPV-36-JO01-1.PP Skapad av: Rosendahl, Tina 2022-04-07 10:02

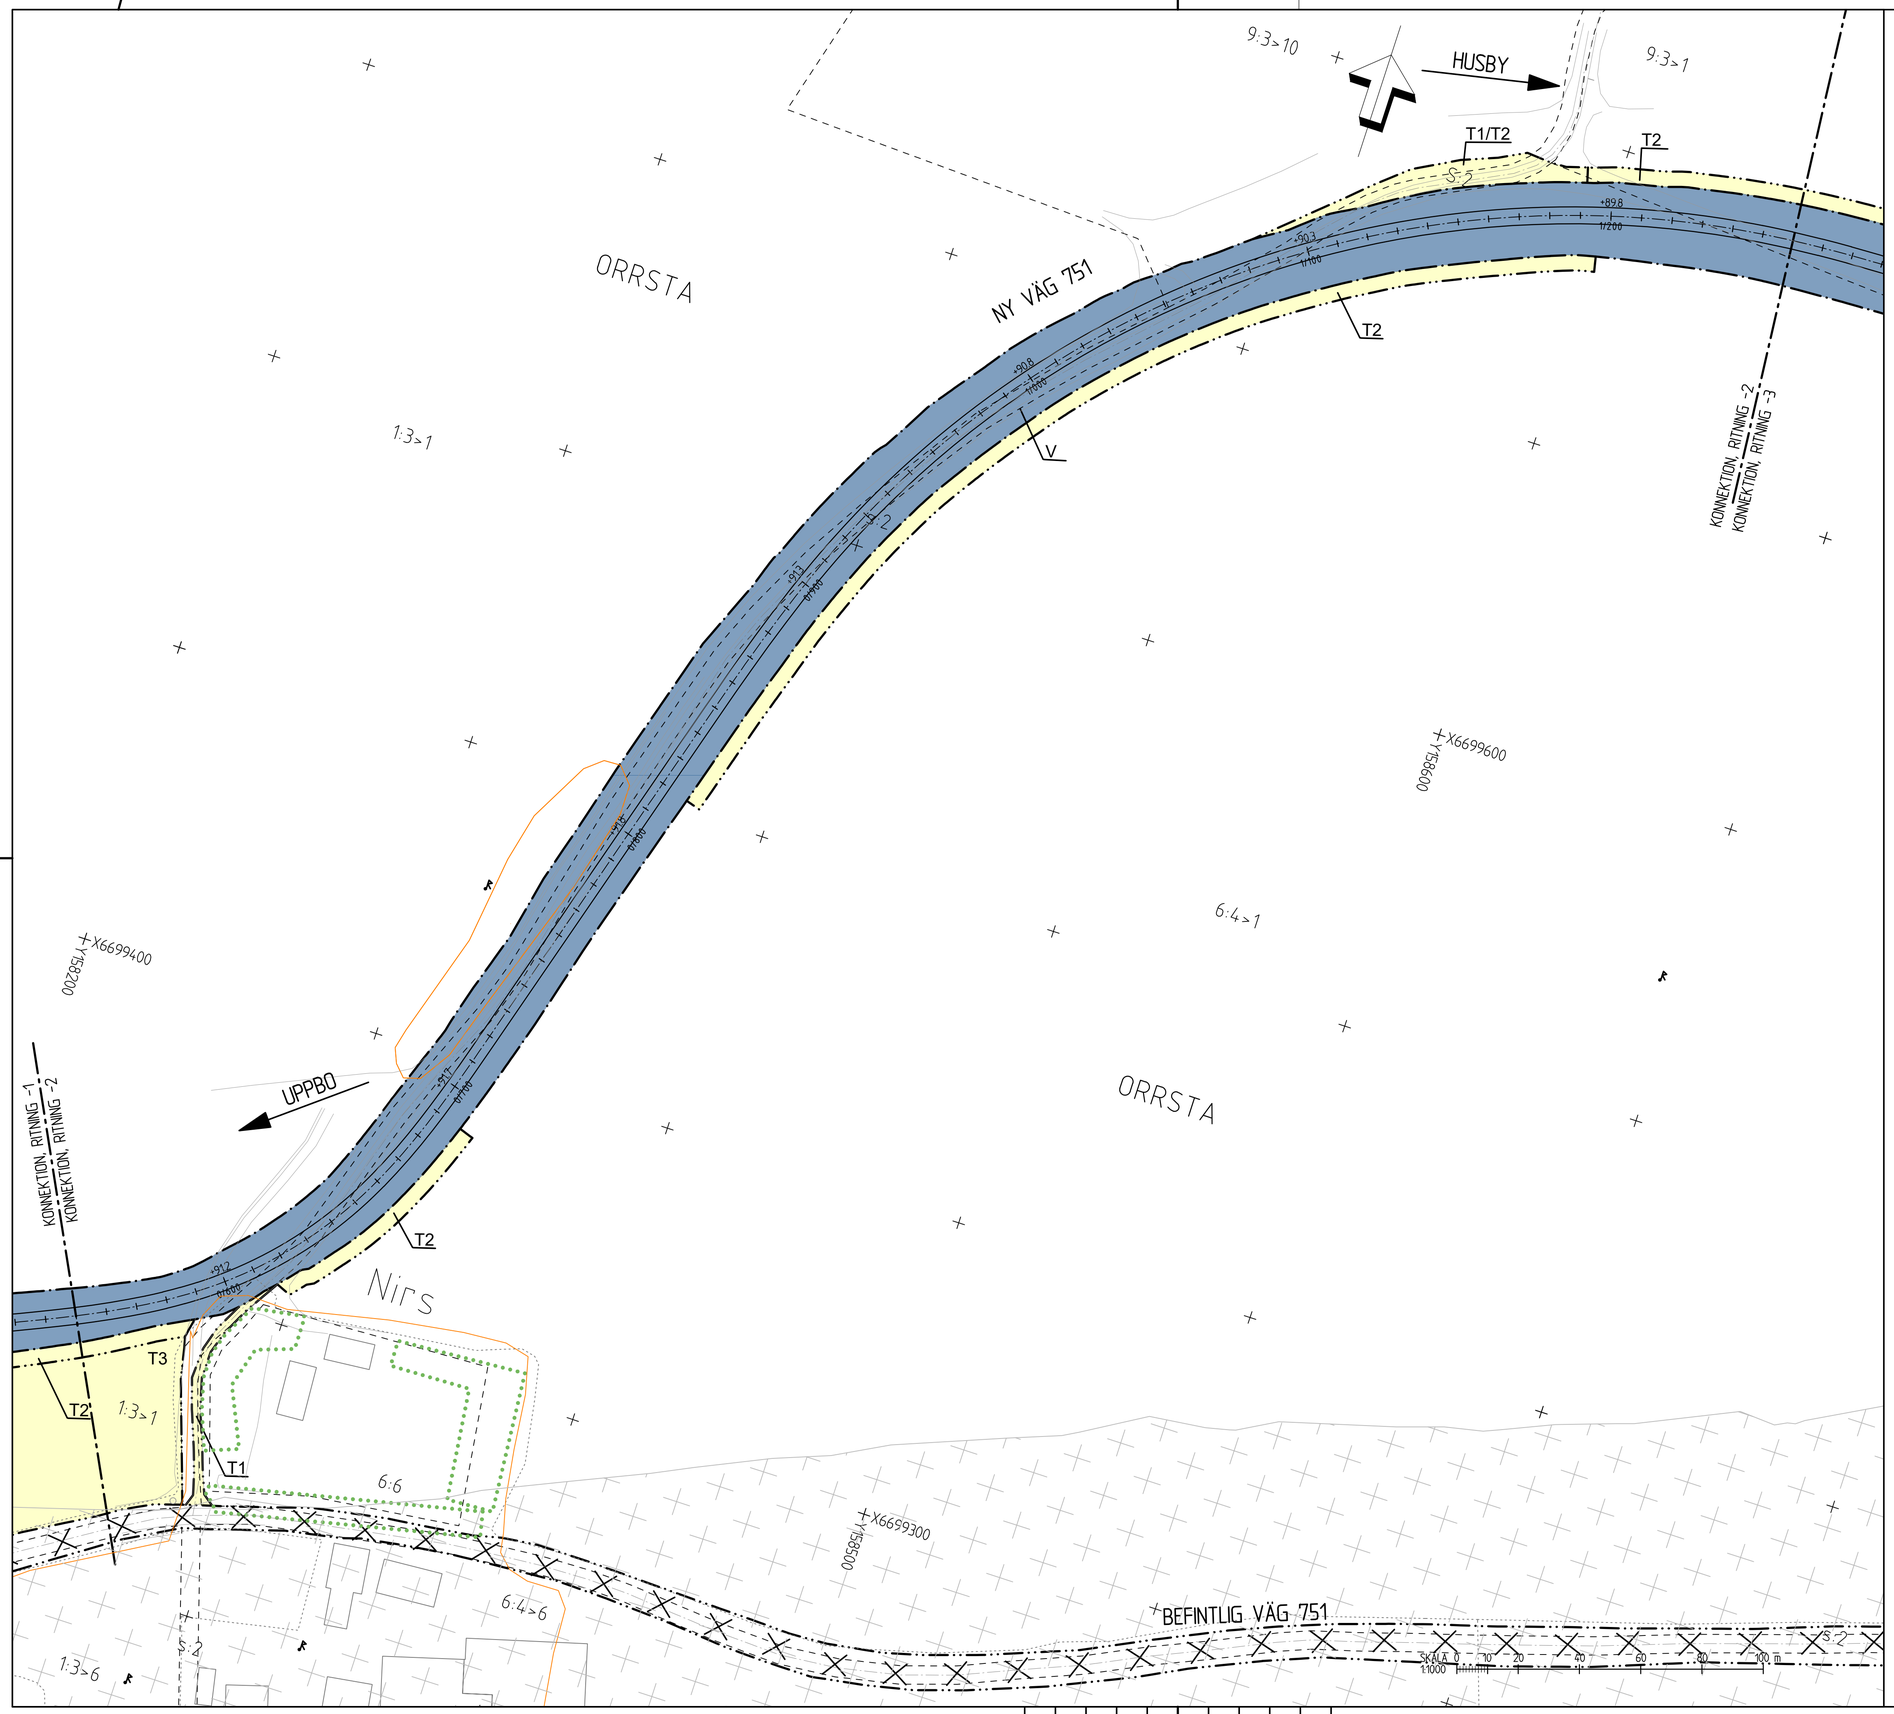

TECKENFÖRKLARING

MARKANSPRÅK

KOORDINATSYSTEM
SYSTEM I PLAN: SWEREF 99 15 45
SYSTEM I HÖJD: RH 2000
FASTIGHETSKARTA ERHÅLLEN FRÅN LANTMÄTERIET 2021-08-19

- GRÄNS FÖR VÄGOMRÅDE
- AVGRÄNSNING MELLAN OLIKA TYPER AV MARKANSPRÅK
- V — NYTT VÄGOMRÅDE MED VÄGRÄTT
- Vi — NYTT VÄGOMRÅDE MED INSKRÄNKT VÄGRÄTT FÖR NY DAGVATTENLEDNING
- T — TILLFÄLLIG NYTTJANDERÄTT, FRÅN BYGGSTART TILL TVÅ MÅNADER EFTER GODKÄND SLUTBESIKTNING –
  T1: FÖR BYGGVÄG
  T2: FÖR UPPLAG
  T3: FÖR ETABLERING
  T4: FÖR ARBETSOMRÅDE
- INDRAGNING AV VÄG FRÅN ALLMÄNT UNDERHÅLL
- STRANDSKYDDSOMRÅDE

VERKSAMHETER/ÅTGÄRDER SOM UNDANTAS FRÅN FÖRBUD ENLIGT MILJÖBALKEN

UNDANTAGEN GÄLLER HELA PLANEN

- FÖRBUDEN SOM AVSER VERKSAMHET ELLER ÅTGÄRD INOM GENERELLT BIOTOPSKYDDSOMRÅDE (7:11 ST MB) GÄLLER INTE BYGGANDE AV ALLMÄN VÄG
- UNDANTAG FRÅN 12:6 SAMRÅD SKA GÄLLA INOM PLANOMRÅDET.
- FÖRBUDEN I 7:15 MB GÄLLER INTE BYGGANDE AV ALLMÄN VÄG

SKYDDSÅTGÄRDER OCH FÖRSIKTIGHETSMÅTT

- MARKERING ELLER AVGRÄNSNING AV SKYDDSÅTGÄRDER OCH FÖRSIKTIGHETSMÅTT AVSER BIOTOPSKYDD

ÖVRIGA BETECKNINGAR PÅ PLANKARTAN

- +89.4 / 2/500 — NY VÄG, VÄGBANEKANTER MED LÄNGDMÄTNING OCH HÖJDMARKERING
- 18:3 — FASTIGHETSGRÄNS OCH FASTIGHETSBETECKNING
- TRAKTGRÄNS
- LEDNINGSRÄTT
- OMRÅDE FÖR FORNLÄMNING

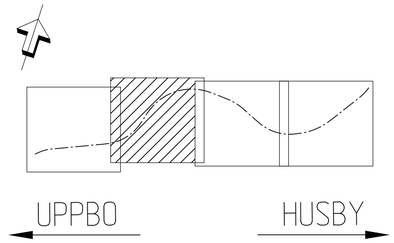

A	ENLIGT REVIDERINGS PM1	TS	220325

TYP AV PLAN
VÄGPLAN

GRANSKNINGSSTATUS / SYFTE

HANDLINGSTYP
SAMRÅDSHANDLING

DATUM
2021-11-23

LEVERANS / ÄNDRINGS-PM

OBJEKT
RISKREDUCERANDE ÅTGÄRDER VÄG 751

DELOMRÅDE / BANDEL
JAKOBS

ANLÄGGNINGSDEL
ALTERNATIV 3

OBJEKTNUMMER / KM
165697

KONSTRUKTIONSNUMMER

BESTÄLLARE
TRAFIKVERKET

LEVERANTÖR
SWECO

SKAPAD AV
V.SUNDELIN

UPPDRAGSNUMMER
12708140

GODKÄND AV
T.SANDGREN

AVDELNING
CIVIL

RITNINGSTYP
PLANKARTA

TEKNIKOMRÅDE / INNEHÅLL
VÄGUTFORMNING OCH TRAFIK

BESKRIVNING
KM 0/550-1/260

SÄTER OCH HEDEMORA KOMMUN

SKALA	FORMAT	FÖRVALTNINGSNUMMER
1:1000	A1	

RITNINGSNUMMER	BLAD	NÄSTA BLAD	BET
1 03 T 02 02			A

Ritning: S:\SE\Uppdrag\165697\PROJEKT\12312\12708140\1000\LI\PI\3b_C-ADU1.VP Skapad av: Rosenqvist, Tina 2022-04-07 11:03

UPPBO

HUSBY

KONNEKTION, RITNING -2
KONNEKTION, RITNING -3

KONNEKTION, RITNING -3
KONNEKTION, RITNING -4

ORRSTA

ORRSTA

Jakobs

NY VÄG 751

BEFINTLIG VÄG 751

LEDNRÄTT 2082-688.1

T1/T4

T2

V

T1/T4

T2

T1/T2

9:3>1

6:4>1

5:2>1

5:2>1

5:2>1

5:2

5:2

+X6699700

+X6699900

+X6699600

SKALA 1:1000 0 10 20 40 60 80 100 m

TECKENFÖRKLARING

MARKANSPRÅK

KOORDINATSYSTEM
SYSTEM I PLAN: SWEREF 99 15 45
SYSTEM I HÖJD: RH 2000
FASTIGHETSKARTA ERHÅLLEN FRÅN LANTMÄTERIET 2021-08-19

- GRÄNS FÖR VÄGOMRÅDE
- AVGRÄNSNING MELLAN OLIKA TYPER AV MARKANSPRÅK
- V — NYTT VÄGOMRÅDE MED VÄGRÄTT
- Vi — NYTT VÄGOMRÅDE MED INSKRÄNKT VÄGRÄTT FÖR NY DAGVATTENLEDNING
- T — TILLFÄLLIG NYTTJANDERÄTT, FRÅN BYGGSTART TILL TVÅ MÅNADER EFTER GODKÄND SLUTBESIKTNING –
  T1: FÖR BYGGVÄG
  T2: FÖR UPPLAG
  T3: FÖR ETABLERING
  T4: FÖR ARBETSOMRÅDE
- INDRAGNING AV VÄG FRÅN ALLMÄNT UNDERHÅLL
- STRANDSKYDDSOMRÅDE

VERKSAMHETER/ÅTGÄRDER SOM UNDANTAS FRÅN FÖRBUD ENLIGT MILJÖBALKEN

UNDANTAGEN GÄLLER HELA PLANEN

- FÖRBUDEN SOM AVSER VERKSAMHET ELLER ÅTGÄRD INOM GENERELLT BIOTOPSKYDDSOMRÅDE (7:11 ST MB) GÄLLER INTE BYGGANDE AV ALLMÄN VÄG
- UNDANTAG FRÅN 12:6 SAMRÅD SKA GÄLLA INOM PLANOMRÅDET.
- FÖRBUDEN I 7:15 MB GÄLLER INTE BYGGANDE AV ALLMÄN VÄG

SKYDDSÅTGÄRDER OCH FÖRSIKTIGHETSMÅTT

- MARKERING ELLER AVGRÄNSNING AV SKYDDSÅTGÄRDER OCH FÖRSIKTIGHETSMÅTT AVSER BIOTOPSKYDD

ÖVRIGA BETECKNINGAR PÅ PLANKARTAN

- +894 / 2/500 — NY VÄG, VÄGBANEKANTER MED LÄNGDMÄTNING OCH HÖJDMARKERING
- 18:3 — FASTIGHETSGRÄNS OCH FASTIGHETSBETECKNING
- TRAKTGRÄNS
- LEDNINGSRÄTT
- OMRÅDE FÖR FORNLÄMNING

UPPBO — HUSBY

A	ENLIGT REVIDERINGS PM1	TS	220325

TYP AV PLAN
VÄGPLAN

GRANSKNINGSSTATUS / SYFTE

HANDLINGSTYP
SAMRÅDSHANDLING

DATUM: 2021-11-23
LEVERANS / ÄNDRINGS-PM:

OBJEKT
RISKREDUCERANDE ÅTGÄRDER VÄG 751

DELOMRÅDE / BANDEL
JAKOBS

ANLÄGGNINGSDEL
ALTERNATIV 3

OBJEKTNUMMER / KM: 165697
KONSTRUKTIONSNUMMER:

BESTÄLLARE: TRAFIKVERKET
LEVERANTÖR: SWECO

SKAPAD AV: V.SUNDELIN
UPPDRAGSNUMMER: 12708140

GODKÄND AV: T.SANDGREN
AVDELNING: CIVIL

RITNINGSTYP
PLANKARTA

TEKNIKOMRÅDE / INNEHÅLL
VÄGUTFORMNING OCH TRAFIK

BESKRIVNING
KM 1/260-1/900

SÄTER OCH HEDEMORA KOMMUN

SKALA	FORMAT	FÖRVALTNINGSNUMMER
1:1000	A1	

RITNINGSNUMMER	BLAD	NÄSTA BLAD	BET
1 03 T 02 03			A

Ritning: S:\SG\Uppdrag\GV\WV\PROJEKT\12x\12x127\08\40\000\LVP\36-JOBS\1 VP Jakobs1 (1).dwg Skapad av: Rosendahl, Ina 2022-04-07 11:04

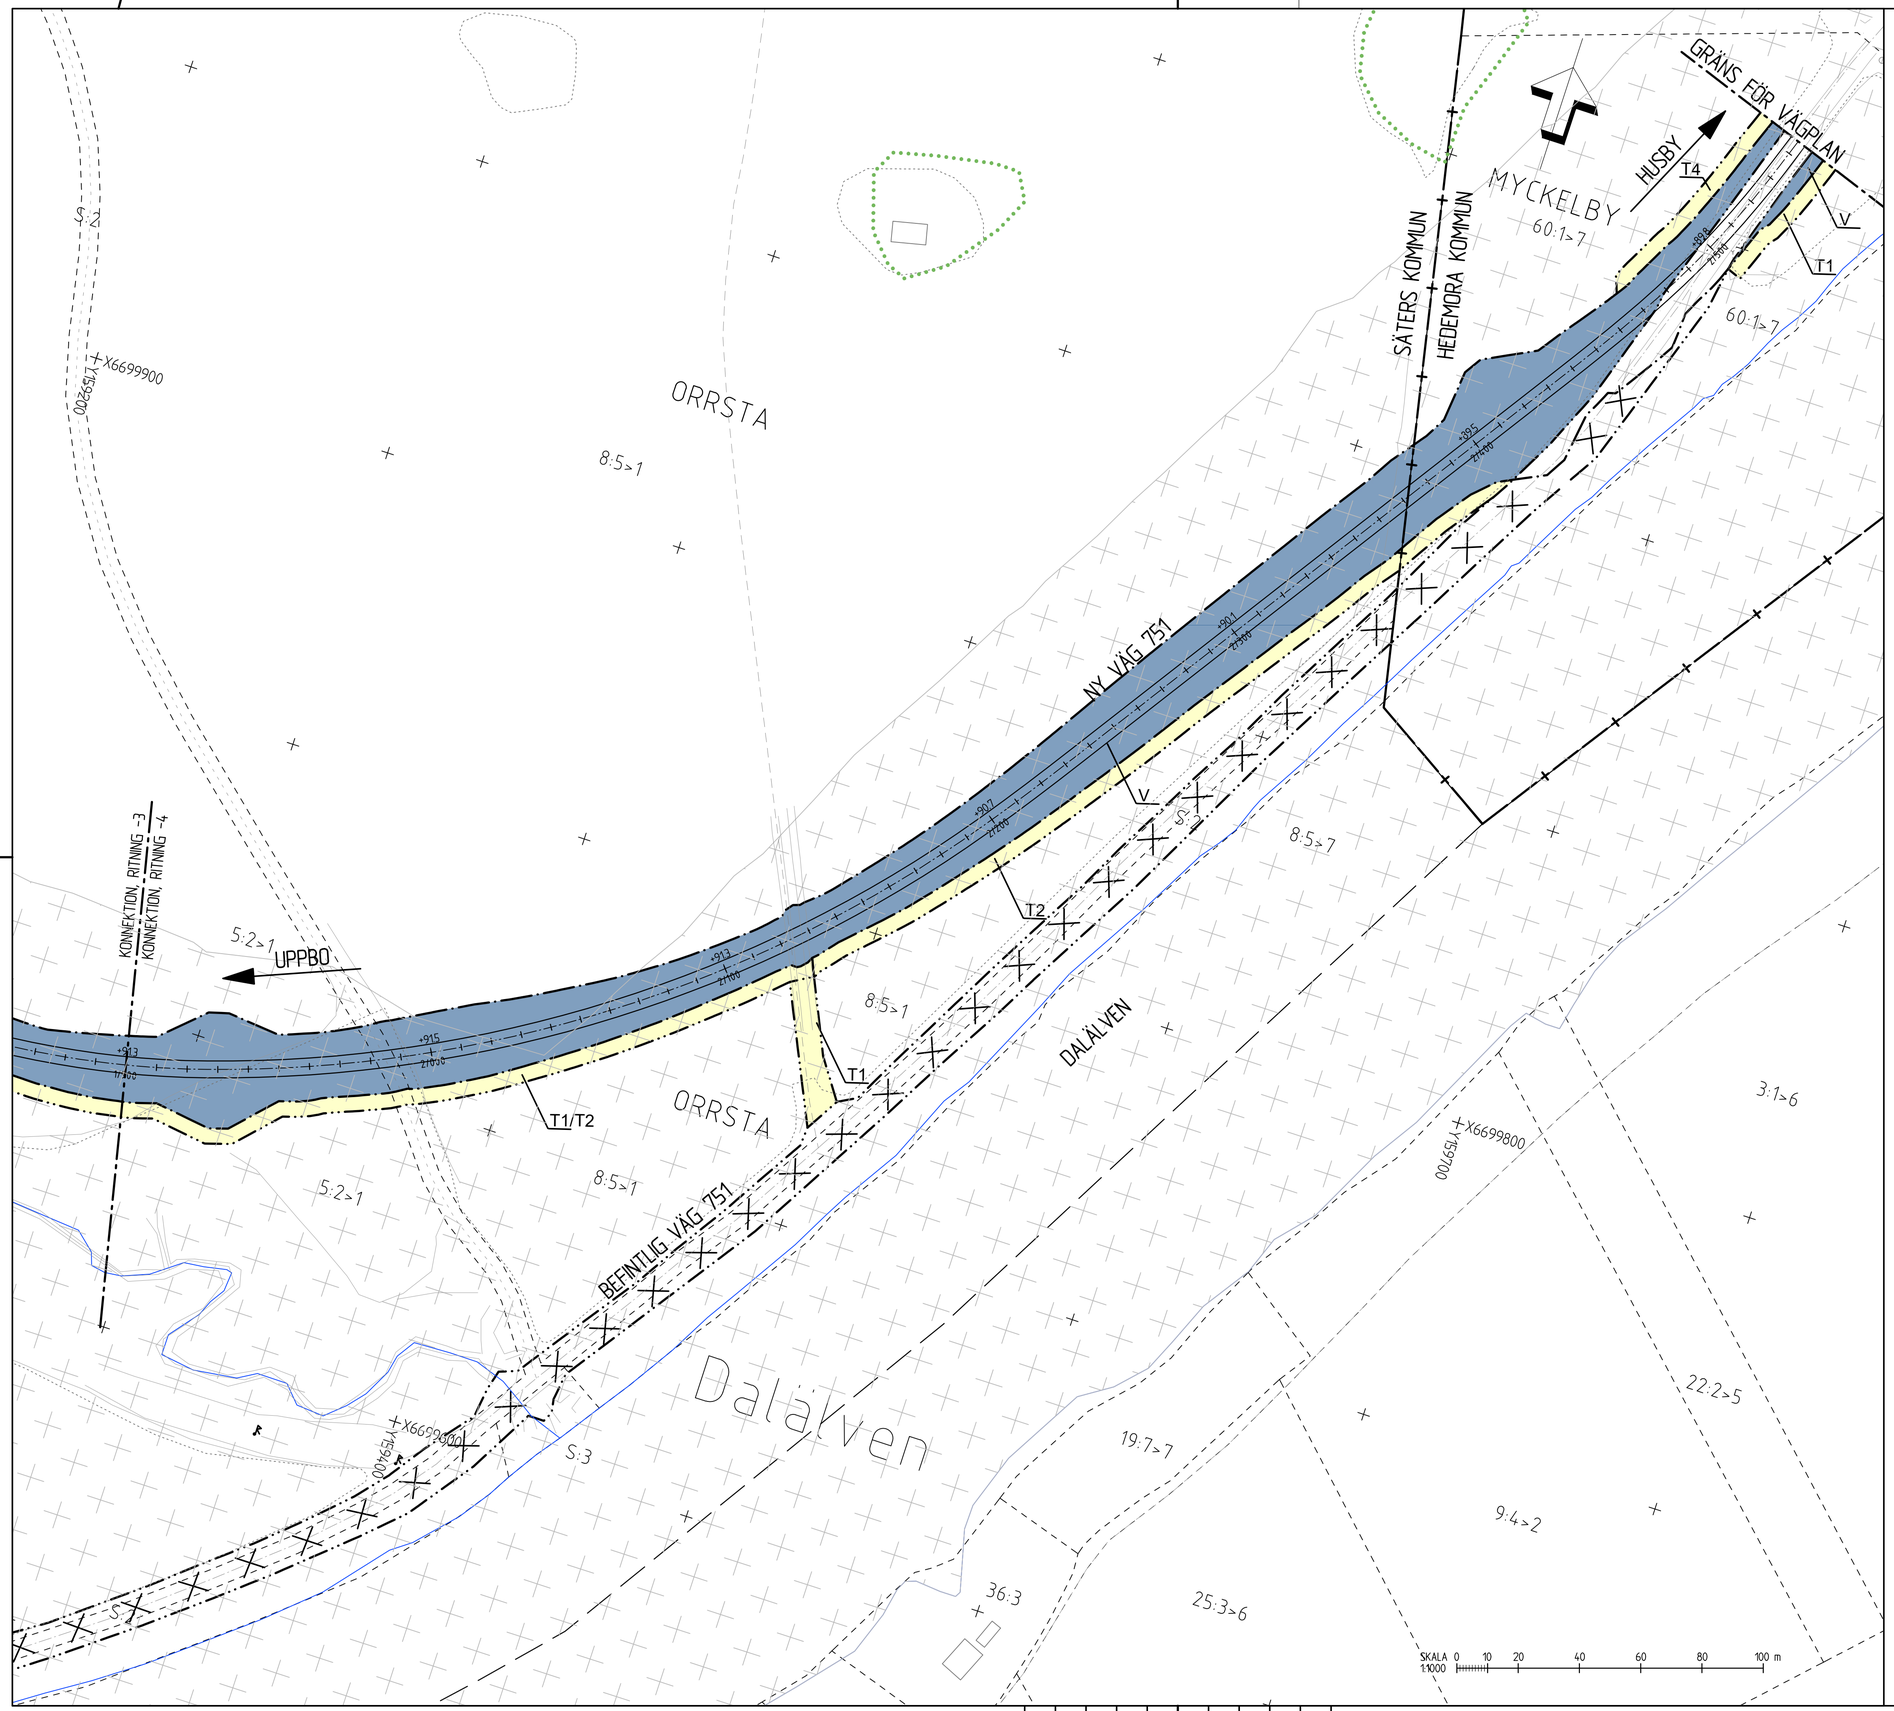

TECKENFÖRKLARING

MARKANSPRÅK

KOORDINATSYSTEM
SYSTEM I PLAN: SWEREF 99 15 45
SYSTEM I HÖJD: RH 2000
FASTIGHETSKARTA ERHÅLLEN FRÅN LANTMÄTERIET 2021-08-19

- GRÄNS FÖR VÄGOMRÅDE
- AVGRÄNSNING MELLAN OLIKA TYPER AV MARKANSPRÅK
- V — NYTT VÄGOMRÅDE MED VÄGRÄTT
- Vi — NYTT VÄGOMRÅDE MED INSKRÄNKT VÄGRÄTT FÖR NY DAGVATTENLEDNING
- T — TILLFÄLLIG NYTTJANDERÄTT, FRÅN BYGGSTART TILL TVÅ MÅNADER EFTER GODKÄND SLUTBESIKTNING –
  - T1: FÖR BYGGVÄG
  - T2: FÖR UPPLAG
  - T3: FÖR ETABLERING
  - T4: FÖR ARBETSOMRÅDE
- INDRAGNING AV VÄG FRÅN ALLMÄNT UNDERHÅLL
- STRANDSKYDDSOMRÅDE

VERKSAMHETER/ÅTGÄRDER SOM UNDANTAS FRÅN FÖRBUD ENLIGT MILJÖBALKEN

UNDANTAGEN GÄLLER HELA PLANEN

- FÖRBUDEN SOM AVSER VERKSAMHET ELLER ÅTGÄRD INOM GENERELLT BIOTOPSKYDDSOMRÅDE (7:11 ST MB) GÄLLER INTE BYGGANDE AV ALLMÄN VÄG
- UNDANTAG FRÅN 12:6 SAMRÅD SKA GÄLLA INOM PLANOMRÅDET.
- FÖRBUDEN I 7:15 MB GÄLLER INTE BYGGANDE AV ALLMÄN VÄG

SKYDDSÅTGÄRDER OCH FÖRSIKTIGHETSMÅTT

- MARKERING ELLER AVGRÄNSNING AV SKYDDSÅTGÄRDER OCH FÖRSIKTIGHETSMÅTT AVSER BIOTOPSKYDD

ÖVRIGA BETECKNINGAR PÅ PLANKARTAN

- +894 / 2/500 — NY VÄG, VÄGBANEKANTER MED LÄNGDMÄTNING OCH HÖJDMARKERING
- 18:3 — FASTIGHETSGRÄNS OCH FASTIGHETSBETECKNING
- TRAKTGRÄNS
- LEDNINGSRÄTT
- OMRÅDE FÖR FORNLÄMNING

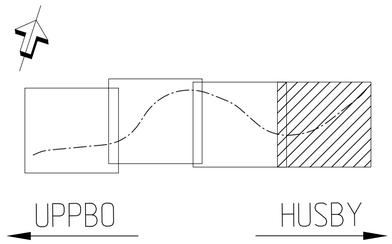

A	ENLIGT REVIDERINGS PM1	TS	220325

TYP AV PLAN
VÄGPLAN

GRANSKNINGSSTATUS / SYFTE

HANDLINGSTYP
SAMRÅDSHANDLING

DATUM: 2021-11-23
LEVERANS / ÄNDRINGS-PM:

OBJEKT
RISKREDUCERANDE ÅTGÄRDER VÄG 751

DELOMRÅDE / BANDEL: JAKOBS
ANLÄGGNINGSDEL: ALTERNATIV 3
OBJEKTNUMMER / KM: 165697
KONSTRUKTIONSNUMMER:
BESTÄLLARE: TRAFIKVERKET
LEVERANTÖR: SWECO

SKAPAD AV: V.SUNDELIN
UPPDRAGSNUMMER: 12708140
GODKÄND AV: T.SANDGREN
AVDELNING: CIVIL
RITNINGSTYP: PLANKARTA
TEKNIKOMRÅDE / INNEHÅLL: VÄGUTFORMNING OCH TRAFIK
BESKRIVNING: KM 1/900-2/546

SÄTER OCH HEDEMORA KOMMUN

SKALA	FORMAT	FÖRVALTNINGSNUMMER
1:1000	A1	

RITNINGSNUMMER	BLAD	NÄSTA BLAD	BET
1 03 T 02 04			A

Ritning: S:\SE-Ludvika\Grp\VM\PROJEKT\12432\12708140\1000\1.0\Pl-Jak_Ed01\1.1\Pl-Jak_Ed01_1.1.dwg Skapad av: Rissedahl, Tina 2022-04-07 11:05

VM165697VP, ankomst 2022-04-07, ver 4, jobb 26