




TYPSEKTION VÄG E22  
VID BRO

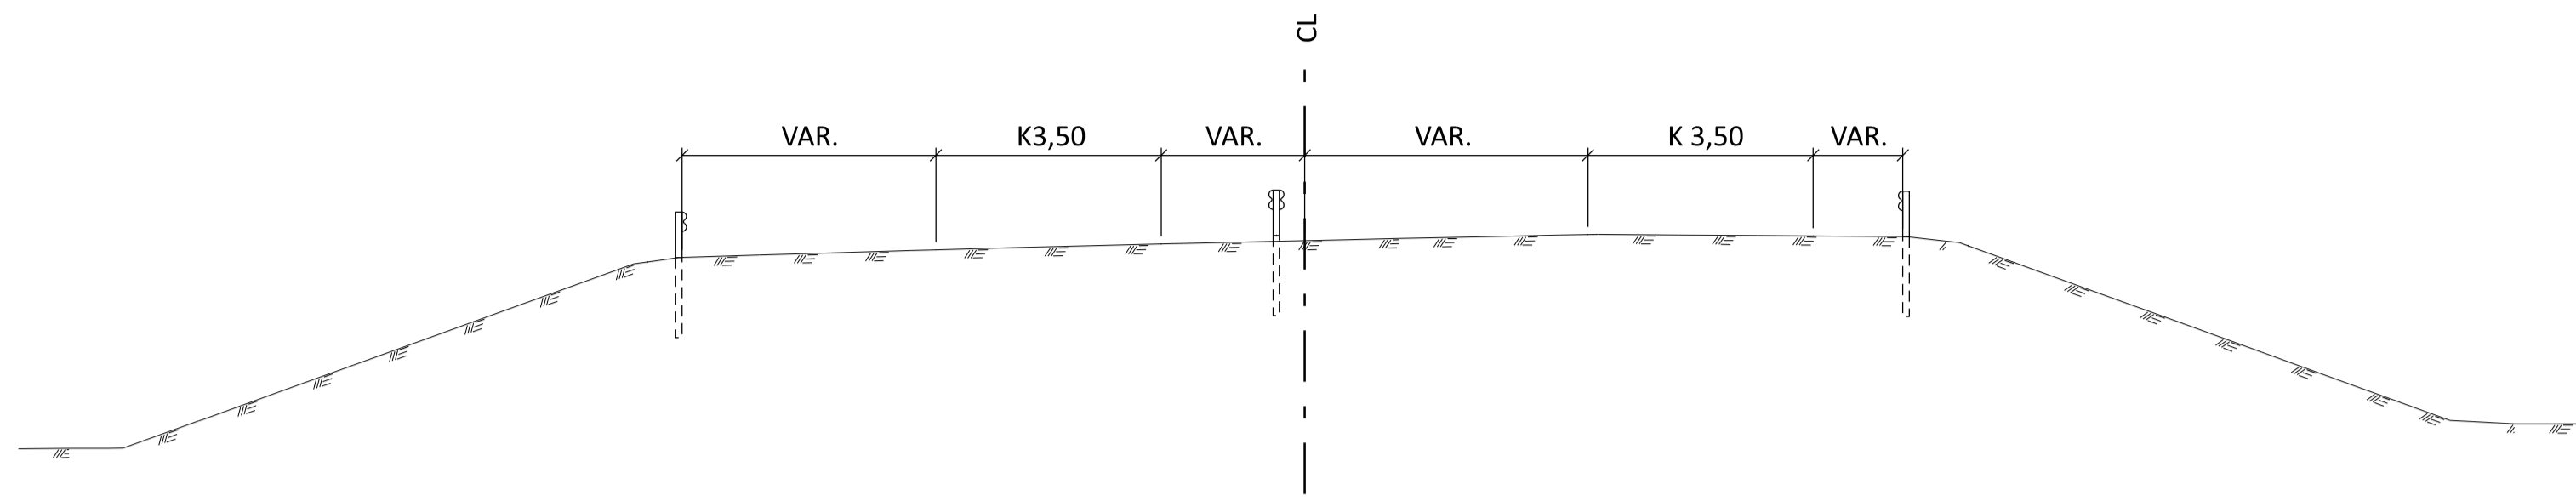


TYPSEKTION VÄG 34  
BANK

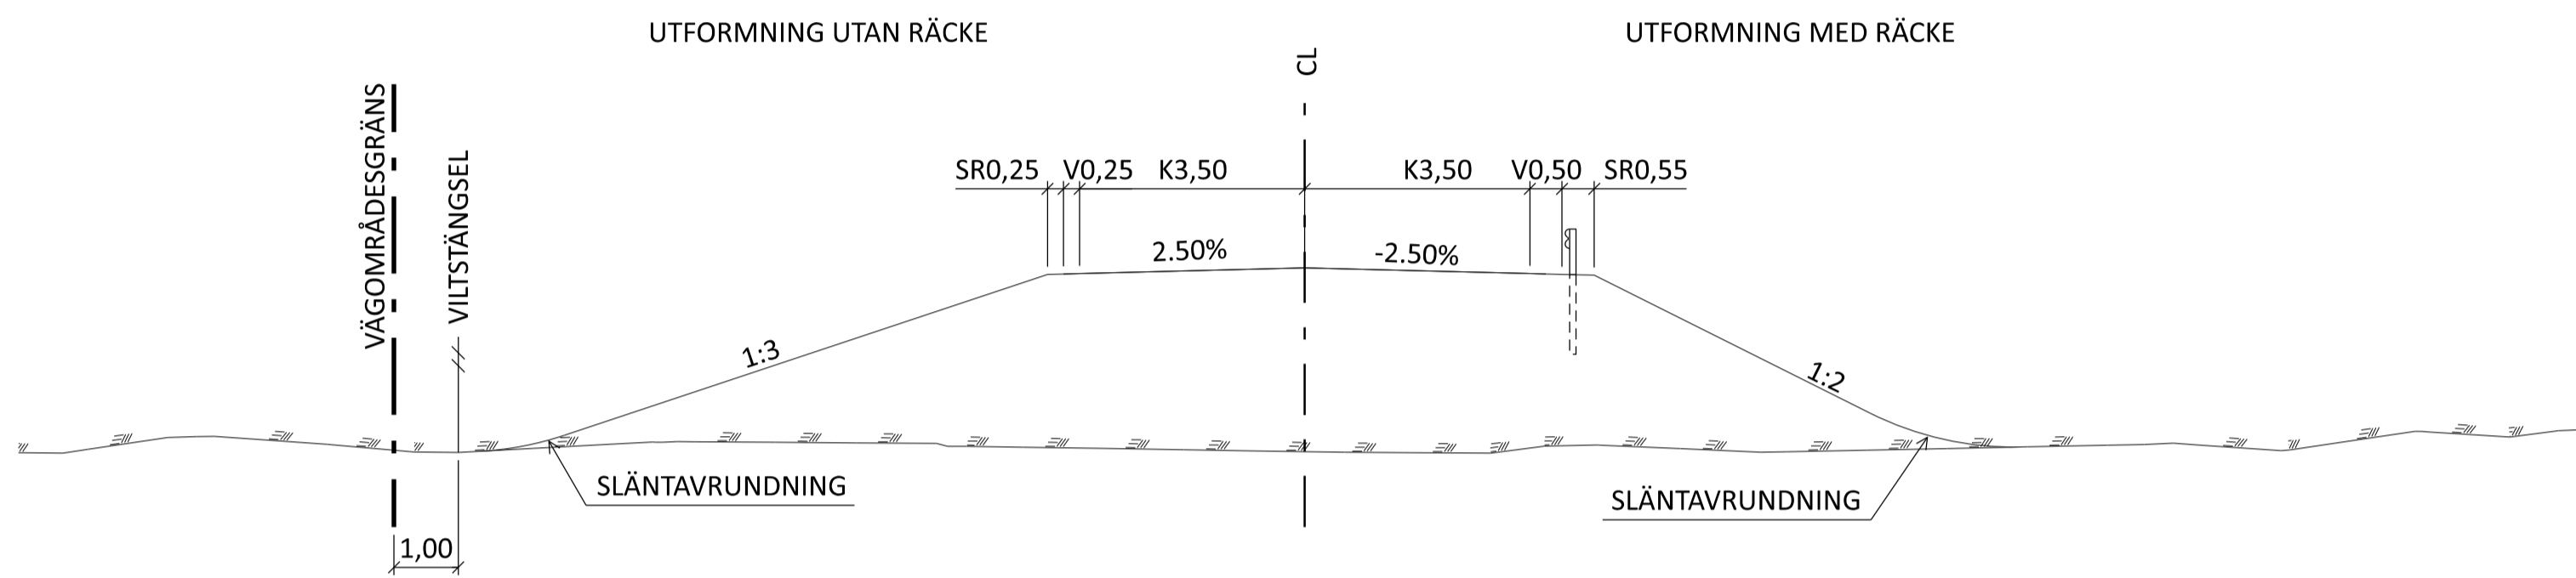



TYPSEKTION GC-VÄG  
BANK

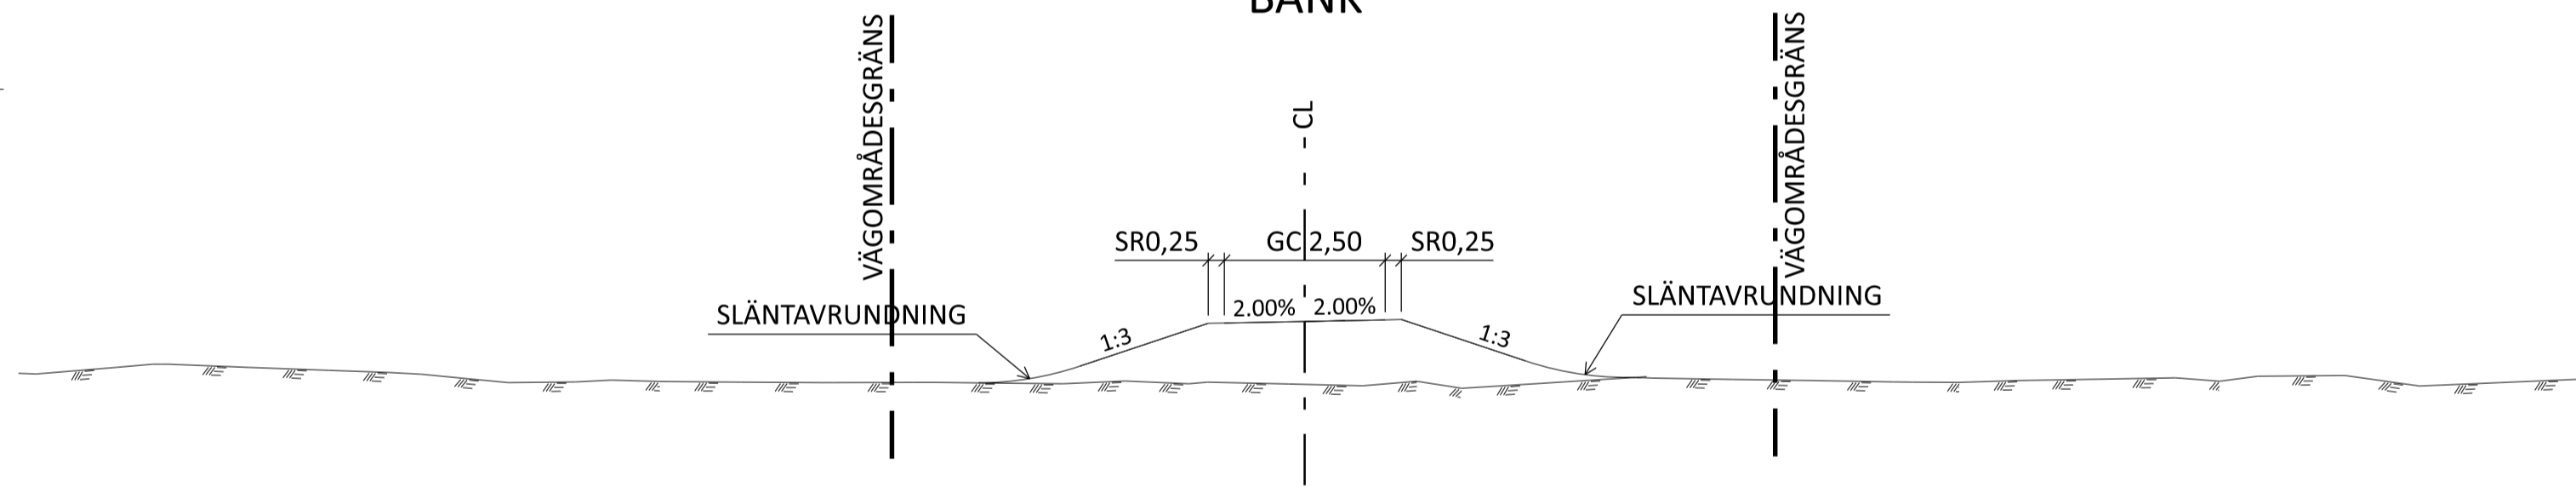

TYPSEKTION GC-VÄG  
SKÄRNING

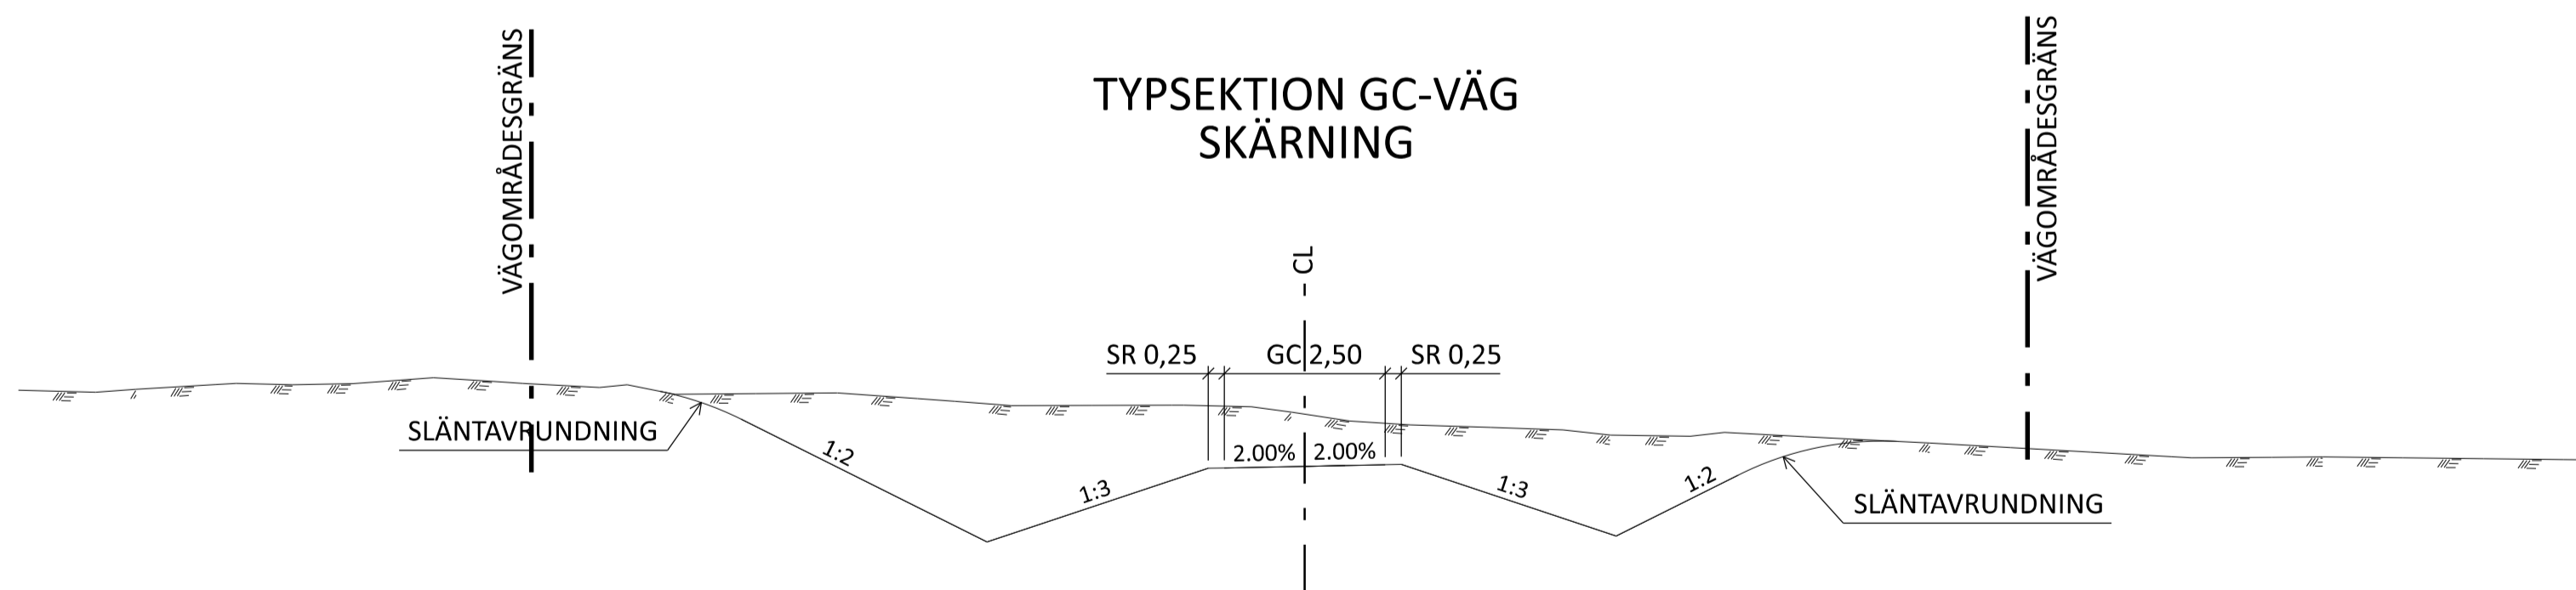

TYPSEKTION GC-VÄG  
KANSTÖDSSEPARERAD  
0/000 - 0/045

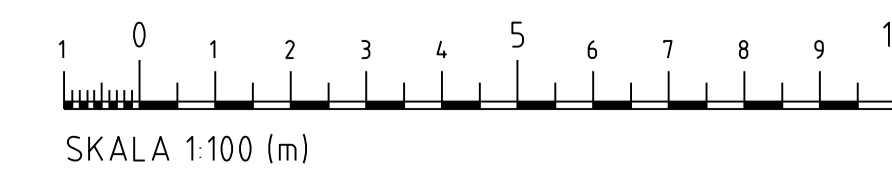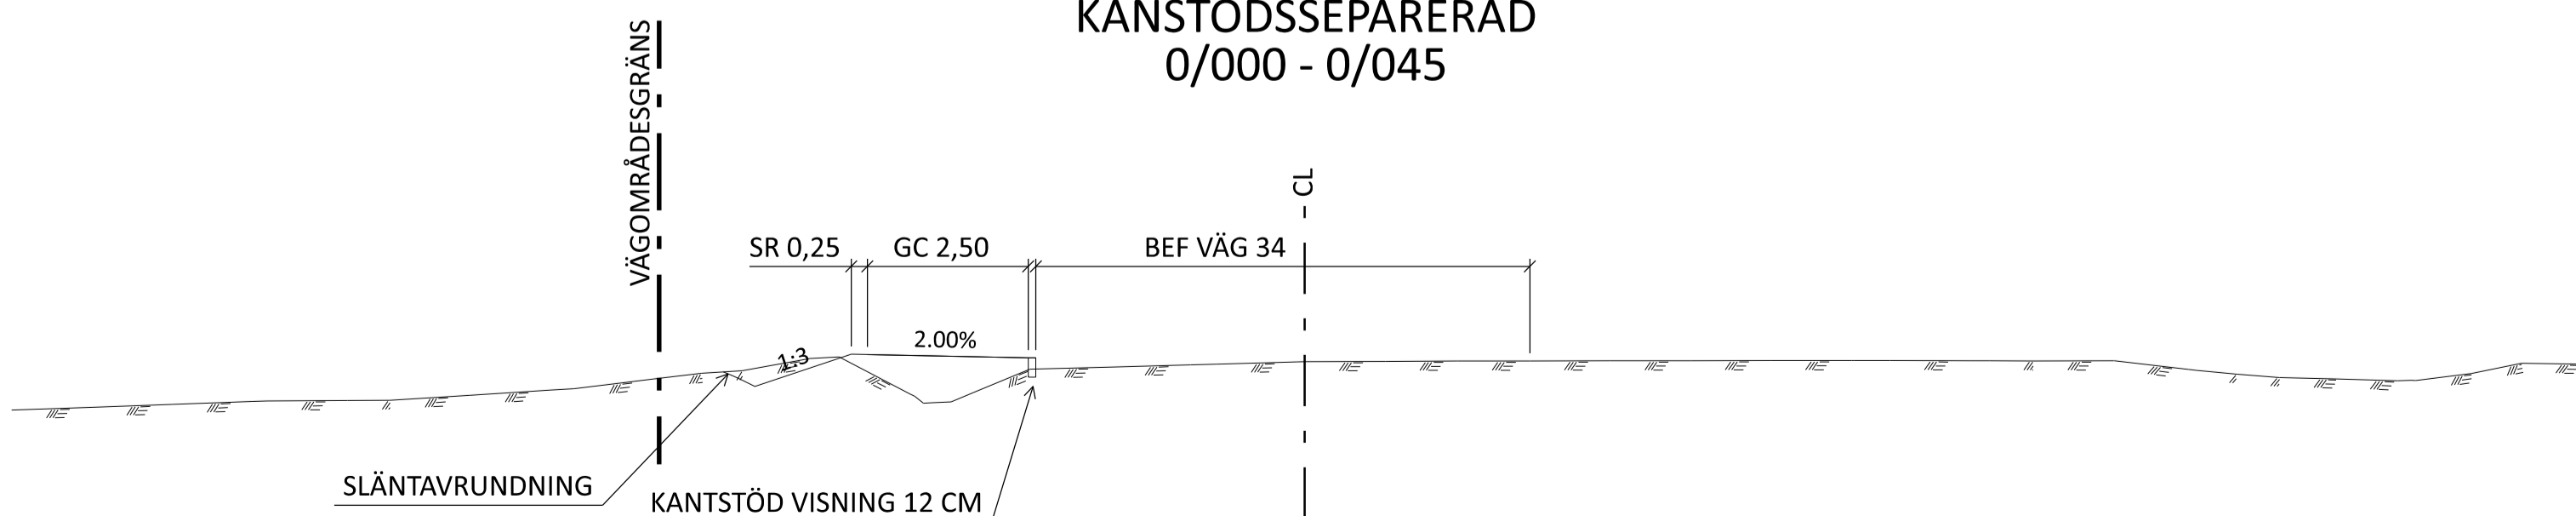

TYP AV PLAN		<b>VÄGPLAN</b>	
GRANSKNINGSSTATUS / SYFTE		<b>FÖR GRANSKNING</b>	
HANDLINGSTYP		<b>GRANSKNINGSHANDLING</b>	
DATUM	2020-06-15	LEVERANS / ÄNDRINGS-PM	
OBJEKT	<b>VÄG E22 KALMAR - VÄSTERVIK</b>		
DELOMRÅDE / BANDEL	<b>1 KORSNING VID ÄLEM</b>		
ANLÄGGNINGDEL	<b>00 GEMENSAMT</b>		
OBJEKTNUMMER / KM	164275	KONSTRUKTIONSNUMMER	
BESTÄLLARE		LEVERANTÖR	
SKAPAD AV	O SVENSSON	UPPDRAGSNUMMER	752310
GODKÄND AV	L KIHLBERG	AVDELNING	
RITNINGSTYP	<b>TYPSEKTION</b>		
TEKNIKOMRÅDE / INNEHÅLL	<b>VÄGUTFORMNING</b>		
BESKRIVNING			
<b>TYPSEKTIONER</b>			
SKALA	1:100	FORMAT	A1
RITNINGSNUMMER	1 00 T 04 01	FÖRVALTNINGSNUMMER	
		BLAD	NÄSTA BLAD
		BET	