KONNEKTION – RITNING -10
KONNEKTION – RITNING -9

TROLLASTEN

VÄSTRA LJUNGBY

6:3>1

6:10

INLÖSEN AV FASTIGHET, BYGGNADER RIVS

NY BULLERVALL

LÄGE FÖR FÖRDRÖJNINGSMAGASIN

6:6

6:7

PUMPSTATION

VÄG 2080

INLÖSEN AV FASTIGHET, BYGGNAD RIVS

6:2>1

KONNEKTION – RITNING -10
KONNEKTION – RITNING -11

MOT GUALÖV ->

<- MOT FJÄLKINGE

TROLLE LJUNGBY

3:1>1 4:1>1 5:1>1 6:1>1 7:1>1 8:1>1

46:1

VÄSTRA LJUNGBY

45:1

STÄRKELSEFABRIKEN

0 10 50 100
Horisontal skala 1 : 1000

KOORDINATSYSTEM

SYSTEM I PLAN: SWEREF 99 13 30
SYSTEM I HÖJD: RH 2000

TECKENFÖRKLARING

- LÄNGDMÄTNING MED SEKTION (0/100)
- GRÄNS FÖR VÄGPLAN
- ALLMÄN VÄG
- ENSKILD/PRIVAT VÄG
- NATURLIK STIG
- ANSLUTNING SOM STÄNGS
- FÖRESLAGET RÄCKE
- FAUNASTÄNGSEL
- BULLERSKÄRM
- DEL AV VÄG SOM UTGÅR FRÅN ALLMÄNT UNDERHÅLL
- STÖDMUR
- FÖRESLAGEN SLÄNT

FÖRKLARING BEFINTLIGT:

- FASTIGHETSGRÄNS

<- FJÄLKINGE GUALÖV ->

TYP AV PLAN	VÄGPLAN
GRANSKNINGSSTATUS / SYFTE	
HANDLINGSTYP	FASTSTÄLLELSEHANDLING
DATUM: 2020-03-06	LEVERANS / ÄNDRINGS-PM
OBJEKT: E22, FJÄLKINGE - GUALÖV	
DELOMRÅDE / BANDEL: 1 FJÄLKINGE-GUALÖV	
ANLÄGGNINGSDEL: 00 GEMENSAMT	
OBJEKTNUMMER / KM: 146388	KONSTRUKTIONSNUMMER
BESTÄLLARE: TRAFIKVERKET	LEVERANTÖR: SWECO
SKAPAD AV: L. JOHANSSON	UPPDRAGSNUMMER: 12701327
GODKÄND AV: C. SJÖGREN	AVDELNING: MALMÖ
RITNINGSTYP: PLANRITNING	
TEKNIKOMRÅDE / INNEHÅLL: TEKNIKÖVERGRIPANDE	
BESKRIVNING: E22 SEKTION 5/220 - 5/800 UTFORMNING AV PLANFÖRSLAG ILLUSTRATIONSKARTA	
SKALA: 1:1000	FORMAT: A1
RITNINGSNUMMER: 1 00 C 05 10	BLAD: 10
NÄSTA BLAD: 11	BET

Ritning: C:\22\12701327\M000\3.Gemensamt\ande36_L4D\1_PPL\C-Ritfiler\1000056.dwg Skapad av: Emelsson, Ove 2020-02-24 11:30

KOORDINATSYSTEM

SYSTEM I PLAN: SWEREF 99 13 30
SYSTEM I HÖJD: RH 2000

TECKENFÖRKLARING

- LÄNGDMÄTNING MED SEKTION (0/100)
- GRÄNS FÖR VÄGPLAN
- ALLMÄN VÄG
- ENSKILD/PRIVAT VÄG
- NATURLIK STIG
- ANSLUTNING SOM STÄNGS
- FÖRESLAGET RÄCKE
- FAUNASTÄNGSEL
- BULLERSKÄRM
- DEL AV VÄG SOM UTGÅR FRÅN ALLMÄNT UNDERHÅLL
- STÖDMUR
- FÖRESLAGEN SLÄNT

FÖRKLARING BEFINTLIGT:

- FASTIGHETSGRÄNS

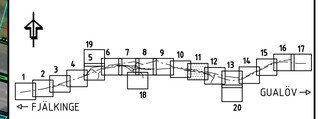

TYP AV PLAN: VÄGPLAN

GRANSKNINGSSTATUS / SYFTE:

HANDLINGSTYP: FASTSTÄLLELSEHANDLING

DATUM	LEVERANS / ÄNDRINGS-PM
2020-03-06	

OBJEKT: E22, FJÄLKINGE - GUALÖV

DELOMRÅDE / BANDEL: 1 FJÄLKINGE-GUALÖV

ANLÄGGNINGSDEL: 00 GEMENSAMT

OBJEKTNUMMER / KM	KONSTRUKTIONSNUMMER
146388	

BESTÄLLARE	LEVERANTÖR
TRAFIKVERKET	SWECO

SKAPAD AV	UPPDRAGSNUMMER
L. JOHANSSON	12701327
GODKÄND AV	AVDELNING
C. SJÖGREN	MALMÖ

RITNINGSTYP: PLANRITNING

TEKNIKOMRÅDE / INNEHÅLL: TEKNIKÖVERGRIPANDE

BESKRIVNING:
E22
SEKTION 5/800 - 6/380
UTFORMNING AV PLANFÖRSLAG
ILLUSTRATIONSKARTA

SKALA	FORMAT	FÖRVALTNINGSNUMMER
1:1000	A1	

RITNINGSNUMMER	BLAD	NÄSTA BLAD	BET
1 00 C 05 11	11	12	

Ritning: P:\22\12701327\WX0\3_Genomförande\3b_CAD\1_VR\c.Delar\1 XX0351.dwg Skapat av: Emtsson, Ove 2020-02-24 11:30

<- MOT FJÄLKINGE
VÄG 2080
BUSSHÅLLPLATS
KNUTEHUSVÄGEN
NY BULLERSKÄRM
PUMPSTATION
BRO ÖVER VÄG 1662
SAMT VILTPASSAGE
ÖPPNING I RÄCKE FÖR
KATASTROFÖVERFART
MOT GUALÖV ->
TROLLE LJUNGBYVÄGEN
VÄG 1662
TROLLE LJUNGBY
7:1
KONNEKTION - RITNING - 11
KONNEKTION - RITNING - 12
KONNEKTION - RITNING - 13
3:3
3:4
3:5
3:6
3:7
3:8
3:9
3:10
15:1
0 10 50 100
Horisontal skala 1 : 1000

KOORDINATSYSTEM
SYSTEM I PLAN: SWEREF 99 13 30
SYSTEM I HÖJD: RH 2000

TECKENFÖRKLARING

- LÄNGDMÄTNING MED SEKTION (0/100)
- GRÄNS FÖR VÄGPLAN
- ALLMÄN VÄG
- ENSKILD/PRIVAT VÄG
- NATURLIK STIG
- ANSLUTNING SOM STÄNGS
- FÖRESLAGET RÄCKE
- FAUNASTÄNGSEL
- BULLERSKÄRM
- DEL AV VÄG SOM UTGÅR FRÅN ALLMÄNT UNDERHÅLL
- STÖDMUR
- FÖRESLAGEN SLÄNT

FÖRKLARING BEFINTLIGT:

- FASTIGHETSGRÄNS

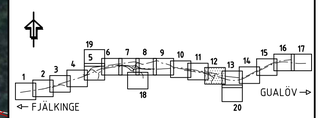

TYP AV PLAN
VÄGPLAN

GRANSKNINGSSTATUS / SYFTE

HANDLINGSTYP
FASTSTÄLLELSEHANDLING

DATUM
2020-03-06

LEVERANS / ÄNDRINGS-PM

OBJEKT
E22, FJÄLKINGE - GUALÖV

DELOMRÅDE / BANDEL
1 FJÄLKINGE-GUALÖV

ANLÄGGNINGSDEL
00 GEMENSAMT

OBJEKTNUMMER / KM
146388

KONSTRUKTIONSNUMMER

BESTÄLLARE
TRAFIKVERKET

LEVERANTÖR
SWECO

SKAPAD AV
L. JOHANSSON

UPPDRAGSNUMMER
12701327

GODKÄND AV
C. SJÖGREN

AVDELNING
MALMÖ

RITNINGSTYP
PLANRITNING

TEKNIKOMRÅDE / INNEHÅLL
TEKNIKÖVERGRIPANDE

BESKRIVNING
E22
SEKTION 6/380 - 6/980
UTFORMNING AV PLANFÖRSLAG
ILLUSTRATIONSKARTA

SKALA	FORMAT	FÖRVALTNINGSNUMMER
1:1000	A1	

RITNINGSNUMMER	BLAD	NÄSTA BLAD	BET
1 00 C 05 12	12	13	

Ritmig: P:\2276\CZ\2339\1000\3.Genomförande\36_CAD\1_LVH C:\Bilder\1000\05\02.dwg Skapat av: Emmsson, Ove 2020-02-24 10:31

KOORDINATSYSTEM

SYSTEM I PLAN: SWEREF 99 13 30
SYSTEM I HÖJD: RH 2000

TECKENFÖRKLARING

- 0/100 LÄNGDMÄTNING MED SEKTION
- GRÄNS FÖR VÄGPLAN
- ALLMÄN VÄG
- ENSKILD/PRIVAT VÄG
- NATURLIK STIG
- ANSLUTNING SOM STÄNGS
- FÖRESLAGET RÄCKE
- FAUNASTÄNGSEL
- BULLERSKÄRM
- DEL AV VÄG SOM UTGÅR FRÅN ALLMÄNT UNDERHÅLL
- STÖDMUR
- FÖRESLAGEN SLÄNT

FÖRKLARING BEFINTLIGT:

- FASTIGHETSGRÄNS

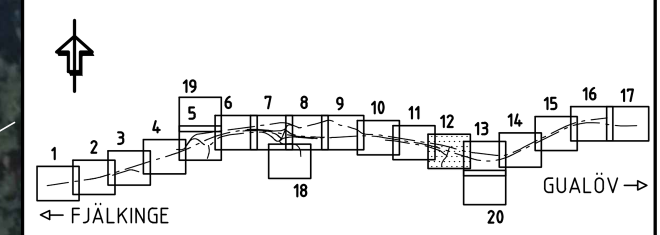

TYP AV PLAN	VÄGPLAN
GRANSKNINGSSTATUS / SYFTE	
HANDLINGSTYP	FASTSTÄLLELSEHANDLING
DATUM	2020-03-06
LEVERANS / ÄNDRINGS-PM	
OBJEKT	E22, FJÄLKINGE - GUALÖV
DELOMRÅDE / BANDEL	1 FJÄLKINGE-GUALÖV
ANLÄGGNINGSDEL	00 GEMENSAMT
OBJEKTNUMMER / KM	146388
KONSTRUKTIONSNUMMER	
BESTÄLLARE	TRAFIKVERKET
LEVERANTÖR	SWECO
SKAPAD AV	L. JOHANSSON
UPPDRAGSNUMMER	12701327
GODKÄND AV	C. SJÖGREN
AVDELNING	MALMÖ
RITNINGSTYP	PLANRITNING
TEKNIKOMRÅDE / INNEHÅLL	TEKNIKÖVERGRIPANDE
BESKRIVNING	E22 SEKTION 6/980 - 7/560 UTFORMNING AV PLANFÖRSLAG ILLUSTRATIONSKARTA
SKALA	1:1000
FORMAT	A1
FÖRVALTNINGSNUMMER	
RITNINGSNUMMER	1 00 C 05 13
BLAD	13
NÄSTA BLAD	14
BET	

Ritning: P:\2212\2212339\000\3_Genomforande\36_CAD\1_VPL\C\RilDef\100C0513.dwg Skapad av: Ernstsson, Ove 2020-02-24 11:33

XREF: MODELL\C1009801 2018-10-01 15:00
MODELL\C1009502 2019-06-25 09:13
MODELL\Z1009734 2019-07-02 10:04
MODELL\T1010203 2019-08-29 07:04
MODELL\T1010205 2020-01-14 08:21
MODELL\T1010221 2019-06-20 08:40
MODELL\T1310225 2019-11-06 16:00
MODELL\T1110202 2019-10-15 11:49
MODELL\T1110203 2019-04-29 10:21
MODELL\T1110205 2019-05-09 14:39
MODELL\T1310223 2019-10-04 09:47
MODELL\T1310224 2019-04-29 10:28
MODELL\C1009501 2019-07-04 07:39
MODELL\T1310222 2019-10-11 15:06
MODELL\T1110204 2019-06-20 08:37
MODELL\T1010204 2019-04-29 10:07
MODELL\T1000201 2020-01-14 09:16
MODELL\T1000202 2019-07-01 16:05
MODELL\W1002601 2019-05-29 13:11
MODELL\T1310226 2019-07-02 13:54
MODELL\T1310227 2019-07-02 13:43
MODELL\T1010202 2019-10-10 15:19
MODELL\T1310221 2019-10-11 15:06
MODELL\T1000204 2019-07-02 12:28