TYPSEKTION A

2+1 VÄG
HÖG BANK
UTAN SIDORÄCKE

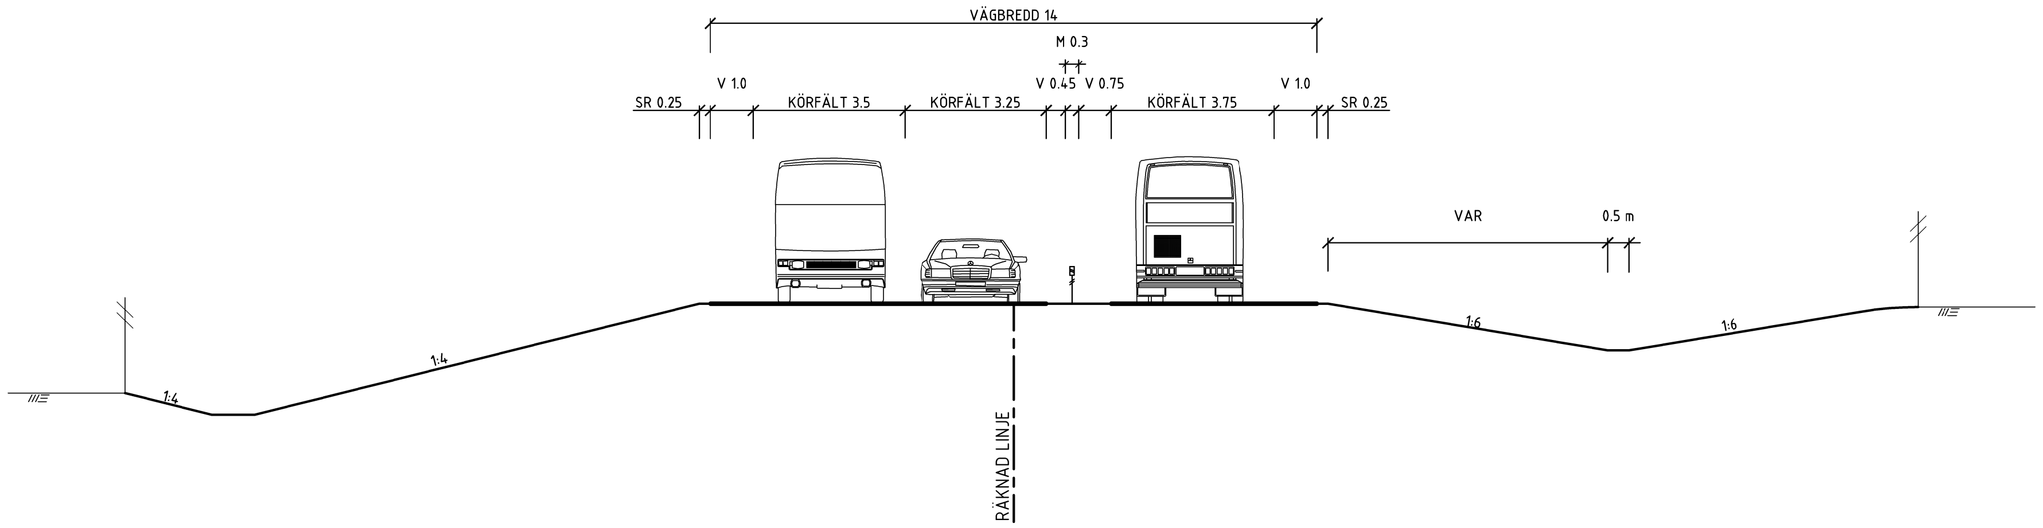

TYPSEKTION A

2+1 VÄG
LÅG BANK
UTAN SIDORÄCKE

TYPSEKTION B

2+1 VÄG
BERGSKÄRNING
UTAN SIDORÄCKE

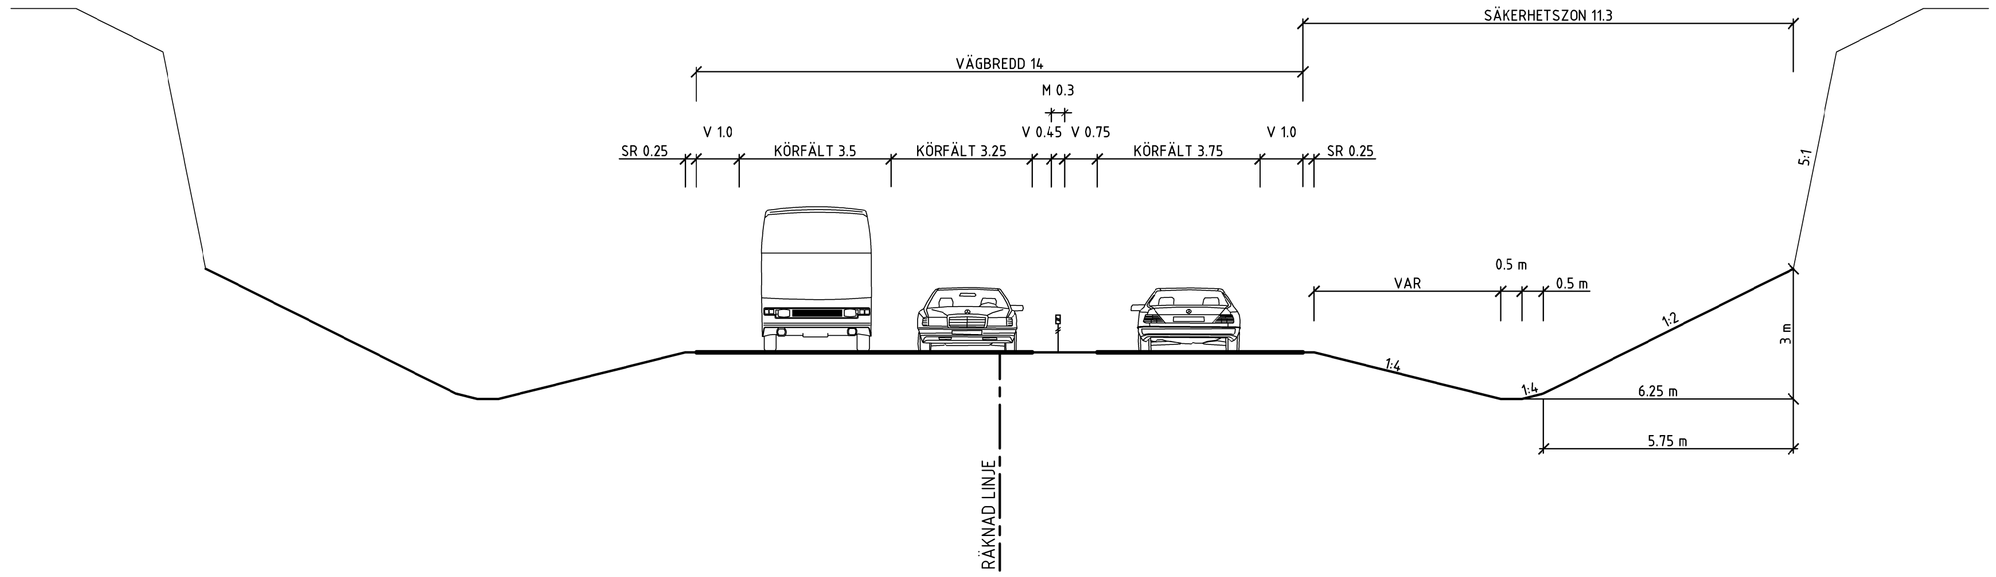

TYPSEKTION B

2+1 VÄG
BERGSKÄRNING
UTAN SIDORÄCKE

TYPSEKTION C

1+1 VÄG
LÅG BANK
UTAN SIDORÄCKE

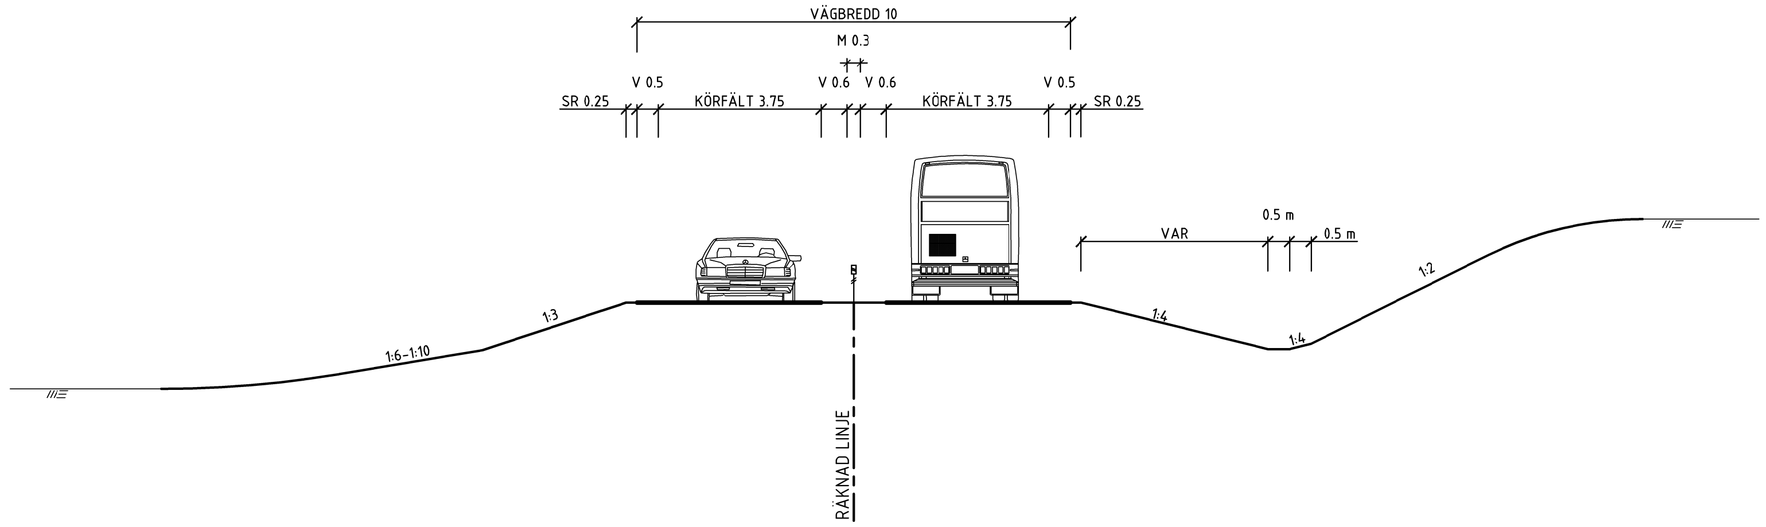

TYPSEKTION C

1+1 VÄG
DJUP SKÄRNING
UTAN SIDORÄCKE

TYPSEKTION D

RAMPVÄG
HÖG BANK
UTAN SIDORÄCKE

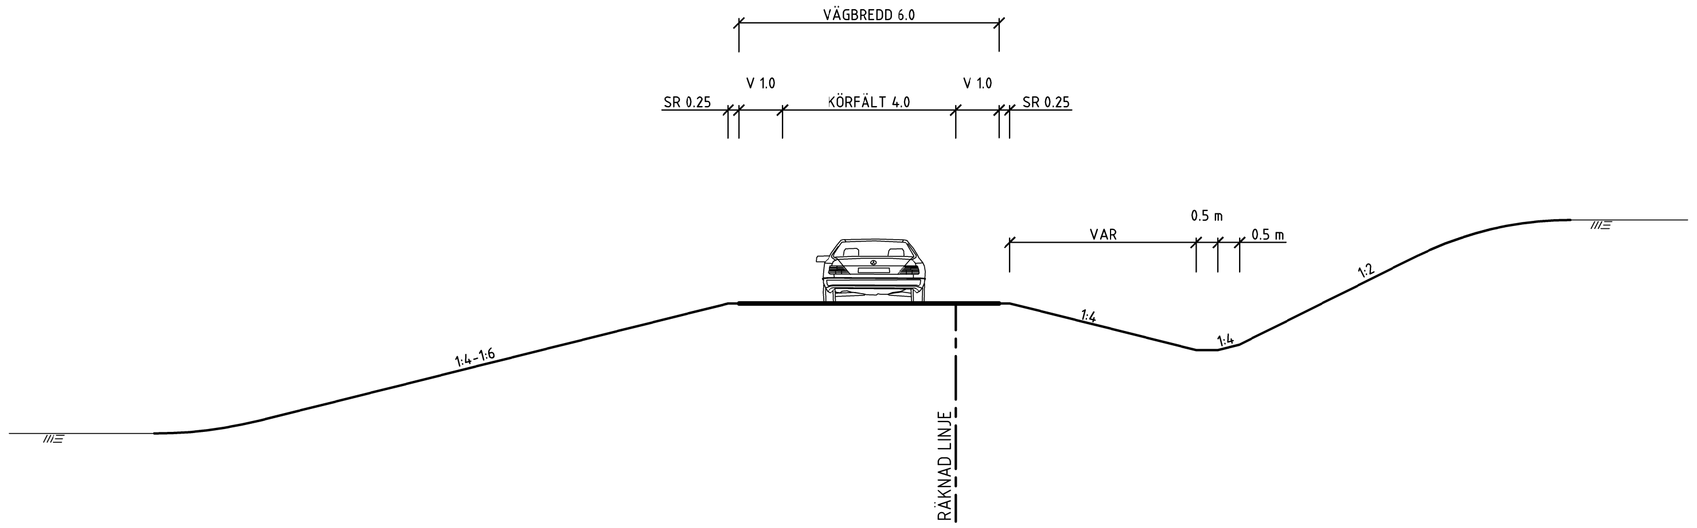

TYPSEKTION D

RAMPVÄG
DJUP SKÄRNING
UTAN SIDORÄCKE

TECKENFÖRKLARING

- VÄGYTA
- BEF. MARK
- BERG I DAGEN
- MITTRÄCKE
- SIDORÄCKE
- VILTSTÄNGSEL

0 1 2 3 4 5
Horisontal skala 1 : 100

ANMÄRKNINGAR:

KOORDINATSYSTEM: SWEREF 99 15 00
HÖJDSYSTEM: RH2000
OBS! VID A3 FORMAT GÄLLER HALVSKALA

TYP AV PLAN	VÄGPLAN
GRANSKNINGSSTATUS / SYFTE	FÖR GRANSKNING
HANDLINGSTYP	LOKALISERINGSSTUDIE
DATUM: 2016-09-30	LEVERANS / ÄNDRINGS-PM
OBJEKT	VÄG 40 FÖRBI EKSJÖ
DELOMRÅDE / BANDEL	00
ANLÄGGNINGSDEL	00
OBJEKTNUMMER / KM: 108206	KONSTRUKTIONSNUMMER
BESTÄLLARE: TRAFIKVERKET	LEVERANTÖR: Structor
SKAPAD AV: N.NGUYEN	UPPDRAGSNUMMER: 7003 1008
GODKÄND AV: L.HAMMAR	AVDELNING
RITNINGSTYP	ÖVERSIKT
TEKNIKOMRÅDE / INNEHÅLL	VÄGUTFORMNING OCH TRAFIK
BESKRIVNING	VÄG 40 TYPSEKTIONER A-D UTAN SIDORÄCKE
SKALA: 1:100	FORMAT: A1
FÖRVALTNINGSNUMMER	
RITNINGSNUMMER: 0 00 T 09 01	BLAD / NÄSTA BLAD / BET

TYPSEKTION E

2+1 VÄG
HÖG BANK
MED SIDORÄCKE

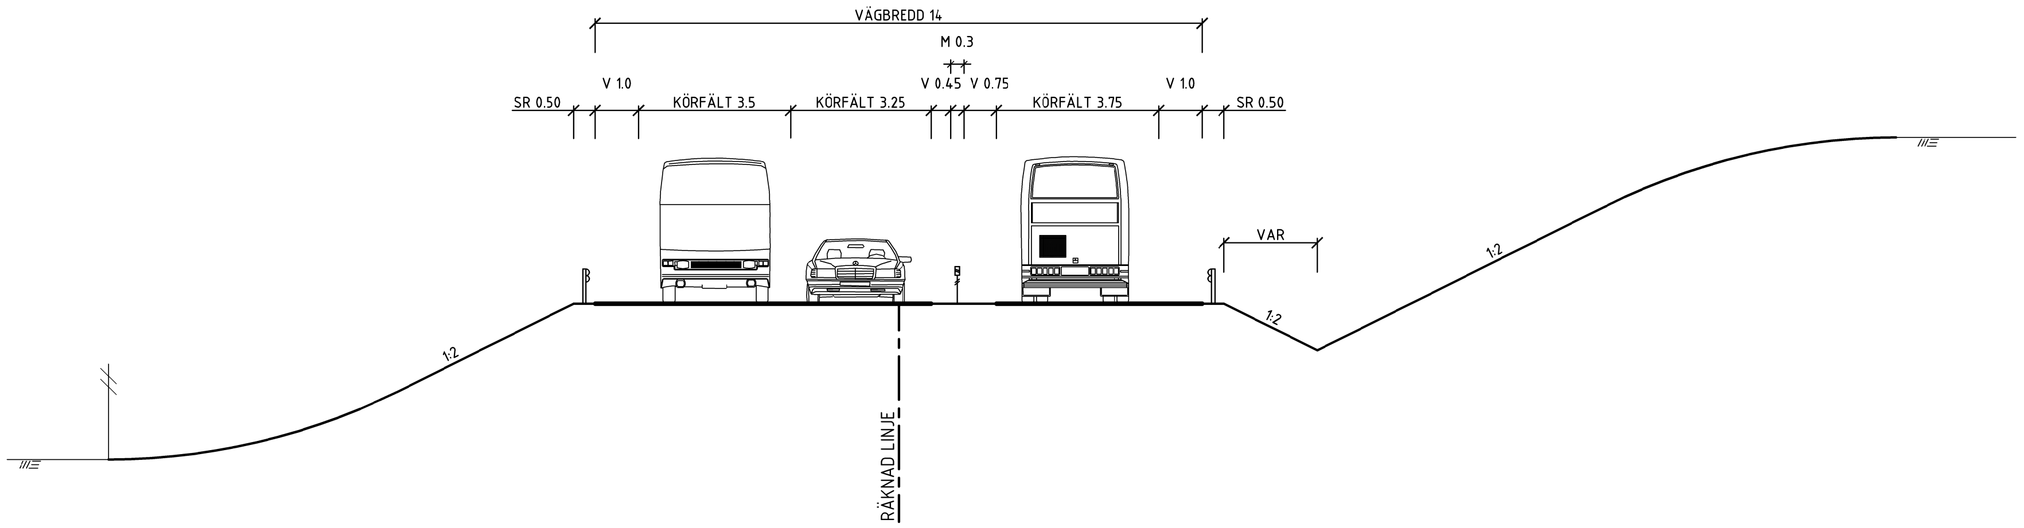

TYPSEKTION E

2+1 VÄG
DJUP SKÄRNING
MED SIDORÄCKE

TYPSEKTION F

2+1 VÄG
HÖG BANK MED BANKDIKE
MED SIDORÄCKE

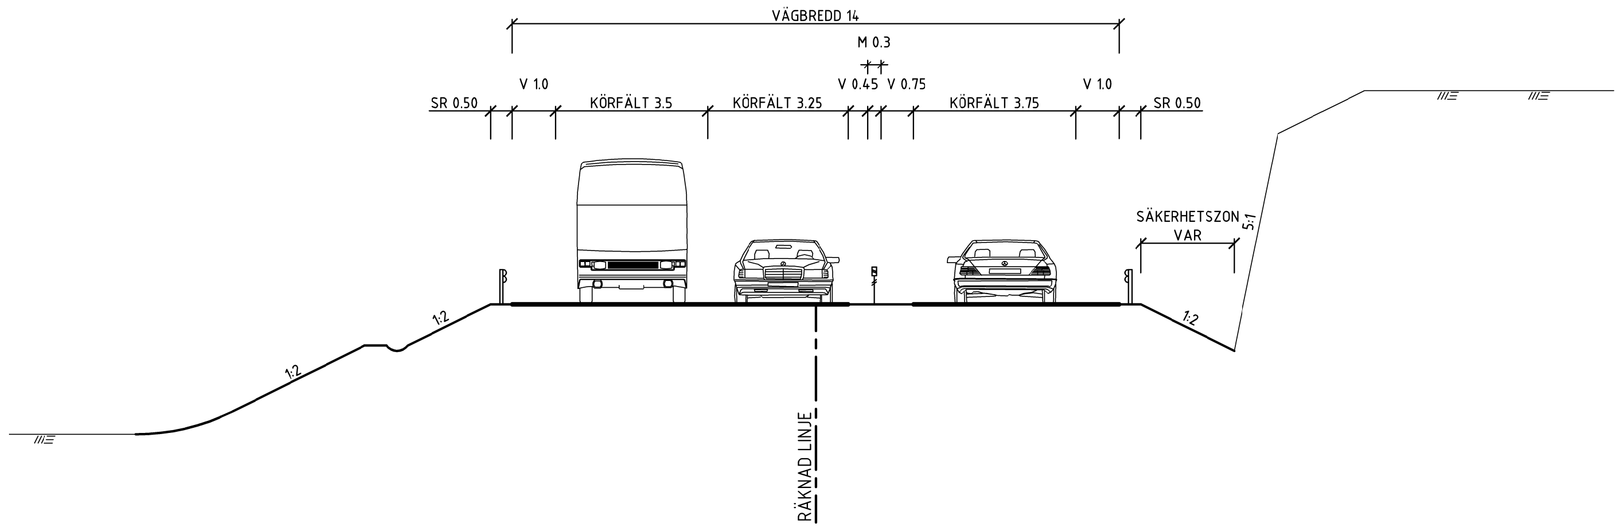

TYPSEKTION F

2+1 VÄG
DJUP BERGSKÄRNING
MED SIDORÄCKE

TYPSEKTION G

1+1 VÄG
HÖG BANK
MED SIDORÄCKE

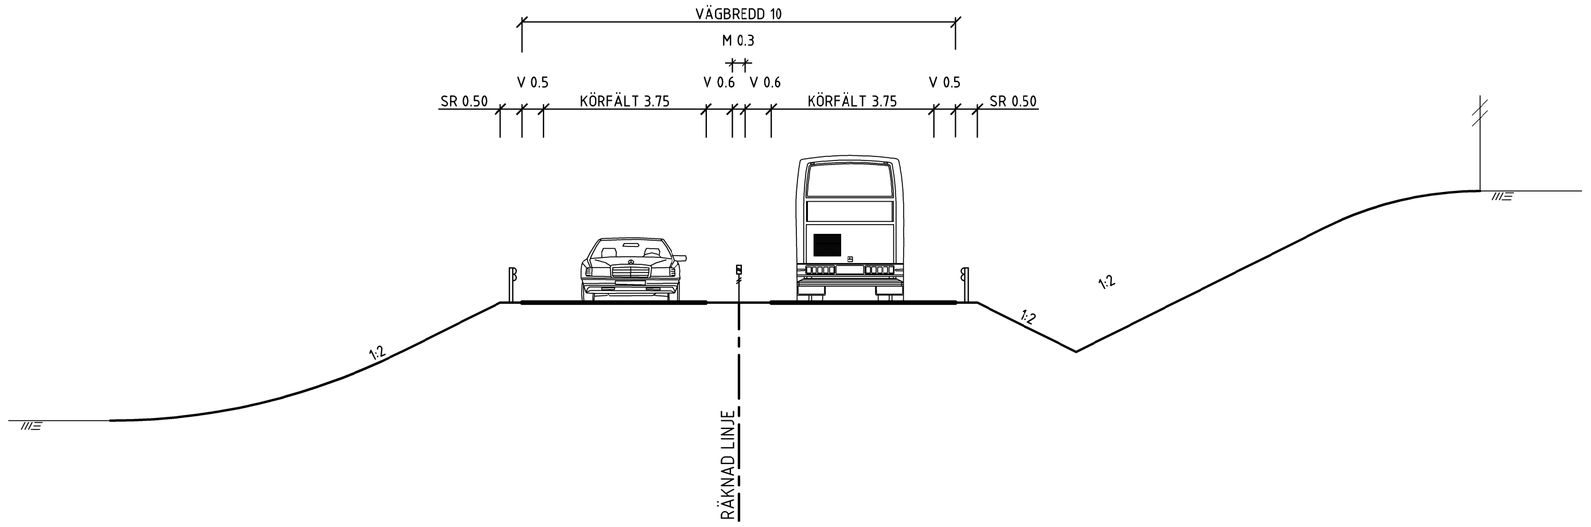

TYPSEKTION G

1+1 VÄG
DJUP SKÄRNING
MED SIDORÄCKE

TYPSEKTION H

RAMPVÄG
HÖG BANK
MED SIDORÄCKE

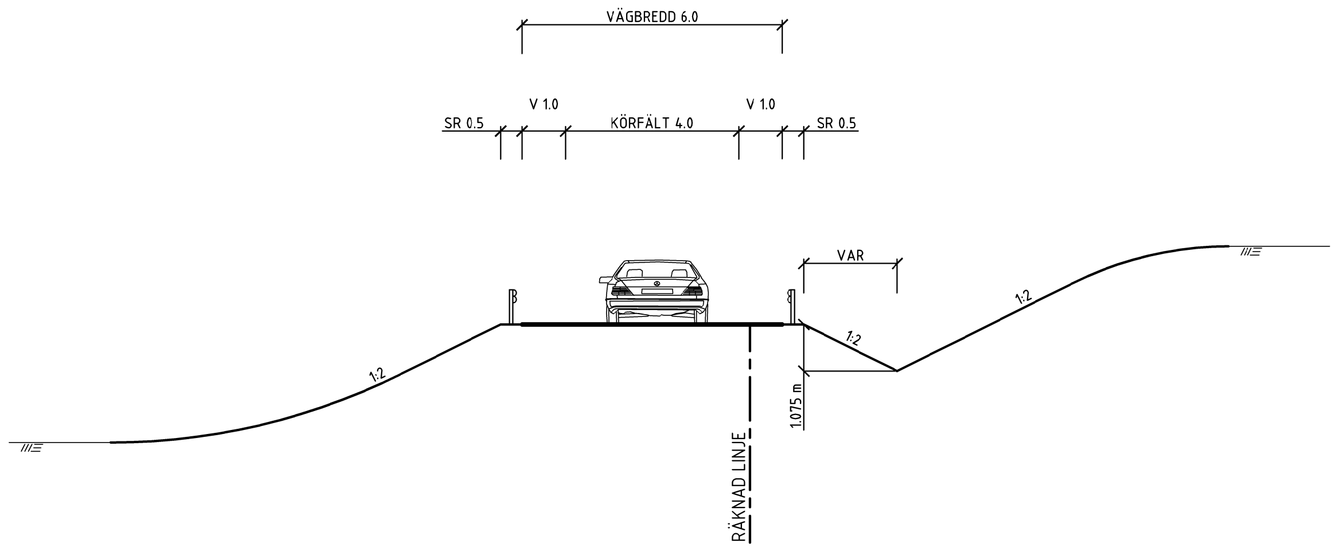

TYPSEKTION H

RAMPVÄG
DJUP SKÄRNING
MED SIDORÄCKE

TECKENFÖRKLARING

- VÄGYTA
- BEF. MARK
- BERG I DAGEN
- MITTRÄCKE
- SIDORÄCKE
- VILTSTÄNGSEL

0 1 2 3 4 5
Horisontal skala 1 : 100

ANMÄRKNINGAR:

KOORDINATSYSTEM: SWEREF 99 15 00
HÖJDSYSTEM: RH2000
OBS! VID A3 FORMAT GÄLLER HALVSKALA

TYP AV PLAN	VÄGPLAN
GRANSKNINGSSTATUS / SYFTE	FÖR GRANSKNING
HANDLINGSTYP	LOKALISERINGSSTUDIE
DATUM: 2016-09-30	LEVERANS / ÄNDRINGS-PM
OBJEKT	VÄG 40 FÖRBI EKSJÖ
DELOMRÅDE / BANDEL	00
ANLÄGGNINGSDEL	00
OBJEKTNUMMER / KM: 108206	KONSTRUKTIONSNUMMER
BESTÄLLARE: TRAFIKVERKET	LEVERANTÖR: Structor
SKAPAD AV: N.NGUYEN	UPPDRAGSNUMMER: 7003_1008
GODKÄND AV: L.HAMMAR	AVDELNING
RITNINGSTYP	ÖVERSIKT
TEKNIKOMRÅDE / INNEHÅLL	VÄGUTFORMNING OCH TRAFIK
BESKRIVNING	VÄG 40 TYPSEKTIONER E-H MED SIDORÄCKE
SKALA: 1:100	FORMAT: A1
FÖRVALTNINGSNUMMER	
RITNINGSNUMMER: 0 00 T 09 02	BLAD / NÄSTA BLAD / BET