



- ### FÖRKLARINGAR
- 0/200 VÄGLINJE
  - NY/UPPRUSTAD STATLIG VÄG
  - NY/UPPRUSTAD STATLIG GC-VÄG
  - NY GRUSAD GÅNGVÄG
  - FÖRESLAGEN NY/UPPRUSTAD LOKALVÄG
  - BEFINTLIG LOKALVÄG
  - BEFINTLIG STATLIG VÄG
  - BEFINTLIG GÅNGSTIG/CYKELVÄG
  - 2 KÖRFÄLT
  - 1 KÖRFÄLT
  - VÄNSTERSVÄNGSKÖRFÄLT TYP ÖGLA
  - KORSNING MED VÄNSTERSVÄNGSKÖRFÄLT
  - STÖRRE ANSLUTNING, MED ENDAST HÖGERSVÄNG
  - ÅKER-SKOGANSLUTNING, MED ENDAST HÖGERSVÄNG
  - ANSLUTNING STÄNGS
  - VÄGBRO
  - FASTIGHETSGÄRNS TRAKTGRÄNS
  - KVARTERSTRAKTGRÄNS
  - KOMMUNGRÄNS
  - SOCKENGRÄNS
- ### ÅTGÄRDER FÖR VILT
- AKTUELL VÄGSTRÄCKA KOMMER ATT KOMPLETTERAS MED ETT VILTSTÄNGSEL PÅ HELA STRÄCKAN. ÄVEN BULLERSKYDDSSKÄRMAR PLACERAS PÅ DELAR AV STRÄCKAN. REDDOVISNING PÅ PLANKARTOR OCH ILLUSTRATIONSPLANER

BET	REVISORISGENOMGÅR	GRÄNS	DATEM
TYP AV PLAN			
<b>VÄGPLAN</b>			
GRÄNSINOMSTÄLLNING			
HANDLINGSTYP			
<b>SAMRÅDSHANDLING</b>			
DATEM		LEVERANS/ÄNDRINGSPLAN	
2022-03-25			
PROJEKT			
RV 23			
ÖZONER/SEKTOR			
TJÖRNARP - SANDÅKRA			
ANLÄGGNINGEN			
GEMENSAMT (SAMMANSATT OCH ÖVERSIKTER)			
SÄKERHETSNUMMER		PROJEKT/ANLÄGGNING	
160882			
BESTÄLLARE		LEVERANTÖR	
BESÖK AV		UPPRORGNUMMER	
MIKAEL KRISTIANSSON		286767	
ÖSKORAV		AVDELNING	
PONTUS TÖRNBLOM			
RITNINGSTYP			
SAMMANSATT RITNING			
TEKNIKÖVERGRIPANDE			
TEKNIKÖVERGRIPANDE			
ÖVERSIKT			
PLAN			
0/000 - 3/000			
SKALA		FÖRVALTNINGSNUMMER	
1:5000		A1	
RITNINGNUMMER		BLAD	
100C9001			



2022-03-28 10:56:49 c:\vaal\2022\rv\regiment\ortof\100c9001.dwg



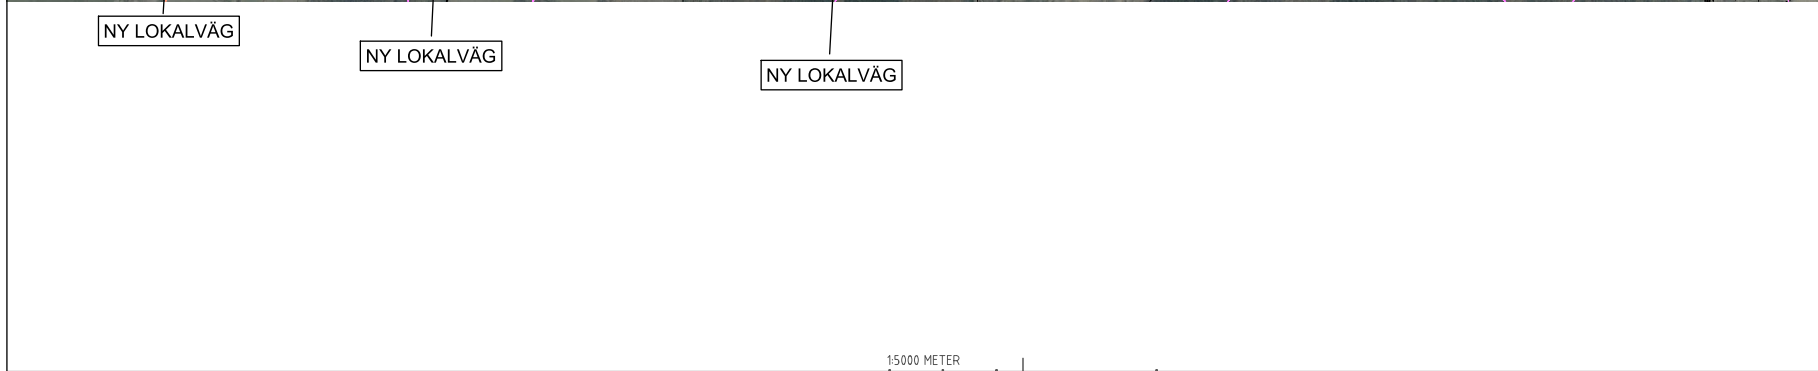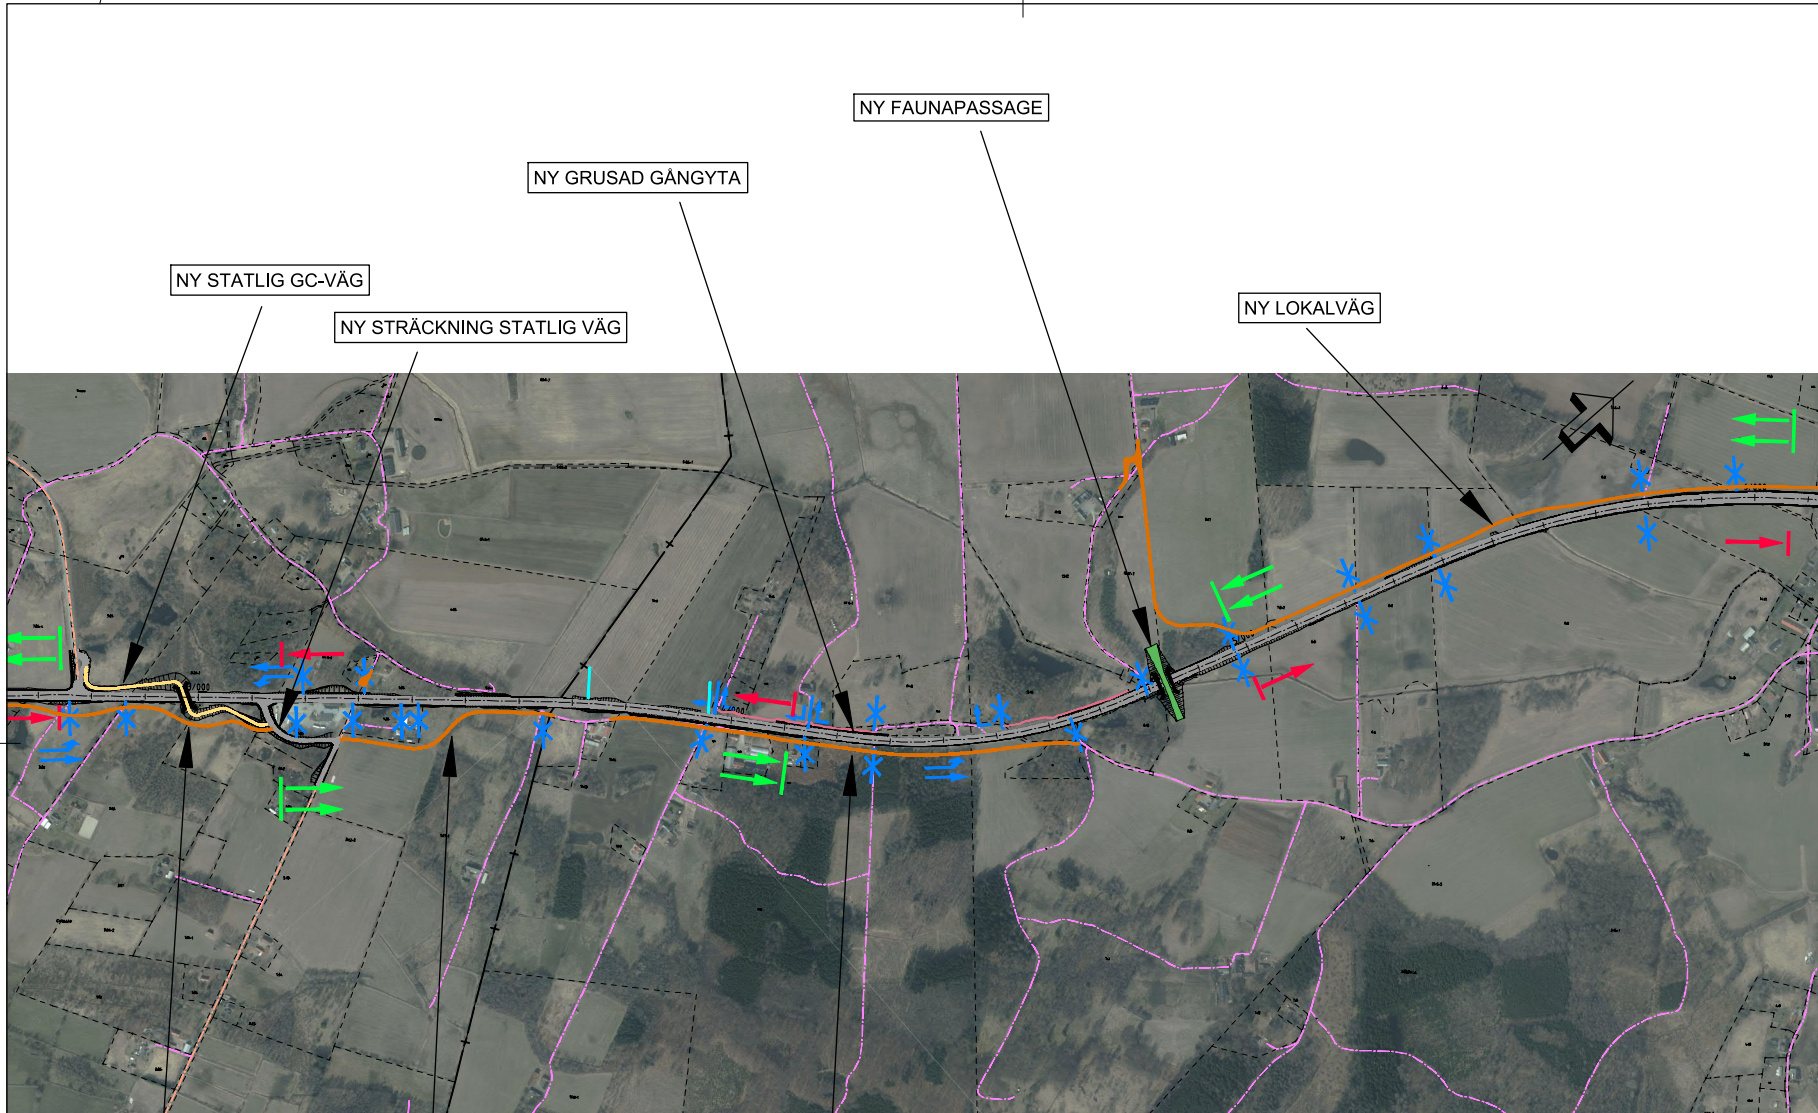

- ### FÖRKLARINGAR
- VÄGLINJE
  - NY/UPPRUSTAD STATLIG VÄG
  - NY/UPPRUSTAD STATLIG GC-VÄG
  - NY GRUSAD GÅNGVÄG
  - FÖRESLAGEN NY/UPPRUSTAD LOKALVÄG
  - BEFINTLIG LOKALVÄG
  - BEFINTLIG STATLIG VÄG
  - BEFINTLIG GÅNGSTIG/CYKELVÄG
  - 2 KÖRFÄLT
  - 1 KÖRFÄLT
  - VÄNSTERSVÄNGSKÖRFÄLT TYP ÖGLA
  - KORSNING MED VÄNSTERSVÄNGSKÖRFÄLT
  - STÖRRE ANSLUTNING, MED ENDAST HÖGERSVÄNG
  - ÅKER-SKOGANSLUTNING, MED ENDAST HÖGERSVÄNG
  - ANSLUTNING STÅNGS
  - VÄGBRO
  - FASTIGHETSGÄRNS TRAKTGRÄNS
  - KVARTERSTRAKTGRÄNS
  - KOMMUNGRÄNS
  - SOCKENGRÄNS

### ÅTGÄRDER FÖR VILT

AKTUELL VÄGSTRÄCKA KOMMER ATT KOMPLETTERAS MED ETT VILTSTÅNGSEL PÅ HELA STRÄCKAN. ÄVEN BULLERSKYDDSSKÄRMAR PLACERAS PÅ DELAR AV STRÄCKAN. REDOVISNING PÅ PLANKARTOR OCH ILLUSTRATIONSPLANER

BET	REVEKERHUSGÅSER	ÖSKAND	DATA
TYP AV PLAN			
<b>VÄGPLAN</b>			
GRÄNSSTATUS/STATUS ÖFTE			
HANDLINGSTYP			
<b>SAMRÅDSHANDLING</b>			
DATUM		LEVERANS/ÄNDRINGSPL	
2022-03-25			
PROJEKT			
RV 23			
ÖSKANDSDE - SVAR			
TJÖRNARP - SANDÅKRA			
ANLÄGGNINGEN			
GEMENSAMT (SAMMANSATT OCH ÖVERSIKTER)			
DRIFVÄRDE/ÅR	PROJEKT/ANLÄGGNING		
160882			
BESTÄLLARE	LEVERANTÖR		
BEGÄRD AV	UPPDRAGSNUMMER		
MIKAEL KRISTIANSSON	286767		
ÖSKAND AV	AVDELNING		
PONTUS TÖRNBLOM			
RITNINGSTYP			
SAMMANSATT RITNING			
TEKNIKÖVERGRIPANDE			
TEKNIKÖVERGRIPANDE			
ÖVERSIKT			
PLAN			
3/000 - 6/000			
SKALA	FORMAT	FÖRVALTNINGSNUMMER	
1:5000	A1		
RITNINGNUMMER	BLAD	NÄSTA BLAD	BET
100C9002			

c:\vaal\2022\38\tyrens\projekt\tyrens\100C9002.dwg



NY UTFORMNING AV KORSNING, NY PÅFART NORRUT

ANLÄGGANDE AV VÄNDMÖJLIGHET TILL  
FÖLJD AV MITTRÄCKESSEPARERING



NY LOKALVÄG

NY LOKALVÄG

UPPRUSTAD LOKALVÄG

NY LOKALVÄG

NY LOKALVÄG

NY GÅNG- OCH CYKELVÄG

**FÖRKLARINGAR**

- VÄGLINJE
- NY/UPPRUSTAD STATLIG VÄG
- NY/UPPRUSTAD STATLIG GC-VÄG
- NY GRUSAD GÅNGVÄG
- FÖRESLAGEN NY/UPPRUSTAD LOKALVÄG
- BEFINTLIG LOKALVÄG
- BEFINTLIG STATLIG VÄG
- BEFINTLIG GÅNGSTIG/CYKELVÄG
- 2 KÖRFÄLT
- 1 KÖRFÄLT
- VÄNSTERSVÄNGSKÖRFÄLT TYP ÖGLA
- KORSNING MED VÄNSTERSVÄNGSKÖRFÄLT
- STÖRRE ANSLUTNING, MED ENDAST HÖGERSVÄNG
- ÅKER-SKOGANSLUTNING, MED ENDAST HÖGERSVÄNG
- ANSLUTNING STÄNGS
- VÄGBRO
- FASTIGHETSGÄRNS TRAKTGRÄNS
- KVARTERSTRAKTGRÄNS
- KOMMUNGRÄNS
- SOCKENGRÄNS

**ÅTGÄRDER FÖR VILT**

AKTUELL VÄGSTRÄCKA KOMMER ATT KOMPLETTERAS MED ETT VILTSTÄNGSEL PÅ HELA STRÄCKAN. ÄVEN BULLERSKYDDSSKÄRMAR PLACERAS PÅ DELAR AV STRÄCKAN. REDOVISNING PÅ PLANKARTOR OCH ILLUSTRATIONSPLANER

BET. BEVEKTHIGEN AVSER: \_\_\_\_\_ GODKÄND: \_\_\_\_\_ DATUM: \_\_\_\_\_

TYP AV PLAN: **VÄGPLAN**

GRÄNSOMHÖRSSTATUS/ ÖPPT: \_\_\_\_\_

HANDLINGSTYP: **SAMRÅDSHANDLING**

DATUM: 2022-03-25 LEVERANS/ ÄNDRINGSPLAN: \_\_\_\_\_

PROJEKT: **RV 23**

ÖVERSIKT: **TJÖRNARP - SANDÅKRA**

ANLÄGGNINGEN: **GEMENSAMT (SAMMANSATT OCH ÖVERSIKTER)**

PROJEKTNUMMER: 160882 FÖRUTLÄGNUMMER: \_\_\_\_\_

BESTÄLLARE: **TRAFIKVERKET** LEVERANTÖR: **TYRÉNS**

BESÖK AV: **MIKAEL KRISTIANSSON** UPPDRAGSNUMMER: 286767

ANSVARIG: **PONTUS TÖRNBLOM** AVDELNING: \_\_\_\_\_

RITNINGSTYP: **SAMMANSATT RITNING**

TEKNIKOMRÅDE: **INTELL. C TEKNIKÖVERGRIPANDE**

BESKRIVNING: **ÖVERSIKT PLAN**

SKALA: 6/000 - 9/000

BLAD: \_\_\_\_\_ NÄSTA BLAD: \_\_\_\_\_ BET: \_\_\_\_\_

PROJEKTNUMMER: 100C9003

FORMAT: **A1**












 








 
BLAD: \_\_\_\_\_ NÄSTA BLAD: \_\_\_\_\_ BET: \_\_\_\_\_

2022-04-28 10:51:31





### FÖRKLARINGAR

-  VÄGLINJE
-  NY/UPPRUSTAD STATLIG VÄG
-  NY/UPPRUSTAD STATLIG GC-VÄG
-  NY GRUSAD GÅNGVÄG
-  FÖRESLAGEN NY/UPPRUSTAD LOKALVÄG
-  BEFINTLIG LOKALVÄG
-  BEFINTLIG STATLIG VÄG
-  BEFINTLIG GÅNGSTIG/CYKELVÄG
-  2 KÖRFÄLT
-  1 KÖRFÄLT
-  VÄNSTERSVÄNGSKÖRFÄLT TYP ÖGLA
-  KORSNING MED VÄNSTERSVÄNGSKÖRFÄLT
-  STÖRRE ANSLUTNING, MED ENDAST HÖGERSVÄNG
-  ÅKER-SKOGANSLUTNING, MED ENDAST HÖGERSVÄNG
-  ANSLUTNING STÅNGS
-  VÄGBRO
-  FASTIGHETSGÄRNS
-  TRAKTGRÄNS
-  KVARTERSTRAKTGRÄNS
-  KOMMUNGRÄNS
-  SOCKENGRÄNS

### ÅTGÄRDER FÖR VILT


AKTUELL VÄGSTRÄCKA KOMMER ATT KOMPLETTERAS MED ETT VILTSTÅNGSEL PÅ HELA STRÄCKAN. ÄVEN BULLERSKYDDSSKÄRMAR PLACERAS PÅ DELAR AV STRÄCKAN. REDOVISNING PÅ PLANKARTOR OCH ILLUSTRATIONSPLANER

NYA LOKALVÄGAR INKLUSIVE PLANSKILD KORSNING MED VÄG 23 BEFINTLIG BRO ERSÄTTS MED NY I SAMMA LÄGE DÄR NY LOKALVÄG KAN PASSERA UNDER VÄG 23

NY LOKALVÄG

NY GRUSAD GÅNGYTA

NY SOMMARCYKELVÄG

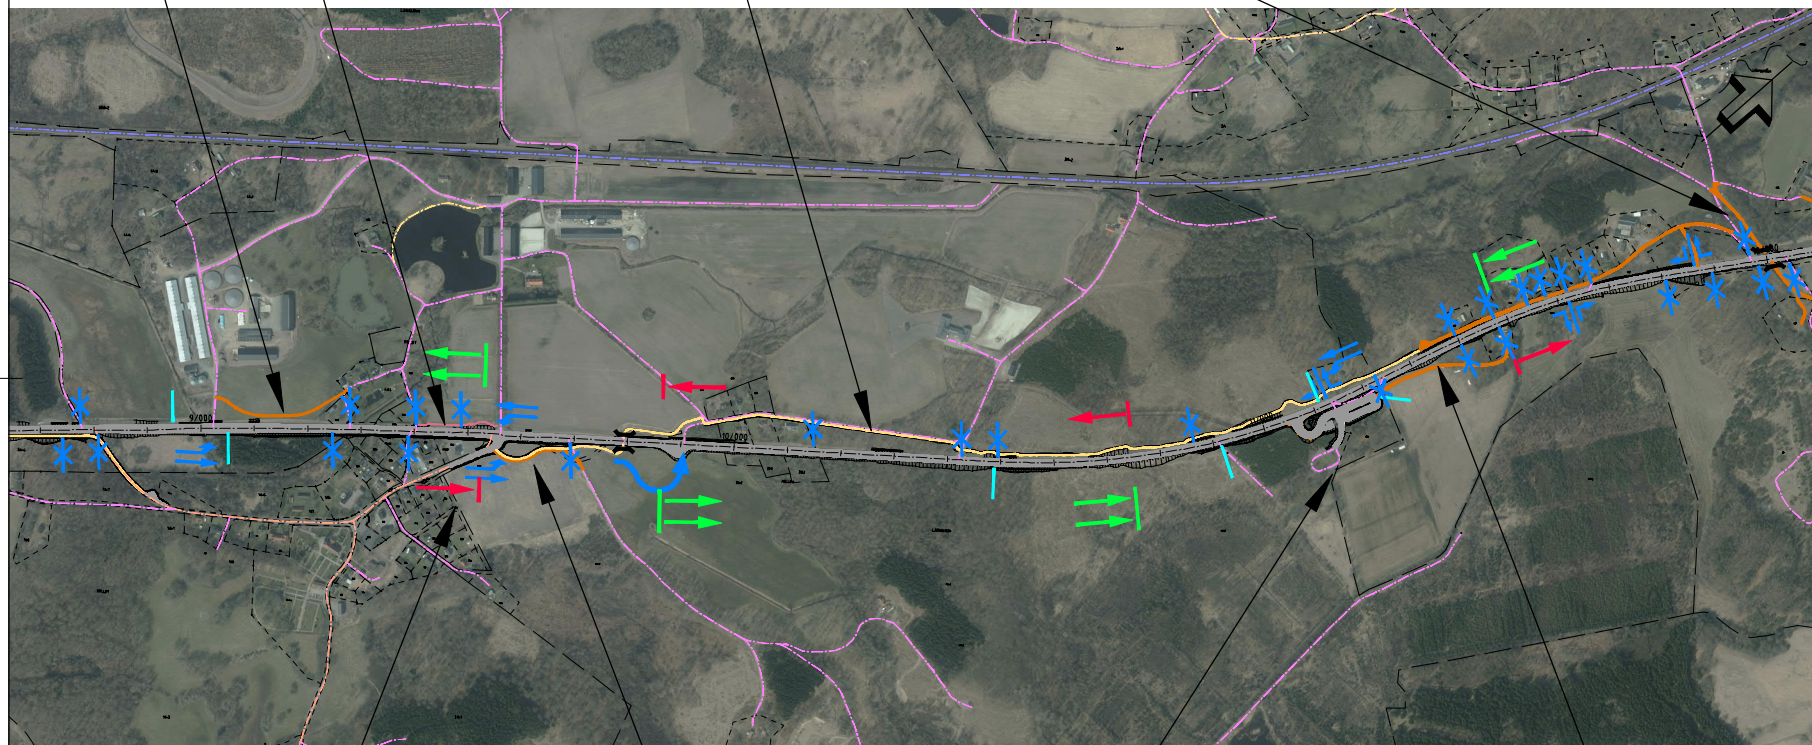

JUSTERAD UTFORMNING AV KORSNING

NY LOKALVÄG

JUSTERAD UTFORMNING RASTPLATS TRAFIKVERKET KOMPLETTERAR BEFINTLIG RASTPLATS MED BÄTTRE FÖRUTSÄTTNINGAR FÖR LASTBILAR. I SAMBAND MED DETTA SES TRAFIKSÄKERHETEN ÖVER I KORSNINGEN OCH NY PARKERING TILL TOALETTER ANLÄGGS


NY LOKALVÄG

BET	REVEKRISEN AVSER	ÖSKAND	DATUM
TYP AV PLAN			
<b>VÄGPLAN</b>			
GRÖNSKAPSSKILLNING			
HANDLINGSTYP			
<b>SAMRÅDSHANDLING</b>			
DATUM	2022-03-25	LEVERANS/ÄNDRINGSPLAN	
PROJEKT			
RV 23			
ÖSKANDSBEFÄLLNING			
TJÖRNARP - SANDÅKRA			
ANLÄGGNINGEN			
GEMENSAMT (SAMMANSATT OCH ÖVERSIKTER)			
PROJEKTNUMMER	160882	PROJEKTANSVÄRSNUMMER	
BESTÄLLARE	TRAFIKVERKET	LEVERANTÖR	TYRÉNS
BESÖK AV	MIKAEL KRISTIANSSON	UPPRORGSNUMMER	286767
ÖSKAND AV	PONTUS TÖRNBLOM	AVDELNING	
HANDLINGSTYP			
SAMMANSATT RITNING			
TRAFIKVERKET			
VÄGUTFORMNING OCH TRAFIK			
ÖVERSIKT			
PLAN			
9/000 - 12/000			
SKALA	1:5000	FÖRST	A1
PROJEKTNUMMER	100C9004	BLAD	NÄSTA BLAD
BET			





NY LOKALVÄG

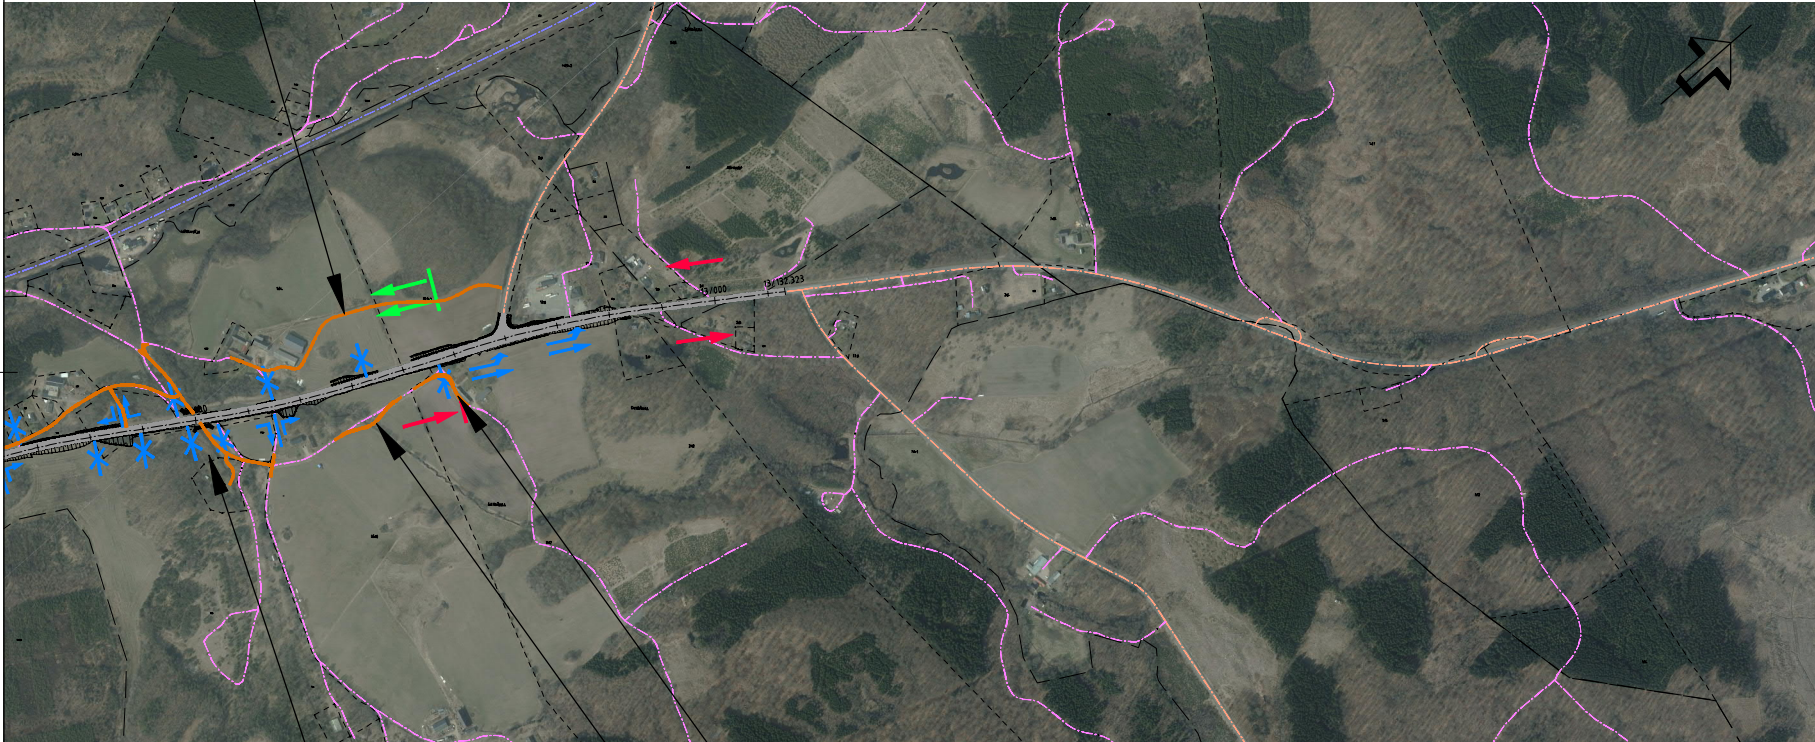

NYA LOKALVÄGAR INKLUSIVE  
PLANSKILD KORSNING MED VÄG 23  
BEFINTLIG BRO ERSÄTTS MED NY I SAMMA  
LÄGE DÄR NY LOKALVÄG KAN PASSERA  
UNDER VÄG 23

NY LOKALVÄG

ANPASSNING AV BEFINTLIG LOKALVÄG

**FÖRKLARINGAR**

- VÄGLINJE
- NY/UPPRUSTAD STATLIG VÄG
- NY/UPPRUSTAD STATLIG GC-VÄG
- NY GRUSAD GÅNGVÄG
- FÖRESLAGEN NY /UPPRUSTAD LOKALVÄG
- BEFINTLIG LOKALVÄG
- BEFINTLIG STATLIG VÄG
- BEFINTLIG GÅNGSTIG/CYKELVÄG
- 2 KÖRFÄLT
- 1 KÖRFÄLT
- VÄNSTERSVÄNGSKÖRFÄLT TYP ÖGLA
- KORSNING MED VÄNSTERSVÄNGSKÖRFÄLT
- STÖRRE ANSLUTNING, MED ENDAST HÖGERSVÄNG
- ÅKER-SKOGANSLUTNING, MED ENDAST HÖGERSVÄNG
- ANSLUTNING STÄNGS
- VÄGBRO
- FASTIGHETSGÄRNS
- TRAKTGRÄNS
- KVARTERSTRAKTGRÄNS
- KOMMUNGRÄNS
- SOCKENGRÄNS

**ÅTGÄRDER FÖR VILT**

AKTUELL VÄGSTRÄCKA KOMMER ATT KOMPLETTERAS MED ETT VILTSTÄNGSEL PÅ HELA STRÄCKAN. ÄVEN BULLERSKYDDSSKÄRMAR PLACERAS PÅ DELAR AV STRÄCKAN. REDOVISNING PÅ PLANKARTOR OCH ILLUSTRATIONSPLANER

BET. BEVEKTHIGEN AVSER: QUIDKÄND. DATUM:

TYP AV PLAN: **VÄGPLAN**

GRÄNSINNOVATIONSTATUS / BYTTE

HANDLINGSTYP: **SAMRÅDSHANDLING**

DATUM: 2022-03-25 LEVERANS / ÄNDRINGSPLAN

PROJEKT: **RV 23**

SEDVÄRDE / SVAR: **TJÖRNARP - SANDÄKRA**

ANLÄGGNINGEN: **GEMENSAMT (SAMMANSATT OCH ÖVERSIKTER)**

PROJEKTNUMMER / NY: 160882 FÖRUTLÖSNINGSNUMMER

BESTÄLLARE: **TRAFIKVERKET** LEVERANTÖR: **TYRÉNS**

BESÖK AV: **MIKAEL KRISTIANSSON** UPPDRAGSNUMMER: 286767

ANSVARIG AV: **PONTUS TÖRNBLOM** AVDELNING

RIKSNAMN: **SAMMANSATT RITNING**

TEKNIKOMRÅDE / INNEHÅLL: **C TEKNIKÖVERGRIPANDE**

BEREGNING: **ÖVERSIKT PLAN 12/000 - 13/290**

SKALA: 1:5000 FÖRST: A1 FÖRVALTNINGSNUMMER

RIKSNUMMER: 100C9005 BLAD: NÄSTA BLAD: BET:

