




ANSLUTNINGVÄG MED GC-VÄG. SKÄRNING OCH BANK < 3 M. SLÄNT 1:4  
SKALA 1:100

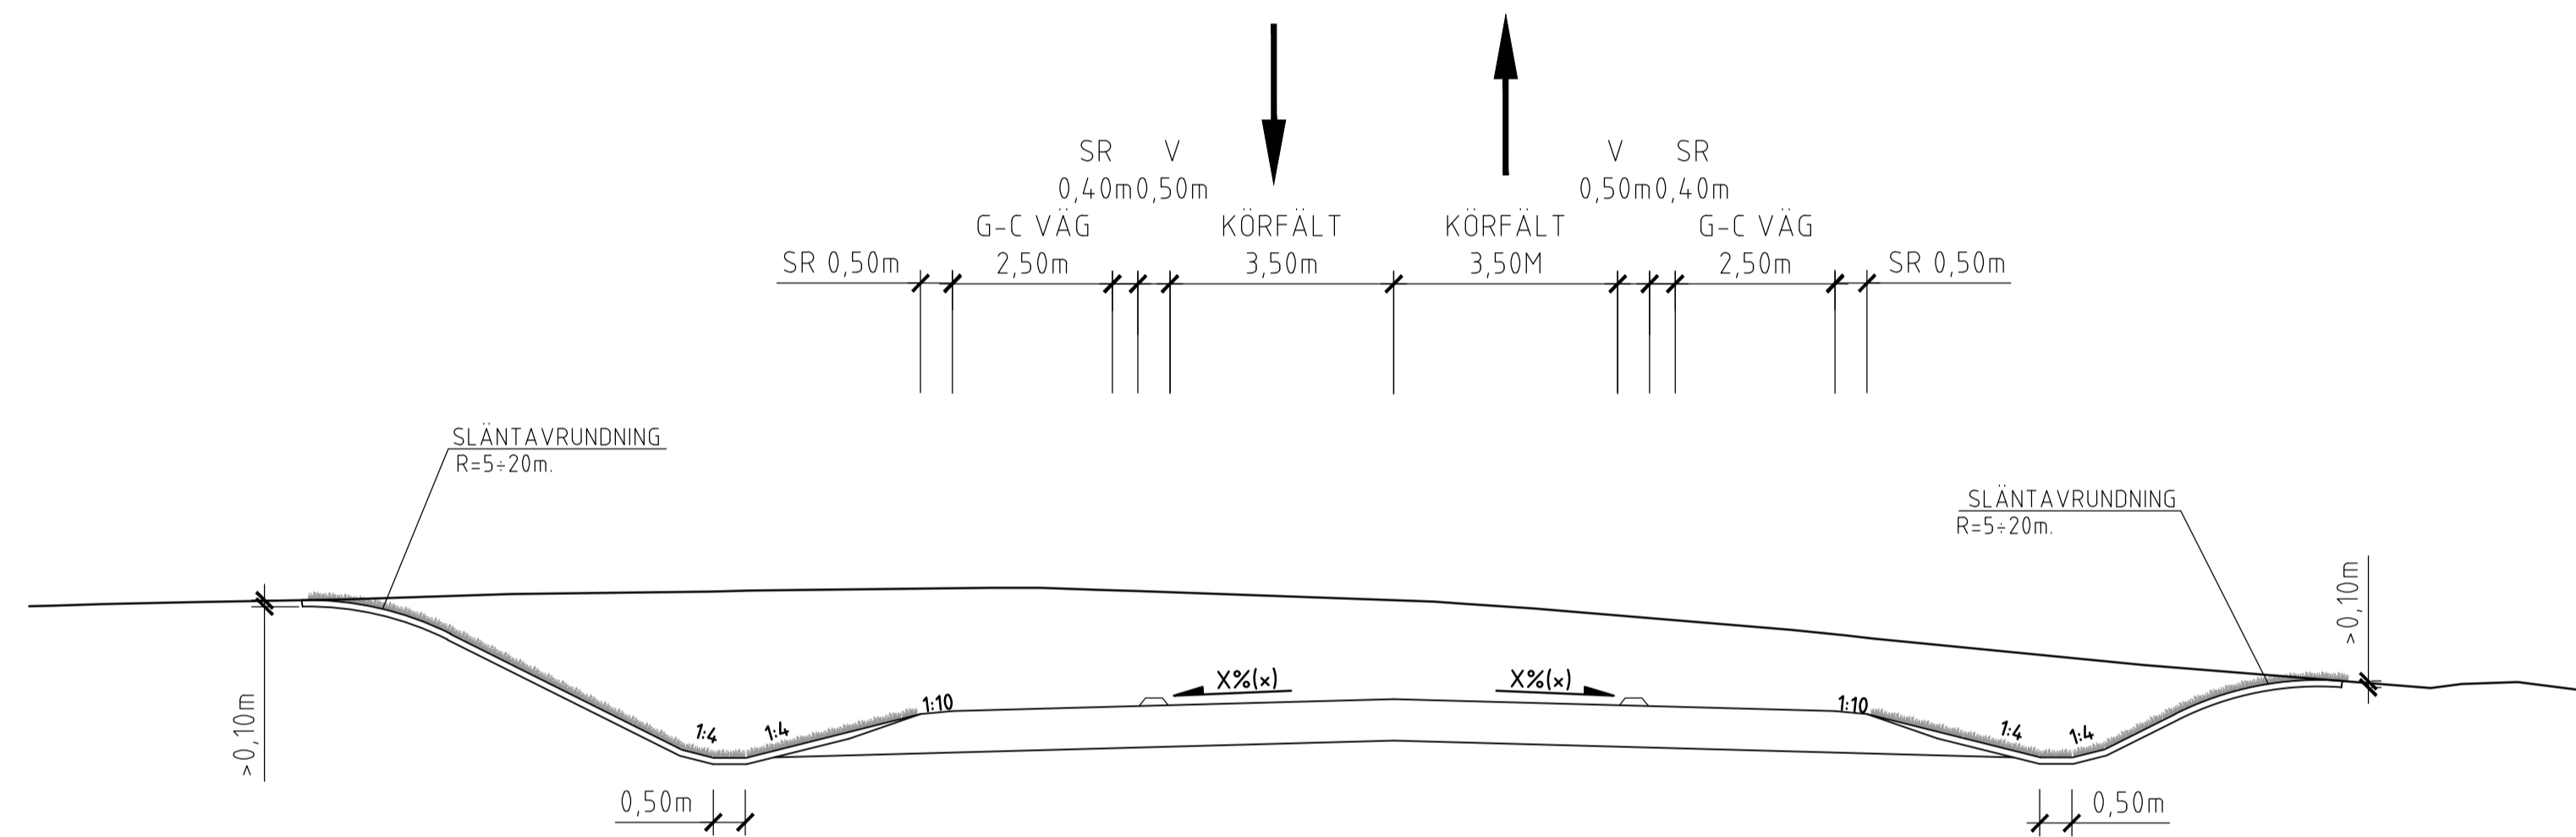

ANSLUTNINGVÄG MED GC-VÄG. SKÄRNING  
SKALA 1:100

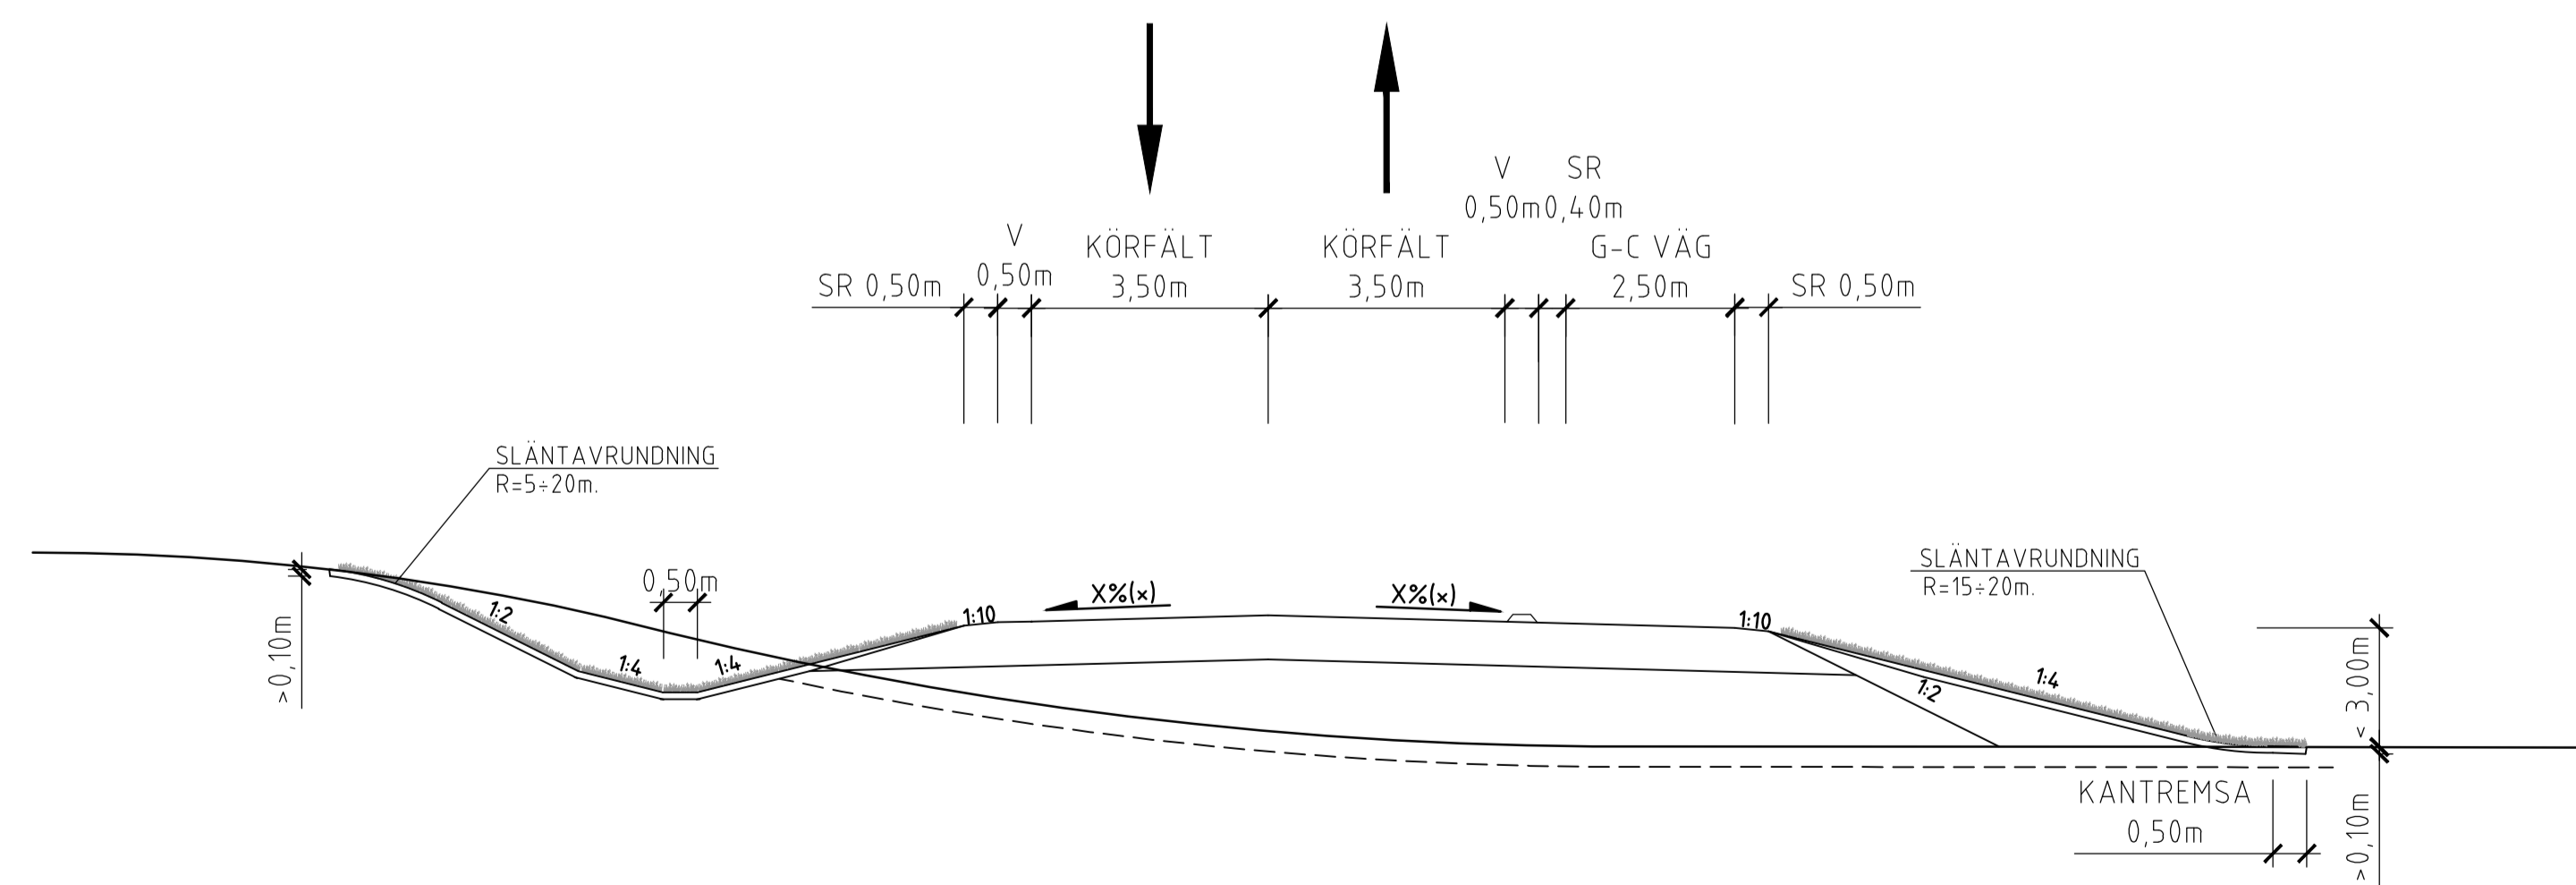

ANSLUTNINGVÄG MED GC-VÄG. SKÄRNING OCH BANK < 3 M. SLÄNT 1:4  
SKALA 1:100

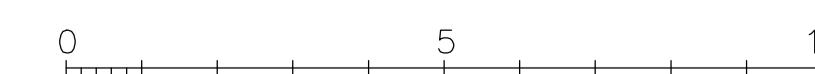

TYP AV PLAN				<b>VÄGPLAN</b>			
GRANSKNINGSSTATUS / SYFTE				FÖR FASTSTÄLLELSE			
HANDLINGSTYP				FASTSTÄLLELSEHANDLING			
DATUM		2021-06-24		LEVERANS / ÄNDRINGS-PM			
OBJEKT				VÄG 27, VÄXJÖ-BORÅS, FÖRBI BOR			
DELOMRÅDE / BANDEL				VÄG 27			
ANLÄGGNINGSDDEL				GEMENSAMT, HUVUDVÄGAR			
OBJEKTNUMMER / KM		157631		KONSTRUKTIONSNUMMER			
BESTÄLLARE		TRAFIKVERKET		LEVERANTÖR		saitec engineering	
SKAPAD AV		PEDRO FERNÁNDEZ		UPPDRAGSNUMMER		P1353	
GODKÄND AV		FERNANDO GUTIÉRREZ		AVDELNING			
RITNINGSTYP				SEKTIONS-RITNING			
TEKNIKOMRÅDE / INNEHÅLL				T VÄGUTFORMNING OCH TRAFIK			
BESKRIVNING				TYPSEKTIONER TRAFIKPLATS NORR OM BOR			
SKALA		1:100		FORMAT		A1	
RITNINGSNUMMER		1 02 T 04 01		BLAD		01	
				NÄSTA BLAD		02	
				BET			