

**KOORDINATSYSTEM**

System i plan: SWEREF-99-15-00  
System i höjd: RH 2000

Aktuelltidsdatum fastighetskarta: 2023-11-15  
Aktuelltidsdatum grundkarta: 2023-05-11

**TECKENFÖRKLARING**

**NY ANLÄGGNING (FASTSTÄLLS)**

- KM 93+300 Ny järnväg, spårmit, med längdmätning
- Växel (redovisas i ungefärligt läge)
- Nivå rälsöverkant +4.17

**MARKANSPRÅK (FASTSTÄLLS)**

- Gräns för järnvägsmark
- Avgränsning mellan olika typer av markanspråk / Gräns för område som tas i anspråk för tillfälligt nyttjande
- J** Ny järnvägsmark med äganderätt
- Js** Ny järnvägsmark med servitutsrätt
- T** Tillfällig nyttjanderätt gäller under byggtiden, dock längst 3 månader efter godkänd slutbesiktning

Js1 - Servitut för serviceväg  
Js2 - Servitut för trädsäkring

- T1 - Tillfällig nyttjanderätt för anläggningsarbeten
- T2 - Tillfällig nyttjanderätt för etablering
- T3 - Tillfällig nyttjanderätt för arbets- och transportväg, tillgänglig för annan trafik
- T4 - Tillfällig nyttjanderätt för arbets- och transportväg
- T5 - Tillfällig nyttjanderätt för upplag
- T6 - Tillfällig nyttjanderätt för genomförande av trädsäkring

**VERKSAMHETER/ÅTGÄRDER SOM UNDANTAS FRÅN FÖRBUD ENLIGT MILJÖBALKEN**

- Markering eller avgränsning av biotopskydd
- Förbud som avser verksamhet eller åtgärd inom generellt biotopskyddsområde (7:11 2 st.MB) gäller inte byggande av allmän väg/järnväg.
- Skyldigheten att göra anmälan för samråd enligt 12:6 MB gäller inte för de verksamheter och åtgärder som behövs för att bygga vägen/järnvägen och som fastställs och ingår i vägområde för allmän väg/järnvägsmark eller område för tillfällig nyttjanderätt.


**BEFINTLIGT**

- Byggnad
- Järnvägsspår, spårmit
- Vägmit
- Höjdkurvor


**ÖVRIGA BETECKNINGAR**

- Traktgräns
- Fastighetsgräns
- 9:8 Fastighetsbeteckning
- Rättighet
- Fastighet som ägs av Trafikverket och som fortsättningsvis ska vara järnvägsmark
- Koordinatkruss

**LOKALISERINGSFIGUR**

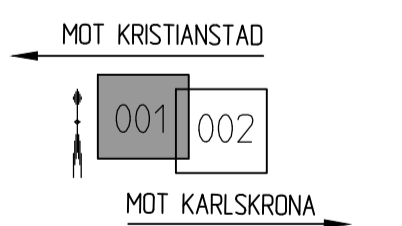

Gränser enligt de Trafikverkets ägda, till överläggs  
 begränsade av rättskraft enligt lag.  
 TRAFIKVERKET

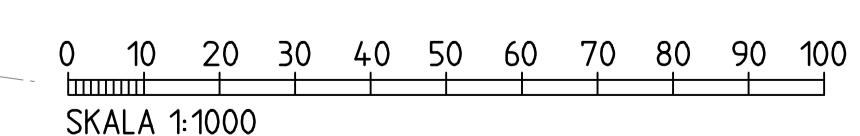

<b>JÄRNVÄGSPLAN</b>			
TYRÉNS 	ANVÄNDNING JÄRNVÄG UPPDRAGSNUMMER 315579	LEVERANS/ÄNDRINGS-FH KONSTRUKTIONSNUMMER	TEKNISKT PLAN OCH TILLSTÅND GRANSKNINGSSTATUS / SYFTE GODKÄND
TRAFIKVERKET GRANSKAD AV TYRÉNS/JENS TÖRNBLAD GRANSKAD AV TYRÉNS/KAJSA NORDKVIST GODKÄND AV TYRÉNS/MIL	BLEKINGE KUSTBANA BREDÅKRA - KALLINGE, NYTT MÖTESPÅR KM 92+900 - 93+700 PLANKARTA SKALA 1:1000 DATUM 2024-01-11	ANLÄGGNINGSTYP GRANSKNINGSHANDLING GEMENSAM PROJEKTNUMMER 92+800 - 93+300 RITNINGSNUMMER PROJEKT 173616-00-110 FÖRVALTNING SKALA A1 RITNINGSNUMMER FÖRVALTNING 001	BANDEL 943 NÄSTA BLAD 002 ANDR. 001