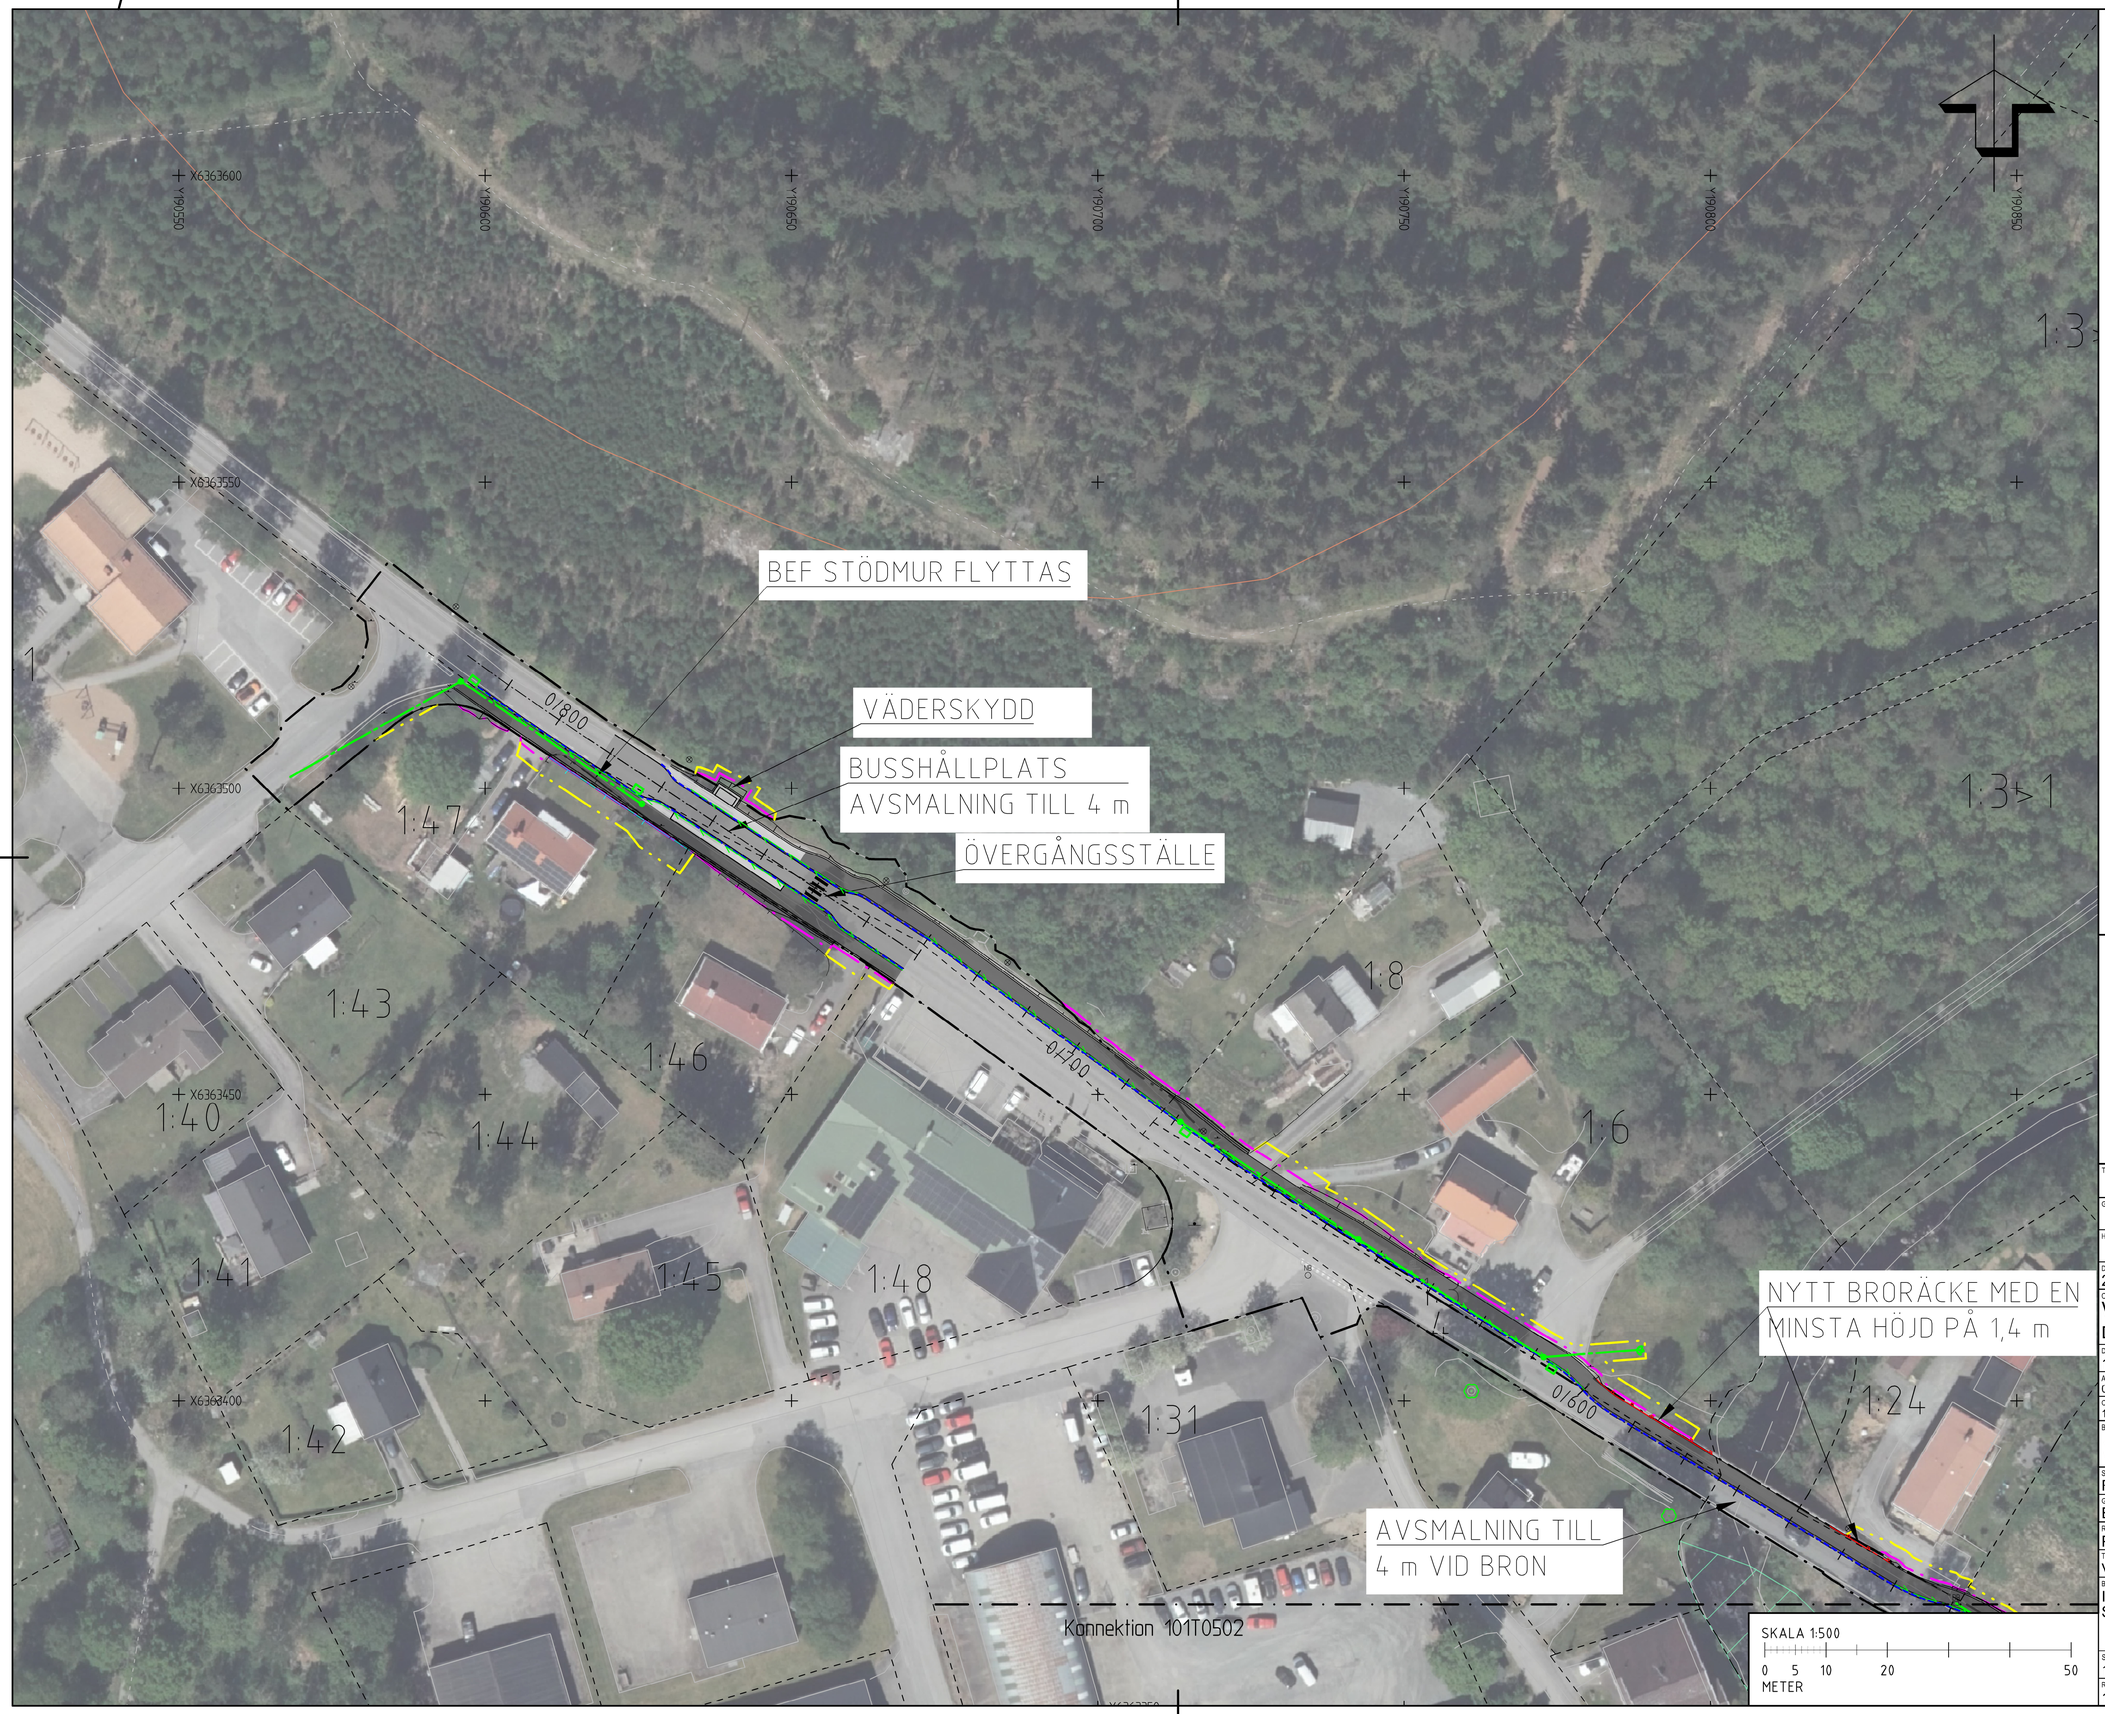

TECKENFÖRKLARING

MARKANSPRÅK OCH ADM. GRÄNSER

- BEF VÄGOMRÅDESGRÄNS
- NYTT VÄGOMRÅDESGRÄNS
- AVGRÄNSNING MELLAN OLIKA TYPER AV MARKANSPRÅK
- TILLFÄLLIG NYTTJANDERÄTT
- FASTIGHETSGRÄNS

NYTT

- 0/100 LÄNGDMÄTNING
- GC-VÄG, ASFALT
- BUSSHÅLLPLATS/KÖRBANA ASFALT
- BUSSHÅLLPLATSPLATTFORM
- GRÄSYTA
- DRÄNLEDNING
- TRUMMA/LEDNING
- STÖDMUR/NYTT LÄGE
- KANTSTEN
- BRORÄCKE
- SLÄNTER
- RÄNNSTENSBRUNN
- TILLSYNSBRUNN

BEFINTLIGT

- GRÄNS NATURA 2000
- FORNLÄMNING
- BEF STÖDMUR
- BEF STAKET/STÄNGSEL
- BEF RÄCKE
- BEF TRUMMA/LEDNING
- BEF BRUNNAR
- BEF BELYSNINGSSTOLPE
- BEF SKYLT
- BEF SKYDDSVÄRDA TRÄD

KOORDINATSYSTEM
PLAN: SWEREF 99 12 00
HÖJD: RH 2000

Orienteringsfigur

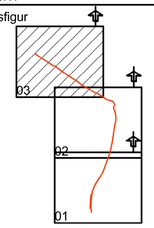

TYP AV PLAN
VÄGPLAN

GRANSKNINGSSTATUS / SYFTE

HANDLINGSTYP
UNDERLAG FÖR SAMRÅD

DATUM
2026-10-16

LEVERANS / ÄNDRINGS-PM

OBJEKT
VÄG 1526, GC-VÄG
DELEN TORESTORP

DELOMRÅDE / BANDEL
1 TORESTORP

ANLÄGGNINGSDEL
01 GC-VÄG LÄNGS VÄG 1526

OBJEKTNUMMER / KM
181824

KONSTRUKTIONSNUMMER

BESTÄLLARE
TRAFIKVERKET

LEVERANTÖR
wsp

SKAPAD AV
R. MARWAN

UPPDRAGSNUMMER
10392896

GODKÄND AV
E. DELVÉUS

AVDELNING

RITNINGSTYP
PLAN

TEKNIKOMRÅDE / INNEHÅLL
VÄGUTFORMNING OCH TRAFIK

BESKRIVNING
ILLUSTRATIONSKARTA
SEKTION 0/530-0/818

SKALA
1:500

FORMAT
A1

FÖRVALTNINGSNUMMER

RITNINGSNUMMER
101T0503

BLAD

NÄSTA BLAD

BET

Fil: \\corp.pbwannet\SE\Projects\5140\10392896\4_CAD\T\Ritdetar\101T0503.dwg PLOTTAD: 2026-11-02 14:49:15 AV ANVÄNDARE: SERM94415