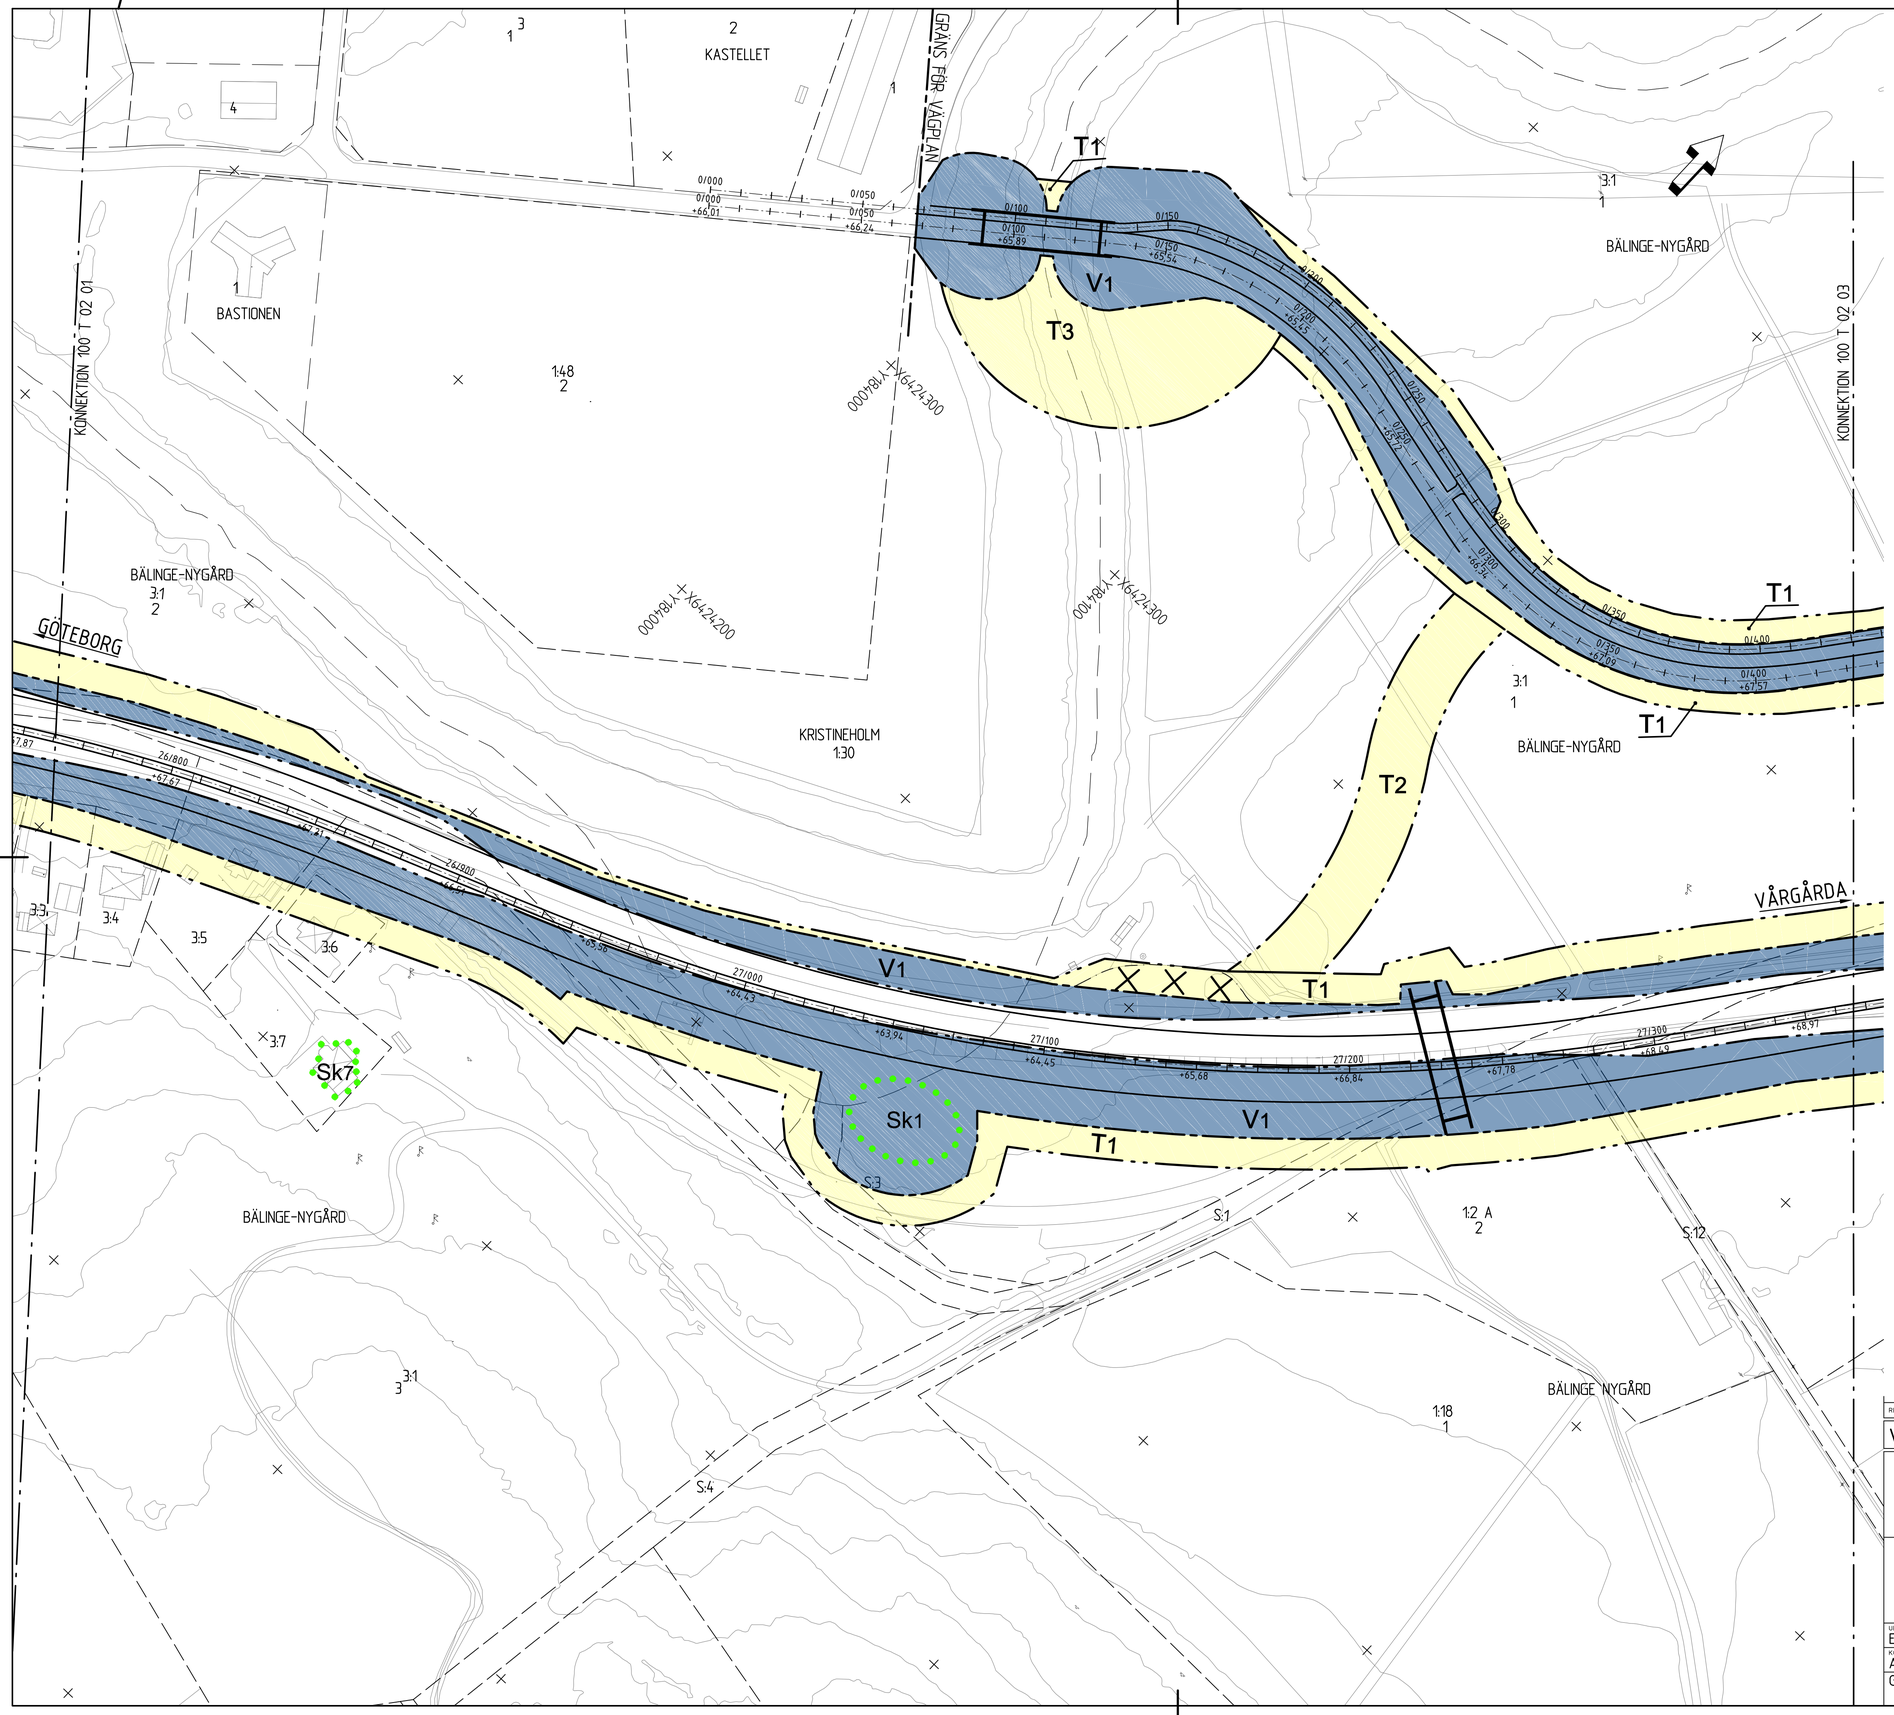

TECKENFÖRKLARING

MARKANSPRÅK

GRÄNS FÖR VÄGOMRÅDE/GRÄNS VÄGPLAN

GRÄNS MELLAN OLIKA TYPER AV MARKANSPRÅK

V1	NYTT VÄGOMRÅDE INOM DETALJPLAN DÄR KOMMUN ÄR HUVUDMAN FÖR ALLMÄNNA PLATSER
V2	NYTT VÄGOMRÅDE MED VÄGRÄTT
Vi	NYTT VÄGOMRÅDE MED INSKRÄNKT VÄGRÄTT
T1	TILLFÄLLIG NYTTJANDERÄTT FÖR ETABLERINGSYTA, ARBETSVÄGAR OCH MASSUPPLAG. AVSER 30 MÅNADER FRÅN BYGGSTART.
T2	TILLFÄLLIG NYTTJANDERÄTT FÖR TILLFÄLLIGA TRAFIKOMLÄGGNINGAR. AVSER 30 MÅNADER FRÅN BYGGSTART.
T3	TILLFÄLLIG NYTTJANDERÄTT FÖR BROBYGGNAD MED LYFTKRAN. TRÄD OCH ÖVRIG VEGETATION SKYDDAS UNDER BYGGTID. AVSER 30 MÅNADER FRÅN BYGGSTART.
T4	TILLFÄLLIG NYTTJANDERÄTT FÖR SCHAKT FÖR GRUNDLÄGGNING AV BULLERSKÄRM. AVSER 2 MÅNADER FRÅN RIVNING AV BEFINTLIG SKÄRM.

SKYDDSÅTGÄRDER OCH FÖRSIKTIGHETSMÄTT

Sk	OMRÅDE MED SKYDDSÅTGÄRDER OCH FÖRSIKTIGHETSMÄTT
Sk1	OMRÅDE FÖR FÖRDRÖJNING AV DAGVATTEN MED OLJEAVSKILJNING OCH UTLOPP MED AVSTÄNGNINGSMÖJLIGHET
Sk2	BULLERSKÄRM I OBRÄNNBART MATERIAL HÖJD 4,5M ÖVER LOKALGATA
Sk3	VILTSTÄNGSEL ANORDNAS LÄNGS E20 PÅ STRÄCKAN 26/540-28/340
Sk4	OMRÅDE FÖR FÖRDRÖJNING AV DAGVATTEN
Sk5	FAUNAPASSAGE
Sk6	BULLERSKYDD, VALL, 3,5M HÖJD ÖVER E20
Sk7	FASTIGHETEN ERBJUDS LOKALA BULLERSKYDDSÅTGÄRDER
Sk8	TRUMMA UTFORMAD FÖR ATT INTE UTGÖRA VANDRINGSHINDER OCH MED TORR HYLLA FÖR SMÅVILT
Sk9	DAGVATTENUTLOPP MED OLJEAVSKILJNING OCH UTLOPP MED AVSTÄNGNINGSMÖJLIGHET

VERKSAMHETER SOM UNDANTAS FRÅN FÖRBUD ENLIGT MILJÖBALKEN

N1	FÖRBUDEN I 7 KAP. 11 § ANDRA STYCKET MILJÖBALKEN GÄLLER INTE BYGGANDE AV ALLMÄN VÄG INOM BIOTOPSKYDDSOMRÅDE ENLIGT 11 § FÖRSTA STYCKET, PUNKT 1.

ÖVRIGA BETECKNINGAR

INDRAGNING AV VÄGOMRÅDE FRÅN ALLMÄNT UNDERHÅLL

NY VÄGKANT

TRAKTGRÄNS/KVARTERSGRÄNS

FASTIGHETSGRÄNS

TOKEBACKA — TRAKTNAMN

4:302 — FASTIGHETSBETECKNING

BYGGNADER (BOSTAD, ÖVRIG BYGGNAD)

BRO, RAKA VINGMURAR

BRO, VINKLADE VINGMURAR

YY/YYY +YY,YY — LÄNGDMÄTNING/PLUSHÖJD NY VÄG

KOORDINATSYSTEM
PLANSYSTEM: SWEREF 99 12 00
HÖJDSYSTEM: RH 2000

METER 0 10 20 30 40 50 100

REV	ANT	ÄNDRINGEN AVSER	GODK	DATUM	VV DATUM	VV DIARIENUMMER

VÄGPLAN

TRAFIKVERKET

VÄG E20, DELEN KRISTINEHOLM-BÄLINGE

PLAN 26/760-27/365

Norconsult

Norconsult AB
Box 8774, 402 76 Göteborg
Tfn 031-50 70 00
www.norconsult.se

PLANKARTA

UPPDRAGSANSVARIG	UPPDRAGSNUMMER	KONSTRUKTIONSNR	FORMAT	SKALA
E SETTERSTIG	1023110			1:1000
KONSTR	GRANSK			
A JOHANSSON				
GÖTEBORG	2013-10-11	OBJEKT NR 107 609	RITNINGSNR 1 00 T 02 02	REV

FIL: N:\102-31\102310\1-0ITEDF JAP\100102020.DWG PLOTTAD: 2013-10-21 18:45 AV ANVÄNDARE: ANDLDH