


TECKENFÖRKLARING

- MARKANSPRÅK**
- GRÄNS FÖR VÄGOMRÅDE/GRÄNS VÄGPLAN
 - GRÄNS MELLAN OLKA TYPER AV MARKANSPRÅK
- V1** NYTT VÄGOMRÅDE INOM DETALJPLAN DÄR KOMMUN ÄR HUVUDMAN FÖR ALLMÄNNA PLATSER
 - V2** NYTT VÄGOMRÅDE MED VÄGRÄTT
 - Vi** NYTT VÄGOMRÅDE MED INSKRÄNKT VÄGRÄTT
 - T1** TILLFÄLLIG NYTTJÄNDERÄTT FÖR ETABLERINGSYTA, ARBETSVÄGAR OCH MASSUPPLAG. AVSER 30 MÅNADER FRÅN BYGGSTART.
 - T2** TILLFÄLLIG NYTTJÄNDERÄTT FÖR TILLFÄLLIGA TRAFIKMÄLÄGNINGAR. AVSER 30 MÅNADER FRÅN BYGGSTART.
 - T3** TILLFÄLLIG NYTTJÄNDERÄTT FÖR BROBYGGNAD MED LYFTKRAN, TRÄD OCH ÖVRIG VEGETATION SKYDDAS UNDER BYGGTID. AVSER 30 MÅNADER FRÅN BYGGSTART.
 - T4** TILLFÄLLIG NYTTJÄNDERÄTT FÖR SCHAKT FÖR GRUNDLÄGGNING AV BULLERSKÄRM. AVSER 2 MÅNADER FRÅN RIVNING AV BEFINTLIG SKÄRM.

- SKYDDSGÅRDER OCH FÖRSIKTIGHETSMÅTT**
- Sk** OMRÅDE MED SKYDDSGÅRDER OCH FÖRSIKTIGHETSMÅTT
 - Sk1** OMRÅDE FÖR FÖRÖRNING AV DAGVATTEN MED OLJEAVSKILJNING OCH UTLOPP MED AVSTÄNNINGSMÖJLIGHET
 - Sk2** BULLERSKÄRM I OBRÄNNBART MATERIAL HÖJD 4,5M ÖVER LOKALGATA
 - Sk3** VILTSTÄNGSEL ANORDNAS LÄNGS E20 PÅ STRÄCKAN 26/540-28/340
 - Sk4** OMRÅDE FÖR FÖRÖRNING AV DAGVATTEN
 - Sk5** FAUNAPASSAGE
 - Sk6** BULLERSKYDD, VALL, 3,5M HÖJD ÖVER E20
 - Sk7** FASTIGHETEN ERBJUDS LOKALA BULLERSKYDDSGÅRDER
 - Sk8** TRUMMA UTFORMAD FÖR ATT INTE UTGÖRA VANDRINGSHINDER OCH MED TORR HYLLA FÖR SMÄLVILT
 - Sk9** DAGVATTENUTLOPP MED OLJEAVSKILJNING OCH UTLOPP MED AVSTÄNNINGSMÖJLIGHET

- VERKSAMHETER SOM UNDANTAS FRÅN FÖRBUD ENLIGT MILJÖBALKEN**
- N1** FÖRBUDEN I 7 KAP 11 § ANDRA STYCKET MILJÖBALKEN GÄLLER INTE BYGGANDE AV ALLMÄN VÄG INOM BIOTOPSKYDDOMRÅDE ENLIGT 11 § FÖRSTA STYCKET, PUNKT 1.

- ÖVRIGA BETECKNINGAR**
- X X** INDRAGNING AV VÄGOMRÅDE FRÅN ALLMÄNT UNDERHÅLL
 - NY VÄGKANT
 - - -** TRAKTGRÄNS/KVARTERGRÄNS
 - · - · -** FASTIGHETSGRÄNS
 - TOKEBACKA** TRAKTNAMN
 - 4:302** FASTIGHETSBECKENING
 - ⊠** BYGGNADER (BOSTAD, ÖVRIG BYGGNAD)
 - ▬** BRO, RAKA VINGMURAR
 - ⌒** BRO, VINKLADE VINGMURAR
 - YYYY** LÄNGDMÄTNING/PUSHÖJD NY VÄG
 - YY·YY**

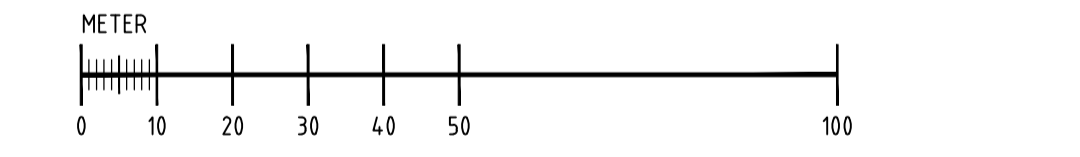

REV	ANT	ÄNDRINGEN AVSER	GDK	DATUM	VV DATUM	VV DIARIENUMMER
VÄGPLAN			VÄG E20, DELEN KRISTINEHOLM-BÄLINGE			
E. SETTERSTIG A JOHANSSON			PLAN 27/365-27/960 PLANKARTA 107 609			
UPPDRAGSANSVARIG KONSTR 2013-10-11			UPPDRAGSNUMMER KONSTRUKTIONSR 1023110 107 609			
FORMAT SKALA 1:1000			RITNINGSR 100 T 02 03			