



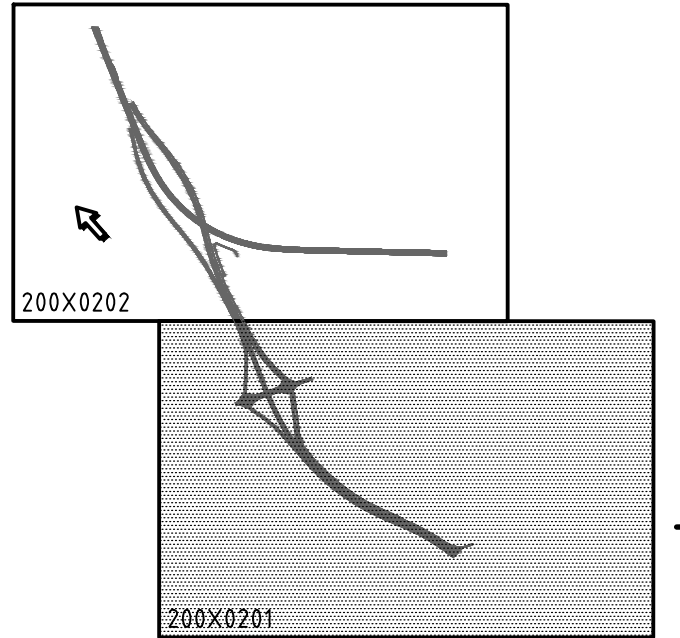

COORDINATSYSTEM

PLAN: SWREF 99 12 00
HÖJD: RH 2000

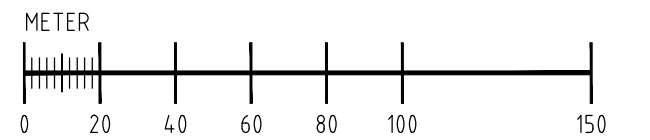

TYP AV PLAN
VÄGPLAN

GRANSKNINGSSTATUS / SYFTE

HANDLINGSTYP
SAMRÅDSHANDLING

DATUM
2016-02-01

OBJEKT
E6.20 HISINGSLEDEN

DELOMRÅDE / BANDEL
SÖDRA DELEN - HALVORS LÄNK

ANLÄGGNINGSDEL
GEMENSAMT

OBJEKTNUMMER / KM
108036

BESTÄLLARE
TRAFIKVERKET

SKAPAD AV
H SJÖMAN

GODKÄND AV

UPPDRAGSNUMMER
1031941

AVDELNING
VÄG & JVG

RITNINGSTYP
PLAN

TEKNIKOMRÅDE / INNEHÅLL
C TEKNIKÖVERGRIPANDE

BESKRIVNING
ILLUSTRATIONSPLAN

SEKTION 10/000-11/000

SKALA
1:2000

FORMAT
A1

RITNINGNUMMER
2 00 C 01 01

BLAD
NÄSTA BLAD
BET

TECKENFÖRKLARING

- VÄGBANA FÖR NY VÄG
- VÄGBANA FÖR NY GÅNG- OCH CYKELVÄG
- VÄGBANA FÖR BEFINTLIG VÄG
- NY SLÄNT
- NYTT DIKE
- NY BRO/PORT

TECKENFÖRKLARING

- NY BELÄGGENSKANT
- LÄNGDMÄTNING NY VÄG
- FASTIGHETSGRÄNS (VIT)
- TRAKTGRÄNS (VIT)
- FASTIGHETSBETECKNING (VIT)
- LEDNINGSRÄTT
- VÄGRÄCKE
- NY TRUMMA MED RIKTNINGSPI
- BEFINTLIG TRUMMA/LEDNING
- BEFINTLIG TRUMMA/LEDNING SOM UTGÅR

TECKENFÖRKLARING

- GRÄNS FÖR BEFINTLIGT VÄGOMRÅDE
- GRÄNS FÖR NYTT VÄGOMRÅDE/NY JÄRNVÄGSMARK
- GRÄNS FÖR TILLFALLIG NYTTJANDERÄTT
- GRÄNS FÖR DETALJPLAN
- GRÄNS FÖR STRANDSKYDD
- BEFINTLIG HÖGSPÄNNINGSLEDNING
- BEFINTLIG LÄGSPÄNNINGSLEDNING
- ANLÄGGNING SOM RIVS
- FÖRSLAG TILL HÅLLPLATSLÄGE FÖR BUSS



TECKENFÖRKLARING

- BEFINTLIG MOTIONSSPÅR/CYKELVÄG/RIDVÄG
- GRÄNS FÖR SKYDDÅTGÅRD
- FÖRNLÄMNING/KULTURVÄRDE
- FÖRÖRDRJNINGSMAGASIN
- ÖVERSILNINGSSYTA
- BYGGNAD SOM RIVS
- VÄGANSLUTNING SOM STANGS GENOM SÄRSKILT BESLUT



COORDINATSYSTEM

PLAN: SWEREF 99 12 00
HÖJD: RH 2000

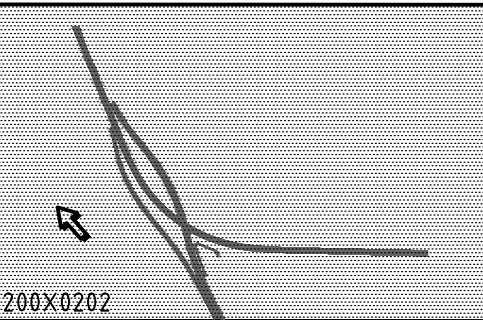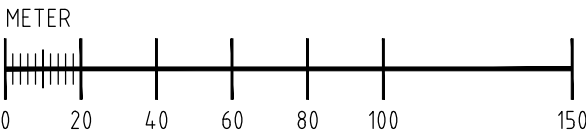

200X0201

VÄGPLAN

GRANSKNINGSSTATUS / SYFTE	
HANDLINGSTYP	
SAMRÅDSHANDLING	
DATUM	LEVERANS / ÄNDRINGS-PM
2016-02-01	
OBJEKT	
E6.20 HISINGSLEDEN	

DELOMRÅDE / BANDEL	
SÖDRA DELEN - HALVORS LÄNK	
ANLÄGGNINGSDEL	
GEMENSAMT	
OBJEKTNUMMER / KM	KONSTRUKTIONNUMMER
108036	
BESTÄLLARE	LEVERANTÖR
TRAFIKVERKET	Norconsult
SKAPAD AV	UPPDRAGNUMMER
H SJÖMAN	1031941
GODKÄND AV	ÄNDRING
	VÄG & JVG

RITNINGSTYP	
PLAN	
TEKNIKOMRÅDE / INNEHÅLL	
C TEKNIKÖVERGRIPANDE	
BESKRIVNING	
ILLUSTRATIONSPLAN	

SEKTION 10/000-11/700	
SKALA	FORMAT
1:2000	A1
RITNINGNUMMER	FÖRVALTNINGSNUMMER
2 00 C 01 02	
BLAD	NÄSTA BLAD
	BET

TECKENFÖRKLARING

	VÄGBANA FÖR NY VÄG
	VÄGBANA FÖR NY GÅNG- OCH CYKELVÄG
	VÄGBANA FÖR BEFINTLIG VÄG
	NY SLÄNT
	NYTT DIKE
	NY BRO/PORT

TECKENFÖRKLARING

	NY BELÄGGNINGSKANT
	LÄNGDMÄTNING NY VÄG
	FASTIGHETSGRÄNS (VIT)
	TRAKTGRÄNS (VIT)
	FASTIGHETSBETECKNING (VIT)
	LEDNINGSRÄTT
	VÄGRÄCKE
	NY TRUMMA MED RIKTNINGSPIK
	BEFINTLIG TRUMMA/LEDNING
	BEFINTLIG TRUMMA/LEDNING SOM UTGÅR

TECKENFÖRKLARING

	GRÄNS FÖR BEFINTLIGT VÄGOMRÅDE
	GRÄNS FÖR NYTT VÄGOMRÅDE/ NY JÄRNVÄGSMARK
	GRÄNS FÖR TILLFÄLLIG NYTTJÄNDERÄTT
	GRÄNS FÖR DETALJPLAN
	GRÄNS FÖR STRANDSKYDD
	BEFINTLIG HÖGSPÄNNINGSLEDNING
	BEFINTLIG LÄGSPÄNNINGSLEDNING
	ANLÄGGNING SOM RIVS
	FÖRSLAG TILL HÅLLPLATSLÄGE FÖR BUSS

TECKENFÖRKLARING

	BEFINTLIG MOTIONSPÅR/CYKELVÄG/RIDVÄG
	GRÄNS FÖR SKYDDSAÖTGÄRD
	FÖRNLÄMNING/KULTURVÄRDE
	FÖRORDNINGSMAGASIN
	ÖVERSILNINGSSYTA
	BYGGNAD SOM RIVS
	VÄGANSLUTNING SOM STÄNGS GENOM SÄRSKILT BESLUT