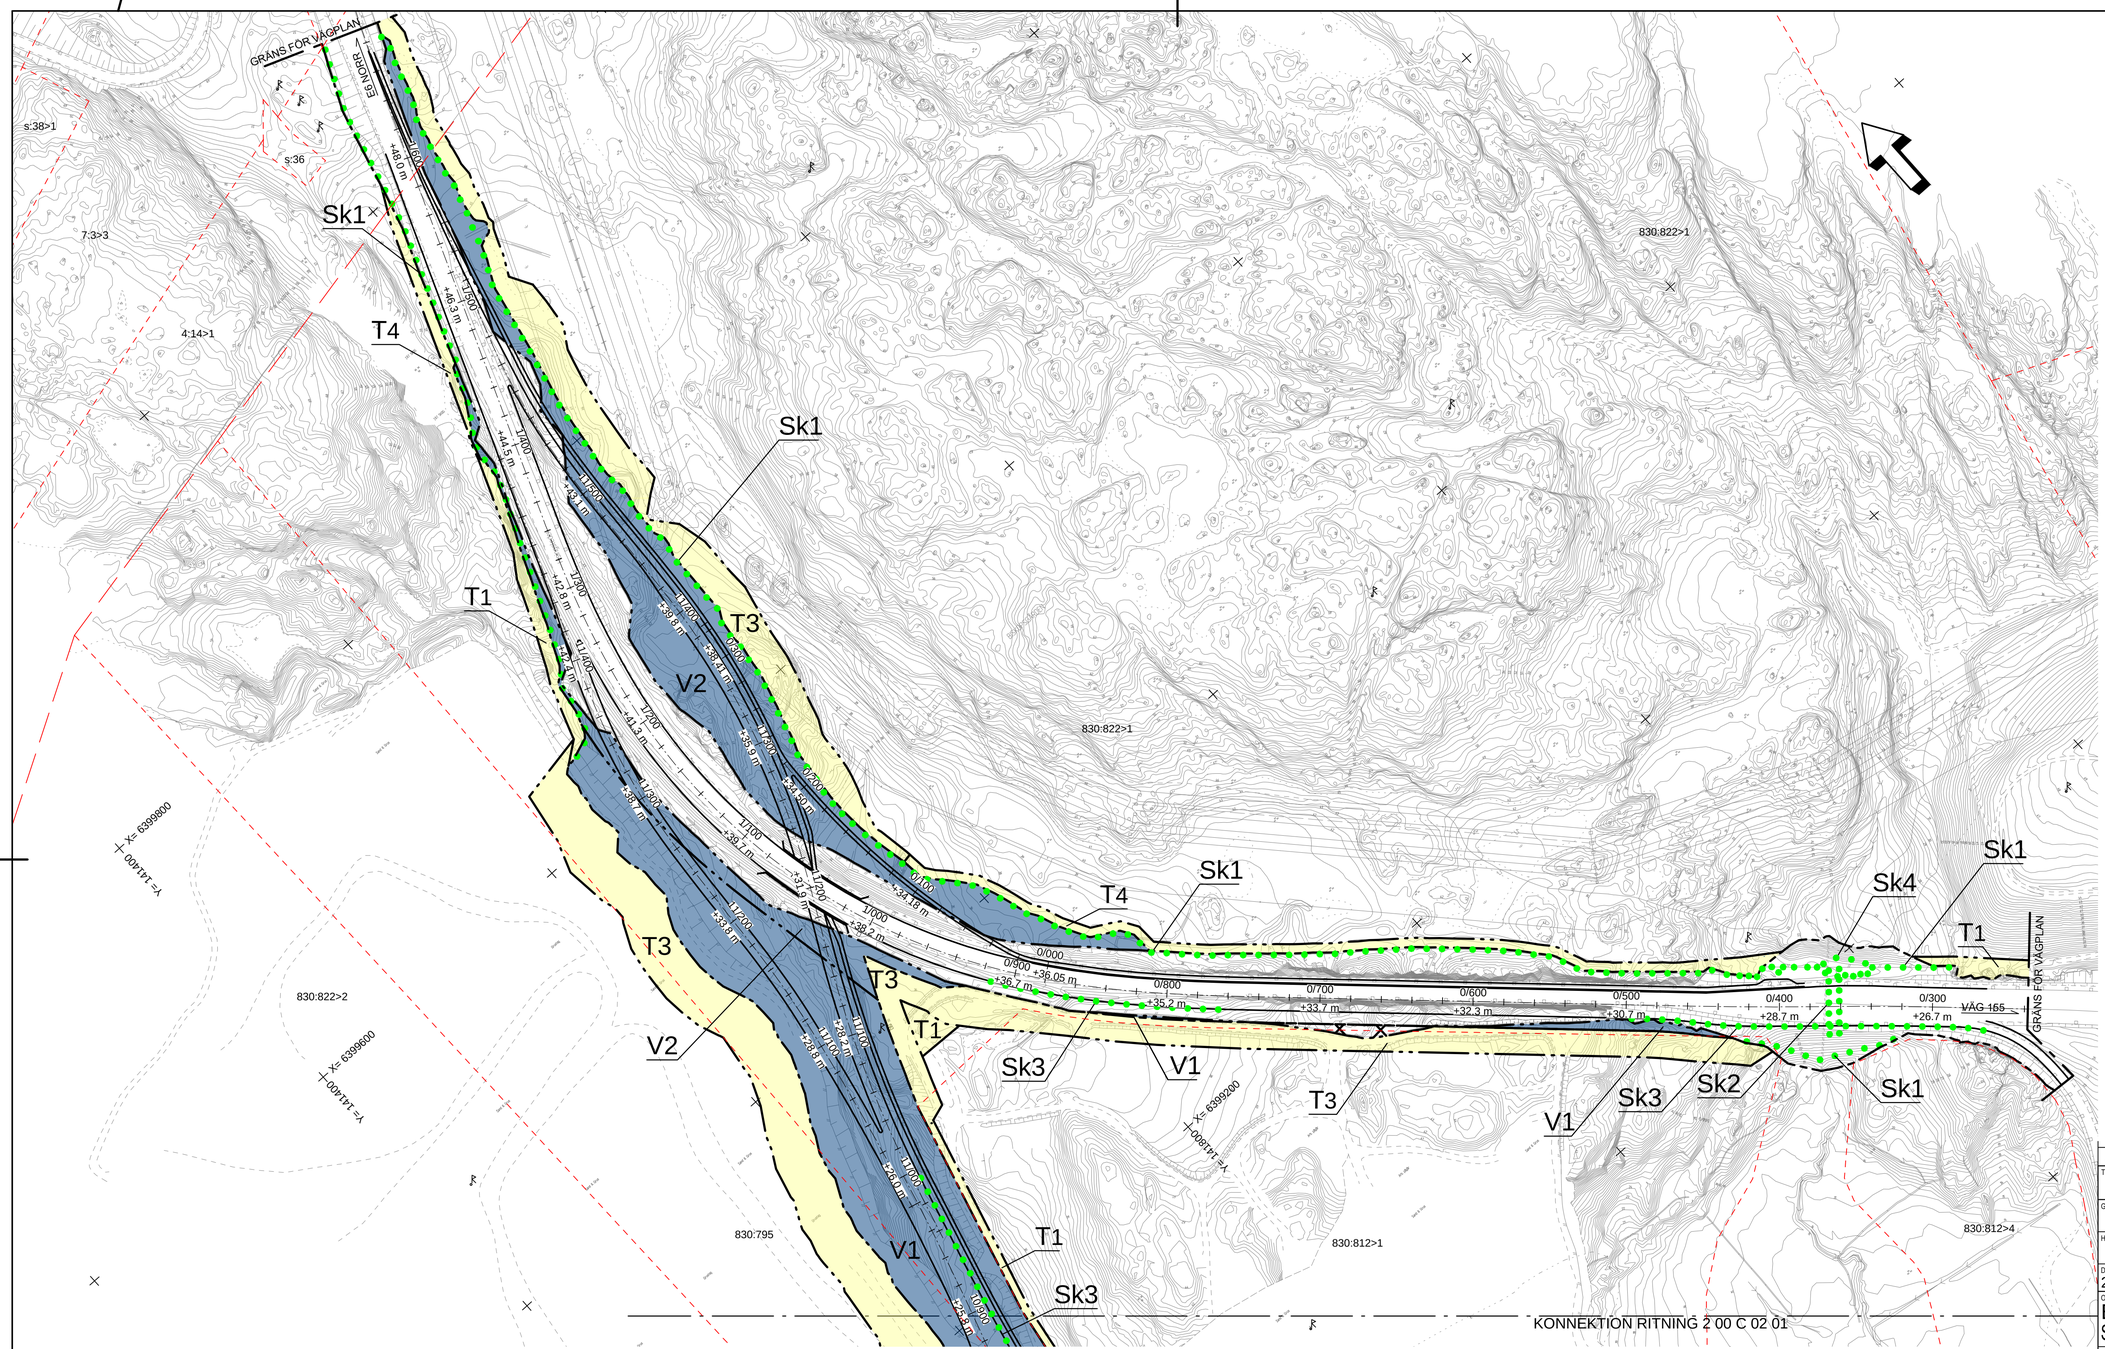

KOORDINATSYSTEM

PLAN: SWEREF 99 12 00
HÖJD: RH 2000

METER
0 20 40 60 80 100 150

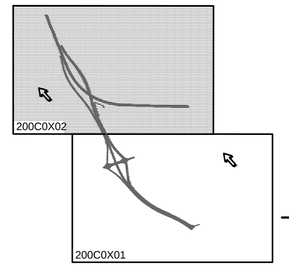

KONNEKTION RITNING 2 00 C 02 01

TECKENFÖRKLARING

MARKANSPRÅK

- GRÄNS FÖR VÄGOMRÅDE/GRÄNS VÄGPLAN
- GRÄNS MELLAN OLIKA TYPER AV MARKANSPRÅK

V1	NYTT VÄGOMRÅDE MED VÄGRÄTT
V2	NYTT VÄGOMRÅDE INOM DETALJPLAN DÄR KOMMUN ÄR HUVUDMAN FÖR ALLMÄNNA PLATSER
Vi1	NYTT VÄGOMRÅDE MED INSKRÄNKT VÄGRÄTT FÖR DAGVATTENÅTGÄRD
Vi2	NYTT VÄGOMRÅDE MED INSKRÄNKT VÄGRÄTT FÖR VÄGBRO
J	NY JÄRNVÄGSMARK MED ÄGANDERÄTT
T1	TILLFÄLLIG NYTTJANDERÄTT FÖR ETABLERINGSYTA, ARBETSVÄGAR OCH MASSUPPLAG. AVSER 30 MÅNADER FRÅN BYGGSTART.
T2	TILLFÄLLIG NYTTJANDERÄTT FÖR SCHAKTARBETEN AVSER 30 MÅNADER FRÅN BYGGSTART.
T3	TILLFÄLLIG NYTTJANDERÄTT FÖR SPRÄNGNINGSARBETEN AVSER 30 MÅNADER FRÅN BYGGSTART.
T4	TILLFÄLLIG NYTTJANDERÄTT FÖR MONTERING AV NYTT FAUNANSTÄNGSEL INOM VÄGOMRÅDET. AVSER 6 MÅNADER UNDER TOTALT 30 MÅNADERS BYGGTID.

SKYDDSÅTGÄRDER OCH FÖRSIKTIGHETSMÅTT

Sk	OMRÅDE MED SKYDDSÅTGÄRDER OCH FÖRSIKTIGHETSMÅTT
Sk1	FAUNASTÄNGSEL
Sk2	FAUNAPASSAGE, MINDRE
Sk3	HÖGKAPACITETSRÄCKE SOM SKYDD MOT OLYCKOR MED FARLIGT GODS
Sk4	OMRÅDE FÖR DAGVATTENHANTERING
Sk5	RÄCKE FÖR ATT MINIMERA SLÄNTUTBREDNING MOT FORNLÄMNING

ÖVRIGA BETECKNINGAR

- FORNLÄMNING
- NY VÄGKANT
- BRO, RAKA VINGMURAR
- BRO, VINKLADE VINGMURAR
- YY/YYY / YY,YY m — LÄNGDMÄTNING/PLUSHÖJD NY VÄG
- YY+YYY / YY,YY m — LÄNGDMÄTNING/PLUSHÖJD NY JÄRNVÄG
- GRÄNS FÖR JÄRNVÄGSOMRÅDE

ÖVRIGA BETECKNINGAR

- INDRAGNING AV VÄGOMRÅDE FRÅN ALLMÄNT UNDERHÅLL
- TRAKTGRÄNS/KVARTERSGRÄNS
- FASTIGHETSGRÄNS
- ARENDAL — TRAKTNAMN
- 4:302 — FASTIGHETSBETECKNING
- BYGGNADER (BOSTAD, ÖVRIG BYGGNAD)

VERKSAMHETER SOM UNDANTAS FRÅN FÖRBUD ENLIGT MILJÖBALKEN

SKYLDIGHETEN ATT GÖRA ANMÄLAN FÖR SAMRÅD ENLIGT 12:6 MB GÄLLER INTE FÖR DE VERKSAMHETER OCH ÅTGÄRDER SOM BEHÖVS FÖR ATT BYGGA VÄGEN OCH SOM FASTSTÄLLS OCH INGÅR I VÄGOMRÅDE FÖR ALLMÄN VÄG ELLER OMRÅDE FÖR TILLFÄLLIG NYTTJANDERÄTT

A	ENLIGT ÄPM U FASTSTÄLLELSE	ES	180621

TYP AV PLAN: VÄGPLAN

GRANSKNINGSSTATUS / SYFTE:

HANDLINGSTYP: FASTSTÄLLELSEHANDLING

DATUM: 2016-11-23 — LEVERANS / ÄNDRINGS-PM:

OBJEKT: E6.20 HISINGSLEDEN, SÖDRA DELEN - HALVORS LÄNK

DELOMRÅDE / BANDEL: GEMENSAMT

ANLÄGGNINGDEL: GEMENSAMT

OBJEKTNUMMER / KM: 108036 — KONSTRUKTIONSNUMMER:

BESTÄLLARE: TRAFIKVERKET — LEVERANTÖR: Norconsult

SKAPAD AV: H SJÖMAN — UPPDRAGSNUMMER: 1031941

GODKÄND AV: E SETTERSTIG — AVDELNING: VÄG & JVG

RITNINGSTYP: PLAN

TEKNIKOMRÅDE / INNEHÅLL: C TEKNIKÖVERGRIPANDE

BESKRIVNING: PLANKARTA

SEKTION 10/900-11/700

SKALA: 1:2000 — FORMAT: A1 — FÖRVALTNINGSNUMMER:

RITNINGSNUMMER: 2 00 C 02 02 — BLAD: — NÄSTA BLAD: — BET: A

Sparad av: \\GTV\GTP\PLC\Akt\det\200C0202.dwg
Plottad: 07:04:18 5:30:%
Plottad av: ittberg Jakob