


Arbetsområde



Placering

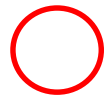

Bandel  
Km-tal


Alternativt:  
Koordinater  
SWEREF 99 TM


Fastighetsbeteckning

Översiktskarta



Översiktskarta  
Parallell  
ledning

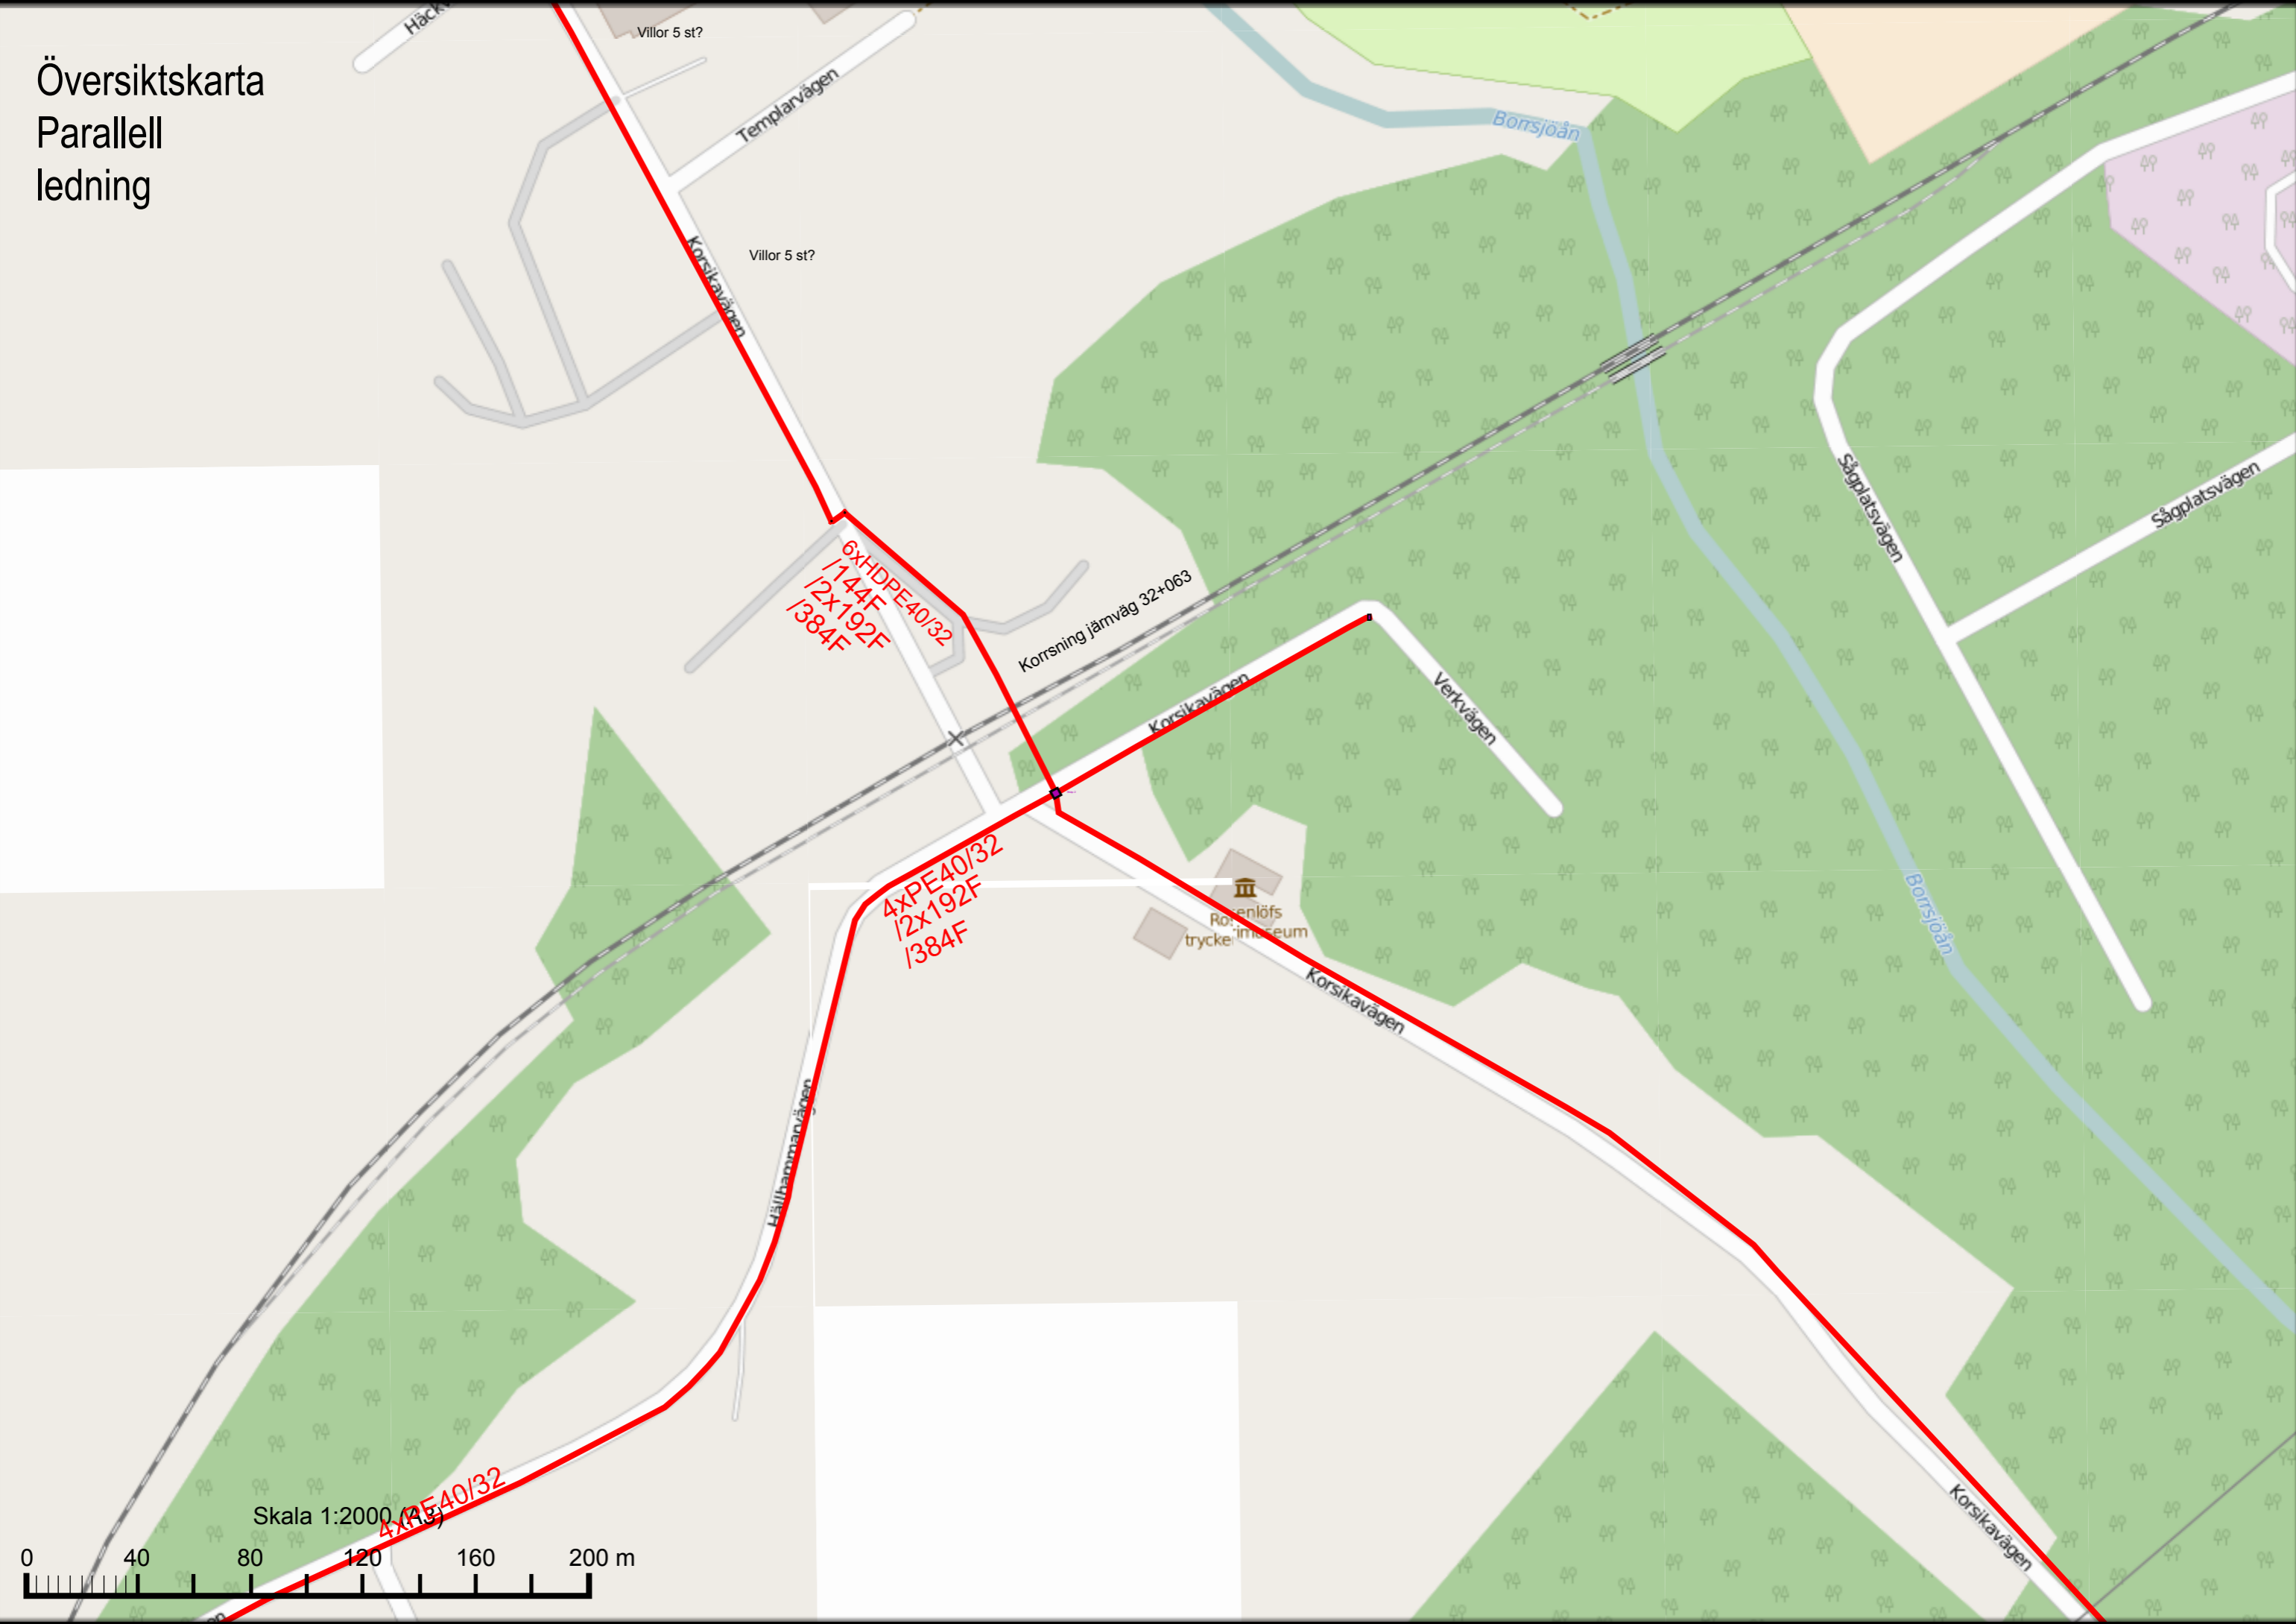

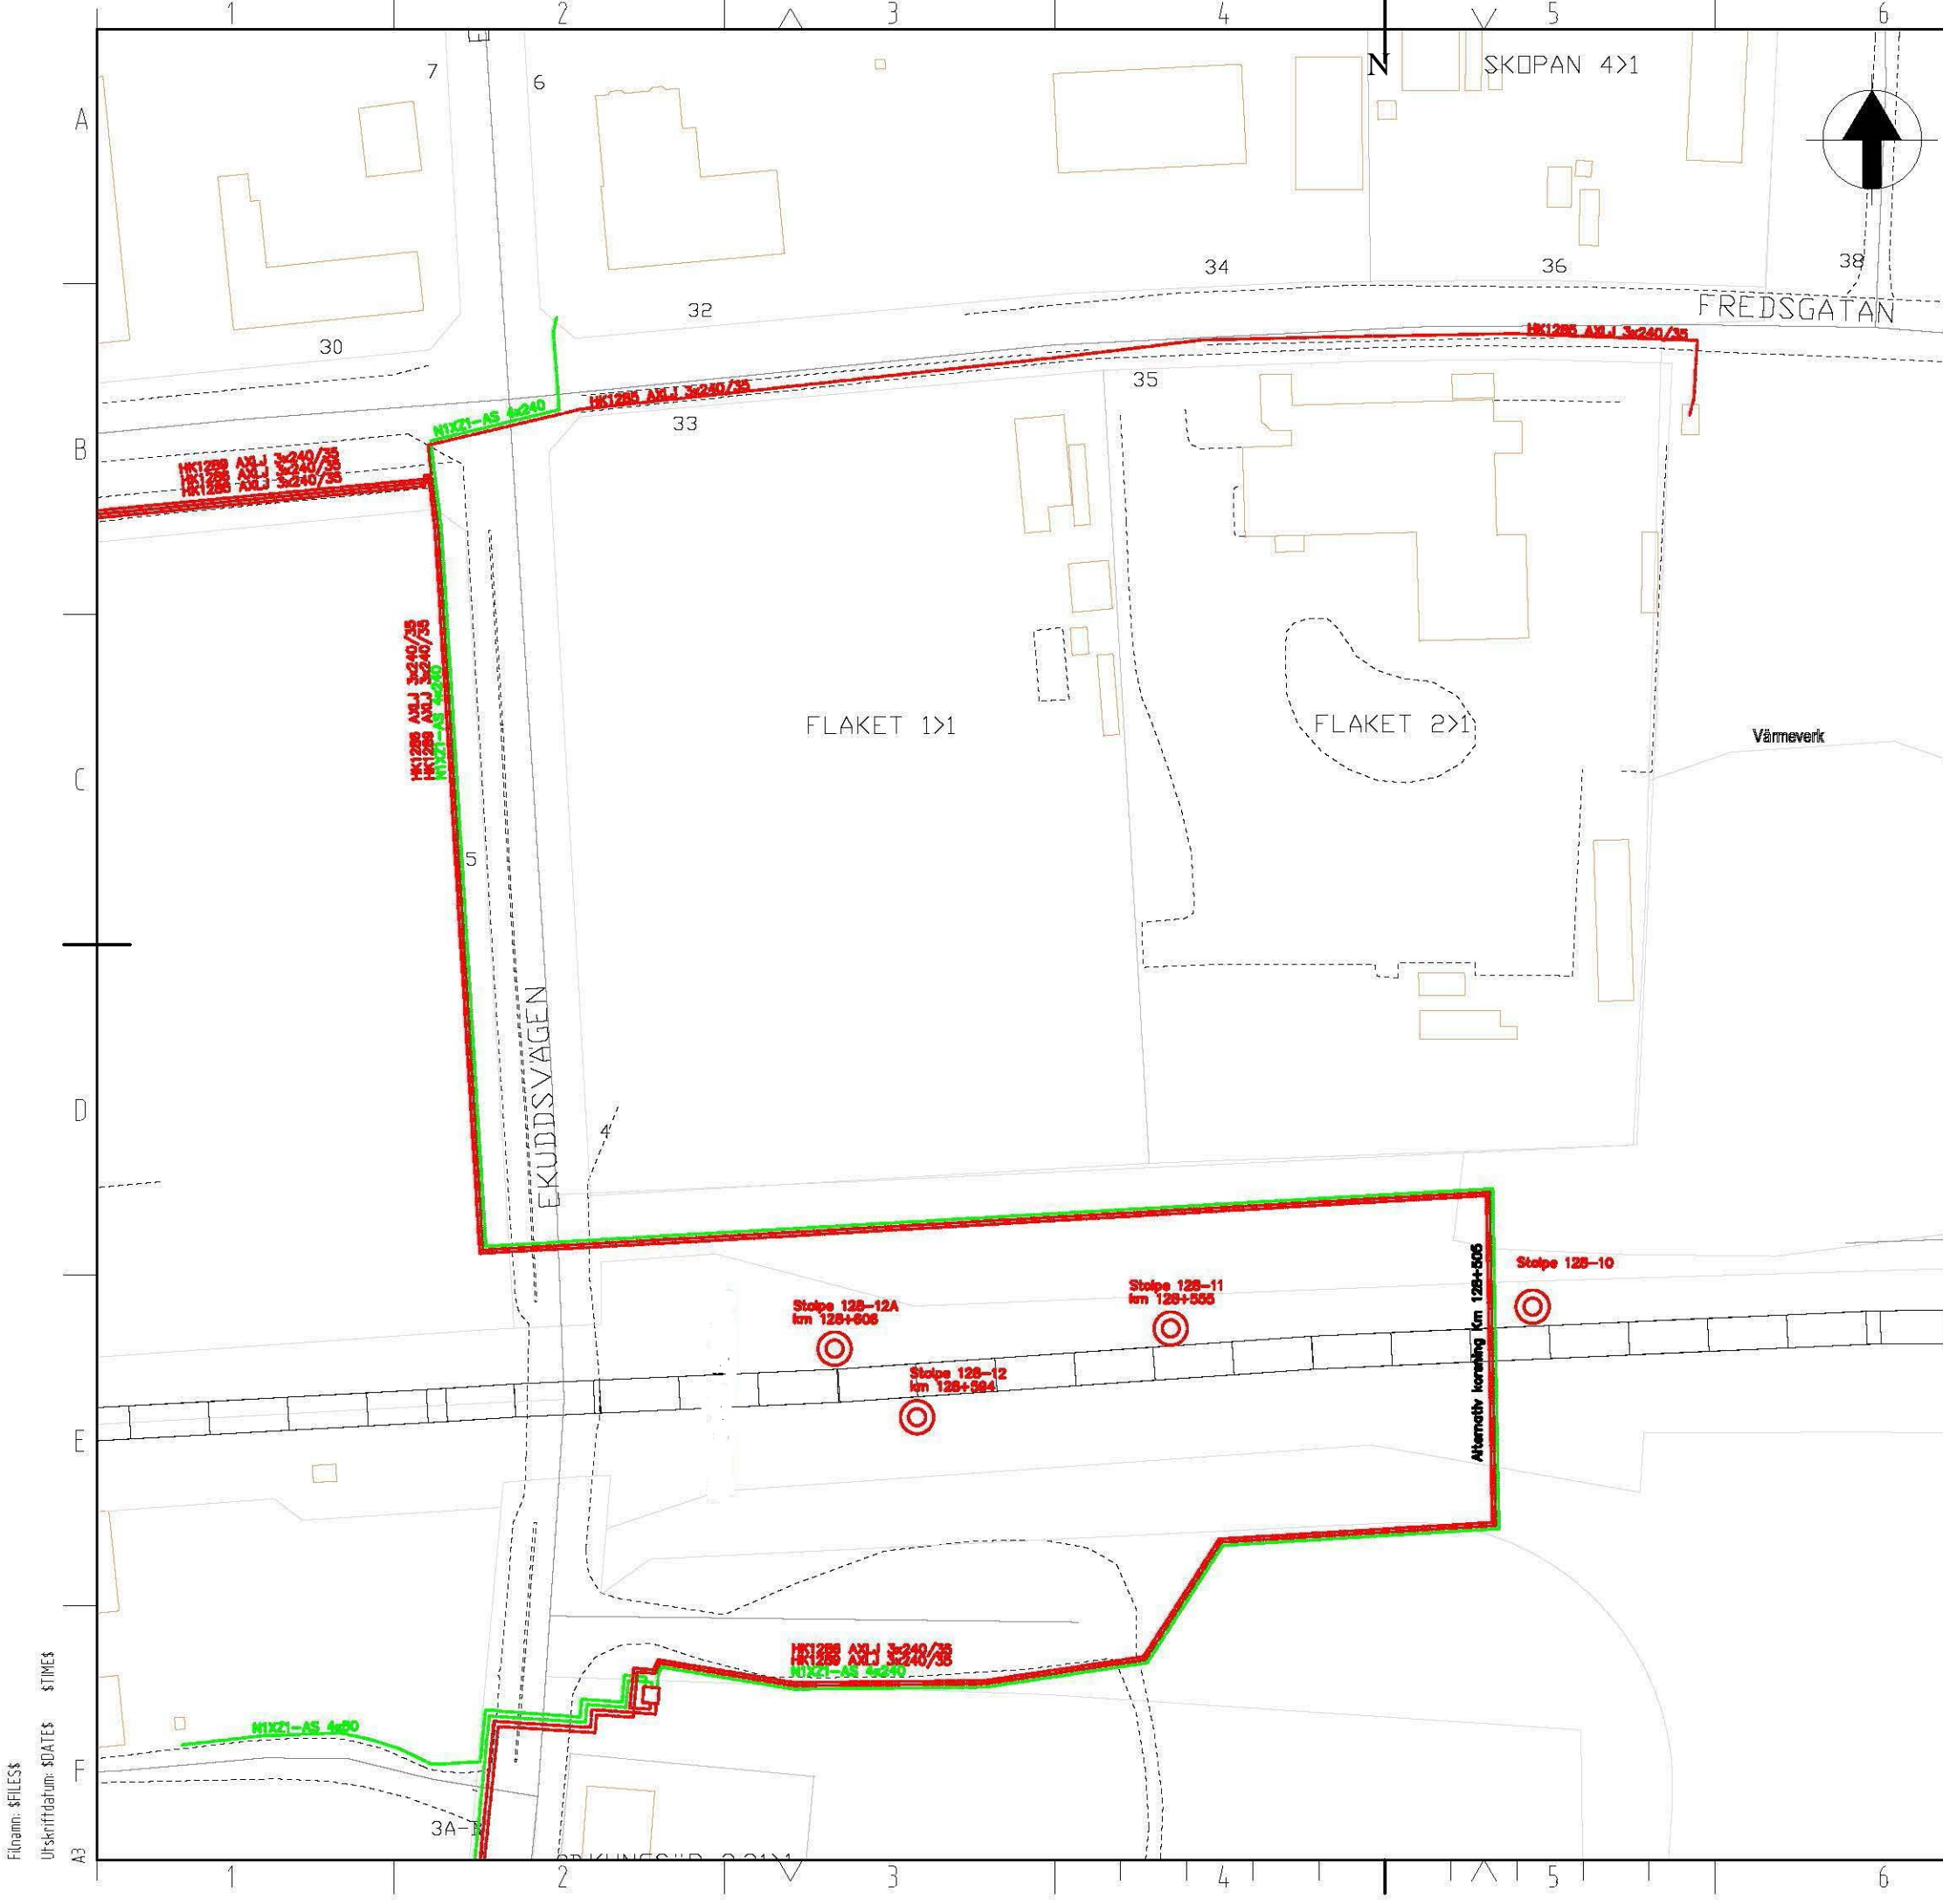

- Ny kabel EL 0,4kV
- Ny kabel EL 11kV

# Översiktskarta

## Detalj karta



Fluam: \$FILES\$  
 Ut-skriftsdatum: \$DATES\$ \$TIMES\$