VÄG 99

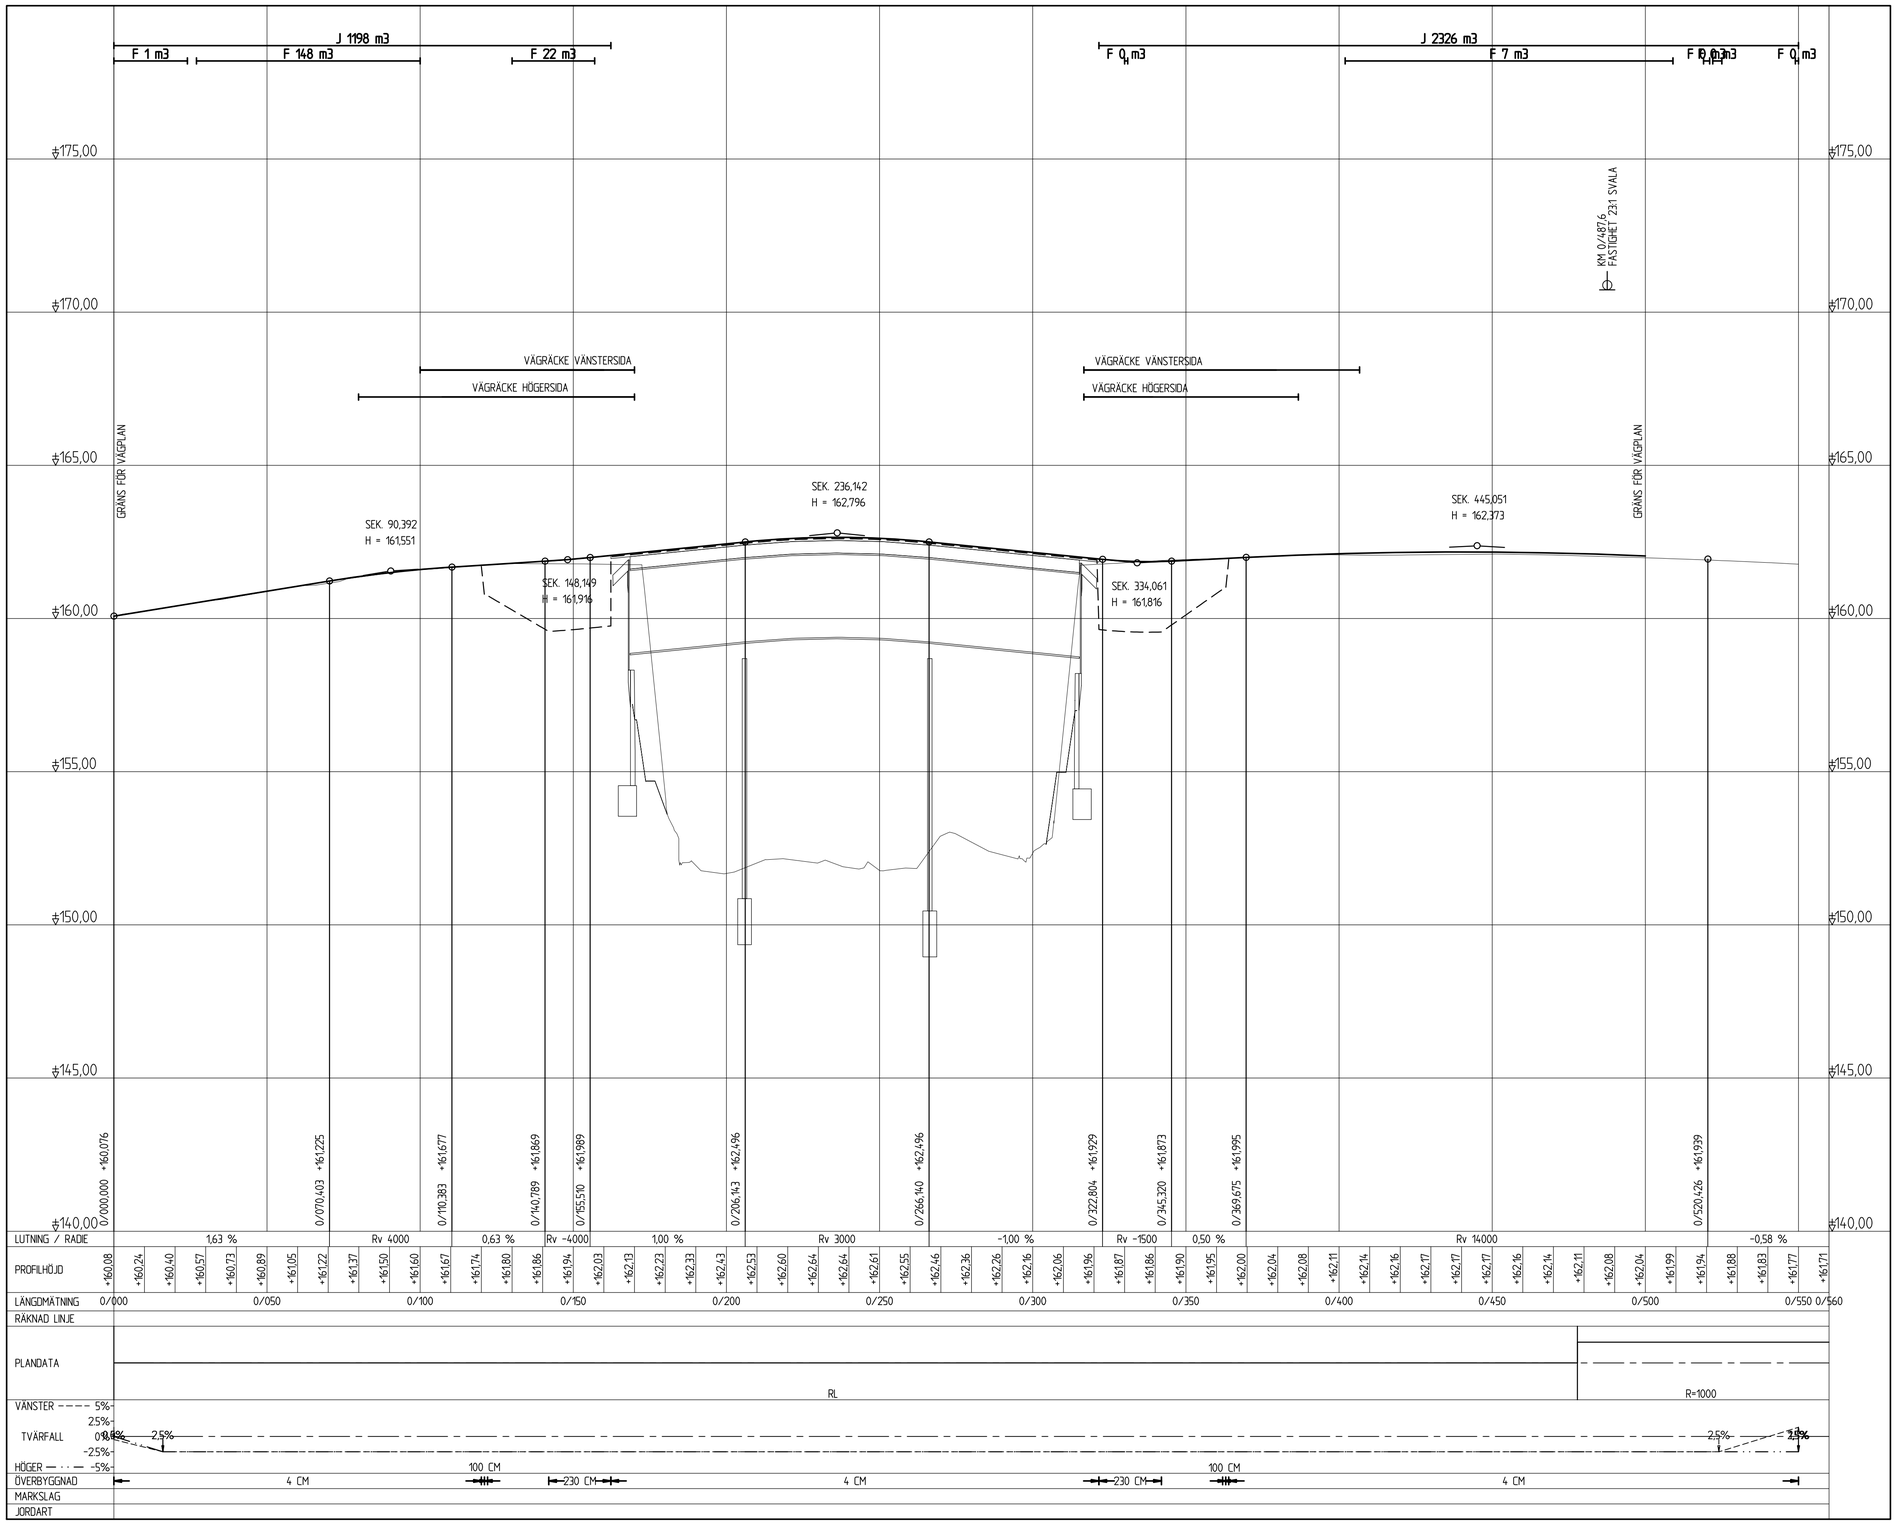

0 20 40 60 80 100
Skala: 1 : 1000

TECKENFÖRKLARING

- NY VÄGPROFIL
- BEFINTLIG VÄGPROFIL
- TERASS
- KM 0/4876 FASTIGHET 231 SVALA — ANSLUTNING MED TRUMMA

TYP AV PLAN
VÄGPLAN

GRANSKNINGSSTATUS / SYFTE
GODKÄND

HANDLINGSTYP
FASTSTÄLLELSEHANDLING

DATUM
2022-09-30

LEVERANS / ÄNDRINGS-PM

OBJEKT
BRO ÖVER TORNEÄLV
VID AUTIO

DELOMRÅDE / BANDEL
GEMENSAMT

ANLÄGGNINGDEL
GEMENSAM

OBJEKTNUMMER / KM
169186

KONSTRUKTIONSNUMMER

BESTÄLLARE
TRAFIKVERKET

LEVERANTÖR
AFRY

SKAPAD AV
E.NYGREN

UPPDRAGSNUMMER
787393

GODKÄND AV
A.LINDMARK

AVDELNING
222484

RITNINGSTYP
SEKTIONSRITNING

TEKNIKOMRÅDE / INNEHÅLL
VÄGUTFORMNING OCH TRAFIK

BESKRIVNING
PROFILRITNING

SKALA
1:1000 1:100

FORMAT
A1

FÖRVALTNINGSNUMMER

RITNINGSNUMMER
1 01 T 03 01

BLAD

NÄSTA BLAD

BET

PLO: 2022-09-29 11:23 X:\1-PROJEKT\787393 - BRO ÖVER TORNEÅ ÄLV VID AUTIO 178236102_CAD\04_FASTSTÄLLELSEHANDLING\1 (SKEDE, DELOMRÅDE)\TRITDEFI101T0301.DWG NYGREN, EMMA

XREF: