


TILLFÄLLIG FÖRBIFART

BREDD KÖRFÄLT VAR:  
KM 0/050 - 0/090 8 M  
KM 0/090 - 0/150 8 M-4 M


TÄCKNING AV BRO 0,5 SR 0,50 GC 2 V 1,5 KÖRFÄLT VAR SR 0,25 TÄCKNING AV LANDFÄSTE 0,5

VÄG 99

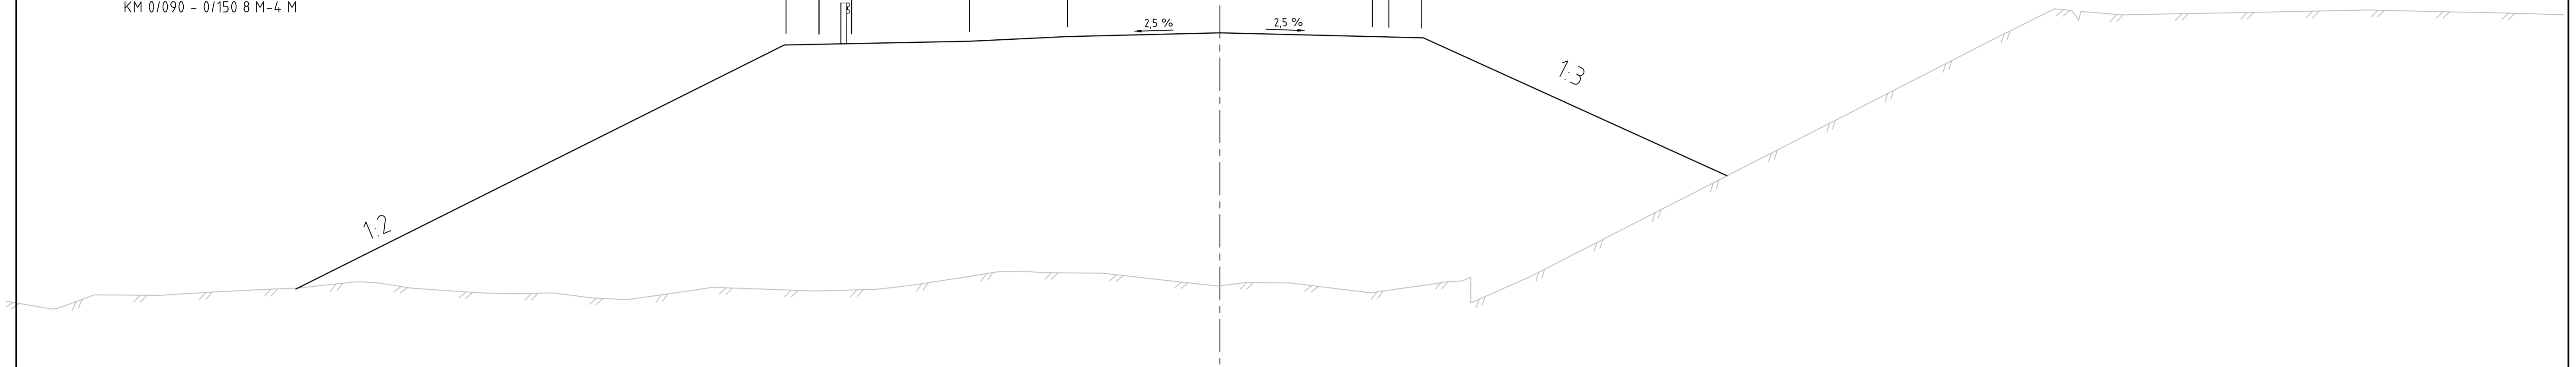

VÄG 99

BANK OCH VÄGRÄCKE

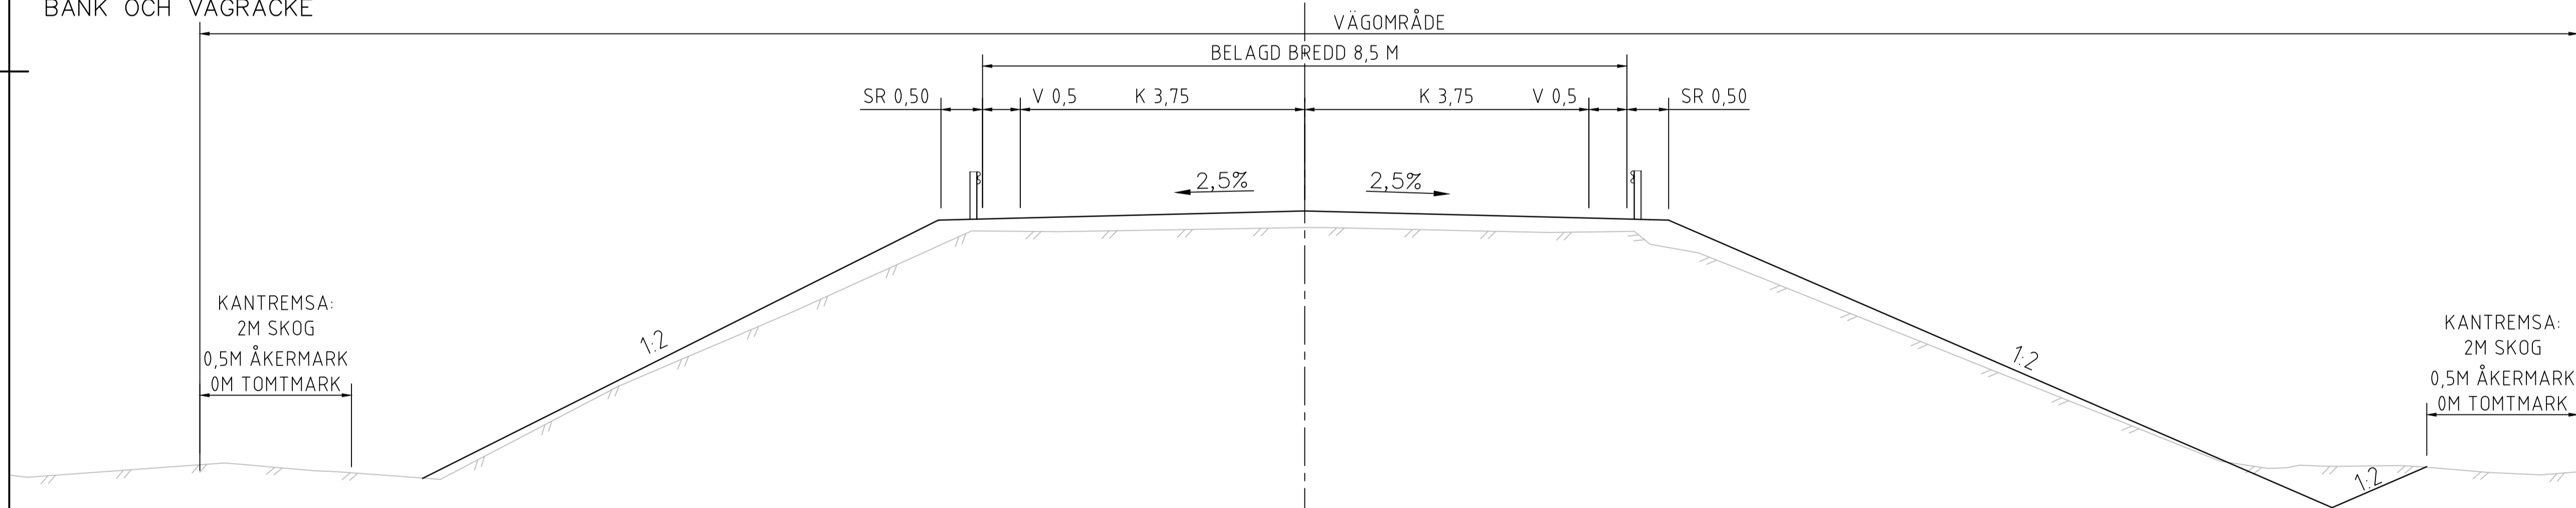


KANTREMSA:  
2M SKOG  
0,5M ÅKERMARK  
0M TOMTMARK

KANTREMSA:  
2M SKOG  
0,5M ÅKERMARK  
0M TOMTMARK

VÄG 99

SKÄRNING

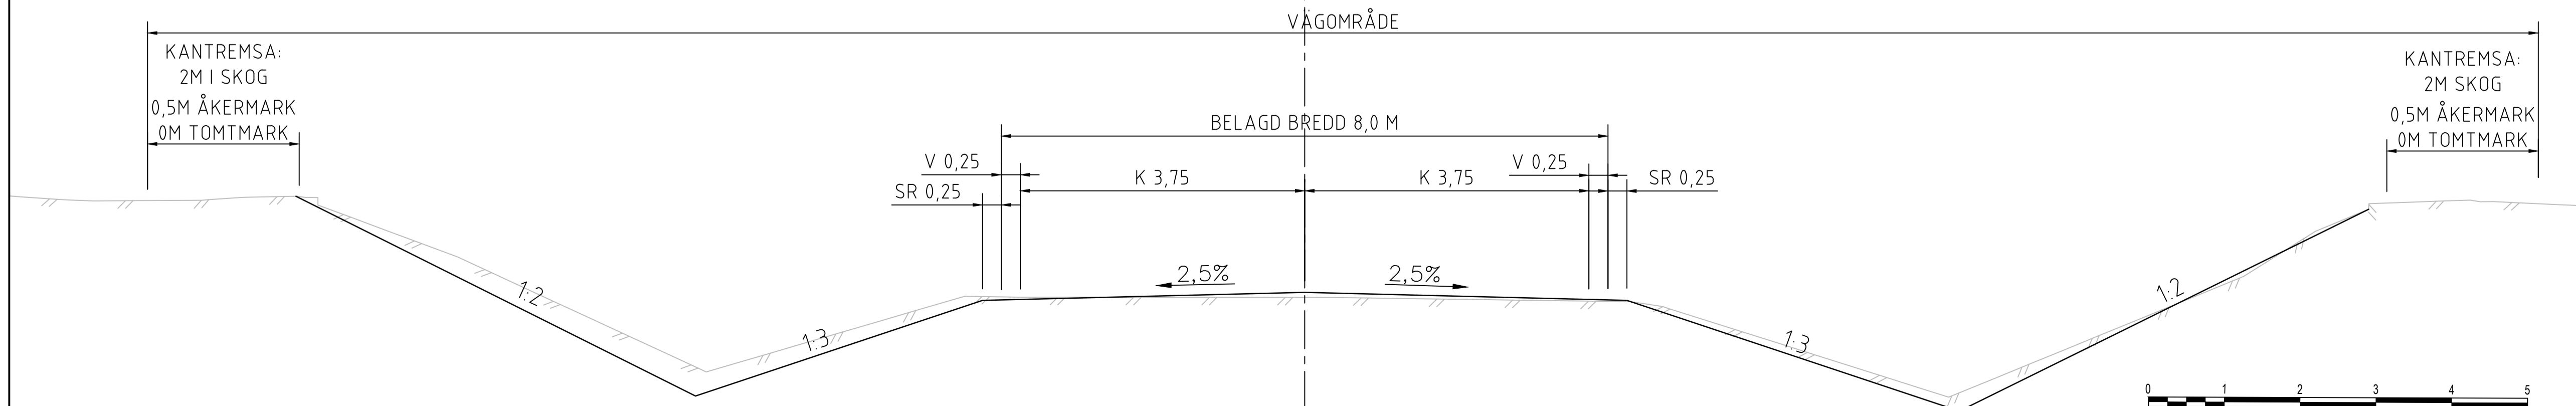

KANTREMSA:  
2M SKOG  
0,5M ÅKERMARK  
0M TOMTMARK

KANTREMSA:  
2M SKOG  
0,5M ÅKERMARK  
0M TOMTMARK

TYP AV PLAN		<b>VÄGPLAN</b>	
GRANSKNINGSSTATUS / SYFTE		GODKÄND	
HANDLINGSTYP		FASTSTÄLLESEHANDLING	
DATUM	2022-09-30	LEVERANS / ÄNDRINGS-PM	
OBJEKT	BRO ÖVER TORNEÄLV VID AUTIO		
DELOMRÅDE / BANDEL	GEMENSAMT		
ANLÄGGNINGDEL	GEMENSAM		
OBJEKTNUMMER / KM	169186	KONSTRUKTIONNUMMER	
BESTÄLLARE	TRAFIKVERKET	LEVERANTÖR	AFRY
SKAPAD AV	E.NYGRÉN	UPPDRAGSNUMMER	787393
GODKÄND AV	A.LINDMARK	AVDELNING	222484
RITNINGSTYP	SEKTIONS-RITNING		
TEKNIKOMRÅDE / INNEHÅLL	VÄGUTFORMNING OCH TRAFIK		
BESKRIVNING	TYPSEKTION		
SKALA	1:50	FORMAT	A1
RITNINGSNUMMER	0 00 T 04 01	FÖRVALTNINGSNUMMER	
		BLAD	NÄSTA BLAD
		BET	

