


TILLFÄLLIG FÖRBIFART

BREDD KÖRFÄLT VAR:
KM 0/050 - 0/090 8 M
KM 0/090 - 0/150 8 M-4 M


TÄCKNING AV BRO 0,5 SR 0,50 GC 2 V 1,5 KÖRFÄLT VAR SR 0,25 TÄCKNING AV LANDFÄSTE 0,5

VÄG 99

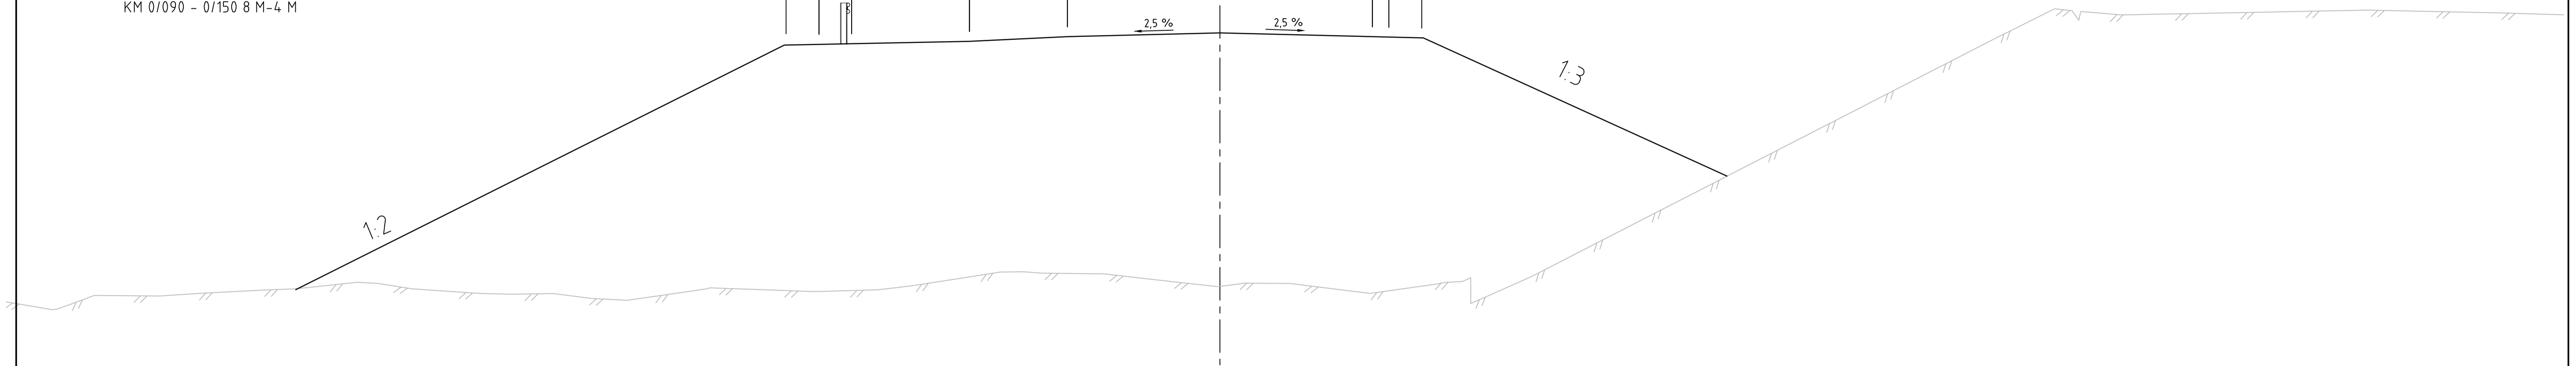

VÄG 99

BANK OCH VÄGRÄCKE

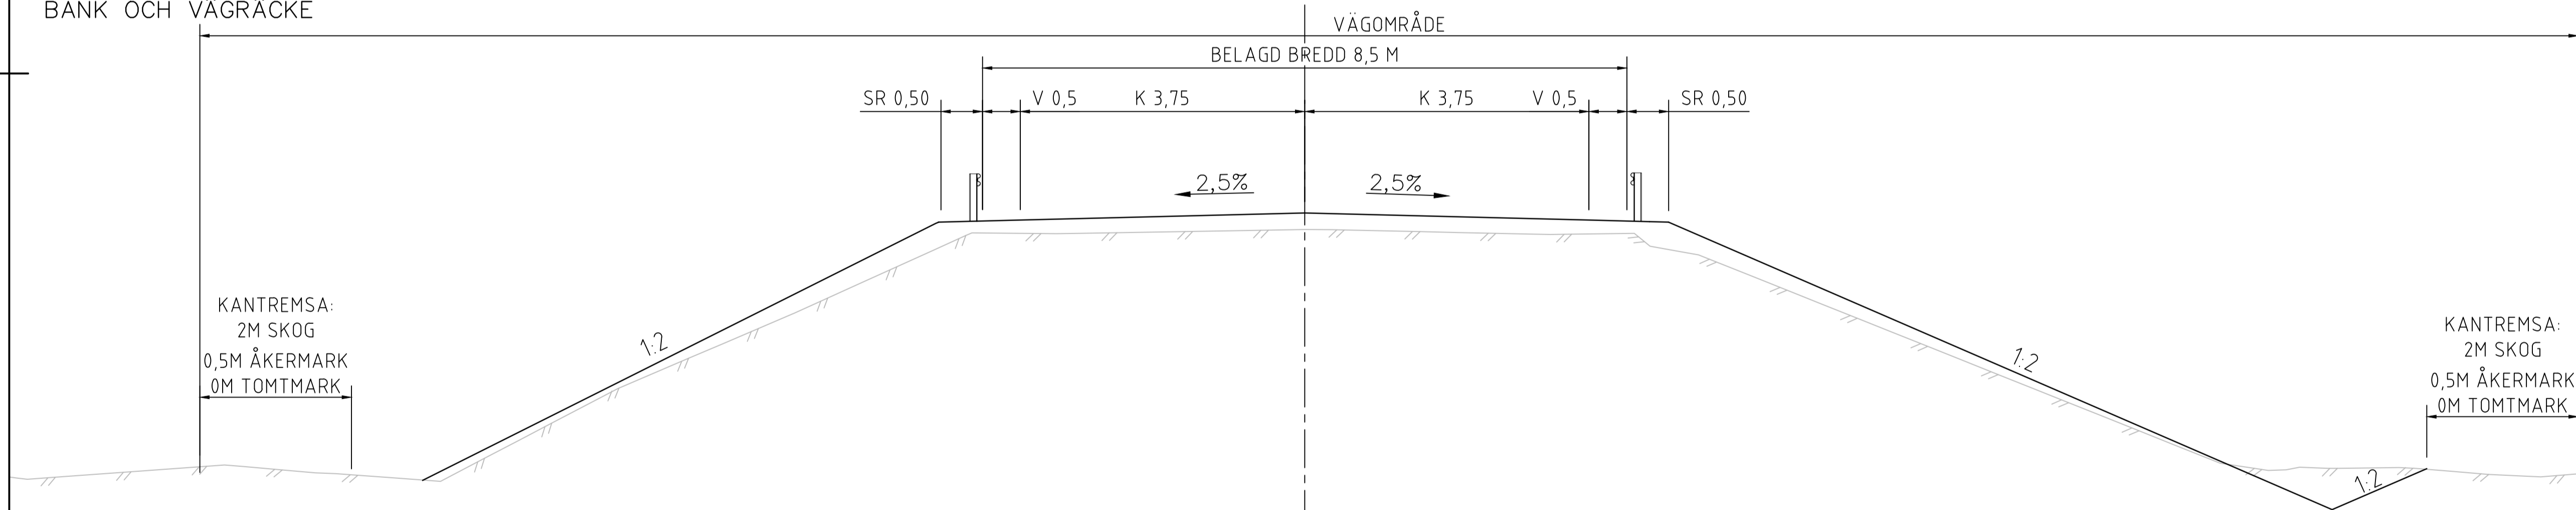


KANTREMSA:
2M SKOG
0,5M ÅKERMARK
0M TOMTMARK

KANTREMSA:
2M SKOG
0,5M ÅKERMARK
0M TOMTMARK

VÄG 99

SKÄRNING

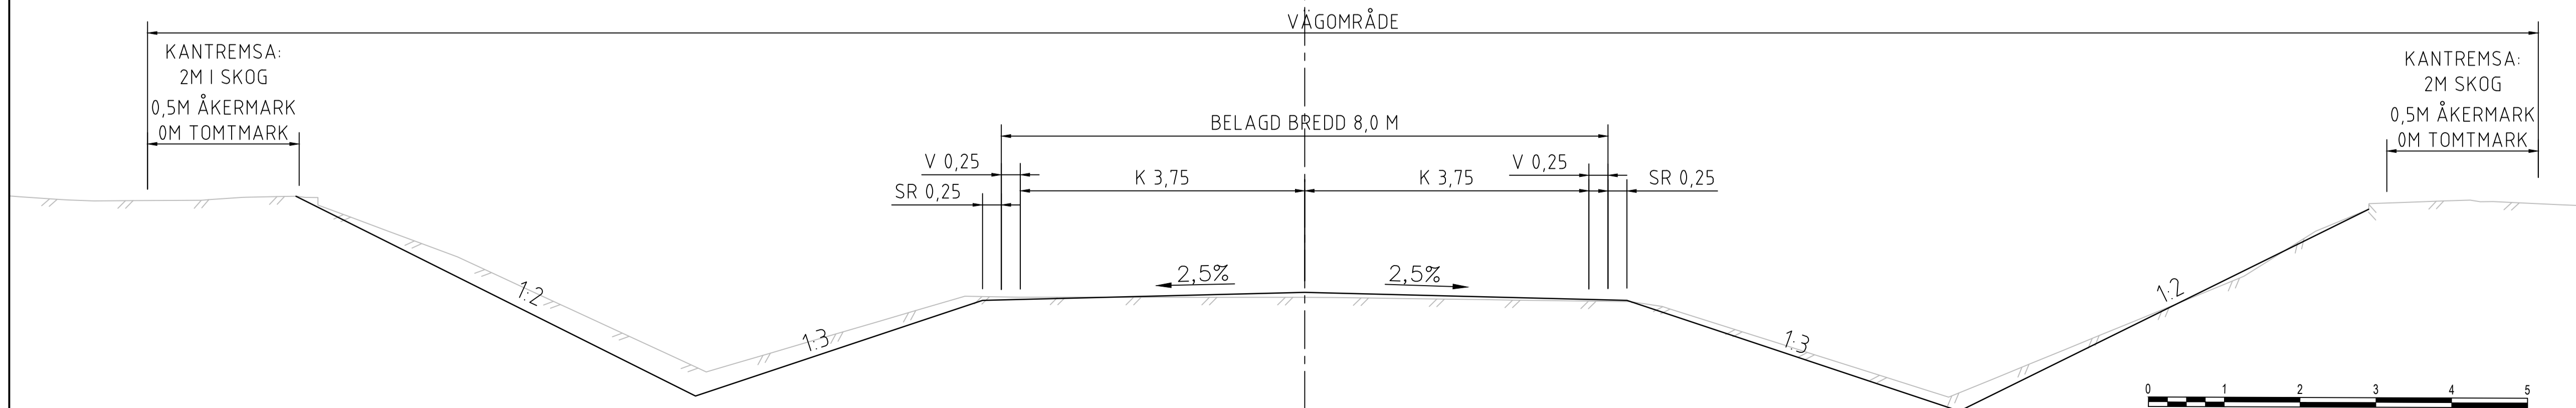

KANTREMSA:
2M SKOG
0,5M ÅKERMARK
0M TOMTMARK

KANTREMSA:
2M SKOG
0,5M ÅKERMARK
0M TOMTMARK

TYP AV PLAN		VÄGPLAN	
GRANSKNINGSSTATUS / SYFTE		GODKÄND	
HANDLINGSTYP		GRANSKNINGSHANDLING	
DATUM	2022-05-16	LEVERANS / ÄNDRINGS-PM	
OBJEKT	BRO ÖVER TORNEÄLV VID AUTIO		
DELOMRÅDE / BANDEL	GEMENSAMT		
ANLÄGGNINGDEL	GEMENSAM		
OBJEKTNUMMER / KM	169186	KONSTRUKTIONNUMMER	
BESTÄLLARE	TRAFIKVERKET	LEVERANTÖR	AFRY
SKAPAD AV	E.NYGREN	UPPRAGSNUMMER	787393
GODKÄND AV	A.LINDMARK	AVDELNING	222484
RITNINGSTYP	SEKTIONS-RITNING		
TEKNIKOMRÅDE / INNEHÅLL	VÄGUTFORMNING OCH TRAFIK		
BESKRIVNING	TYPSEKTION		
SKALA	1:50	FORMAT	A1
RITNINGNUMMER	0 00 T 04 01	FÖRVALTNINGSNUMMER	
		BLAD	NÄSTA BLAD
		BET	

