


VÄG 99

BANK OCH VÄGRÄCKE

VÄGOMRÅDE

BELAGD BREDD 8,5 M

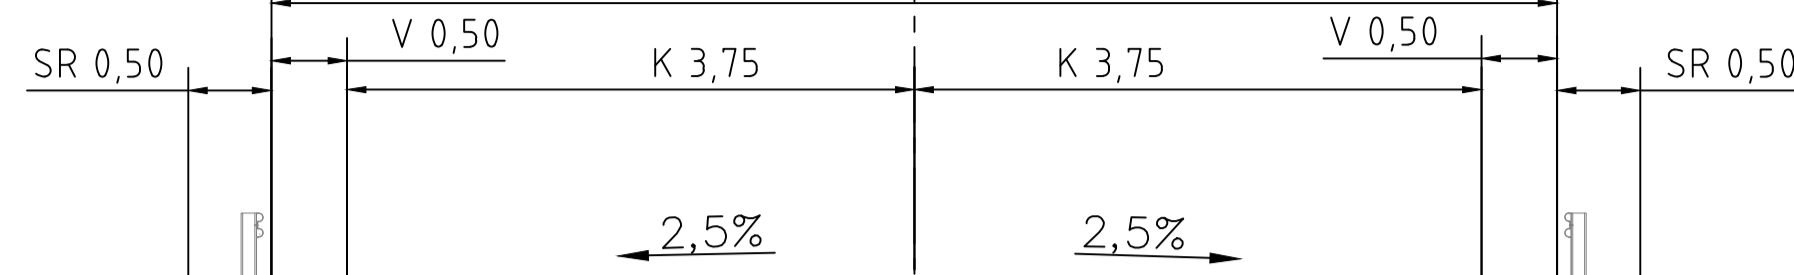

KANTREMSA:
2M SKOG
0,5M ÅKERMARK
0M TOMTMARK


KANTREMSA:
2M SKOG
0,5M ÅKERMARK
0M TOMTMARK

VÄG 99

SKÄRNING

VÄGOMRÅDE

BELAGD BREDD 8M

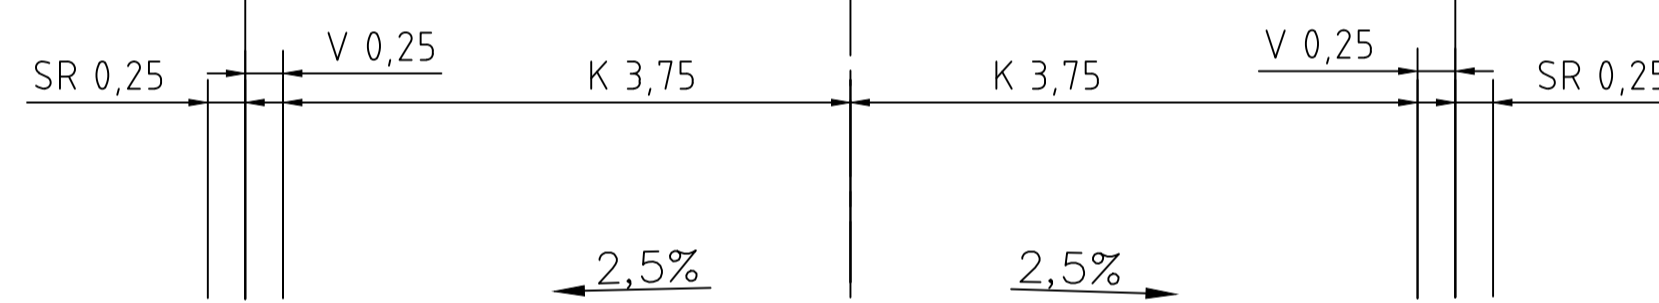


KANTREMSA:
2M SKOG
0,5M ÅKERMARK
0M TOMTMARK

KANTREMSA:
2M SKOG
0,5M ÅKERMARK
0M TOMTMARK

TEMPORÄR FÖRBIFART

VÄGBREDD 4-8M

VÄG 99

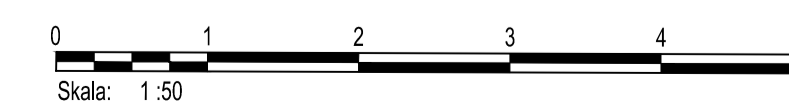

TYP AV PLAN	VÄGPLAN		
GRANSKNINGSSTATUS / SYFTE	GODKÄND		
HANDLINGSTYP	SAMRÅDSHANDLING		
DATUM	2021-03-31	LEVERANS / ÄNDRINGS-PM	
OBJEKT	BRO ÖVER TORNEÄLV VID AUTIO		
DELOMRÅDE / BANDEL	GEMENSAMT		
ANLÄGGNINGSDJEL	GEMENSAM		
OBJEKTNUMMER / KM	169186	KONSTRUKTIONNUMMER	
BESTÄLLARE	TRAFIKVERKET	LEVERANTÖR	AFRY
SKAPAD AV	J.OLOVSSON	UPPRAGSNUMMER	787393
GODKÄND AV	A.LINDMARK	AVDELNING	222484
RITNINGSTYP	SEKTIONS-RITNING		
TEKNIKOMRÅDE / INNEHÅLL	VÄGUTFORMNING OCH TRAFIK		
BESKRIVNING	NORMALSEKTION		
SKALA	1:50	FORMAT	A1
RITNINGNUMMER	0 00 T 04 01	FÖRVALTNINGSNUMMER	
		BLAD	NÄSTA BLAD
		BET	