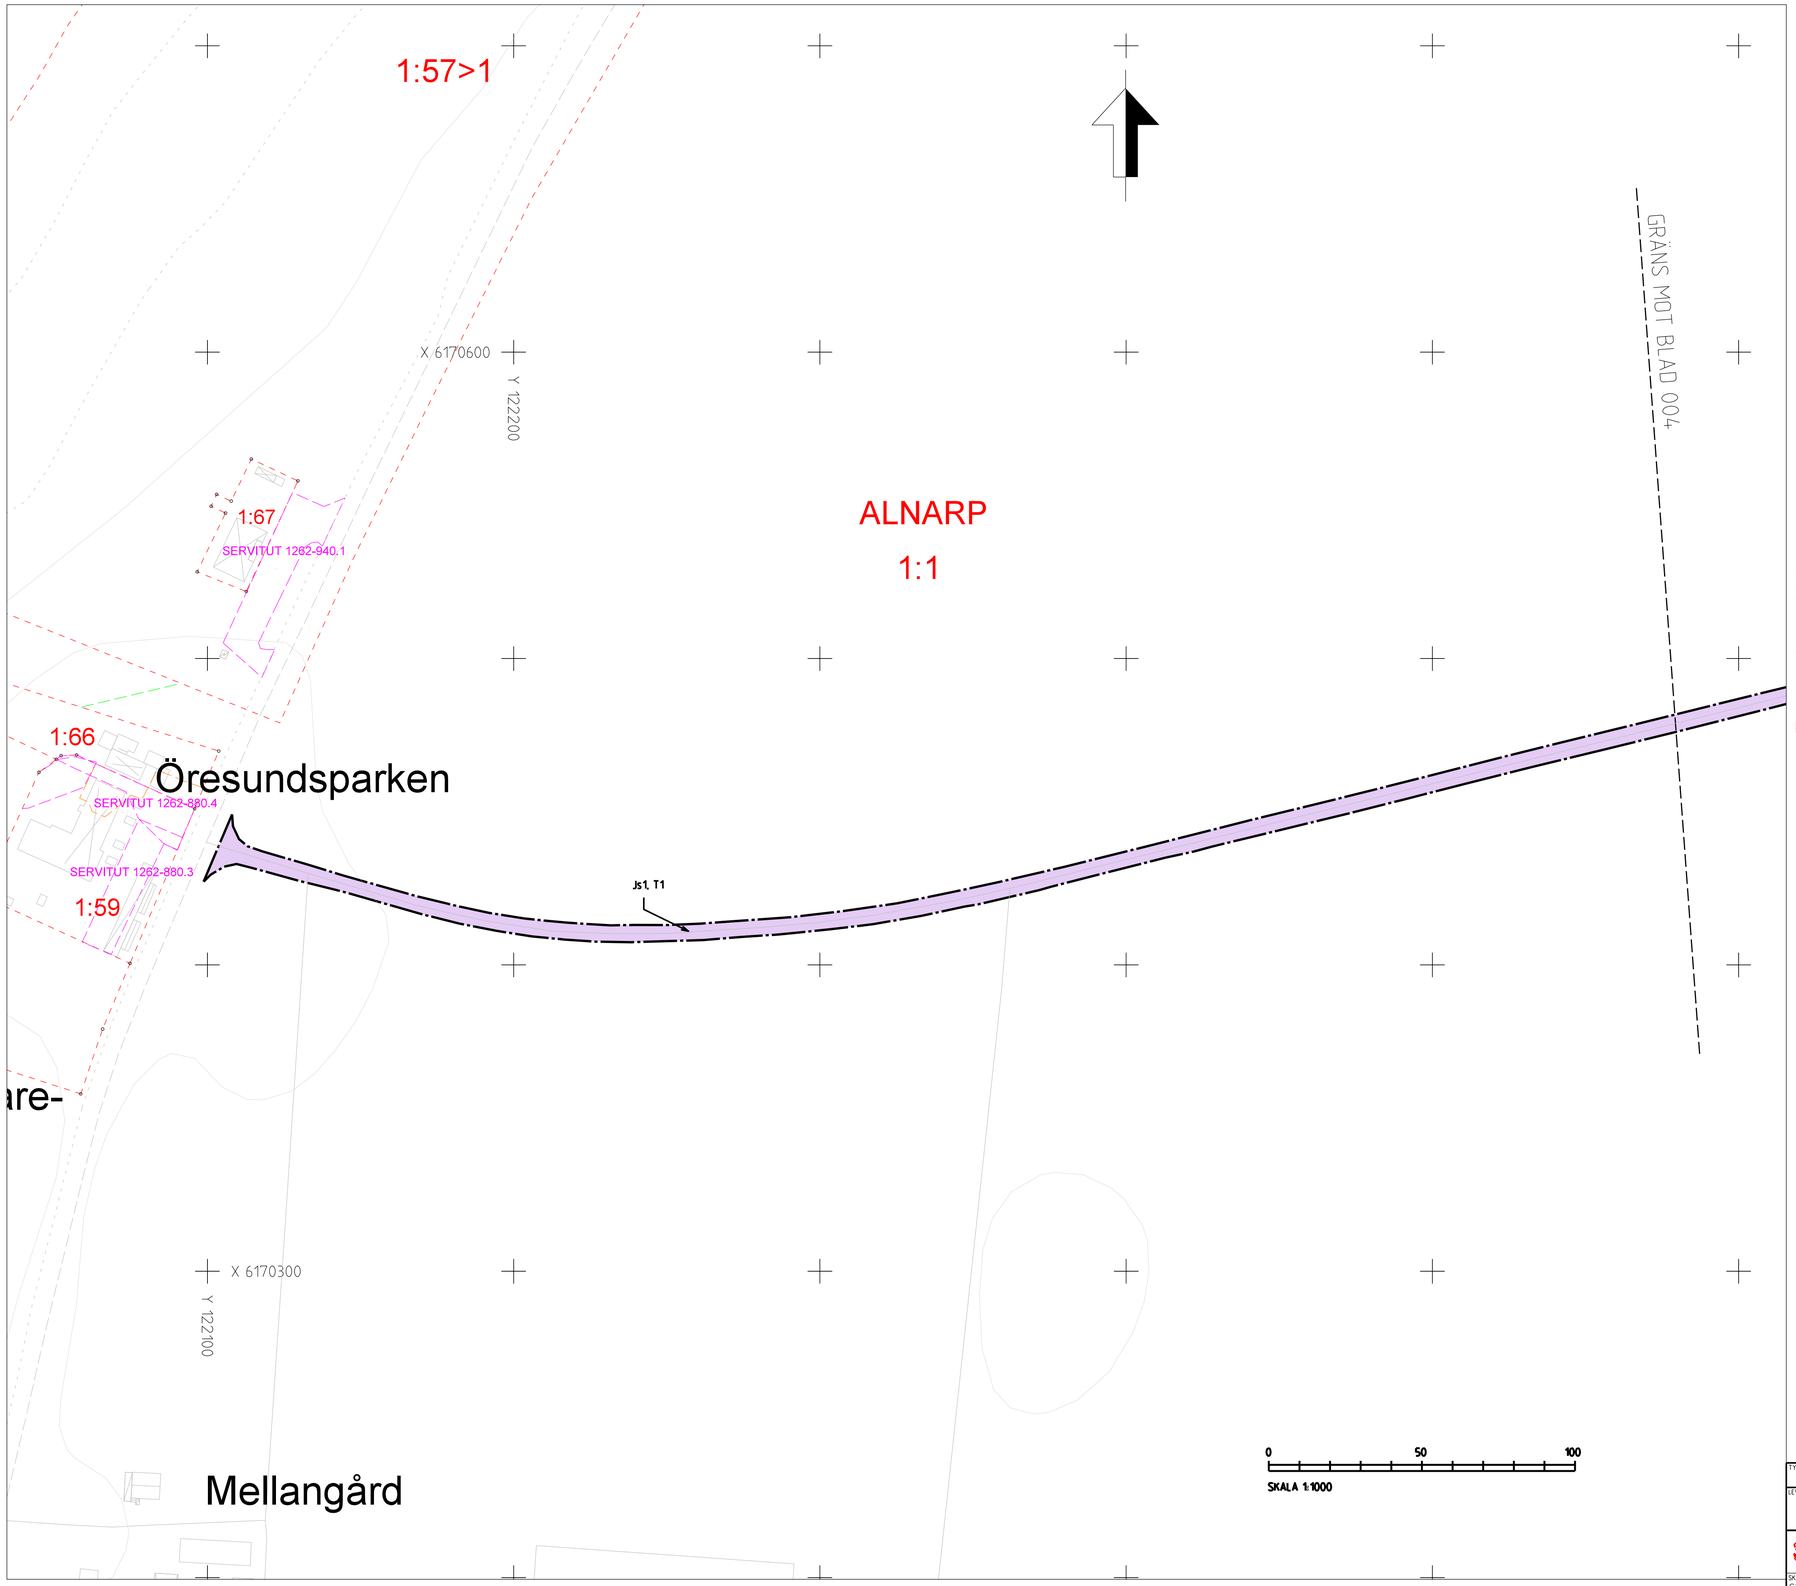

Denna ritning är Trafikverkets egendom. Allt obehörigt begagnande av ritningen beivras enligt lag.
TRAFIKVERKET

TECKENFÖRKLARING

DATUM GRUNDKARTA: 2024-10-31
DATUM FASTIGHETSKARTA:2024-10-31
KOORDINATSYSTEM:SWEREF 99 13 30, RH2000

MARKANSPRÅK

GRÄNS MOT ANSLUTANDE JÄRNVÄGSPLAN
GRÄNS FÖR VÄGOMRÅDE, GRÄNS FÖR JÄRNVÄGSMARK
AVGRÄNSNING MELLAN OLIKA TYPER AV MARKANSPRÅK

J — NY JÄRNVÄGSMARK MED ÄGANDERÄTT
Js — NY JÄRNVÄGSMARK MED SERVITUTSRÄTT
T — TILLFÄLLIG NYTTJANDERÄTT GÄLLER FRÅN BYGGSTART OCH TILL 6 MÅNADER EFTER SLUTBESIKTNING

Js1 - SERVICEVÄG
Js2 - AVVATTNINGSANLÄGGNING SÅSOM DIKEN OCH LEDNINGAR
Js3 - TRÄDSÄKRING (SERVITUTET OMFATTAR ÄVEN RÄTT ATT UTANFÖR MARKERAT OMRÅDE AVVERKA DE TRÄD SOM KAN RISKERA JÄRNVÄGENS DRIFT)
T1 - ARBETS- OCH TRANSPORTVÄG MED TILLGÄNGLIGHET FÖR ALLMÄNHETEN
T2 - ANLÄGGNINGSARBETEN, ETABLERING OCH UPPLAG
T3 - FRAMFÖRANDE AV ANLÄGGNINGSMASKINER
T4 - UNDERJORDISKA STÖDKONSTRUKTIONER

NYA ANLÄGGNINGAR

+YY.Ym / YYY+YYY — NY JÄRNVÄG, SPÅRMITT MED LÄNGDMÄTNINGSSTRECK OCH HÖJDSÄTTNING
STÄNGSEL, HUVUDSAKLIG PLACERING
SPÄRRSTAKET

SKYDDSÅTGÄRDER OCH FÖRSIKTIGHETSMÅTT

SK — MARKERING ELLER AVGRÄNSNING AV SKYDDSÅTGÄRDER
SK1 - ERBJUDANDE OM FASTIGHETSNÄRA BULLERSKYDD, FASADÅTGÄRD
SK2 - ERBJUDANDE OM FASTIGHETSNÄRA BULLERSKYDD, BULLERSKYDDAD UTEPLATS
SK3 - PASSAGEMÖJLIGHET OCH SKYDD FÖR MEDELSTORA DÄGGDJUR SAMT GROD- OCH KRÄLDJUR

VERKSAMHETER/ÅTGÄRDER SOM UNDANTAS FRÅN FÖRBUD ENLIGT MILJÖBALKEN

Förbuden som avser verksamheter eller åtgärd inom generellt biotopskyddsområde (7:11 2 st. Miljöbalken) gäller inte byggande av allmän väg/järnväg
Skyldigheten att göra anmälan för samråd enligt 12:6 Miljöbalken gäller inte för de verksamheter och åtgärder som behövs för att bygga vägen/järnvägen och som fastställs och ingår i vägområde för allmän väg/järnvägsmark eller område för tillfällig nyttjanderätt.

MARKERING ELLER AVGRÄNSNING AV GENERELLT BIOTOPSKYDD

ÖVRIGA BETECKNINGAR PÅ PLANKARTAN

FASTIGHET SOM ÄGS AV TRAFIKVERKET OCH SOM FÖRUTSÄTTNINGSVIS SKA VARA JÄRNVÄGSMARK.
TRAKTGRÄNS
FASTIGHETSGRÄNS
VÄGKANT
SPÅR
BÄCK, DIKE
HÖJDKURVA, EKVIDISTANS 5 METER
LEDNINGSRÄTT
SERVITUT
GEMENSAMHETSANLÄGGNING

ORIENTERINGSFIGUR MED BLADNUMMER

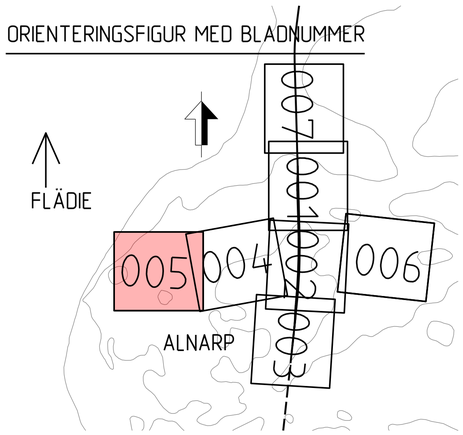

TYP AV PLAN: JÄRNVÄGSPLAN			
LEVERANTÖR: SWECO	AVDELNING	LEVERANS/ÄNDRINGS-PM	TEKNIKOMRÅDE
	UPPDRAGSNUMMER: 30032704	KONSTRUKTIONSNUMMER	GRANSKNINGSSTATUS / SYFTE
TRAFIKVERKET	(KÄVLINGE) - (ARLÖV) LOMMABANAN ETAPP 2 Markanspråk Alnarp PLANKARTA		HANDLINGSTYP: FASTSTÄLLELSEHANDLING; ANLÄGGNINGSTYP
SKAPAD AV: SWECO/SEZEYN			KILOMETER+METER + – + ; BANDEL: 925
GRANSKAD AV: SWECO/SESVCA			RITNINGSNUMMER PROJEKT: LB2-00-110-03
GODKÄND AV: SWECO/SESAPP	DATUM: 2025-04-04	SKALA: 1:1000 / FORMAT: A1 / RITNINGSNUMMER FÖRVALTNING	BLAD: 005 / NÄSTA BLAD: 006 / ÄNDR.

idu_filename plottime idu_username