



TECKENFÖRKLARING
MARKANSPRÅK

---+---+---
 ---+---+---
 ---+---+---
 ---+---+---

GRÄNS MOT ANSLUTANDE JÄRNVÄGSPLAN
 GRÄNS FÖR VÄGOMRÅDE, GRÄNS FÖR JÄRNVÄGSMARK
 AVGRÄNSNING MELLAN OLIKA TYPER AV MARKANSPRÅK

J NY JÄRNVÄGSMARK MED ÄGANDERÄTT
Js NY JÄRNVÄGSMARK MED SERVITUTSRÄTT
T TILFÄLLIG NYTTJÄNDERÄTT GÄLLER FRÅN BYGGSTART OCH TILL 6 MÅNADER EFTER SLUTBESIKTNING

Js1 - SERVICEVÄG
Js2 - AVVATTNINGSANLÄGGNING SÅSOM DIKEN OCH LEDNINGAR
Js3 - TRÄDSÄKRING (SERVITUTET OMFATTAR ÄVEN RÄTT ATT UTANFÖR MARKERAT OMRÅDE AVVERKA DE TRÄD SOM KAN RISKERA JÄRNVÄGENS DRIFT)
T1 - ARBETS- OCH TRANSPORTVÄG MED TILLGÅNGLIGHET FÖR ALLMÄNHETEN
T2 - ANLÄGGNINGSPÅR, ETABLERING OCH UPPLAG
T3 - FRAMFÖRANDE AV ANLÄGGNINGSMASKINER
T4 - UNDERJÖRDISKA STÖDKONSTRUKTIONER

NYA ANLÄGGNINGAR

---YY---Ym
 ---YYY---YYY

NY JÄRNVÄG, SPÄRRÄTT MED LÄNGDMÄTNINGSSTRECK OCH HÖJDSÄTTNING

---+---+---
 ---+---+---

STÄNGSEL, HUVUDSÄKLIG PLACERING

---+---+---

SPÄRRSTAKET

SKYDDSÅTGÄRDER OCH FÖRSIKTIGHETSMÅTT

SK ●●●●●● MARKERING ELLER AVGRÄNSNING AV SKYDDSÅTGÄRDER
SK1 - ERBJUDANDE OM FASTIGHETSÄNÄRA BULLERSKYDD, FASADÅTGÄRD
SK2 - ERBJUDANDE OM FASTIGHETSÄNÄRA BULLERSKYDD, BULLERSKYDDAD UTEPLATS
SK3 - PASSAGEMÖJLIGHET OCH SKYDD FÖR MEDELSTORA DAGGJUR SAMT GRÖD- OCH KRÄLDJUR

VERKSAMHETER/ÅTGÄRDER SOM UNDANTAS FRÅN FÖRBUD ENLIGT MILJÖBALKEN

Förbudet som avser verksamheter eller åtgärder inom generellt biotopskyddsområde (7:11 2 st. Miljöbalken) gäller inte byggande av allmän väg/järnväg. Skyldigheten att göra anmälan för samråd enligt 12:6 Miljöbalken gäller inte för de verksamheter och åtgärder som behövs för att bygga vägen/järnvägen och som fastställs och ingår i vägområde för allmän väg/järnvägsmark eller område för tillfällig nyttjanderätt.

MARKERING ELLER AVGRÄNSNING AV GENERELLT BIOTOPSKYDD



●●●●●●

ÖVRIGA BETECKNINGAR PÅ PLANKARTAN

---+---+--- FASTIGHET SOM ÄGS AV TRAFIKVERKET OCH SOM FÖRUTSÄTTNINGSVIS SKA VARA JÄRNVÄGSMARK.
 ---+---+--- TRAKTGRÄNS
 ---+---+--- FASTIGHETSGRÄNS
 ---+---+--- VÄGKANT
 ---+---+--- SPÄR
 ---+---+--- BÄCK, DIKE
 ---+---+--- HÖJKURVA, EKVIDISTANS 5 METER

---+---+--- LEDNINGSRÄTT
 ---+---+--- SERVITUT
 ---+---+--- GEMENSAMHETSANLÄGGNING

ORIENTERINGSFIGUR MED BLADNUMMER

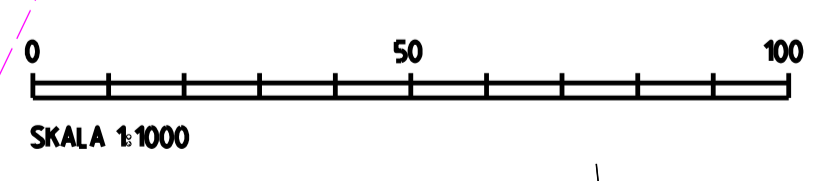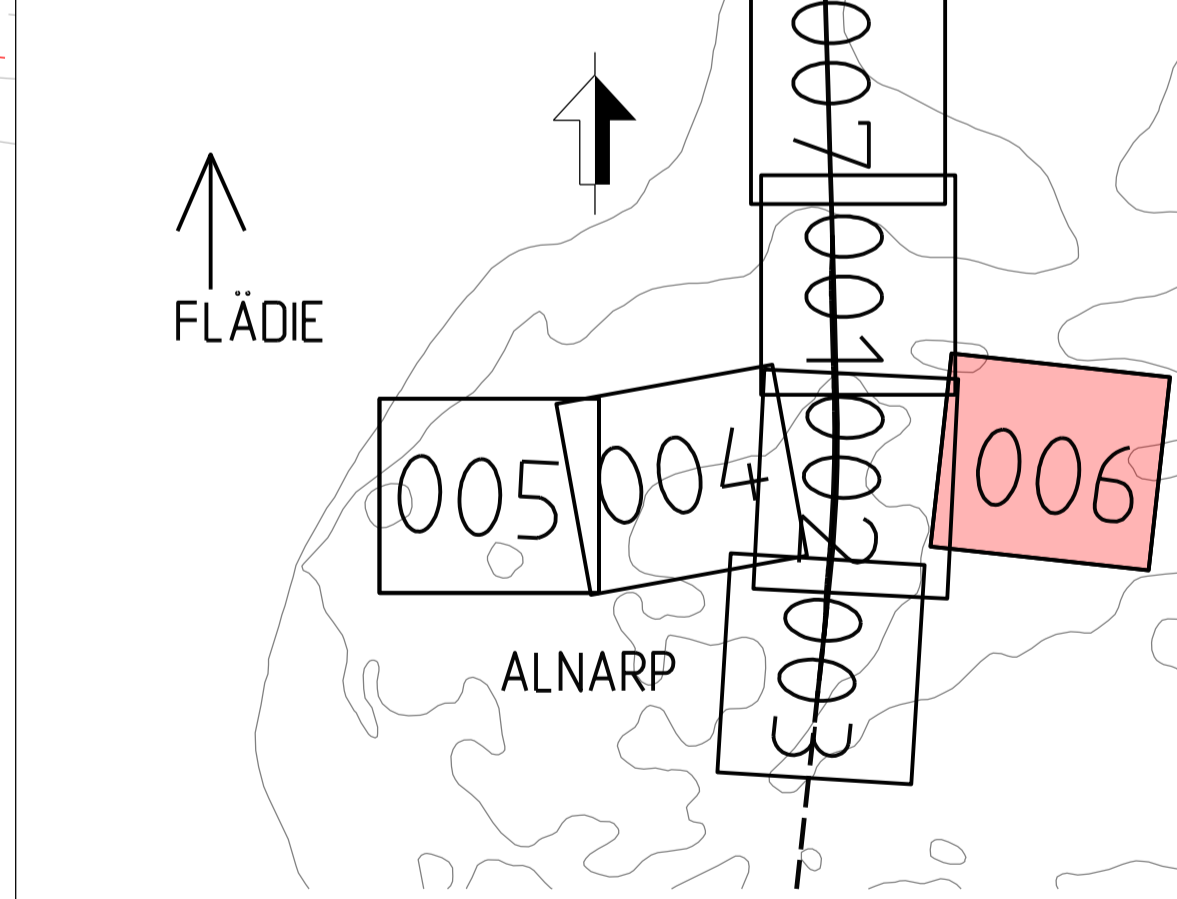

Den här ritningen är Trafikverkets egendom. Allt obehörigt bebyggande av riktlinjerna beivras enligt lag. TRAFIKVERKET

TYP AV PLAN		JÄRNVÄGSPLAN	
LEVERANTÖR	AVDELNING	TEKNIKANSVARIG	TEKNIKPROJEKT
SWECO	UPPRÄGNUMMER 30032704	KONSTRUKTIONSNUMMER	GRÄNSNINGSTATUS / SYFTE
TRAFIKVERKET	(KÄVLINGE) - (ARLÖV)		HANDLINGS- / FASTSTÄLLESEHANDLING
SKAPAD AV SWECO/SEZEYN	LÖHMABANAN ETAPP 2		ANLÄGGNINGSTYP
GRÄNSKAD AV SWECO/SESVCA	Markanspråk		FLÖDETER-METER
SKAPAD AV SWECO/SESVCA	Alnarp		BANL. 925
GRÄNSKAD AV SWECO/SESAPP	PLANKARTA		RITNINGSNUMMER PROJEKT
SKAPAD AV SWECO/SESAPP	SKALA 1:1000	FORMAT A1	LBZ-00-110-03
DATUM 2025-04-04	SKALA	FORMAT	RITNINGSNUMMER FÖRVALTNING
			BLAD 006
			TÄSTA BLAD
			ANDR.