


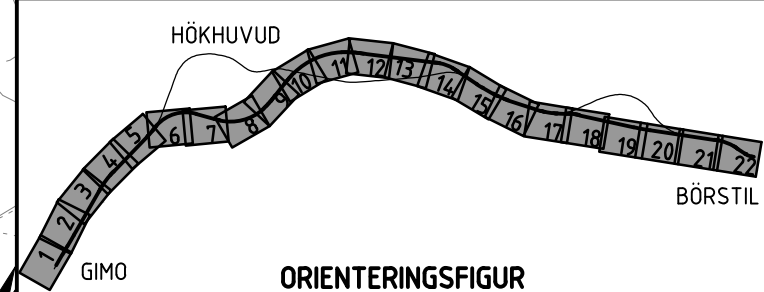

KOORDINATSYSTEM

KOORDINATSYSTEM I PLAN: SWEREF: 99 18 00
 KOORDINATSYSTEM I HÖJD: RH 2000

0/000 RÄKNAD LINJE MED LÄNGDMÄTNING



UTFORMNING AV PLANFÖRSLAG

TYP AV PLAN **VÄGPLAN**

GRANSKNINGSSTATUS / SYFTE

HANDLINGSTYP **SAMRÅDSHANDLING**

DATUM 2023-11-23 LEVERANS / ÄNDRINGS-PM

OBJEKT **VÄG 288 GIMO-BÖRSTIL**

DELOMRÅDE / BANDEL **2 GIMO-BÖRSTIL**

ANLÄGGNINGSDEL **01 VÄG 288**

OBJEKTNUMMER / KM **880007** KONSTRUKTIONNUMMER

BESTÄLLARE **TRAFIKVERKET** LEVERANTÖR **SWECO**


SKAPAD AV **M POURAKBARI** UPPDRAGSNUMMER **12706571**

GODKÄND AV **J SADI** AVDELNING **CIVIL**

RITNINGSTYP **PLANRITNING**

TEKNIKOMRÅDE / INNEHÅLL **VÄGUTFORMNING OCH TRAFIK**

BESKRIVNING **ÖVERSIKTSKARTA KM 0/123 - 13/288**

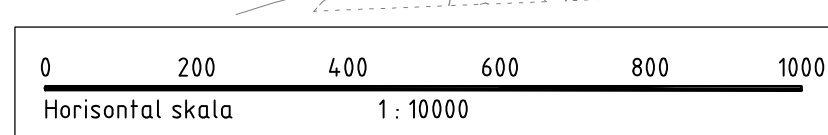

SKALA 1:10000	FORMAT A1	FÖRVALTNINGSNUMMER
RITNINGSDATUM	BLAD	NÄSTA BLAD
2 01 T 01 01		BET

2023-05-01 11:22:25
 2023-05-01 11:22:25
