



TECKENFÖRKLARING

MARKANSPRÅK OCH ADMINISTRATIVA GRÄNSER

- GRÄNS FÖR VÄGOMRÅDE
- AVGRÄNSNING MELLAN OLIKA TYPER AV MARKANSPRÅK
- NYTT VÄGOMRÅDE MED INSKRÄNKT VÄGRÄTT
- TILLFÄLLIG NYTT JANDERRÄTT
- TRAKTGRÄNS
- FASTIGHETSGRÄNS
- GRÄNS FÖR DETALJPLAN
- INDRAGNING AV VÄG FRÅN ALLMÄNT UNDERHÅLL

BEFINTLIGT

- SIDORÄCKE
- MITTRÄCKE
- STÄNGSEL

ÖVRIGT

- LÄNGDMÄTNING MED HÖJDSÄTTNING
- BELÄGGNINGSKANT
- SLÄNT
- NY ASFALTSBELÄGGNING
- FAUNASTÄNGSEL
- MITTRÄCKE H1
- SIDORÄCKE H1
- SIDORÄCKE H2
- SIDORÄCKE H2
- BLANDSKÄRM
- DRÄNERINGSLEDNING
- DAGVATTENLEDNING
- RIVNING AV VILSTÄNGSEL
- RIVNING AV ÖVRIGT STÄNGSEL
- UTHOPP ÖVER L-STÖD
- FÖRESLAGEN GRIND
- TRÄD
- DAGVATTENBRUNN MED KUPOLSIL
- TRUMMA
- STRANDSKYDD

SKYDDSÅTGÄRDER OCH FÖRSIKTIGHETSMÅTT

- MARKERING SKYDDSÅTGÄRD

SK1 FAUNAAPPASSNING MED BLANDSKYDDSSKÄRM FÖR KLÖVVILT

VERKSAMHETER/ÅTGÄRDER SOM UNDTAS FRÅN FÖRBUD ENLIGT MILJÖBALKEN.

- MARKERING UNDTAG

UNDTAGEN GÄLLER HELA PLANEN.

- FÖRBUD SOM AVSER VERKSAMHET ELLER ÅTGÄRD INOM GENERELLT BIOTOPSKYDDSOMRÅDE (7:11 2 ST MB) GÄLLER INTE BYGGANDE AV ALLMAN VÄG.
- SKYLDIGHET ATT GÖRA ANMÄLAN FÖR SAMRÅD ENLIGT 12:6 MB GÄLLER INTE FÖR DE VERKSAMHETER OCH ÅTGÄRDER SOM BEHÖVS FÖR ATT BYGGA VÄGEN OCH SOM FASTSTÄLLTS OCH INGÅR I VÄGOMRÅDET FÖR ALLMAN VÄG ELLER OMÅDE FÖR TILLFÄLLIG NYTTJANDERRÄTT.
- FÖRBUD MOT ÅTGÄRD INOM STRANDSKYDDSOMRÅDE (7:15) GÄLLER INTE BYGGANDE AV ALLMAN VÄG.

ORIENTERINGSFIGUR

KOORDINATSYSTEM: SWEREF 99 13 30
HÖJDSYSTEM: RH 2000

TYP AV PLAN

VÄGPLAN

GRANSKNINGSSTATUS / SYFTE

HANDLINGSTYP

SAMRÅDSHANDLING

DATUM
2025-04-25

LEVERANS / ÄNDRINGS-PM

OBJEKT

E4/E6 HELSINGBORG
TRAFIKSÄKERHETS- & MILJÖÅTGÄRD

DELOMRÅDE / BANDEL

2 - E6 VASATORP - FLENINGE

ANLÄGGNINGSDEL

00 - GEMENSAMT

OBJEKTNUMMER / KM

168923

KONSTRUKTIONSNUMMER

BESTÄLLARE

TRAFIKVERKET

LEVERANTÖR

WSP

SKAPAD AV

M. LARSSON

UPPDRAGSGNUMMER

10365533

GODKÄND AV

E. DELVÉUS

ÄNDRING

RITNINGSTYP

PLAN

TEKNIKOMRÅDE / INNEHÅLL

VÄGUTFORMNING OCH TRAFIK

BESKRIVNING

ILLUSTRATIONSKARTA
E4 - 2/600-3/200

SKALA

1:1000

FORMAT

A1

FÖRVALTNINGSNUMMER

RITNINGSNUMMER

200T0537

BLAD

NÄSTA BLAD

BET



TECKENFÖRKLARING

MARKANSPRÅK OCH ADMINISTRATIVA GRÄNSER

GRÄNS FÖR VÄGOMRÅDE

AVGRÄNSNING MELLAN OLIKA TYPER AV MARKANSPRÅK

NYTT VÄGOMRÅDE MED INSKRÄNKT VÄGRÄTT

TILLFÄLLIG NYTT JANDERÄTT

TRAKTGRÄNS

FASTIGHETSGRÄNS

GRÄNS FÖR DETALJPLAN

INDRAGNING AV VÄG FRÅN ALLMÄNT UNDERHÅLL

BEFINTLIGT

SIDORÄCKE

MITTRÄCKE

STÄNGSEL

ÖVRIGT

LÄNGDMÄTNING MED HÖJDSÄTTNING

BELÄGGNINGSKANT

SLÄNT

NY ASFALTSBELÄGGNING

FAUNASTÄNGSEL

MITTRÄCKE H1

SIDORÄCKE H1

SIDORÄCKE H2

SIDORÄCKE H2

BLANDSKÄRM

DRÄNERINGSLEDNING

DAGVATTENLEDNING

RIVNING AV VILTSTÄNGSEL

RIVNING AV ÖVRIGT STÄNGSEL

UTHOPP ÖVER L-STÖD

FÖRESLAGEN GRIND

TRÄD

DAGVATTENBRUNN MED KUPOLSIL

TRUMMA

STRANDSKYDD

SKYDDSÅTGÄRDER OCH FÖRSIKTIGHETSMÅTT

MARKERING SKYDDSÅTGÄRD

SK1 FAUNAANPASSNING MED BLANDSKYDDSSKÄRM FÖR KLÖVVILT

VERKSAMHETER/ÅTGÄRDER SOM UNDANTAS FRÅN FÖRBUD ENLIGT MILJÖBALKEN.


MARKERING UNDANTAG

UNDANTAGEN GÄLLER HELA PLANEN.

FÖRBUD SOM AVSER VERKSAMHET ELLER ÅTGÄRD INOM GENERellt BIOTOPSKYDDSOmrÅDE (7:11 2 ST MB) GÄLLER INTE BYGGANDE AV ALLMAN VÄG.

SKYLDIGHET ATT GÖRA ANMÄLAN FÖR SAMRÅD ENLIGT 12:6 MB GÄLLER INTE FÖR DE VERKSAMHETER OCH ÅTGÄRDER SOM BEHÖVS FÖR ATT BYGGA VÄGEN OCH SOM FASTSTÄLLTS OCH INGÅR I VÄGOMRÅDET FÖR ALLMAN VÄG ELLER OMÅDE FÖR TILLFÄLLIG NYTT JANDERÄTT.

FÖRBUD MOT ÅTGÄRD INOM STRANDSKYDDSOmrÅDE (7:15) GÄLLER INTE BYGGANDE AV ALLMAN VÄG.

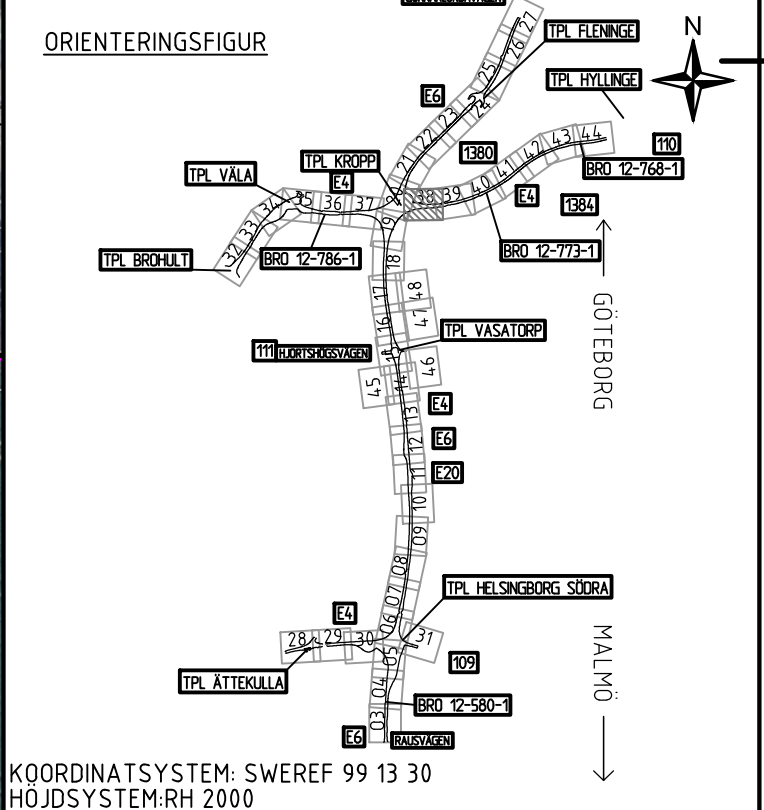

VÄGPLAN

GRANSKNINGSSTATUS / SYFTE

HANDLINGSTYP

DATUM

2025-04-25

OBJEKT

E4/E6 HELSINGBORG

TRAFIKSÄKERHETS- & MILJÖÅTGÄRD

DELOMRÅDE / BANDEL

2 - E6 VASATORP - FLENINGE

ANLÄGGNINGSDEL

00 - GEMENSAMT

OBJEKTNUMMER / KM

168923

KONSTRUKTIONNUMMER

10365533

BESTÄLLARE

TRAFIKVERKET

LEVERANTÖR

WSP

SKAPAD AV

M. LARSSON

UPPDRAGSGENOMFÖRARE

10365533

GODKÄND AV

E. DELVÉUS

AVDELNING

RITNINGSTYP

PLAN

TEKNIKOMRÅDE / INNEHÅLL

VÄGUTFORMNING OCH TRAFIK

BESKRIVNING

ILLUSTRATIONSKARTA

E4 - 3/700-4/200

SKALA

1:1000

FORMAT

A1

FÖRVALTNINGSNUMMER

200T0538

BLAD

NÄSTA BLAD

BET