



TECKENFÖRKLARING

KOORDINATSYSTEM
 SYSTEM I PLAN: SWEREF99 16 30
 SYSTEM I HÖJD: RH2000

FASTIGHETSKARTANS
 AKTUALITET: 2023-12-22
 KONNEKTIONSLINJE RITNINGAR

MARKANSPRÅK

GRÄNS FÖR VÄGOMRÅDE

AVGRÄNSNING MELLAN OLIKA TYPER AV MARKANSPRÅK

V1	NYTT VÄGOMRÅDE MED VÄGRÄTT
V2	NYTT VÄGOMRÅDE INOM DETALJPLAN DÄR KOMMUNEN ÄR HUVUDMAN FÖR ALLMÄNNA PLATSER
V11-V17	NYTT VÄGOMRÅDE MED INSKRÄNKT VÄGRÄTT

V11 - VILTSTÄNGSEL INVID ENSKILDA VÄGAR
 V12 - VILTSTÄNGSEL INVID SPÅRANLÄGGNING
 V13 - SKITRÄSNING
 V14 - VILTSTÄNGSEL INVID BOSTADSFÄSTIGHETER
 V15 - VILTSTÄNGSEL INVID GÅRDAR, NYTT VÄGOMRÅDE INOM DETALJPLAN DÄR KOMMUNEN ÄR HUVUDMAN FÖR ALLMÄNNA PLATSER
 V16 - VILTSTÄNGSEL INVID MARKAVÄTNINGSPÖRETAG
 V17 - VILTSTÄNGSEL INVID DAMMVAJJ, FÖR UNDERHÅLL OCH SLYDRNING

T1-T2
 TILLFÄLLIG NYTTJÄNDERÄTT

T1 - TILLFÄLLIG NYTTJÄNDERÄTT FÖR ARBETSOMRÅDE, GÄLLER UNDER BYGGTIDEN, DOCK LÄNGST TILL OCH MED GODKÄND SLUTBESKTNING.
 T2 - TILLFÄLLIG NYTTJÄNDERÄTT FÖR UPPLAG AV MASSOR, MATERIAL OCH FÖR ETABLERINGSOMRÅDE GÄLLER UNDER BYGGTIDEN, DOCK LÄNGST TILL OCH MED GODKÄND SLUTBESKTNING.

SKYDDSGÄRDAR OCH FÖRSIKTIGHETSÅTT

SK - MARKERING ELLER AVGRÄNSNING AV SKYDDSGÄRD/
 FÖRSIKTIGHETSÅTT
 SK1 - FAUNASKÄRM


VERKSAMHETER/ÅTGÄRDER SOM UNDANTAS FRÅN FÖRBUDD ENLIGT MILJÖBALKEN

FÖRBUDDEN MOT ÅTGÄRDER INOM STRANDSKYDDSGOMRÅDE (0-15 M) GÄLLER INTE BYGGANDE AV ALLMÄN VÄG
 FÖRBUDDEN SOM AVSER VERKSAMHET ELLER ÅTGÄRD INOM GENERellt RUTTSKYDDSGOMRÅDE (7-11,2 ST. M) GÄLLER INTE BYGGANDE AV ALLMÄN VÄG

*SKYLDIGHETEN ATT GÖRA ANHÅLAN FÖR SÄMDO ENLIGT 10:4 MÅ GÄLLER INTE FÖR DE VERKSAMHETER OCH ÅTGÄRDER SOM BEHOVS FÖR ATT BEHÅLLA VÄGEN OCH SOM ÅSTÄLLS OCH INGÅR I VÄGOMRÅDE FÖR ALLMÄN VÄG ELLER OMRÅDE FÖR TILLFÄLLIG NYTTJÄNDERÄTT

ÖVRIGA BETECKNINGAR PÅ ILLUSTRATIONS-RITNING

00,0 ALLMÄN VÄG, VÄGMITT MED LÄNGDMÄTNING SAMT HÖJDSRITNING
 0,000
 NYTT VILTSTÄNGSEL
 STÖDMUR
 FASTIGHETSGRÄNS
 TRAKTGRÄNS
 OMRÅDESBESTÄMMELSE OCH DETALJPLAN
 ENSKILD VÄGANSLUTNING TILL ALLMÄN VÄG SOM FÖRESLÅS ATT STÄNGAS ELLER ÄNDRAS.

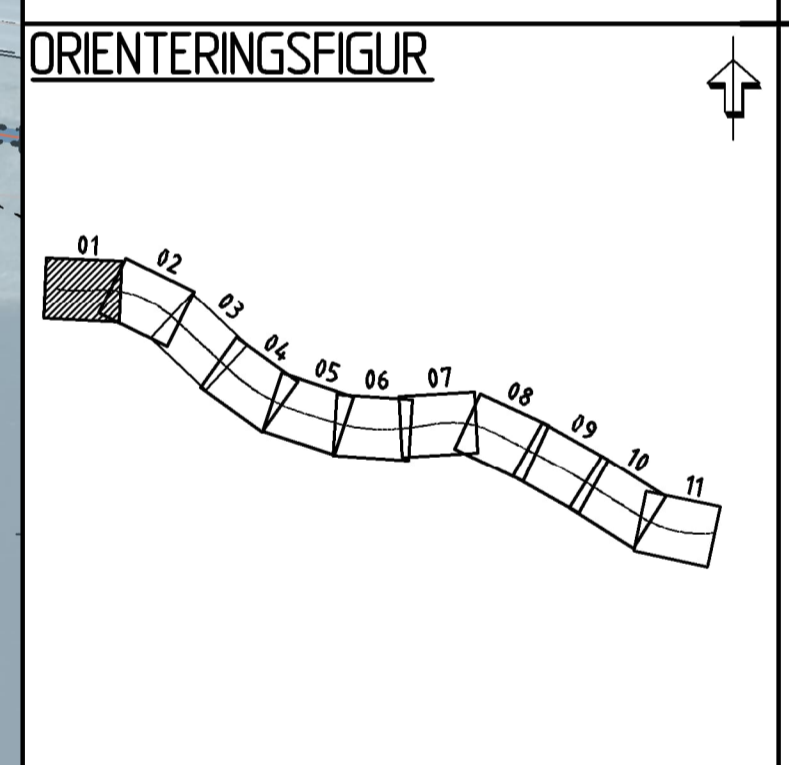

TYP AV PLAN: **VÄGPLAN**

GRANSKNINGSSTATUS / SYFTE: GRANSKNINGSHANDLING

HANDLINGSTYP: GRANSKNINGSHANDLING

DATUM: 2024-01-29

OBJEKT: VILTÅTGÄRDER RV84 FORSA-TPL HUDIKSVALL S

DELOMRÅDE / BANDEL: FORSA-TPL HUDIKSVALL S

ANLÄGGNINGSDEN: GEMENSAMT

OBJEKTNUMMER / KM: 171176

KONSTRUKTIONNUMMER: 10328007

BESTÄLLARE: TRAFIKVERKET

LEVERANTÖR: wsp

SKAPAD AV: PREETI KUMARI

UPPDRAGSNUMMER: 10328007

GODKÄND AV: JAN VALLIN

AVDELNING: VÄG & ANL.

RITNINGSTYP: ILLUSTRATIONS-RITNING

TEKNIKOMRÅDE / INNEHÅLL: VÄGUTFORMNING OCH TRAFIK

BESKRIVNING: KM 19/800-20/080

SKALA: 1:1000

FORMAT: A1

FÖRVALTNINGSNUMMER: 300T021

BLAD: NÄSTA BLAD: BET:

