



TECKENFÖRKLARING

KOORDINATSYSTEM: SYSTEM I PLAN: SWEREF99 16 30
 SYSTEM I HÖJD: RH2000
 FASTIGHETSKARTANS AKTUALITET: 2023-12-22
 KONNEKTIONSLINJE RITNINGAR

MARKANSPRÅK

GRÄNS FÖR VÄGOMRÅDE
 AVGRÄNSNING MELLAN OLIKA TYPER AV MARKANSPRÅK

V1	NYTT VÄGOMRÅDE MED VÄGRÄTT
V2	NYTT VÄGOMRÅDE INOM DETALJPLAN DÄR KOMMUNEN ÄR HUVUDMAN FÖR ALLMÄNNA PLATSER
V11-V17	NYTT VÄGOMRÅDE MED INSKRÄNKT VÄGRÄTT

V11 - VILTSTÄNGSEL INVID ENSKILDA VÄGAR
 V12 - VILTSTÄNGSEL INVID SPRÄNKÄGGEN
 V13 - SKITRÄNING
 V14 - VILTSTÄNGSEL INVID BOSTADSFÄSTIGHETER
 V15 - VILTSTÄNGSEL INVID GÅRDAR, NYTT VÄGOMRÅDE INOM DETALJPLAN DÄR KOMMUNEN ÄR HUVUDMAN FÖR ALLMÄNNA PLATSER
 V16 - VILTSTÄNGSEL INVID MARKAVATTNINGSÖRETAG
 V17 - VILTSTÄNGSEL INVID DAMMVAÄLL FÖR UNDERHÅLL OCH SLYDRÖNING

T1-T2

T1 - TILLFÄLLIG NYTTJÄNDERÄTT FÖR ARBETSOMRÅDE, GÄLLER UNDER BYGGTIDEN, DOCK LÅNGST TILL OCH MED GODKÄND SLUTBESKTNING.
 T2 - TILLFÄLLIG NYTTJÄNDERÄTT FÖR UPPLAG AV MASSOR, MATERIAL OCH FÖR ETABLERINGSOMRÅDE GÄLLER UNDER BYGGTIDEN, DOCK LÅNGST TILL OCH MED GODKÄND SLUTBESKTNING.

SKYDDSGÅRDAR OCH FÖRSIKTIGHETSÅTT


SK - MARKERING ELLER AVGRÄNSNING AV SKYDDSGÅRD/FÖRSIKTIGHETSÅTT
 SK1 - FAUNASKÄRM

VERKSAMHETER/ÅTGÄRDER SOM UNDANTAS FRÅN FÖRBUDD ENLIGT MILJÖBALKEN

FÖRBUDEN MOT ÅTGÄRDER INOM STRANDSKYDDSGRÄNS (15 M) GÄLLER INTE BYGGANDE AV ALLMÄN VÄG
 FÖRBUDEN SOM AVSER VERKSAMHET ELLER ÅTGÄRD INOM GENERellt BOTTENSKYDDSGRÄNS (7,11 2 ST. M) GÄLLER INTE BYGGANDE AV ALLMÄN VÄG
 -SKYLDIGHETEN ATT GÖRA ANMÄLAN FÖR SÄMDO ENLIGT 12:4 M GÄLLER INTE FÖR DE VERKSAMHETER OCH ÅTGÄRDER SOM BEHOVS FÖR ATT FREGA VÄGEN OCH SOM ÅSTYLLS OCH INOM VÄGOMRÅDE FÖR ALLMÄN VÄG ELLER OMRÅDE FÖR TILLFÄLLIG NYTTJÄNDERÄTT

ÖVRIGA BETECKNINGAR PÅ ILLUSTRATIONS-RITNING

00,0 - ALLMÄN VÄG, VÄGMITT MED LÄNGDMÄTNING SAMT HÖJDSKRTNING
 0,000
 NYTT VILTSTÄNGSEL
 STÖDMUR
 FASTIGHETSGRÄNS
 TRAKTGRÄNS
 OMRÅDESBESTÄMMELSE OCH DETALJPLAN
 ENSKILD VÄGANSLUTNING TILL ALLMÄN VÄG SOM FÖRESLÅS ATT STÄNGAS ELLER ÄNDRAS.

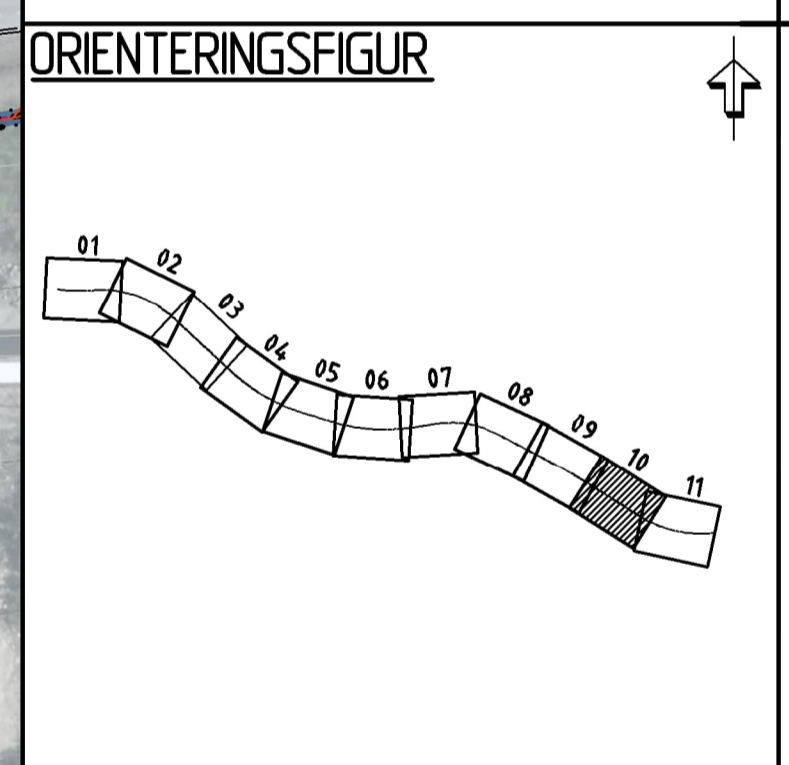

TYP AV PLAN

VÄGPLAN

GRANSKNINGSSTATUS / SYFTE

HANDLINGSTYP: GRANSKNINGSHANDLING

DATUM: 2024-01-29
LEVERANS / ÄNDRINGS-PM

OBJEKT: VILTÅTGÄRDER RV84 FORSA-TPL HUDIKSVALL S

DELOMRÅDE / BANDEL: FORSA-TPL HUDIKSVALL S

ANLÄGGSNINGSDEL: GEMENSAMT

OBJEKTNUMMER / KM: 171176
KONSTRUKTIONNUMMER

BESTÄLLARE: TRAFIKVERKET
LEVERANTÖR: WSP

SKAPAD AV: PREETI KUMARI
UPPDRAGSNUMMER: 10328007

GODKÄND AV: JAN VALLIN
ÄNDELNING: VÄG & ANL.

RITNINGSTYP: ILLUSTRATIONS-RITNING

TEKNIKOMRÅDE / INNEHÅLL: VÄGUTFORMNING OCH TRAFIK

BESKRIVNING: KM 24/720-25/300

SKALA: 1:1000
FORMAT: A1
FÖRVALTNINGSNUMMER

RITNINGSNUMMER: 300T0210
BLAD: NÄSTA BLAD: BET

