

TECKENFÖRKLARING

KOORDINATSYSTEM
SYSTEM I PLAN: SWER99 16 30
SYSTEM I HÖJD: RH2000

FASTIGHETSKARTANS AKTUALITET: 2023-12-22
KONNEKTIONSLINJE RITNINGAR

MARKANSPRÅK

- GRÄNS FÖR VÄGOMRÅDE
- AVGRÄNSNING MELLAN OLIKA TYPER AV MARKANSPRÅK

V1	NYTT VÄGOMRÅDE MED VÄGRÄTT
V2	NYTT VÄGOMRÅDE INOM DETALJPLAN DÄR KOMMUNEN ÄR HUVDOMAN FÖR ALLMÄNNA PLATSER
V11-V17	NYTT VÄGOMRÅDE MED INSKRÄNKT VÄGRÄTT

V1 - VILTSTÄNGSEL INVID ENSKILDA VÄGAR
V2 - VILTSTÄNGSEL INVID SPÄRRÄGGEN
V3 - SKITRÄNING
V4 - VILTSTÄNGSEL INVID BOSTADSFÄSTIGHETER
V5 - VILTSTÄNGSEL INVID GÅRDAR, NYTT VÄGOMRÅDE INOM DETALJPLAN DÄR KOMMUNEN ÄR HUVDOMAN FÖR ALLMÄNNA PLATSER
V6 - VILTSTÄNGSEL INVID MARKAVÄTNINGSPÅRETAG
V7 - VILTSTÄNGSEL INVID DAMMVAJJ, FÖR UNDERHÅLL OCH SLYDRÖNING

T1-T2

T1 - TILFÄLLIG NYTTJÄNDERÄTT FÖR ARBETSOMRÅDE, GÄLLER UNDER BYGGTIDEN, DOCK LÄNGST TILL OCH MED GODKÄND SLUTBESKTNING.
T2 - TILFÄLLIG NYTTJÄNDERÄTT FÖR UPPLAG AV MASSOR, MATERIAL OCH FÖR ETABLERINGSOMRÅDE GÄLLER UNDER BYGGTIDEN, DOCK LÄNGST TILL OCH MED GODKÄND SLUTBESKTNING.

SKYDDSGÄRDER OCH FÖRSIKTIGHETSÅTT


SK - MARKERING ELLER AVGRÄNSNING AV SKYDDSGÄRD/
FÖRSIKTIGHETSÅTT
SK1 - FAUNASKÄRM

VERKSAMHETER/ÅTGÄRDER SOM UNDANTAS FRÅN FÖRBUDD ENLIGT MILJÖBALKEN

FÖRBUDD MOT ÅTGÄRDER INOM STRANDSKYDDSGRÄNS (15 M) GÄLLER INTE BYGGANDE AV ALLMÄN VÄG
FÖRBUDD SOM AVSER VERKSAMHET ELLER ÅTGÄRD INOM GENERellt BOTTENSKYDDSGRÄNS (7,11 2 ST. M) GÄLLER INTE BYGGANDE AV ALLMÄN VÄG
SKYLDIGHETEN ATT GÖRA ANMÄLAN FÖR SÄMDO ENLIGT 10:4 MÅ GÄLLER INTE FÖR DE VERKSAMHETER OCH ÅTGÄRDER SOM BEHÖVS FÖR ATT BEHÅLLA VÄGEN OCH SOM FASTSTÄLLS OCH INMÅR I VÄGOMRÅDE FÖR ALLMÄN VÄG ELLER OMRÅDE FÖR TILFÄLLIG NYTTJÄNDERÄTT

ÖVRIGA BETECKNINGAR PÅ ILLUSTRATIONS-RITNING

- 0,0/0,000 - ALLMÄN VÄG, VÄGMITT MED LÄNGDMÄTNING SAMT HÖJDSKRTNING
- STÖDMUR
- NYTT VILTSTÄNGSEL
- STÖDMUR
- FASTIGHETSGRÄNS
- TRAKTGRÄNS
- OMRÅDESBESTÄMMELSE OCH DETALJPLAN
- ENSKILD VÄGANSLUTNING TILL ALLMÄN VÄG SOM FÖRESLÅS ATT STÄNGAS ELLER ÄNDRAS.

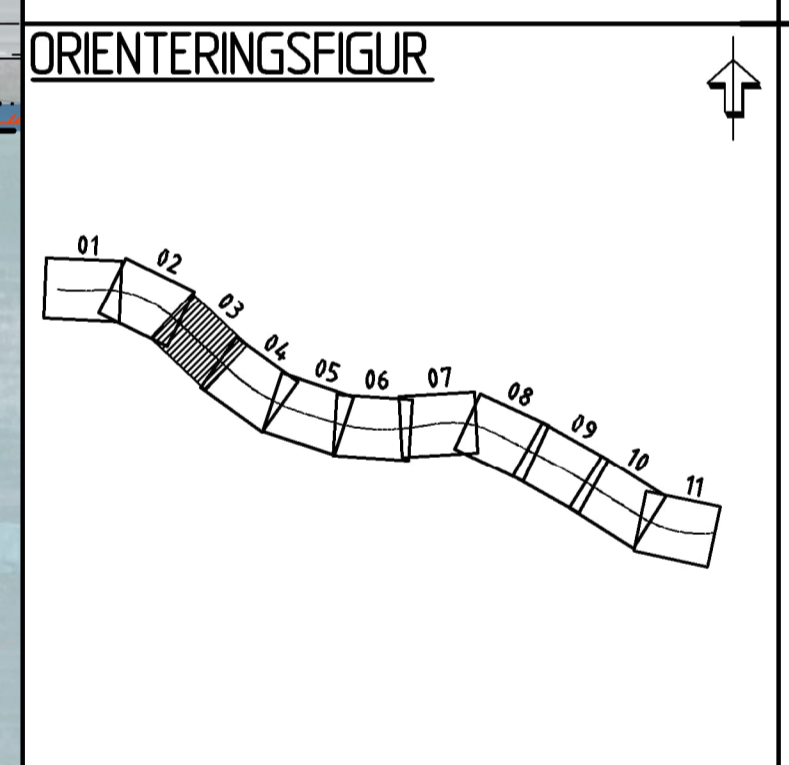

TYP AV PLAN: **VÄGPLAN**

GRANSKNINGSSTATUS / SYFTE: **GRANSKNINGSHANDLING**

HANDLINGSTYP: **GRANSKNINGSHANDLING**

DATUM: 2024-01-29
LEVERANS / ÅDRINGS-PM

OBJEKT: **VILTÅTGÄRDER RV84 FORSA-TPL HUDIKSVALL S**

DELOMRÅDE / BANDEL: **FORSA-TPL HUDIKSVALL S**

ANLÄGGENHETSDEL: **GEMENSAMT**

OBJEKTNUMMER / KM: 171176
KONSTRUKTIONSNUMMER

BESTÄLLARE: **TRAFIKVERKET**
LEVERANTÖR: **wsp**

SKAPAD AV: **PREETI KUMARI**
UPPRAGSNUMMER: 10328007

GODKÄND AV: **JAN VALLIN**
AVDELNING: **VÄG & ANL.**

RITNINGSTYP: **ILLUSTRATIONS-RITNING**

TEKNIKOMRÅDE / INNEHÅLL: **VÄGUTFORMNING OCH TRAFIK**

BESKRIVNING: **KM 20/660-21/240**

SKALA: 1:1000
FORMAT: A1
FÖRVALTNINGSNUMMER

RITNINGSNUMMER: 300T0203
BLAD: NÄSTA BLAD: BET: