

TECKENFÖRKLARING

KOORDINATSYSTEM: SYSTEM 1 PLAN: SWEREF99 16 30
 SYSTEM I HÖJD: RH2000
 FASTIGHETSKARTANS AKTUALITET: 2023-12-22
 KONNEKTIONS LINJE RITNINGAR

MARKANSPRÅK

GRÄNS FÖR VÄGOMRÅDE
 AVGRÄNSNING MELLAN OLIKA TYPER AV MARKANSPRÅK

V1	NYTT VÄGOMRÅDE MED VÄGRÄTT
V2	NYTT VÄGOMRÅDE INOM DETALJPLAN DÄR KOMMUNEN ÄR HUVUDMAN FÖR ALLMÄNNA PLATSER
V11-V17	NYTT VÄGOMRÅDE MED INSKRÄNKT VÄGRÄTT

V11 - VILTSTÄNGSEL INVID ENSKILDA VÄGAR
 V12 - VILTSTÄNGSEL INVID SPÄRRÄGGRÖNING
 V13 - SKITRÄNING
 V14 - VILTSTÄNGSEL INVID BOSTADSFÄSTIGHETER
 V15 - VILTSTÄNGSEL INVID GÅRDAR, NYTT VÄGOMRÅDE INOM DETALJPLAN DÄR KOMMUNEN ÄR HUVUDMAN FÖR ALLMÄNNA PLATSER
 V16 - VILTSTÄNGSEL INVID MARKAVÄTTNINGSPÅRETAG
 V17 - VILTSTÄNGSEL INVID DAMMVAÄLL, FÖR UNDERHÅLL OCH SLIVNING

T1-T2

T1 - TILFÄLLIG NYTTJÄNDERÄTT
 T2 - TILFÄLLIG NYTTJÄNDERÄTT FÖR UPPLAG AV MASSOR, MATERIAL OCH FÖR ETABLERINGSOMRÅDE GÄLLER UNDER BYGGTIDEN, DOCK LÄNGST TILL OCH MED GODKÄND SLUTBESKTNING.

SKYDDSGÅRDAR OCH FÖRSIKTIGHETSÅTT

SK - MARKERING ELLER AVGRÄNSNING AV SKYDDSGÅRD/FÖRSIKTIGHETSÅTT
 SK1 - FAUNASKÄRM


VERKSAMHETER/ÅTGÄRDER SOM UNDANTAS FRÅN FÖRBUDET ENLIGT MILJÖBALKEN

FÖRBUDEN MOT ÅTGÄRDER INOM STRANDSKYDDSGÅRD (0-15 M) GÄLLER INTE BYGGANDE AV ALLMÄN VÄG
 FÖRBUDEN SOM AVSER VERKSAMHET ELLER ÅTGÄRD INOM GENERellt BOTTENSKYDDSGÅRD (7:11 2 ST. M) GÄLLER INTE BYGGANDE AV ALLMÄN VÄG

SKYDDIGHETEN ATT GÖRA ANHÅLAN FÖR SÄMLO ENLIGT 10:4 MÅ GÄLLER INTE FÖR DE VERKSAMHETER OCH ÅTGÄRDER SOM BEHOVS FÖR ATT BEHÅLLA VÄGEN OCH SOM FASTSTÄLLS OCH INGÅR I VÄGOMRÅDE FÖR ALLMÄN VÄG ELLER OMRÅDE FÖR TILFÄLLIG NYTTJÄNDERÄTT

ÖVRIGA BETECKNINGAR PÅ ILLUSTRATIONS RITNING

0/0.0	ALLMÄN VÄG, VÄGMITT MED LÄNGDMÄTNING SAMT HÖJDSRTNING
0/0.000	NYTT VILTSTÄNGSEL
---	STÖDMUR
---	FASTIGHETSGRÄNS
---	TRAKTGRÄNS
---	OMRÅDESBESTÄMMELE OCH DETALJPLAN
---	ENSKILD VÄGANSLUTNING TILL ALLMÄN VÄG SOM FÖRESLÅS ATT STÄNGAS ELLER ÄNDRAS.

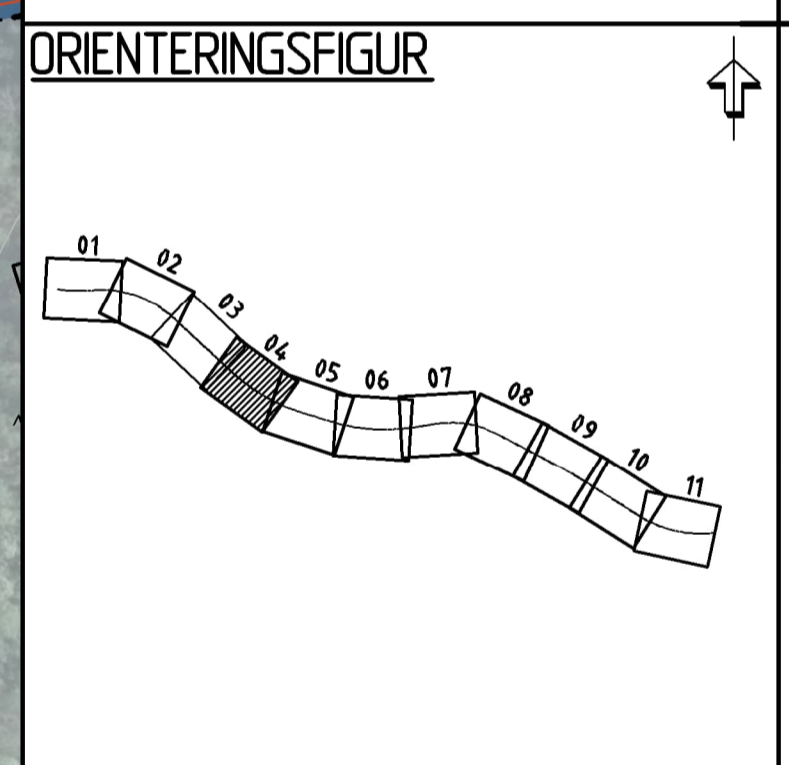

VÄGPLAN

GRANSKNINGSSTATUS / SYFTE
 HANDLINGSTYP: GRANSKNINGSHANDLING
 DATUM: 2024-01-29
 LEVERANS / ÄNDRINGS-PM
 OBJEKT: VILTÅTGÄRDER RV84 FORSA-TPL HUDIKSVALL S
 DELOMRÅDE / BANDEL: FORSA-TPL HUDIKSVALL S
 ANLÄGGSNINGSDEL: GEMENSAMT
 OBJEKTNUMMER / KM: 171176
 KONSTRUKTIONNUMMER
 BESTÄLLARE: TRAFIKVERKET
 LEVERANTÖR: WSP
 SKAPAD AV: PREETI KUMARI
 UPPDRAGSNUMMER: 10328007
 GODKÄND AV: JAN VALLIN
 ÄNDELNING: VÄG & ANL.
 RITNINGSTYP: ILLUSTRATIONS RITNING
 TEKNIKOMRÅDE / INNEHÅLL: VÄGUTFORMNING OCH TRAFIK
 BESKRIVNING: KM 21/240-21/820
 SKALA: 1:1000
 FORMAT: A1
 FÖRVALTNINGSNUMMER
 RITNINGSNUMMER: 300T0204
 BLAD: NÄSTA BLAD
 BET: