

TECKENFÖRKLARING

KOORDINATSYSTEM
SYSTEM I PLAN: SWEREF99 16 30
SYSTEM I HOJD: RH2000

FASTIGHETSKARTANS AKTUALITET: 2023-12-22

MARKANSPRÅK

- GRÄNS FÖR VÄGOMRÅDE
- AVGRÄNSNING MELLAN OLIKA TYPER AV MARKANSPRÅK
- V1** NYTT VÄGOMRÅDE MED VÄGRÄTT
- V2** NYTT VÄGOMRÅDE INOM DETALJPLAN DÄR KOMMUNEN ÄR HUVUDMAN FÖR ALLMÄNNA PLATSER
- V1-V17** NYTT VÄGOMRÅDE MED INSKRÄNKT VÄGRÄTT

V1 - VILTSTÄNGSEL INVID ERSÖGDA VÄGAR
V2 - VILTSTÄNGSEL INVID SPÄRANLÄGGNING
V3 - SKTRÖNING
V4 - VILTSTÄNGSEL INVID BOSTADSFÄSTIGHETER
V5 - VILTSTÄNGSEL INVID GATOR, NYTT VÄGOMRÅDE INOM DETALJPLAN DÄR KOMMUNEN ÄR HUVUDMAN FÖR ALLMÄNNA PLATSER
V6 - VILTSTÄNGSEL INVID MARKAVÄTNINGSSÖRETAG
V7 - VILTSTÄNGSEL INVID DAMMKVÄLL, FÖR UNDERHÅLL OCH SLVRÖNING

T1-T2 TILFÄLLIG NYTTJÄNDERÄTT

T1 - TILFÄLLIG NYTTJÄNDERÄTT FÖR ARBETSOMRÅDE, GÄLLER UNDER BYGGTIDEN, DOCK LÄNGST TILL OCH MED GODKÄND SLUTBESKTNING.
T2 - TILFÄLLIG NYTTJÄNDERÄTT FÖR UPPLAG AV MASSOR, MATERIAL OCH FÖR ETABLERINGSOMRÅDE GÄLLER UNDER BYGGTIDEN, DOCK LÄNGST TILL OCH MED GODKÄND SLUTBESKTNING.

SKYDDSGÄRDER OCH FÖRSIKTIGHETSÅTT

SK - MARKERING ELLER AVGRÄNSNING AV SKYDDSGÄRD/
FÖRSIKTIGHETSÅTT
SKI - FAUNASKÄRM

VERKSAMHETER/ÅTGÄRDER SOM UNDANTAS FRÅN FÖRBUD ENLIGT MILJÖBALKEN


FÖRBUDEN MOT ÅTGÄRDER INOM STRÄNDSKYDDSGRÄNSOMRÅDE (7,15 M) GÄLLER INTE BYGGANDE AV ALLMÄN VÄG
FÖRBUDEN SOM AVSER VERKSAMHET ELLER ÅTGÄRD INOM GENERELLT BYGGSKYDDSGRÄNSOMRÅDE (7,11 Z ST. M) GÄLLER INTE BYGGANDE AV ALLMÄN VÄG

SKYDDSGRÄNSOMRÅDE GÄLLER INTE FÖR DE VERKSAMHETER OCH ÅTGÄRDER SOM BEHÖVS FÖR ATT BYGGA VÄGEN OCH SOM FASTSTÄLLS SOM INOM VÄGOMRÅDE FÖR ALLMÄN VÄG ELLER OMRÅDE FÖR TILFÄLLIG NYTTJÄNDERÄTT

ÖVRIGA BETECKNINGAR PÅ PLANKARTAN

0,00 ALLMÄN VÄG, VÄGMITT MED LÄNGDMÄTNING SAMT HÖJDSÅRTNING
0,000

NYTT VILTSTÄNGSEL
STÖDMUR
FASTIGHETSGRÄNS
TRAKTGRÄNS
OMRÅDESBESTÄMMELE OCH DETALJPLAN

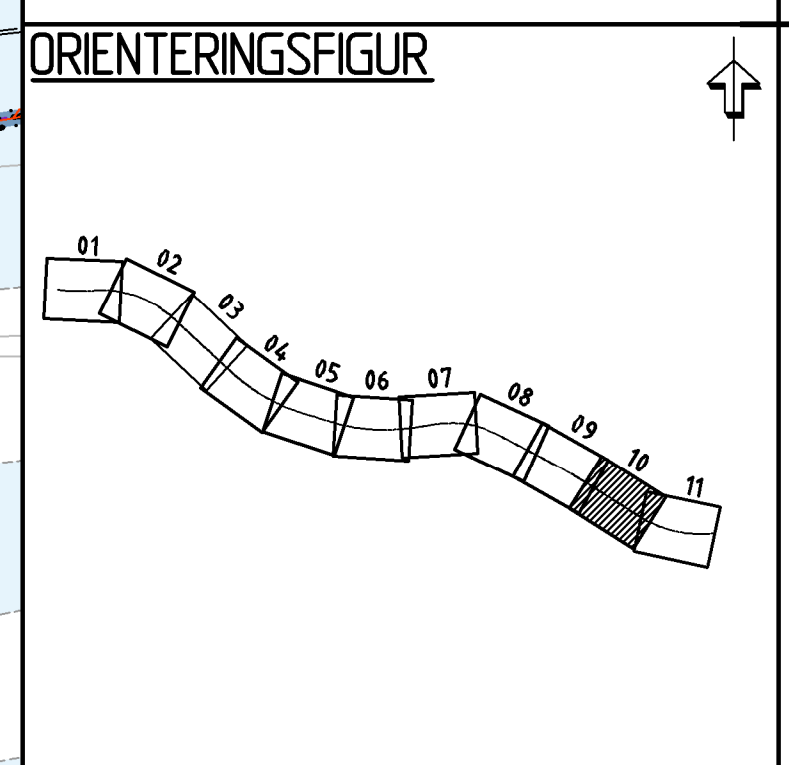

TYP AV PLAN
VÄGPLAN

GRANSKNINGSSTATUS / SYFTE

HANDLINGSTYP
GRANSKNINGSHANDLING

DATUM
2024-01-29

LEVERANS / ÄNDRINGS-PM

OBJEKT
VILTÅTGÄRDER RV84 FORSA-TPL HUDIKSVALL S

DELOMRÅDE / BANDEL
FORSA-TPL HUDIKSVALL S

ANLÄGGNINGSTYP
GEMENSAMT

OBJEKTNUMMER / KM
171176

KONSTRUKTIONNUMMER

BESTÄLLARE
TRAFIKVERKET

LEVERANTÖR
wsp

SKAPAD AV
PREETI KUMARI

UPPRAGSNUMMER
10328007

GODKÄND AV
JAN VALLIN

ÄNDRING
VÄG & ANL

RITNINGSTYP
PLANKARTA

TEKNIKOMRÅDE / INNEHÅLL
VÄGUTFORMNING OCH TRAFIK

BESKRIVNING
KM 24/720-25/300

SKALA
1:1000

FORMAT
A1

FÖRVALTNINGSNUMMER

RITNINGSNUMMER
300C0210

BLAD

NÄSTA BLAD

BET

