

TECKENFÖRKLARING

KOORDINATSYSTEM: SYSTEM I PLAN: SWEREF99 16 30
 SYSTEM I HÖJD: RM2000

FASTIGHETSKARTANS AKTUALITET: 2023-12-22
 KONNEKTIONSINJE RITNINGAR

MARKANSPRÅK

GRÄNS FÖR VÄGOMRÅDE
 AVGRÄNSNING MELLAN OLIKA TYPER AV MARKANSPRÅK

V1 NYTT VÄGOMRÅDE MED VÄGRÄTT

V2 NYTT VÄGOMRÅDE INOM DETALJPLAN DÄR KOMMUNEN ÄR HUVDUDMAN FÖR ALLMÄNNA PLATSER.

VI1-VI7 NYTT VÄGOMRÅDE MED INSKRÄNKT VÄGRÄTT

V11 - VILTSTÄNSEL INVID ERSKILDA VÄGAR
 V12 - VILTSTÄNSEL INVID SPÄRANLÄGGNING
 V13 - SKTRÖJNING
 V14 - VILTSTÄNSEL INVID BOSTADSFÄSTIGHETER
 V15 - VILTSTÄNSEL INVID GATOR, NYTT VÄGOMRÅDE INOM DETALJPLAN DÄR KOMMUNEN ÄR HUVDUDMAN FÖR ALLMÄNNA PLATSER
 V16 - VILTSTÄNSEL INVID MARKAVÄTNINGSDRETAG
 V17 - VILTSTÄNSEL INVID DAMMVAJLL, FÖR UNDERHÅLL OCH SLVRÖJNING

T1-T2 TILFÄLLIG NYTTJÄNDERÄTT

T1 - TILFÄLLIG NYTTJÄNDERÄTT FÖR ARBETSOMRÅDE, GÄLLER UNDER BYGGTIDEN, DOCK LÄNGST TILL OCH MED GODKÄND SLUTBESKTNING.
 T2 - TILFÄLLIG NYTTJÄNDERÄTT FÖR UPPLAG AV MASSOR, MATERIAL OCH FÖR ETABLERINGSOMRÅDE GÄLLER UNDER BYGGTIDEN, DOCK LÄNGST TILL OCH MED GODKÄND SLUTBESKTNING.

SKYDDSGÄRDER OCH FÖRSIKTIGHETSÅTT

SK - MARKERING ELLER AVGRÄNSNING AV SKYDDSGÄRD/
 FÖRSIKTIGHETSÅTT
 SK1 - FAUNASKÄRM


VERKSAMHETER/ÅTGÄRDER SOM UNDANTAS FRÅN FÖRBUD ENLIGT MILJÖBALKEN

FÖRBUDEN MOT ÅTGÄRDER INOM STRÄNDSKYDDSGRÄNS (7,15 M) GÄLLER INTE BYGGANDE AV ALLMÄN VÄG
 FÖRBUDEN SOM AVSER VERKSAMHET ELLER ÅTGÄRD INOM SENERELLT BYGGSKYDDSGRÄNS (7,11 Z ST. M) GÄLLER INTE BYGGANDE AV ALLMÄN VÄG

*SKYDDSGRÄN AV 10 M ÅRÅLLAN FÖR SÄRLIG ENLIGT 10 M GÄLLER INTE FÖR DE VERKSAMHETER OCH ÅTGÄRDER SOM BEHÖVS FÖR ATT BYGGA VÄGEN OCH SOM FASTSTÄLLS SOM INOM VÄGOMRÅDE FÖR ALLMÄN VÄG ELLER OMRÅDE FÖR TILFÄLLIG NYTTJÄNDERÄTT

ÖVRIGA BETECKNINGAR PÅ PLANKARTAN

00,0 ALLMÄN VÄG, VÄGOMRÅDE MED LÄNGDMÄTNING SAMT HÖJDSÅRTNING
 0,000
 NYTT VILTSTÄNSEL
 STÖDMUR
 FASTIGHETSGRÄNS
 TRAKTGRÄNS
 OMRÅDESBESTÄMMELE OCH DETALJPLAN

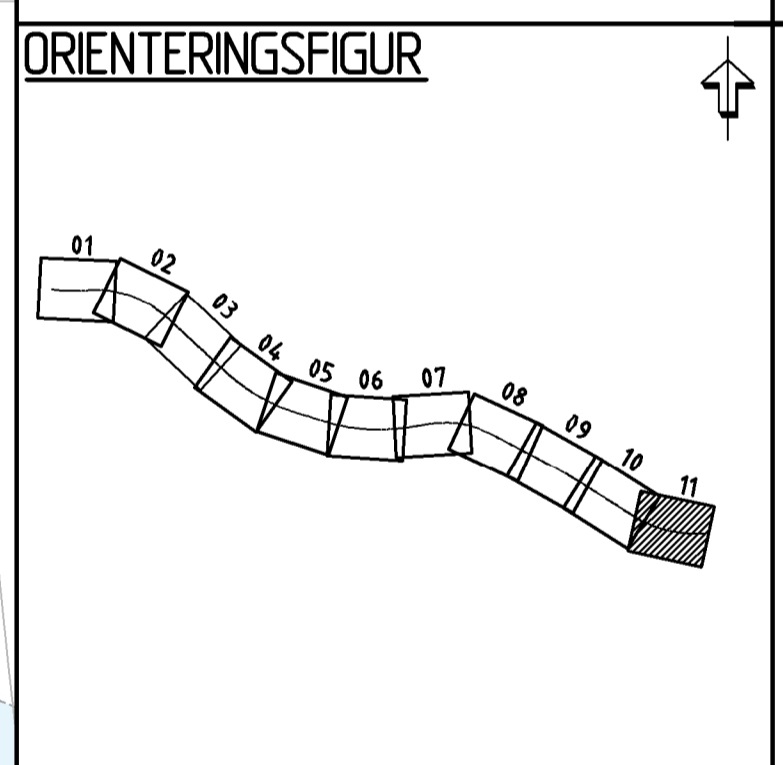

VÄGPLAN

GRANSKNINGSSTATUS / SYFTE

HANDLINGSTYP: GRANSKNINGSHANDLING

DATUM: 2024-01-29 LEVERANS / ÄNDRINGS-PM

OBJEKT: VILTÅTGÄRDER RV84 FORSA-TPL HUDIKSVALL S

DELOMRÅDE / BANDEL: FORSA-TPL HUDIKSVALL S

ANLÄGGNINGSDRAG: GEMENSAMT

OBJEKTNUMMER / KM: 171176

KONSTRUKTIONNUMMER

BESTÄLLARE: TRAFIKVERKET

LEVERANTÖR: WSP

SKAPAD AV: PREETI KUMARI UPPDRAGSNUMMER: 10328007

GODKÄND AV: JAN VALLIN AVDELNING: VÄG & ANL

RITNINGSTYP: PLANKARTA

TEKNIKOMRÅDE / INNEHÅLL: VÄGUTFORMNING OCH TRAFIK

BESKRIVNING: KM 25/300-25/900

SKALA: 1:1000

FORMAT: A1 FÖRVALTNINGSNUMMER

RITNINGSNUMMER: 300C0211

BLAD: NÄSTA BLAD BET

