


TECKENFÖRKLARING

KOORDINATSYSTEM SYSTEM I PLAN: SWEREF99 16 30 SYSTEM I HÖJD: RH2000	FASTIGHETSKARTANS AKTUALITET: 2023-12-22 KONNEKTIONSLINJE RITNINGAR
MARKANSPRÅK GRÄNS FÖR VÄGOMRÅDE AVGRÄNSNING MELLAN OLIKA TYPER AV MARKANSPRÅK	
V1 NYTT VÄGOMRÅDE MED VÄGRÄTT	
V2 NYTT VÄGOMRÅDE INOM DETALJPLAN DÄR KOMMUNEN ÄR HUVUDMAN FÖR ALLMÄNNA PLATSER.	
V11-V17 NYTT VÄGOMRÅDE MED INSKRÄNKT VÄGRÄTT V11 - VILTSTÄNGSEL INVD ERSKILDA VÄGAR V12 - VILTSTÄNGSEL INVD SPÄRANLÄGGNING V13 - SKITRÖNING V14 - VILTSTÄNGSEL INVD BOSTADSFÄSTIGHETER V15 - VILTSTÄNGSEL INVD GATOR, NYTT VÄGOMRÅDE INOM DETALJPLAN DÄR KOMMUNEN ÄR HUVUDMAN FÖR ALLMÄNNA PLATSER V16 - VILTSTÄNGSEL INVD MARKAVVÄTNINGSFÖRETAG V17 - VILTSTÄNGSEL INVD DAMMKVÄLL, FÖR UNDERHÅLL OCH SLÖRNING	
T1-T2 TILFÄLLIG NYTTJÄNDERÄTT T1 - TILFÄLLIG NYTTJÄNDERÄTT FÖR ARBETSOMRÅDE, GÄLLER UNDER BYGGTIDEN, DOCK LÄNGST TILL OCH MED GODKÄND SLUTBESKTNING. T2 - TILFÄLLIG NYTTJÄNDERÄTT FÖR UPPLAG AV MASSOR, MATERIAL OCH FÖR ETABLERINGSOMRÅDE GÄLLER UNDER BYGGTIDEN, DOCK LÄNGST TILL OCH MED GODKÄND SLUTBESKTNING.	

SKYDDSGÄRDER OCH FÖRSIKTIGHETSMAÅTT SK - MARKERING ELLER AVGRÄNSNING AV SKYDDSGÄRD/ FÖRSIKTIGHETSMAÅTT SK1 - FAUNASKÄRM	
VERKSAMHETER/ÅTGÄRDER SOM UNDANTAS FRÅN FÖRBUD ENLIGT MILJÖBALKEN FÖRBUDEN MOT ÅTGÄRDER INOM STRÄNDSKYDDSGOMRÅDE (7-15 M) GÄLLER INTE BYGGANDE AV ALLMÄN VÄG FÖRBUDEN SOM AVSER VERKSAMHET ELLER ÅTGÄRD INOM GENERELLT BYGGSKYDDSGOMRÅDE (7-11 2 ST. M) GÄLLER INTE BYGGANDE AV ALLMÄN VÄG SKYDDRETTEN ATT GÖRA ANMÄLAN FÖR SÄMRE ENLIGT 12 § GÄLLER INTE FÖR DE VERKSAMHETER OCH ÅTGÄRDER SOM BEHOVS FÖR ATT BYGGA VÄGEN OCH SOM FASTSTÄLLS SOM INOM VÄGOMRÅDE FÖR ALLMÄN VÄG ELLER OMRÅDE FÖR TILFÄLLIG NYTTJÄNDERÄTT	

ÖVRIGA BETECKNINGAR PÅ PLANKARTAN ALLMÄN VÄG, VÄGMATT MED LÄNGDMÄTNING SAMT HÖJDSÄTNING NYTT VILTSTÄNGSEL STÖDMUR FASTIGHETSGRÄNS TRAKTGRÄNS OMRÅDESBESTÄMMELSE OCH DETALJPLAN	
---	--

ORIENTERINGSFIGUR

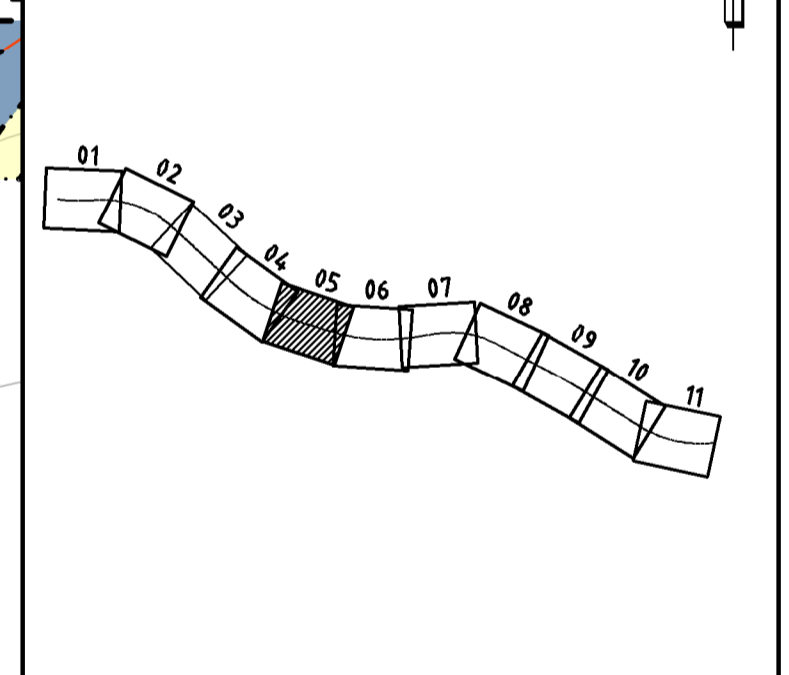

TYP AV PLAN VÄGPLAN	
GRANSKNINGSSTATUS / SYFTE GRANSKNINGSHANDLING	
HANDLINGSTYP GRANSKNINGSHANDLING	LEVERANS / ÄNDRINGS-PM
DATUM 2024-01-29	LEVERANS / ÄNDRINGS-PM
OBJEKT VILTÅTGÄRDER RV84 FORSA-TPL HUDIKSVALL S	
DELOMRÅDE / BANDEL FORSA-TPL HUDIKSVALL S	
ANLÄGGSNINGSDEL GEMENSAMT	
OBJEKTNUMMER / KM 171176	KONSTRUKTIONNUMMER 10328007
BESTÄLLARE TRAFIKVERKET	LEVERANTÖR wsp
SKAPAD AV PREETI KUMARI	UPPRAGSNUMMER 10328007
GODKÄND AV JAN VALLIN	ÄNDRING VÄG & ANL
RITNINGSTYP PLANKARTA	
TEKNIKOMRÅDE / INNEHÅLL VÄGUTFORMNING OCH TRAFIK	
BESKRIVNING KM 21/820-22/400	
SKALA 1:1000	FORMAT A1
RITNINGSNUMMER 300C0205	FÖRVALTNINGSNUMMER BLAD NÄSTA BLAD BET

