

TECKENFÖRKLARING

KOORDINATSYSTEM: SYSTEM I PLAN: SWEREF99 16 30
 SYSTEM I HOJD: RH2000
 FASTIGHETSKARTANS AKTUALITET: 2023-12-22
 KONNEKTIONSLINJE RITNINGAR

MARKANSPRÅK

GRÄNS FÖR VÄGOMRÅDE

AVGRÄNSNING MELLAN OLIKA TYPER AV MARKANSPRÅK

V1 NYTT VÄGOMRÅDE MED VÄGRÄTT

V2 NYTT VÄGOMRÅDE INOM DETALPLAN DÄR KOMMUNEN ÄR HUVDUDMAN FÖR ALLMÄNNA PLATSER.

V1-V17 NYTT VÄGOMRÅDE MED INSKRÄNKT VÄGRÄTT

V17 - VILTSTÄNGSEL INVD ERSÖGDA VÄGAR
 V12 - VILTSTÄNGSEL INVD SPÄRANLÄGGNING
 V13 - SKTRÖJNING
 V14 - VILTSTÄNGSEL INVD BOSTADSFÄSTIGHETER
 V15 - VILTSTÄNGSEL INVD GATOR, NYTT VÄGOMRÅDE INOM DETALPLAN DÄR KOMMUNEN ÄR HUVDUDMAN FÖR ALLMÄNNA PLATSER
 V16 - VILTSTÄNGSEL INVD MARKAVÄTNINGSFÖRETAG
 V17 - VILTSTÄNGSEL INVD DAMMVALL, FÖR UNDERHÅLL OCH SLVRÖJNING

T1-T2 TILFÄLLIG NYTTJÄNDERÄTT

T1 - TILFÄLLIG NYTTJÄNDERÄTT FÖR ARBETSOMRÅDE, GÄLLER UNDER BYGGTIDEN, DOCK LÄNGST TILL OCH MED GODKÄND SLUTBESKTNING.
 T2 - TILFÄLLIG NYTTJÄNDERÄTT FÖR UPPLAG AV MASSOR, MATERIAL OCH FÖR ETABLERINGSOMRÅDE GÄLLER UNDER BYGGTIDEN, DOCK LÄNGST TILL OCH MED GODKÄND SLUTBESKTNING.

SKYDDSGÄRDAR OCH FÖRSIKTIGHETSMAÅT

SK - MARKERING ELLER AVGRÄNSNING AV SKYDDSGÄRD/
 FÖRSIKTIGHETSMAÅT
 SKI - FAUNASKÄRM


VERKSAMHETER/ÅTGÄRDER SOM UNDANTAS FRÅN FÖRBUD ENLIGT MILJÖBALKEN

FÖRBUDEN MOT ÅTGÄRDER INOM STRÄNDSKYDDSGOMRÅDE (7-15 M) GÄLLER INTE BYGGANDE AV ALLMÄN VÄG
 FÖRBUDEN SOM AVSER VERKSAMHET ELLER ÅTGÄRD INOM GENERELLT BYGGFÖRBUDSGOMRÅDE (7-11 2 ST. M) GÄLLER INTE BYGGANDE AV ALLMÄN VÄG

SKYDDSGRETTEN ATT GÖRA ANMÄLAN FÖR SÄRBD ENLIGT 12:4 M GÄLLER INTE FÖR DE VERKSAMHETER OCH ÅTGÄRDER SOM BEHOVS FÖR ATT BYGGA VÄGEN OCH SOM FÄSTÄLLS I OCH INOM VÄGOMRÅDE FÖR ALLMÄN VÄG ELLER OMRÅDE FÖR TILFÄLLIG NYTTJÄNDERÄTT

ÖVRIGA BETECKNINGAR PÅ PLANKARTAN

00,0 ALLMÄN VÄG, VÄGMITT MED LÄNGDMÄTNING SAMT HÖJDSÄTTNING
 0,000
 NYTT VILTSTÄNGSEL
 STÖDMUR
 FASTIGHETSGRÄNS
 TRAKTGRÄNS
 OMRÅDESBESTÄMMELE OCH DETALPLAN

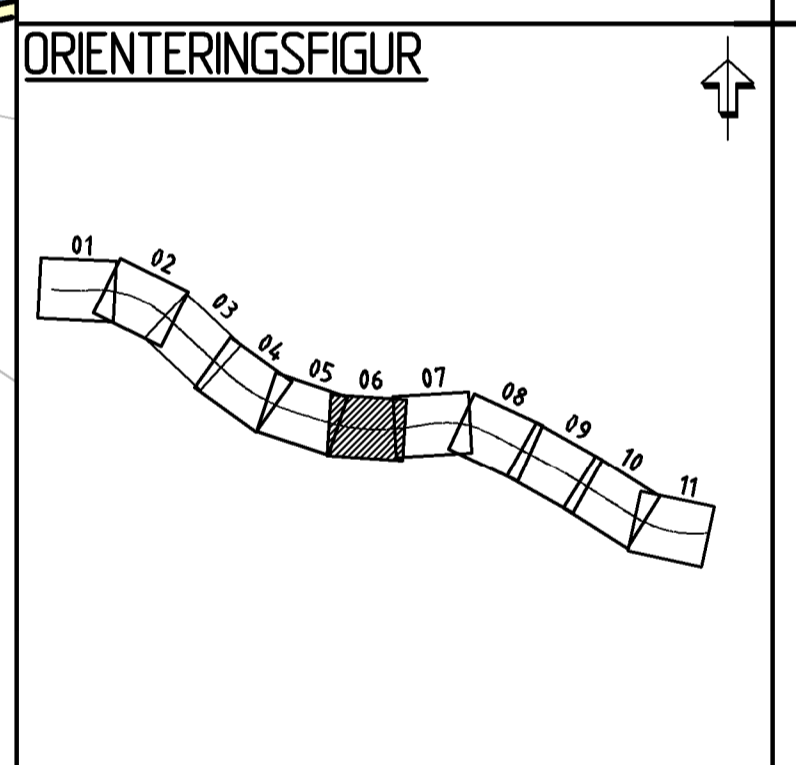

TYP AV PLAN: VÄGPLAN

GRANSKNINGSSTATUS / SYFTE

HANDLINGSTYP: GRANSKNINGSHANDLING

DATUM: 2024-01-29 LEVERANS / ÄNDRINGS-PM

OBJEKT: VILTÅTGÄRDER RV84 FORSA-TPL HUDIKSVALL S

DELOMRÅDE / BANDEL: FORSA-TPL HUDIKSVALL S

ANLÄGGSNINGSDEL: GEMENSAMT

OBJEKTNUMMER / KM: 171176 KONSTRUKTIONNUMMER

BESTÄLLARE: TRAFIKVERKET LEVERANTÖR: **wsp**

SKAPAD AV: PREETI KUMARI UPPDRAGSNUMMER: 10328007

GODKÄND AV: JAN VALLIN ÄNDELNING: VÄG & ANL

RITNINGSTYP: PLANKARTA

TEKNIKOMRÅDE / INNEHÅLL: VÄGUTFORMNING OCH TRAFIK

BESKRIVNING: KM 22/400-22/980

SKALA: 1:1000 FORMAT: A1 FÖRVALTNINGSNUMMER

RITNINGSNUMMER: 300C0206 BLAD: NÄSTA BLAD: BET:

