

TECKENFÖRKLARING

KOORDINATSYSTEM
SYSTEM I PLAN: SWEREF99 16 30
SYSTEM I HÖJD: RM2000

FASTIGHETSKARTANS AKTUALITET: 2023-12-22

MARKANSPRÅK

- GRÄNS FÖR VÄGOMRÅDE
- AVGRÄNSNING MELLAN OLIKA TYPER AV MARKANSPRÅK
- V1** NYTT VÄGOMRÅDE MED VÄGRÄTT
- V2** NYTT VÄGOMRÅDE INOM DETALJPLAN DÄR KOMMUNEN ÄR HUVDUMAN FÖR ALLMÄNNA PLATSER.
- V1-V17** NYTT VÄGOMRÅDE MED INSKRÄNKT VÄGRÄTT
- V11 - VILTSTÄNGSEL INVID ERSKILDA VÄGAR
- V12 - VILTSTÄNGSEL INVID SPÄRANLAGNING
- V13 - SKITRÖNING
- V14 - VILTSTÄNGSEL INVID BOSTADSPFASTIGHETER
- V15 - VILTSTÄNGSEL INVID GATOR, NYTT VÄGOMRÅDE INOM DETALJPLAN DÄR KOMMUNEN ÄR HUVDUMAN FÖR ALLMÄNNA PLATSER
- V16 - VILTSTÄNGSEL INVID MARKAVATTNINGSÖRETAG
- V17 - VILTSTÄNGSEL INVID DAMMKVÄLL, FÖR UNDERHÅLL OCH SLÖRNING
- T1-T2** TILFÄLLIG NYTTJÄNDERÄTT
- T1 - TILFÄLLIG NYTTJÄNDERÄTT FÖR ARBETSOMRÅDE, GÄLLER UNDER BYGGTIDEN, DOCK LÄNGST TILL OCH MED GODKÄND SLUTBESKTNING.
- T2 - TILFÄLLIG NYTTJÄNDERÄTT FÖR UPPLAG AV MASSOR, MATERIAL OCH FÖR ETABLERINGSOMRÅDE GÄLLER UNDER BYGGTIDEN, DOCK LÄNGST TILL OCH MED GODKÄND SLUTBESKTNING.

SKYDDSGÄRDAR OCH FÖRSIKTIGHETSÅTT


- SK - MÄRKNING ELLER AVGRÄNSNING AV SKYDDSGÄRD/FÖRSIKTIGHETSÅTT
- SK1 - FAUNASKÄRM

VERKSAMHETER/ÅTGÄRDER SOM UNDANTAS FRÅN FÖRBUD ENLIGT MILJÖBALKEN

- FÖRBUDEN MOT ÅTGÄRDER INOM STRÄNDSKYDDSGOMRÅDE (7-15 M) GÄLLER INTE BYGGANDE AV ALLMÄN VÄG
- FÖRBUDEN SOM AVSER VERKSAMHET ELLER ÅTGÄRD INOM GENERELLT BYGGSKYDDSGOMRÅDE (7-11 Z ST. M) GÄLLER INTE BYGGANDE AV ALLMÄN VÄG
- SKYDDSGRETTEN ATT GÖRA ANMÄLAN FÖR SÄRBD ENLIGT 124 MB GÄLLER INTE FÖR DE VERKSAMHETER OCH ÅTGÄRDER SOM BEHOVS FÖR ATT BYGGA VÄGEN OCH SOM FASTSTÄLLS SOM INOM VÄGOMRÅDE FÖR ALLMÄN VÄG ELLER OMRÅDE FÖR TILFÄLLIG NYTTJÄNDERÄTT

ÖVRIGA BETECKNINGAR PÅ PLANKARTAN

- 00,0 ALLMÄN VÄG, VÄGMITT MED LÄNGDMÄTNING SAMT HÖJDSÅRTNING
- 0,000
- NYTT VILTSTÄNGSEL
- STÖDMUR
- FASTIGHETSGRÄNS
- TRAKTGRÄNS
- OMRÅDESBESTÄMMELE OCH DETALJPLAN

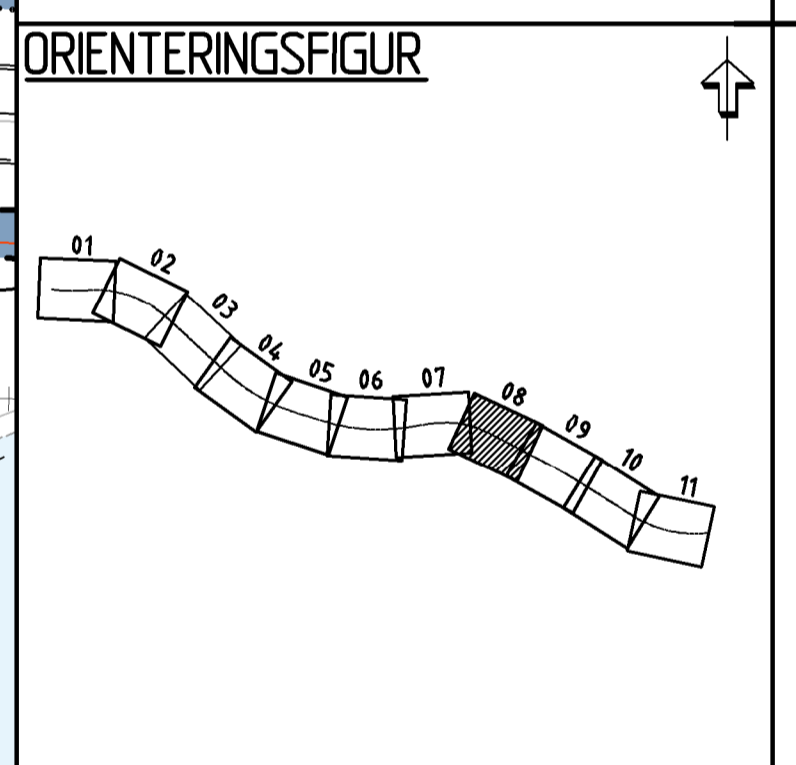

TYP AV PLAN

VÄGPLAN

GRANSKNINGSSTATUS / SYFTE

HANDLINGSTYP: **GRANSKNINGSHANDLING**

DATUM: 2024-01-29 | LEVERANS / ÄNDRINGS-PM

OBJEKT: **VILTÅTGÄRDER RV84 FORSA-TPL HUDIKSVALL S**

DELOMRÅDE / BANDEL: **FORSA-TPL HUDIKSVALL S**

ANLÄGGENHETSDEL: **GEMENSAMT**

OBJEKTNUMMER / KM: 171176 | KONSTRUKTIONNUMMER

BESTÄLLARE: **TRAFIKVERKET** | LEVERANTÖR: **wsp**

SKAPAD AV: **PREETI KUMARI** | UPPDRAGSNUMMER: 10328007

GODKÄND AV: **JAN VALLIN** | ÄNDELNING: **VÄG & ANL**

RITNINGSTYP: **PLANKARTA**

TEKNIKOMRÅDE / INNEHÅLL: **VÄGUTFORMNING OCH TRAFIK**

BESKRIVNING: **KM 23/560-24/140**

SKALA: 1:1000 | FORMAT: A1 | FÖRVALTNINGSNUMMER

RITNINGSGRUPP: 300C0208 | BLAD: | NÄSTA BLAD: | BET: |