

### TECKENFÖRKLARING

KOORDINATSYSTEM: SYSTEM I PLAN: SWEREF99 16 30  
 SYSTEM I HÖJD: RM2000  
 FASTIGHETSKARTANS AKTUALITET: 2023-12-22  
 KONNEKTIONSBLAD RITNINGAR

#### MARKANSPRÅK

GRÄNS FÖR VÄGOMRÅDE

AVGRÄNSNING MELLAN OLIKA TYPER AV MARKANSPRÅK

**V1** NYTT VÄGOMRÅDE MED VÄGRÄTT

**V2** NYTT VÄGOMRÅDE INOM DETALJPLAN DÄR KOMMUNEN ÄR HUVUDMAN FÖR ALLMÄNNA PLATSER.

**V1-V17** NYTT VÄGOMRÅDE MED INSKRÄNKT VÄGRÄTT

V11 - VILTSTÄNGSEL INVID ERSKILDA VÄGAR  
 V12 - VILTSTÄNGSEL INVID SPÄRANLÄGGNING  
 V13 - SKIÖRNING  
 V14 - VILTSTÄNGSEL INVID BOSTADSFÄSTIGHETER  
 V15 - VILTSTÄNGSEL INVID GATOR, NYTT VÄGOMRÅDE INOM DETALJPLAN DÄR KOMMUNEN ÄR HUVUDMAN FÖR ALLMÄNNA PLATSER  
 V16 - VILTSTÄNGSEL INVID MARKAVVÄTNINGSPÅRETAG  
 V17 - VILTSTÄNGSEL INVID DAMMKÄLL, FÖR UNDERHÅLL OCH SLÖRNING

**T1-T2** TILFÄLLIG NYTTJÄNDERÄTT

T1 - TILFÄLLIG NYTTJÄNDERÄTT FÖR ARBETSOMRÅDE, GÄLLER UNDER BYGGTIDEN, DOCK LÄNGST TILL OCH MED GODKÄND SLUTBESKTNING.  
 T2 - TILFÄLLIG NYTTJÄNDERÄTT FÖR UPPLAG AV MASSOR, MATERIAL OCH FÖR ETABLERINGSOMRÅDE GÄLLER UNDER BYGGTIDEN, DOCK LÄNGST TILL OCH MED GODKÄND SLUTBESKTNING.

#### SKYDDSÅTGÄRDER OCH FÖRSIKTIGHETSMÅTT

SK - MÄRKNING ELLER AVGRÄNSNING AV SKYDDSÅTGÄRD/  
 FÖRSIKTIGHETSMÅTT  
 SK1 - FAUNASKÄRM


#### VERKSAMHETER/ÅTGÄRDER SOM UNDANTAS FRÅN FÖRBUD ENLIGT MILJÖBALKEN

FÖRBUDEN MOT ÅTGÄRDER INOM STRÄNDSKYDDSMRÅDE (7,15 M) GÄLLER INTE BYGGANDE AV ALLMÄN VÄG  
 FÖRBUDEN SOM AVSER VERKSAMHET ELLER ÅTGÄRD INOM GENERELLT BYGGSKYDDSMRÅDE (7,11 2 ST. M) GÄLLER INTE BYGGANDE AV ALLMÄN VÄG

SKYLDETTEN ATT GÖRA ANMÄLAN FÖR SÄMRÄ ENLIGT 12:4 GÄLLER INTE FÖR DE VERKSAMHETER OCH ÅTGÄRDER SOM BEHOVS FÖR ATT BYGGA VÄGEN OCH SOM FASTSTÄLLS SOM INOMRÅDE FÖR ALLMÄN VÄG ELLER OMRÅDE FÖR TILFÄLLIG NYTTJÄNDERÄTT

#### ÖVRIGA BETECKNINGAR PÅ PLANKARTAN

00,0 ALLMÄN VÄG, VÄGMITT MED LÄNGDMÄTNING SAMT HÖJDSÄTNING  
 0,000  
 NYTT VILTSTÄNGSEL  
 STÖDMUR  
 FASTIGHETSGRÄNS  
 TRAKTGRÄNS  
 OMRÅDESBESTÄMMELE OCH DETALJPLAN

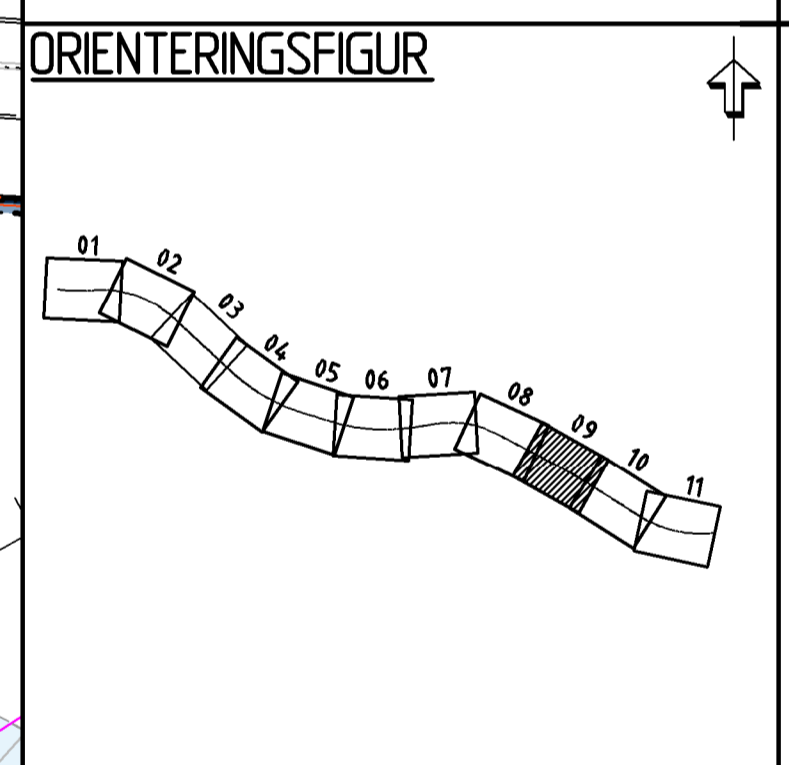

### VÄGPLAN

GRANSKNINGSSTATUS / SYFTE

HANDLINGSTYP: GRANSKNINGSHANDLING

DATUM: 2024-01-29 LEVERANS / ÄNDRINGS-PM

OBJEKT: VILTÅTGÄRDER RV84 FORSÅ-TPL HUDIKSVALL S

DELOMRÅDE / BANDEL: FORSÅ-TPL HUDIKSVALL S

ANLÄGGSNINGSDEL: GEMENSAMT

OBJEKTNUMMER / KM: 171176 KONSTRUKTIONSNUMMER

BESTÄLLARE: TRAFIKVERKET LEVERANTÖR: **wsp**

SKAPAD AV: PREETI KUMARI UPPDRAGSNUMMER: 10328007

GODKÄND AV: JAN VALLIN ÄNDELNING: VÄG & ANL

RITNINGSTYP: PLANKARTA

TEKNIKOMRÅDE / INNEHÅLL: VÄGUTFORMNING OCH TRAFIK

BESKRIVNING: KM 24/140-24/720

SKALA: 1:1000 FORMAT: A1 FÖRVALTNINGSNUMMER

RITNINGSNUMMER: 300C0209 BLAD: NÄSTA BLAD: BET: