




SEKTION KM 0/087-0/100

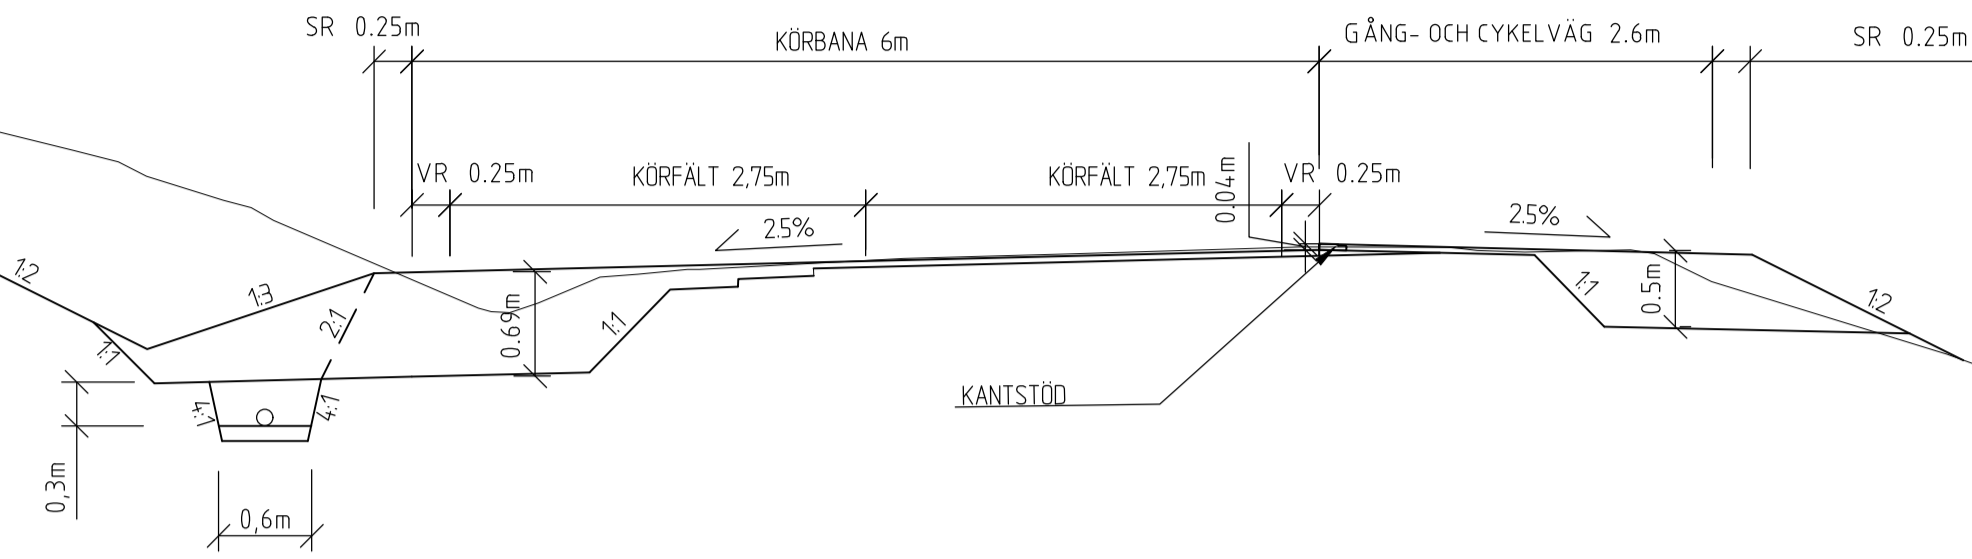



SEKTION KM 0/100-0/132

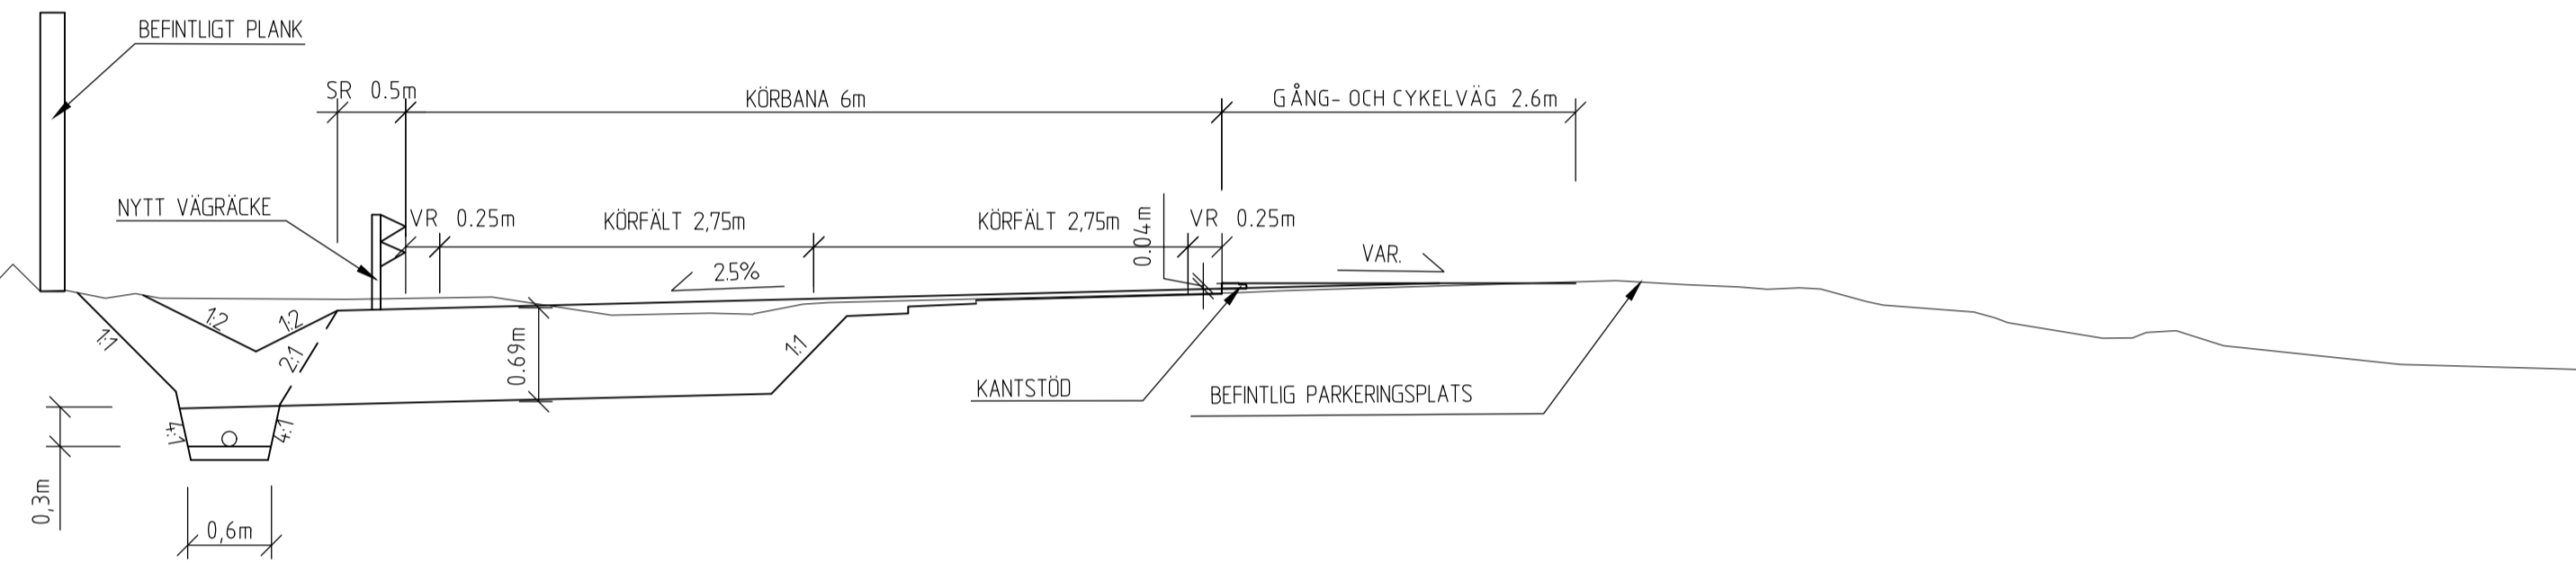

SEKTION KM 0/132-0/163

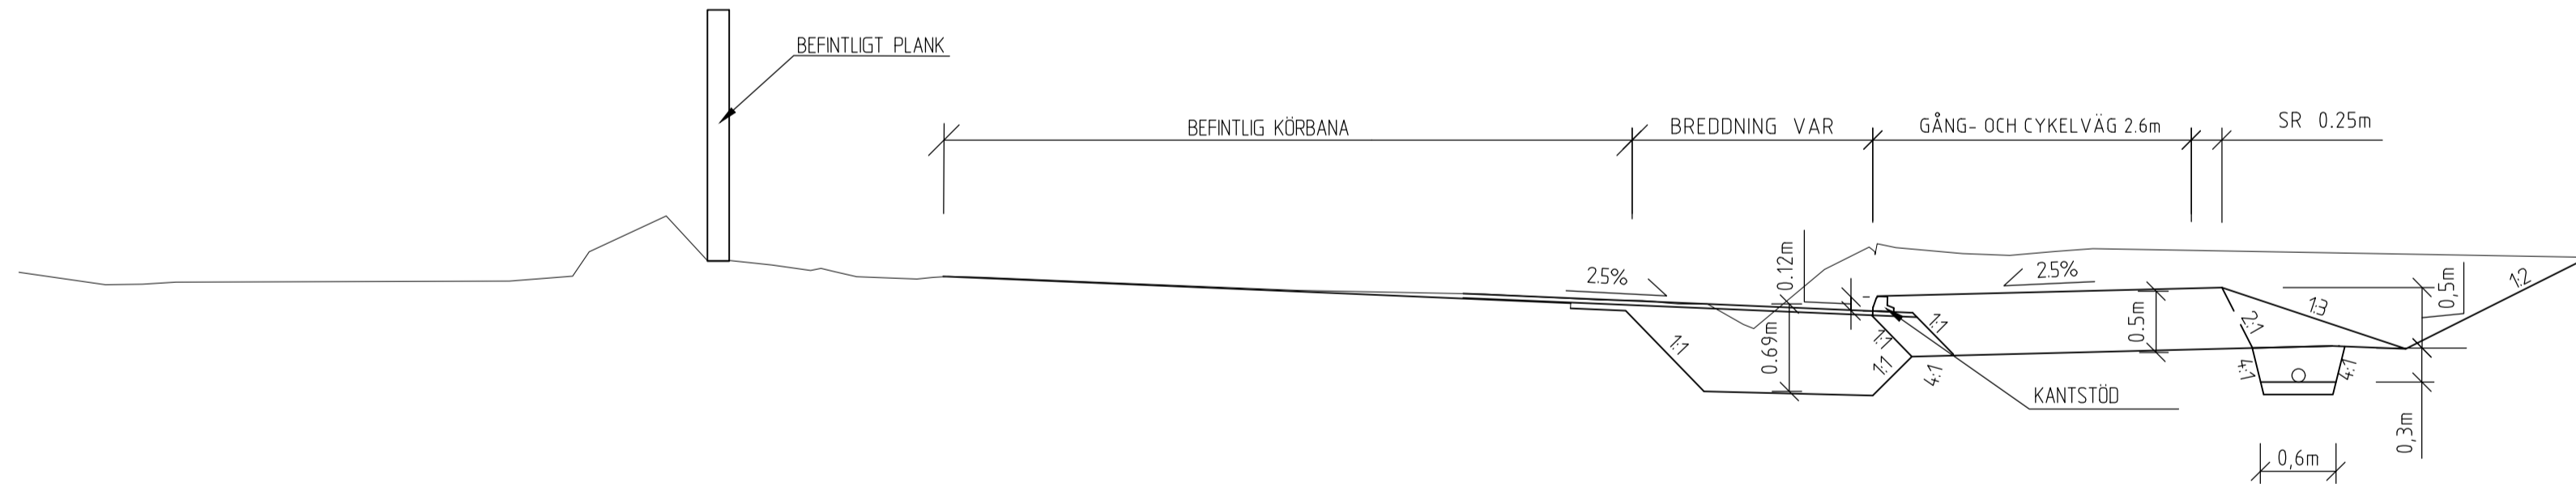

SEKTION KM 0/163-0/201

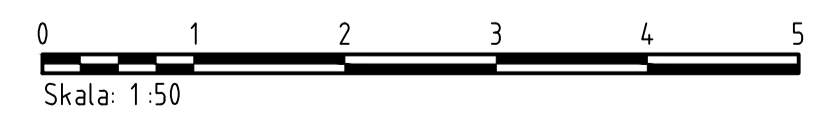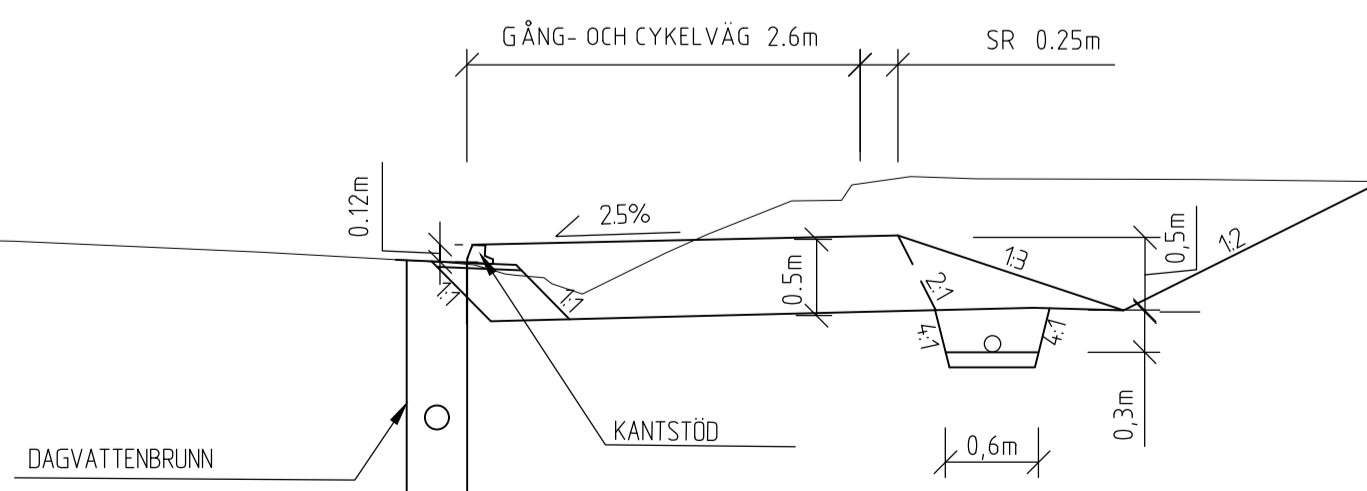


TYP AV PLAN		VÄGPLAN	
GRANSKNINGSSTATUS / SYFTE			
HANDLINGSTYP			
GRANSKNINGSHANDLING			
DATUM		LEVERANS / ÄNDRINGS-PM	
2019-03-08			
OBJEKT			
VÄG 542			
DAVIDS VÄG - HP BJÖRRÖD			
DELOMRÅDE / BANDEL			
1			
ANLÄGGNINGSGDEL			
31			
OBJEKTNUMMER / KM		KONSTRUKTIONNUMMER	
161515			
BESTÄLLARE		LEVERANTÖR	
TRAFIKVERKET		ÅF INFRASTRUCTURE	
SKAPAD AV		LEVERANSNUMMER	
H. MUSTAFA		74862506	
GODKÄND AV		ÄNDRING	
DENNIS STRID			
RITNINGSTYP			
SEKTIONS-RITNING			
TEKNIKOMRÅDE / INNEHÅLL			
T VÄGUTFORMNING OCH TRAFIK			
BESKRIVNING			
TYPSEKTIONER			
SKALA		FÖRVALTNINGSNUMMER	
1:50		A1	
RITNINGNUMMER		BLAD	
131T0402		NÄSTA BLAD	
		BET	

PLO: 2019-03-06 15:28 W:\748625 - 748625 GÖTEBORG-SJUHÄRAD -74654-VÄG 542 DAVIDS VÄG-HÄLLPLATS BJÖRRÖD-02-PRODUKTIDOKUMENT\02-VÄGPLAN\TYTBDEF\B10402.DWG KEM LENNART


XREF: MODELL\131T0401 2019-03-17 13:20

Lager:


SEKTION KM 0/000-0/060

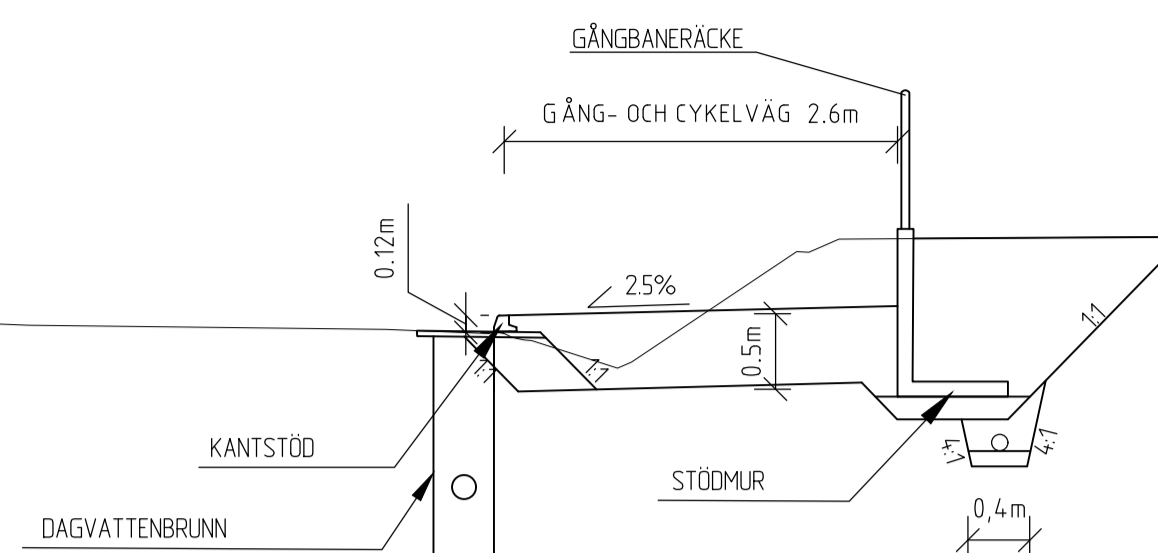



SEKTION KM 0/060-0/069

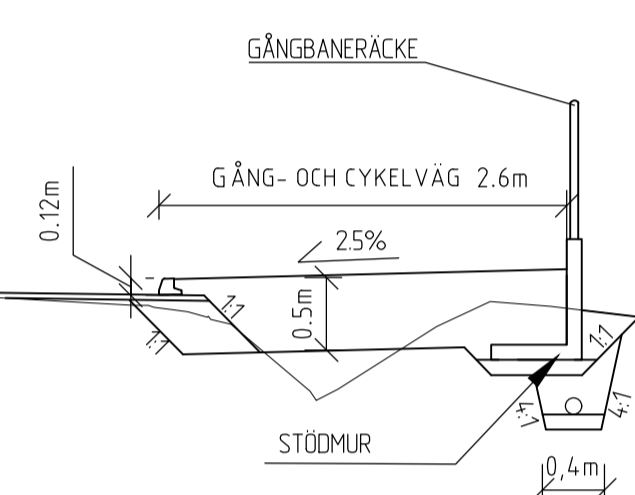

SEKTION KM 0/069-0/082

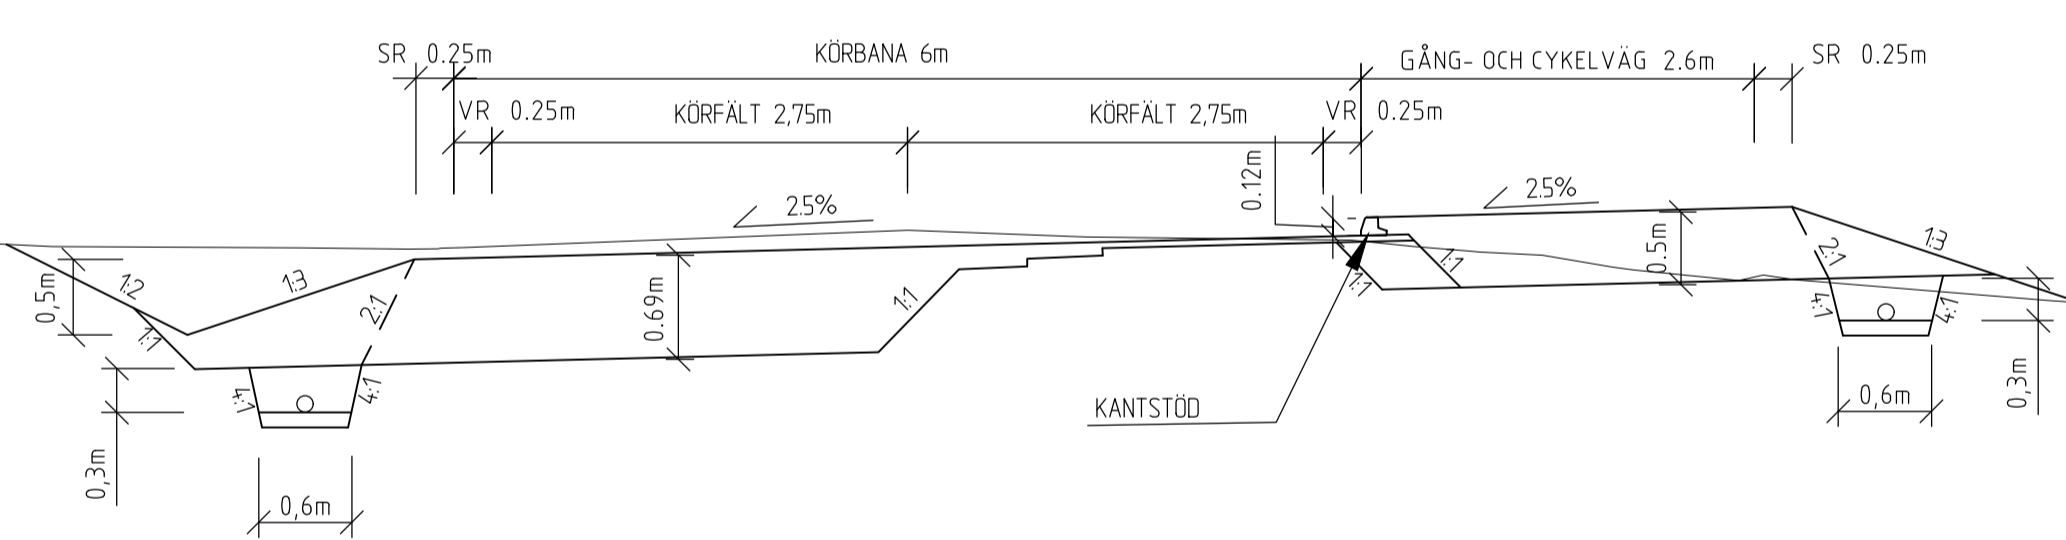

SEKTION KM 0/082-0/087

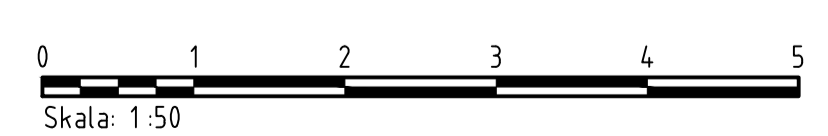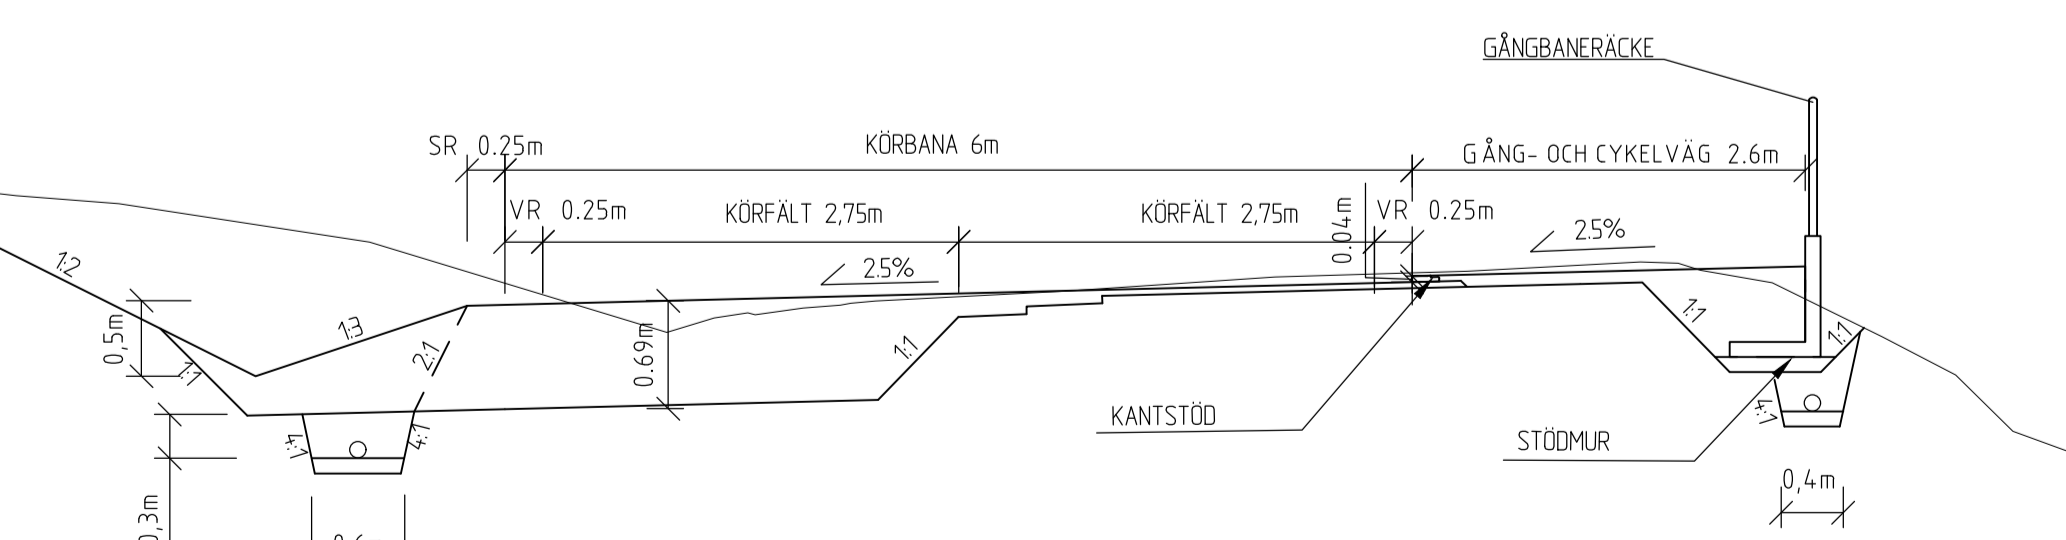

TYP AV PLAN		VÄGPLAN	
GRANSKNINGSSTATUS / SYFTE			
HANDLINGSTYP			
GRANSKNINGSHANDLING			
DATUM	2019-03-08	LEVERANS / ÄNDRINGS-PM	
OBJEKT			
VÄG 542			
DAVIDS VÄG - HP BJÖRRÖD			
DELOMRÅDE / BANDEL			
1			
ANLÄGGNINGSDDEL			
31			
OBJEKTNUMMER / KM	161515	KONSTRUKTIONNUMMER	
BESTÄLLARE	TRAFIKVERKET	LEVERANTÖR	ÅF INFRASTRUCTURE
SKAPAD AV	H. MUSTAFA	UPPDRAGSNUMMER	74862506
GODKÄND AV	DENNIS STRID	AVDELNING	
RITNINGSTYP			
SEKTIONS-RITNING			
TEKNIKOMRÅDE / INNEHÅLL			
T VÄGUTFORMNING OCH TRAFIK			
BESKRIVNING			
TYPSEKTIONER			
SKALA	1:50	FORMAT	A1
RITNINGNUMMER	131T0401	FÖRVALTNINGSNUMMER	
BLAD		NÄSTA BLAD	BET

PLO: 2019-03-06 15:27 W:\748625 - 748625 GÖTEBÖRG-SJÄHÄRAD -71654-VÄG 542 DAVIDS VÄG-HÄLLPLATS BJÖRRÖD\02_PRODUKT\00000002_VÄGPLAN\TYTBETEFYB10401DWG KEM LENMART

XREF: MODELL\131R0401 2019-03-17 13:20

Lager: